


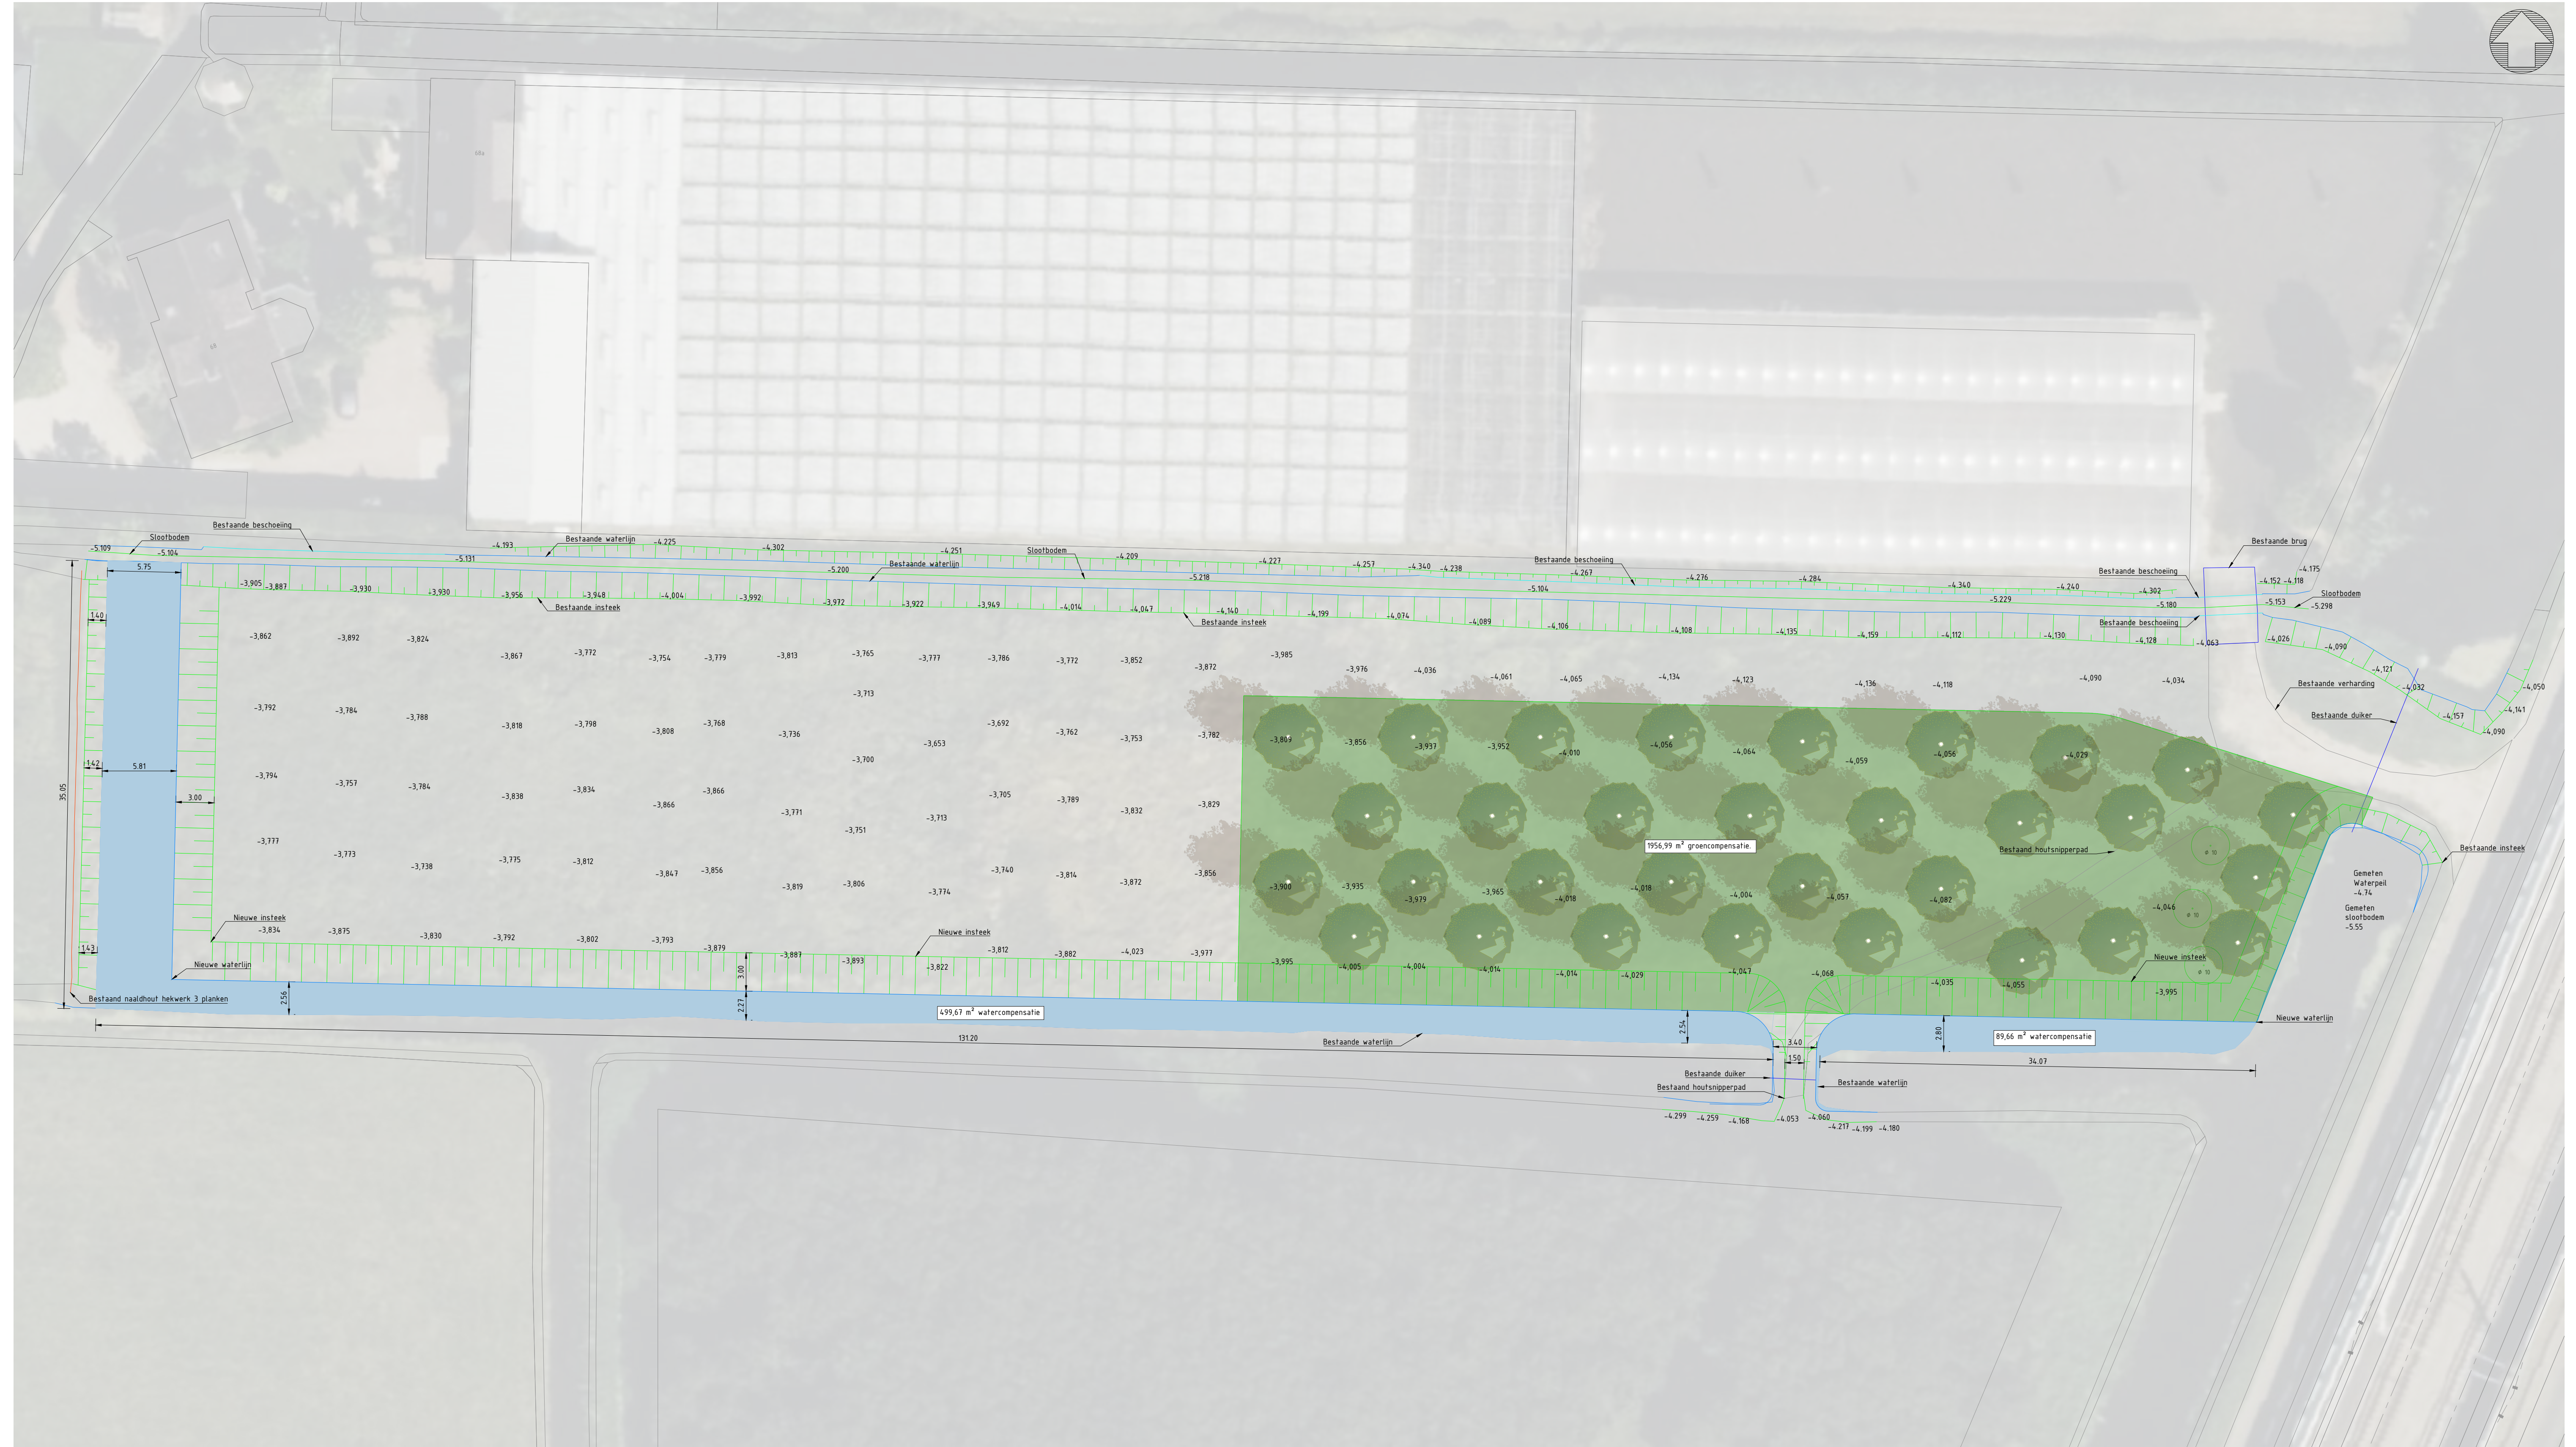

Legenda		Bestaand	
	Beschoeiing		Water
	Gras		Houtsnippers
	Groenvoorziening		Waterlijn
	Haag		Boom 01
	Slootbodem		Zitbank
	Insteek sloot		Lichtmast
	Hekwerk	Nieuw	
	Brug		Natuurbeplanting bos
	Duiker		Insteek sloot
	Bebouwing		Waterlijn sloot
	Schuur		Boom
			Groenvoorziening
			Water

Totale compensaties: Groencompensatie: 1956.99 m ² Watercompensatie: 589.33 m ²

Gecontroleerd	Datum
J.Slingerland	30-04-2026
-	-

OPDRACHTGEVER  Gemeente Kaag en Braassem	TEKENAAR	SCHAAL
	R. van der Hulst	1:250
	PROJECTLEIDER	FORMAAT
	Frank van Haastregt	A1
PROJECTOMSCHRIJVING		BLAD IN BLADEN
Groen en watercompensatie Kavel 5 te Nieuwe Wetering Noord.		1 IN 1
-		-
TEKENINGOMSCHRIJVING		TEKENINGNUMMER
Bovenaanzicht nulmeting met ingemeten terreinhoogtes.		260093-001
Locatie water en groencompensatie.		-
-		-
-		-
DOCUMENTSOORT		WIJZ.NR
TEKENING	DATUM	-
	30-04-2026	-
STATUS		
S.O. T.b.v verdere realisatie		