

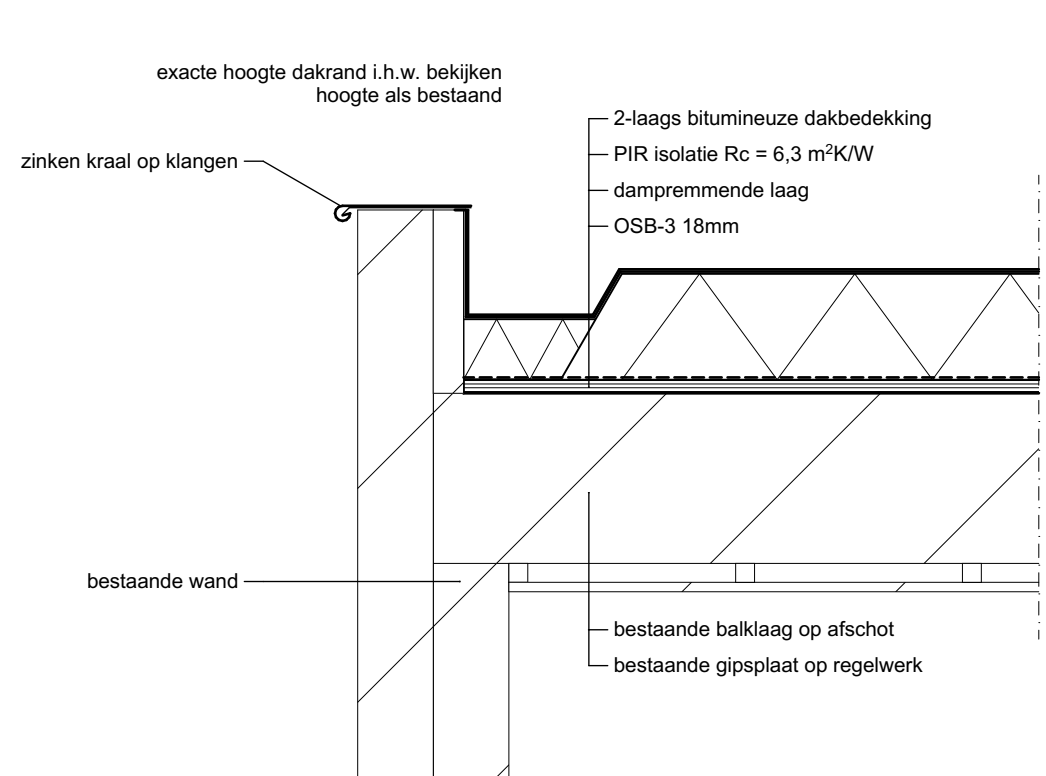
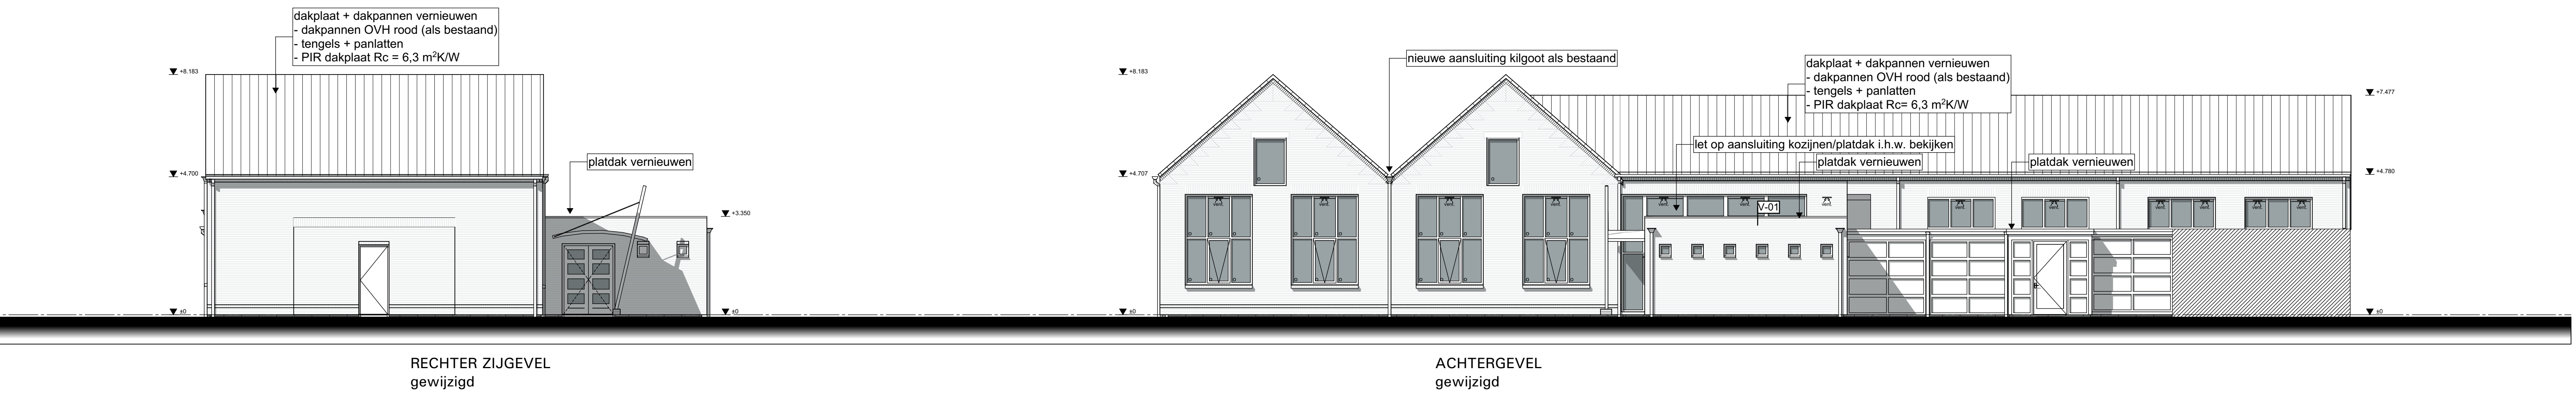



- Algemeen
- mastgoot vervangen = zink (als bestaand)
 - hwa's vervangen = zink met stalen onderind (als bestaand)
 - metselwerk reinigen = HR++
 - beglazing vervangen = doorvalveilig glas
 - ventilatieroosters = DucoTon 'ZR' capaciteit 10,3 L/s/m¹

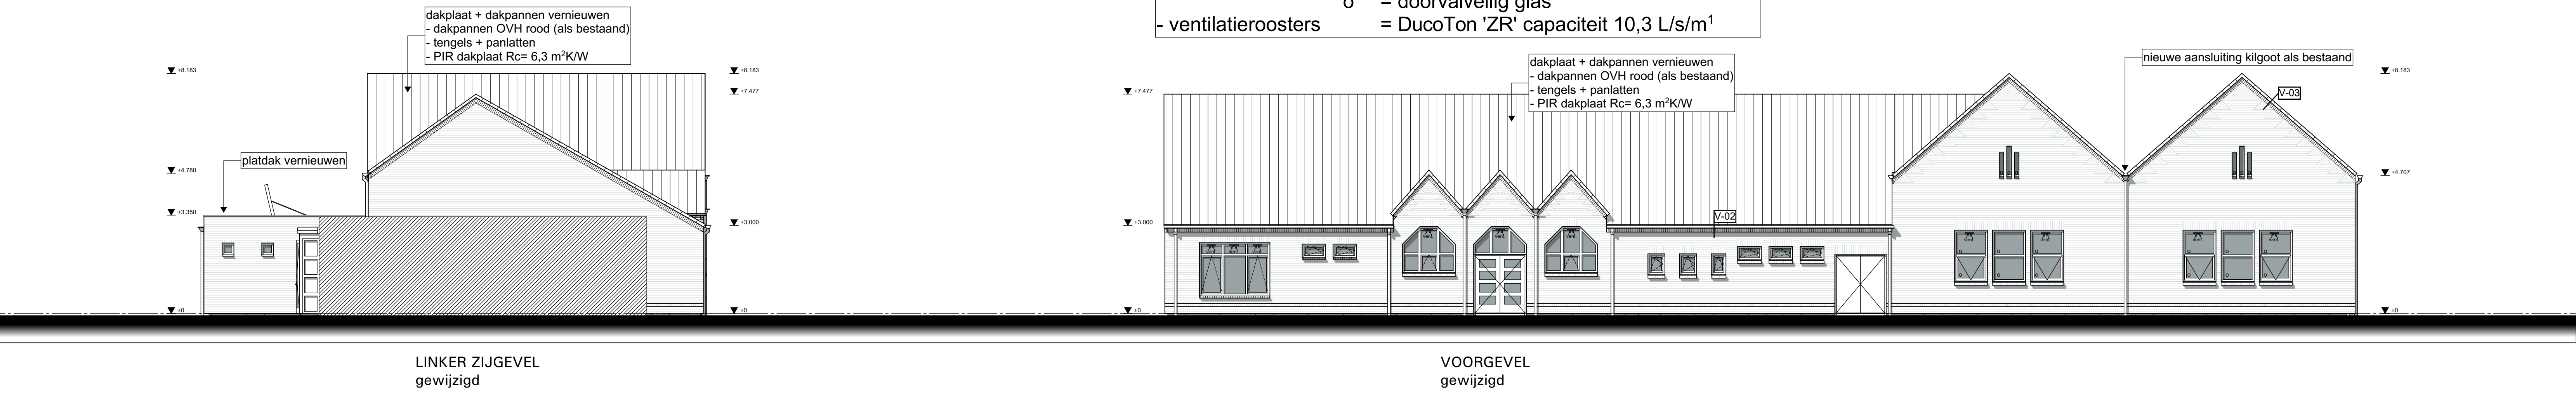


V-01

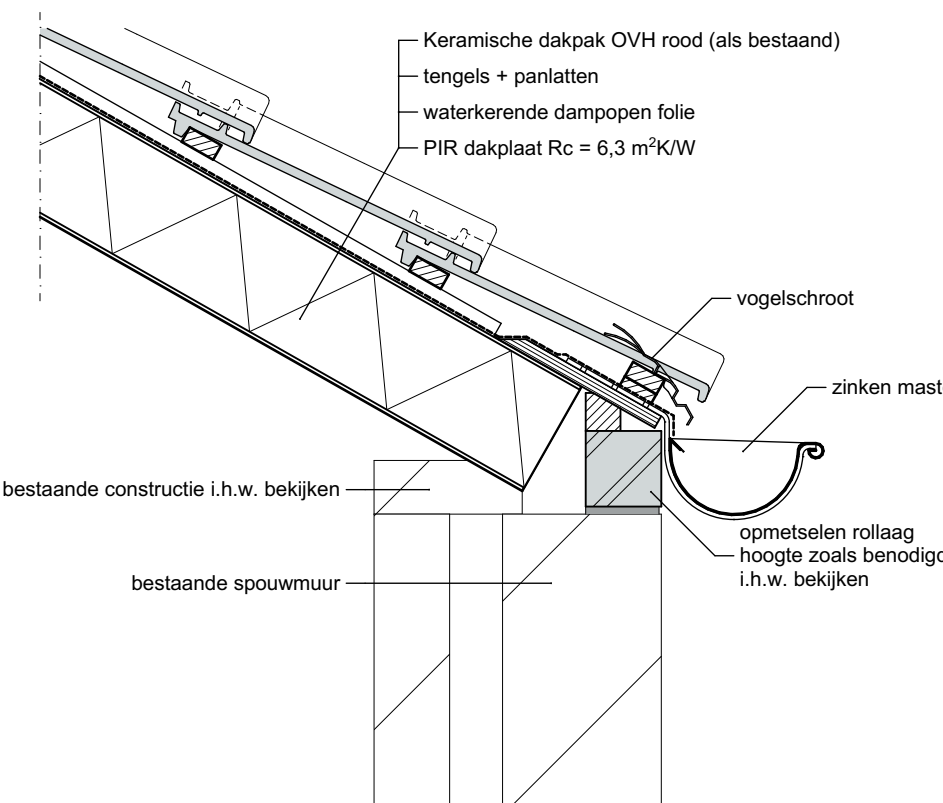


V-02

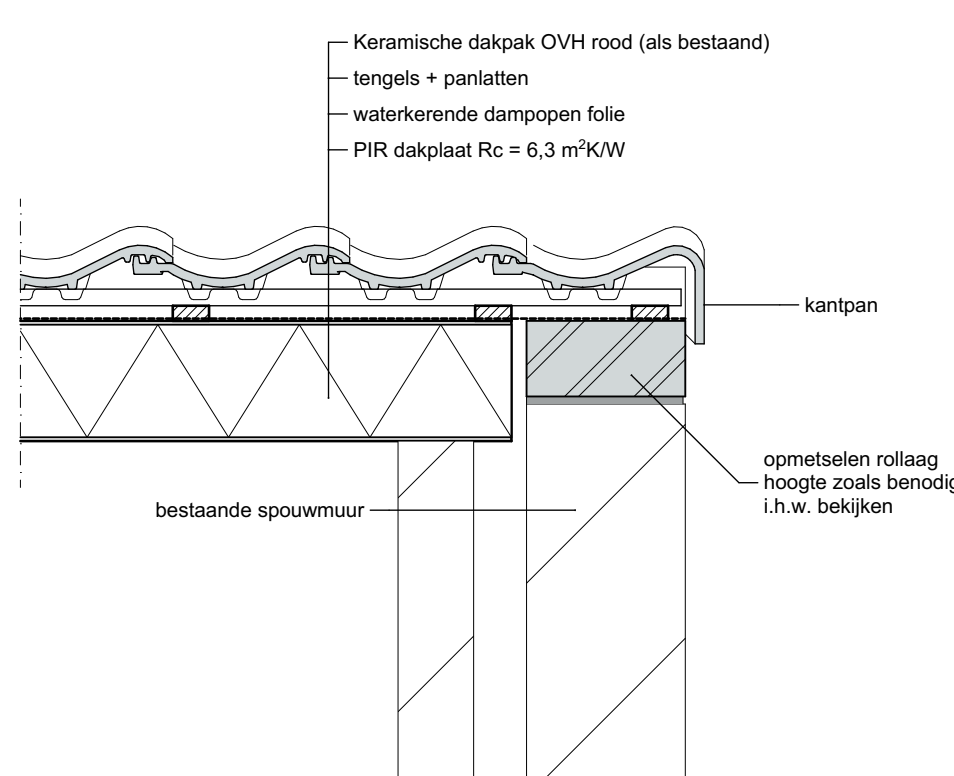

V-03

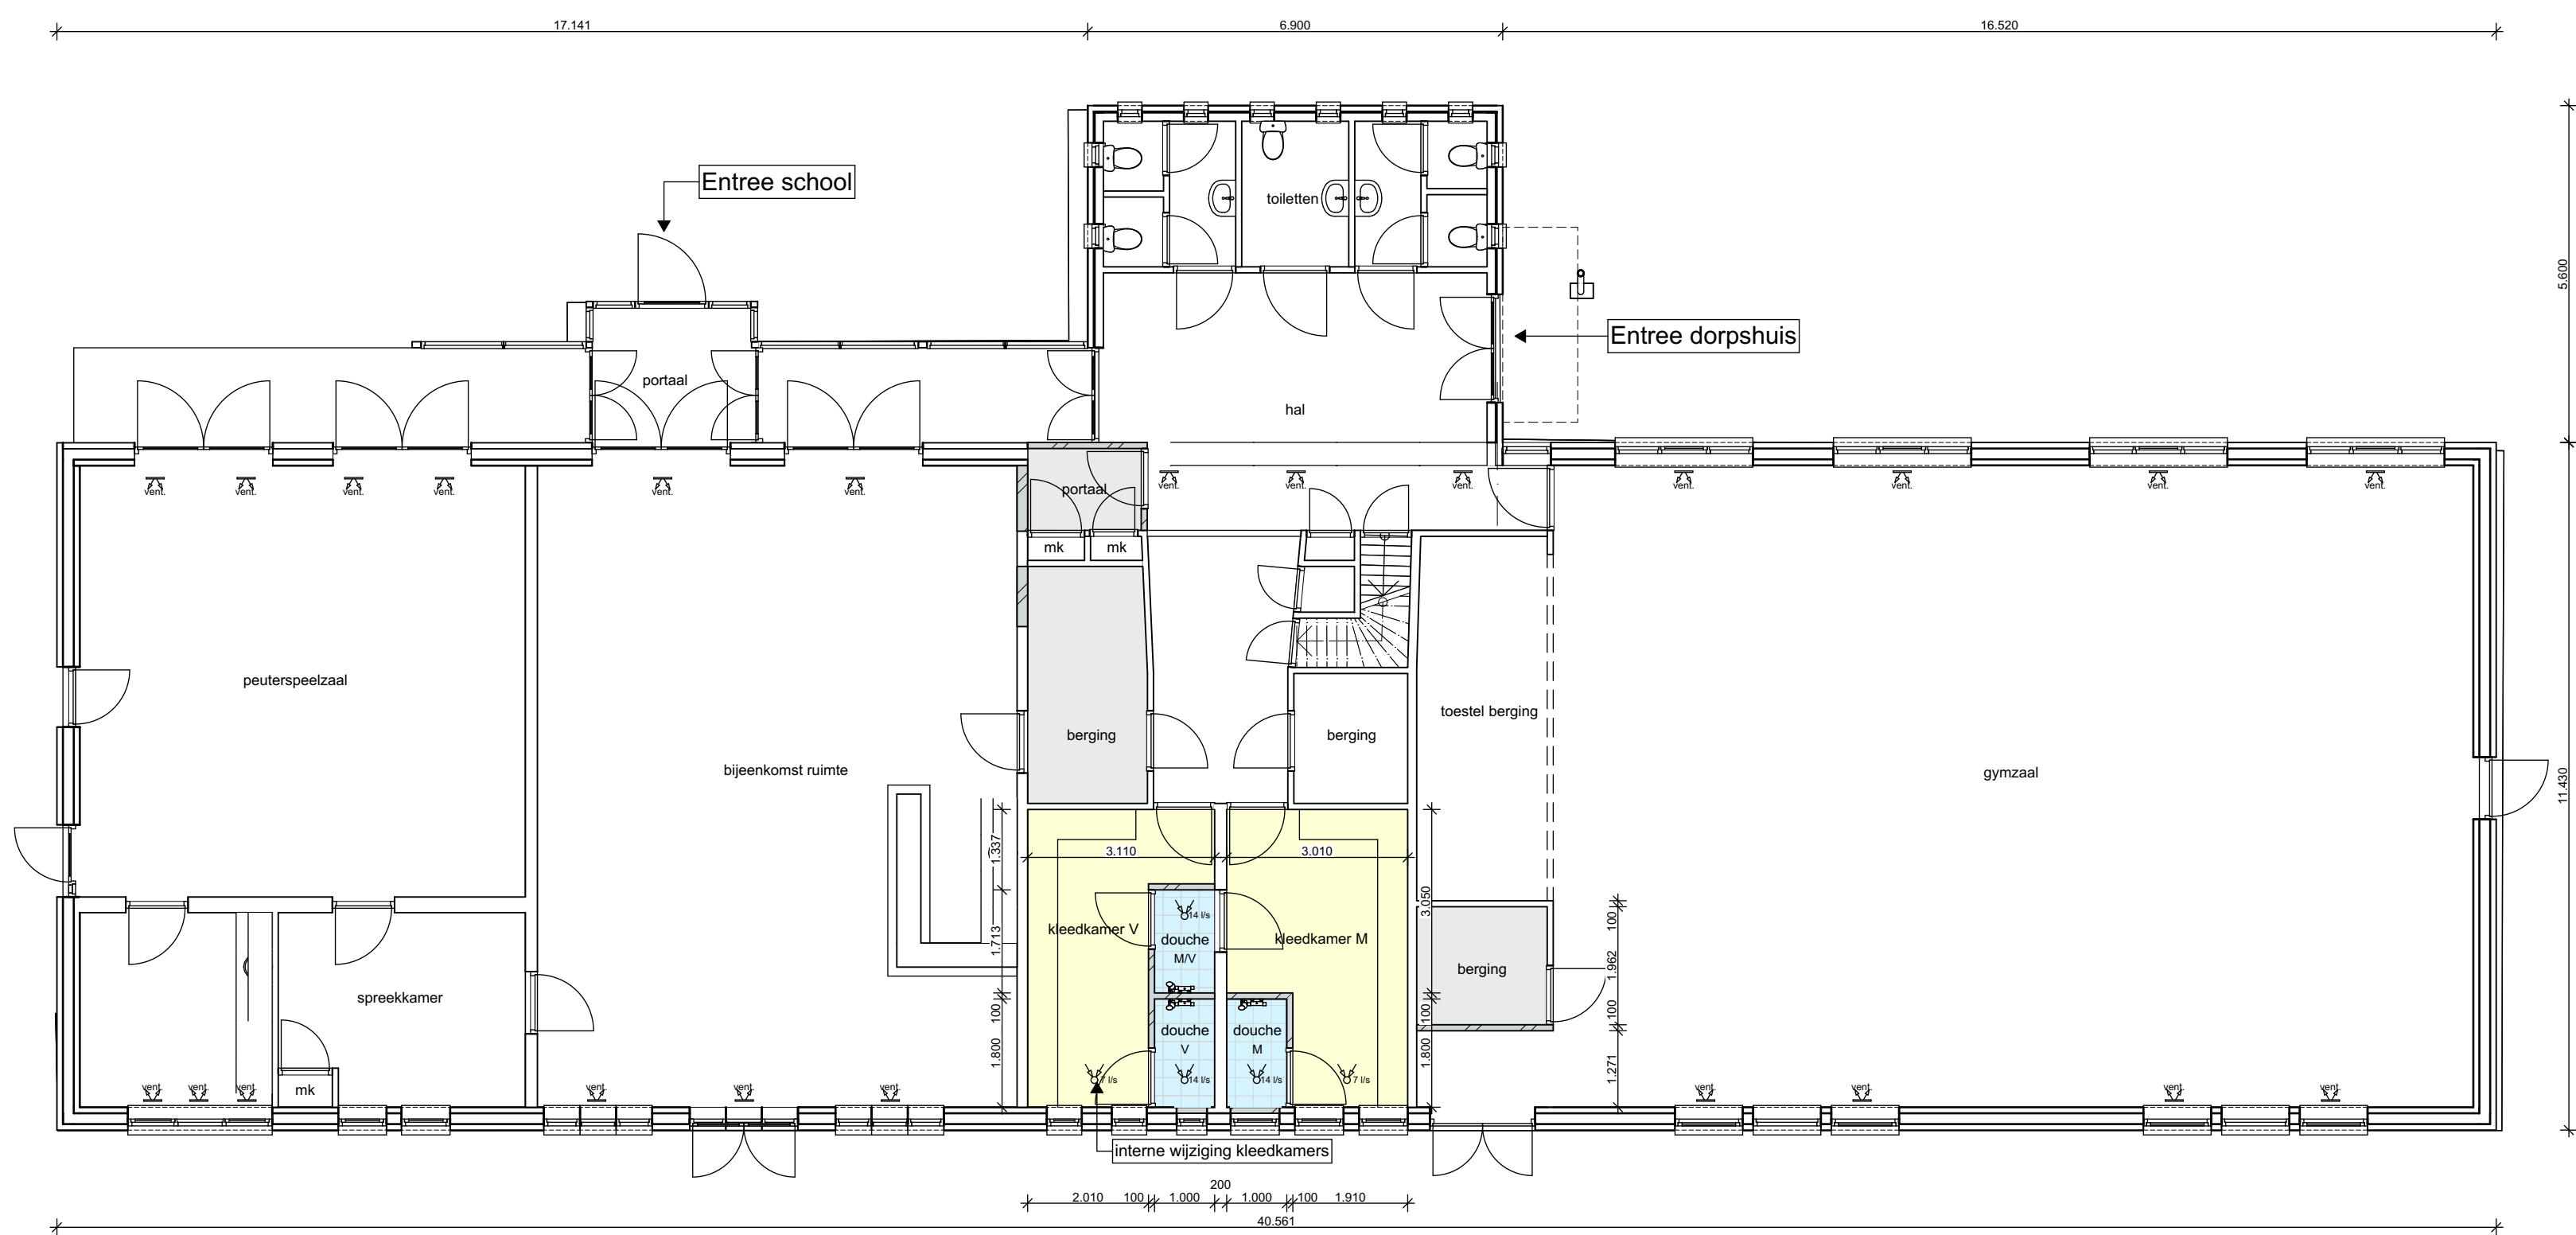

BEGANE GROND
bestaand

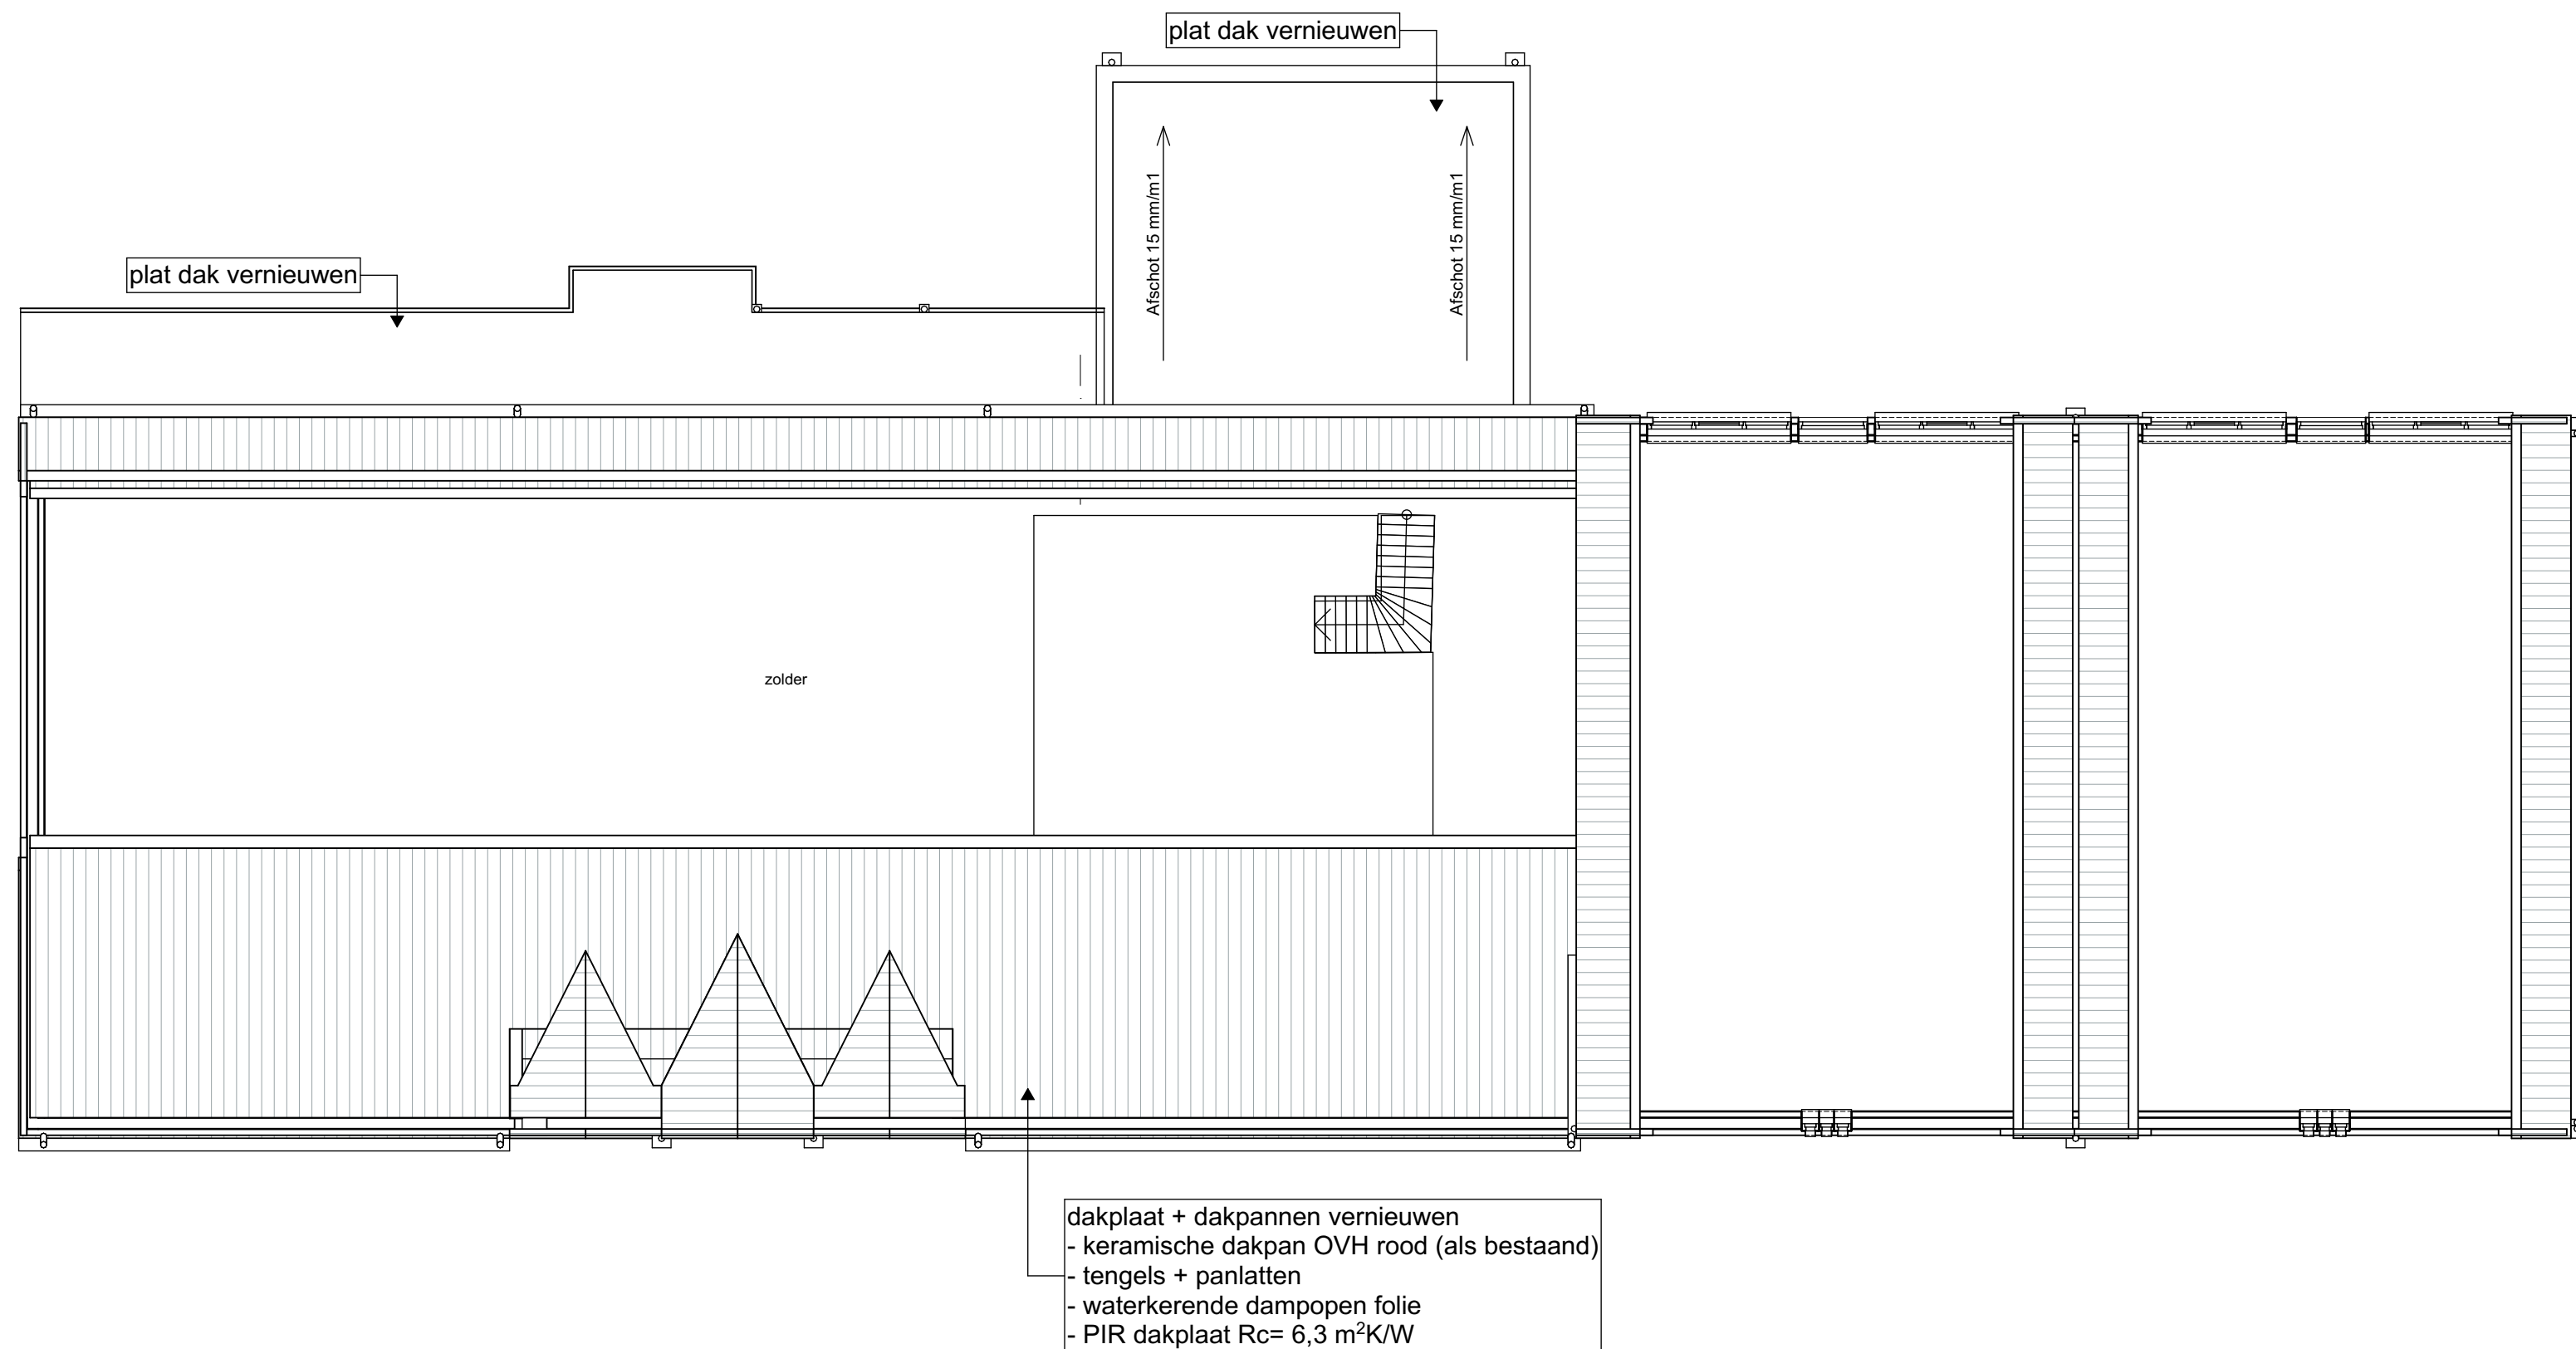

BEGANE GROND
bestaand

RENVOOI

- bestaande wanden
 - bestaande wanden
 - 100 mm Poretherm Puris; niet dragend
 - afvoerpunt (in platdak) i.h.v. mechanische ventilatie
 - vent. - V1 = DucoTon ZR; capaciteit 10,3 L/s/m¹
- ALLE MATEN IN MILLIMETERS
- ALLE MATEN VOORAF DOOR DE AANNEMER IN HET WERK TE CONTROLEREN
- Rc-waarde thermische schil:
- Plat dak:
- Bestaande houten balklaag; PIR isolatie: 6,30 m²K/W
- Hellend dak:
- Bestaande constructie; PIR dakplaat: 6,30 m²K/W
- maatgevende constructie vlg. tekening en berekening constructeur
- maatgevende installaties volgens tekening en berekening W- & E-installateur
- Thermische isolatie van gebouwen NEN 1068 en NPR 2068
- Daglichttoelating van gebouwen NEN 2057
- Bruisnormering NEN 3215 en NTR 3216
- Vochtregeling van gebouwen NEN 2778 en artikel 3.21 van het bouwbesluit
- Ventilatie van gebouwen (nieuwbouw) NEN 1067
- Ventilatie van gebouwen en verblijfsgebouwen NPR 1066
- Buiterluchten en ramen van een verblijfsgebied voorzien van isolerende HR++ beglazing (waarde min. 1,2 W/m²K)
- Raamprofielen bereiden 80% betrouwbaar vlak dienen te voldoen aan NEN 3569
- veiligheidsbeglazing en NEN 0102 betrekking op verongelukking
- Er dient voldaan te worden aan de brandveiligheidsvoorschriften zoals gesteld in het bouwbesluit
- Doelen, ramen en kozijnen die brandveiligheidsvoorschriften NEN 5507 moeten, bepaald overeenkomstig NEN 5006, een weerstandsklasse voor intrusieverschillen hebben van ten minste 2 (Plattekruis/Vrij Vrij)
- De 'maatregelen' bv. Duraal en Boven dienen overgenomen te worden van de gemeente De 'aanbevelingen' bv. Duraal en Boven dienen indien mogelijk te worden overgenomen
- aanbevelingen in artikel 3.23 van het bouwbesluit
- Weging van opgedate, bij uiterste schiedingconstructie geen openingen die breder zijn dan 0,01 m. toepassen. Dit geldt niet voor een afsluitbare opening en omgeving van een afvoersysteem van luchtverwarming, een afvoersysteem voor rook en een ont- en beluchting van een afvoersysteem voor huishoudelijk afval.
- VOOR BESTAANDE SITUATIE ZIE BLAD B-01
- VOOR GEWIJZIGDE SITUATIE ZIE BLAD B-02
- b.k. afgewerkte begane grondvloer = PEIL



Situatie			
Gemeente:	Standaardruiten - Moersijk		
Sectie:	B		
Nummer:	2523		
Schaal:	1:500		

CONCEPT			
Project:	Onderhoud MFA Noordhoek aan de Bischof Hopmansstraat te Noordhoek	Onderwerp:	Plattegronden, gevels, situatie en principe detaillering
Datum:	20 mei 2022	Datum gewijzigd:	
Getekend:	VH	A:	D:
Schaal:	1:100	B:	E:
Formaat:	A0	C:	F:
Projectnummer:	17220	Bladnummer:	B-02