




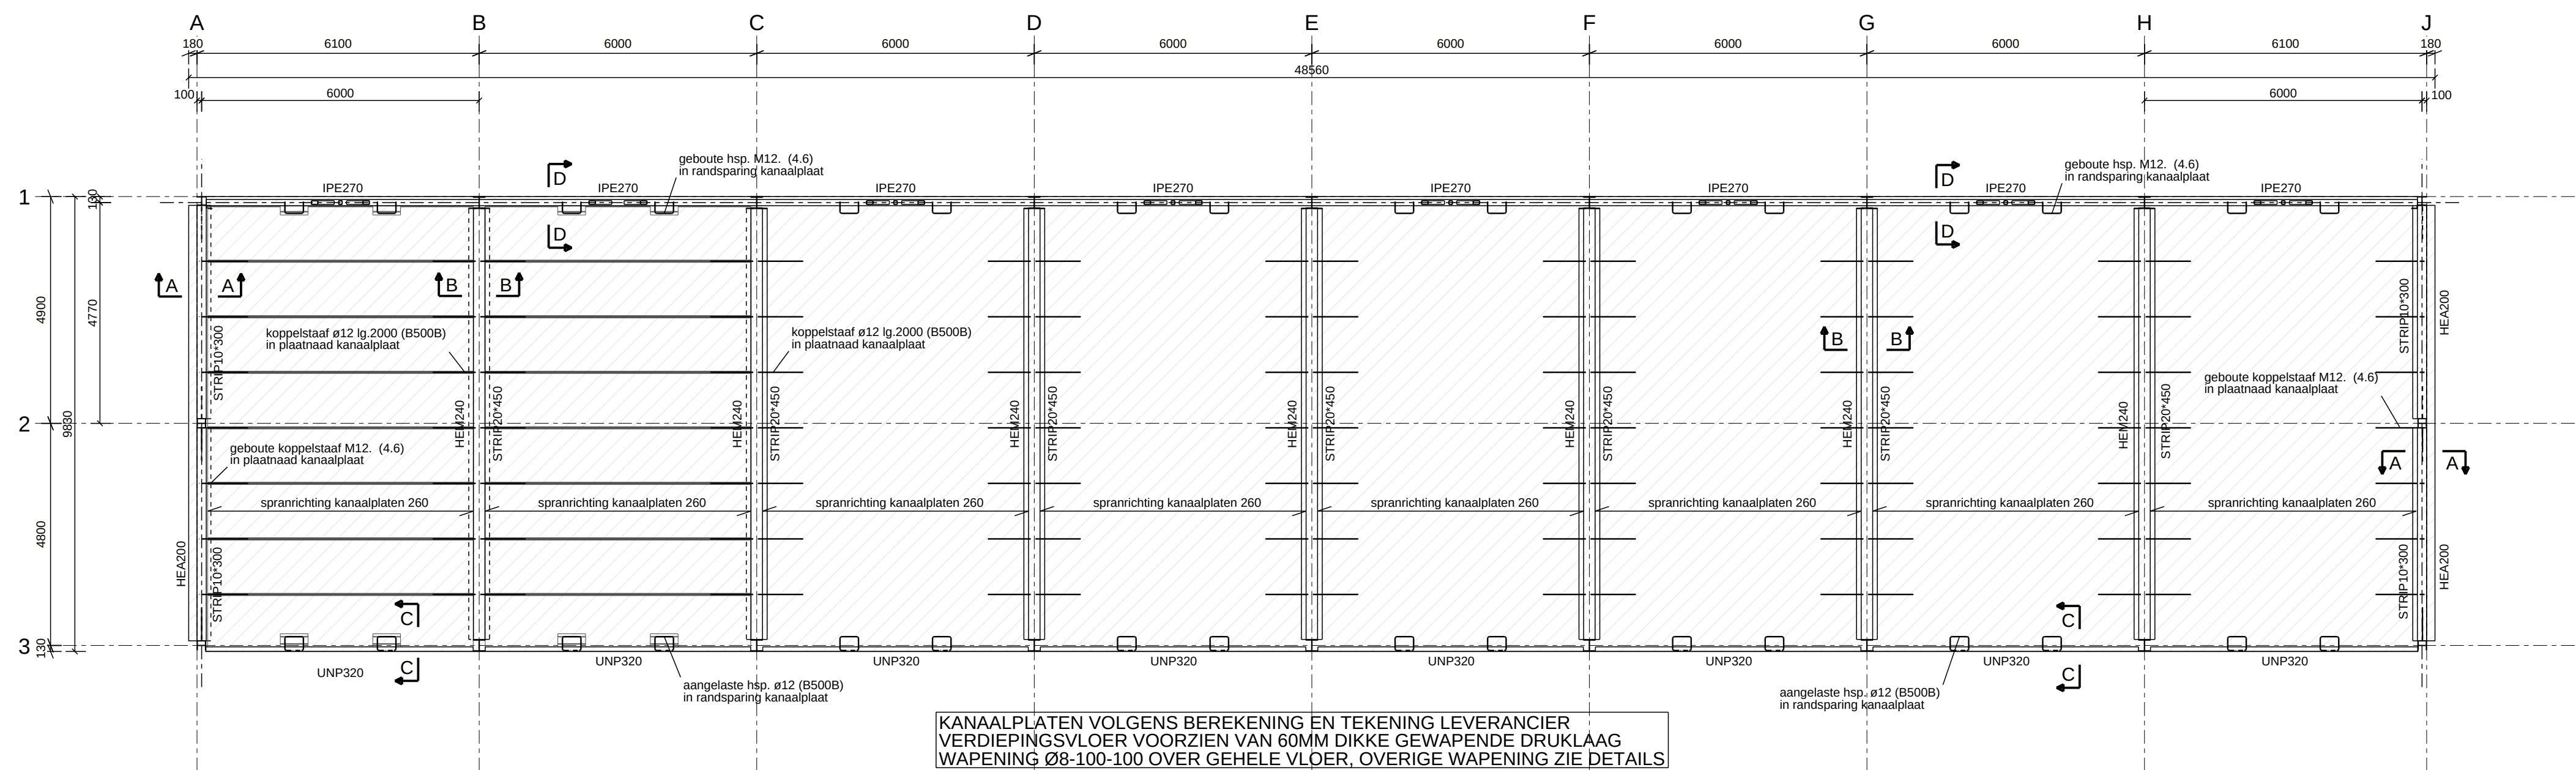


OVERZICHT VERDIEPING 3680+

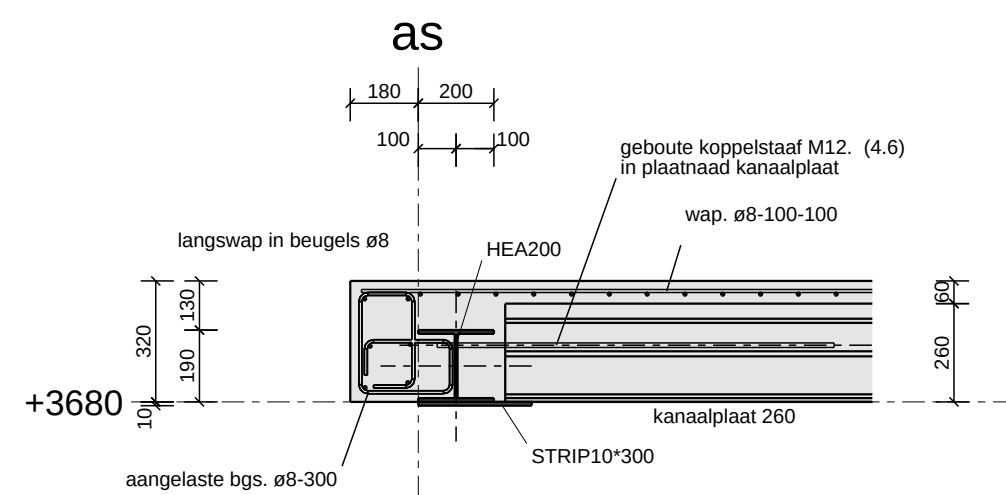


DRSN. A - A

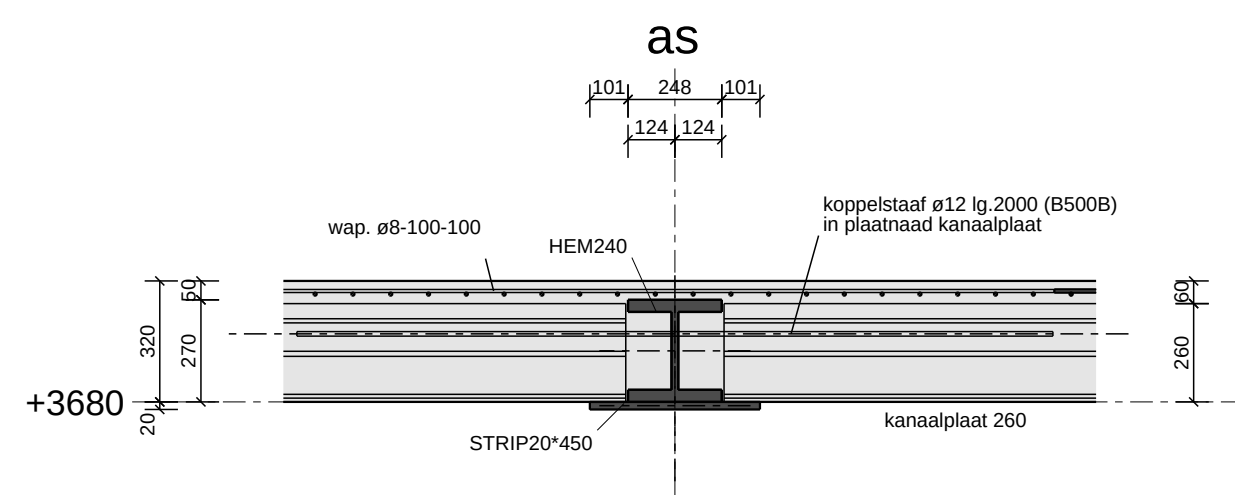

DRSN. B - B

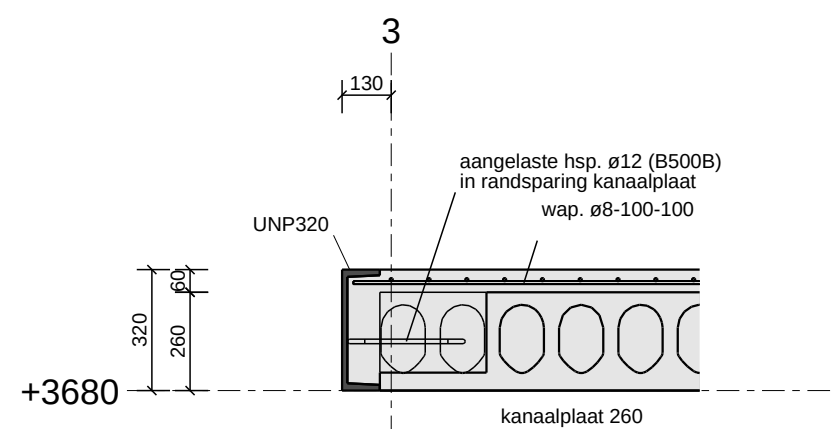

DRSN. C - C

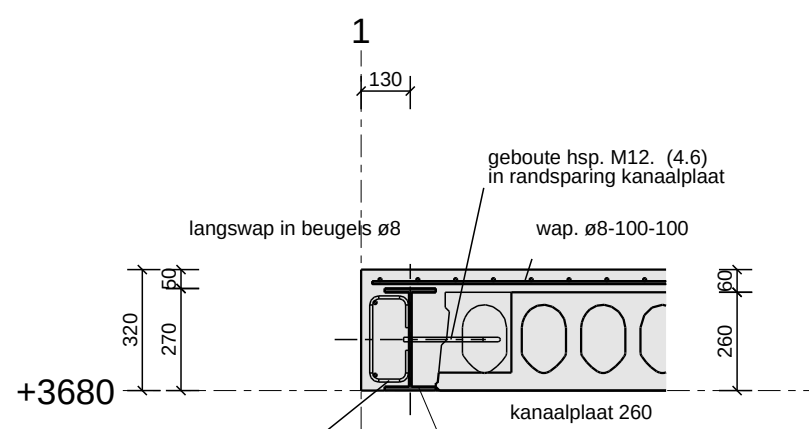

DRSN. D - D

RENVOOI

STAALKWALITEIT PROFIELEN ZIE PROFIELENLIJST.
BOUTKWALITEIT 8.8. (MINIMAAL 2 BOUTEN PER VERBINDING)
INDIEN NIET ANDERS VERMELD, LASSEN $\sigma_{\min} = 5\text{MM}/0,5\text{ t.}$ (t=plaatdikte)
ANKERKWALITEIT 4.6 GEROLDE DRAAD, MET HAAK.
ANKERKWALITEIT 8.8 GEROLDE DRAAD, MET VOLGPLAAT.

AANSLUITINGEN EN VERBINDINGEN TE BEREKENEN DOOR STAALLEVERANCIER
MONTAGE STAALCONSTRUCTIE CONFORM MONTAGEPLAN STAALLEVERANCIER / AANNEMER
VOLGENS NEN-EN 1090.

STELLAGEN UITVOEREN MET KRIMPARME MORTEL.
VOETPLATEN KOLOMMEN ONDERKOUWEN MET KRIMPARME MORTEL VOORDAT
VERDIEPINGSVLOER GELEGD WORDT.

WINDVERBANDEN STRAK EN NASTELBAAR UITVOEREN
POSITIE WINDVERBANDEN T.O.V. KOLOMMEN E.D. NADER TE BEPALEN AAN DE HAND
VAN BOUWKUNDIGE DETAILS

ALLE MATEN IN MM.

Opdrachtgever		Onderwerp	
RVR BETONPOMPEN		ARCO ARCHITECTEN	
Project			
BEDRIJFSVERPLAATSING ACHTHOVEN OOST 13 MONTFOORT			
Onderdeel			
OVERZICHT STAALCONSTRUCTIE VERDIEPINGSVLOER (BLAD 2)			
Getekend	FVDL	 Ingenieursbureau HeRoCon b.v. Adviesbureau voor hout-, staal- en betonconstructies Voornweg 149, 364151 Mijdrecht telefoon 0297 - 28 91 05 e-mail: info@herocon.nl	
Datum	20.07.2022		
Formaat	A1		
Schaal	1:100		
Fase	UITVOERING		
Status	DEFINITIEF		
Wijz. A :		07.11.2022	
HeRoCon Project nr.		Blad nr.	Rev.
2022060		UV-C4602	A