



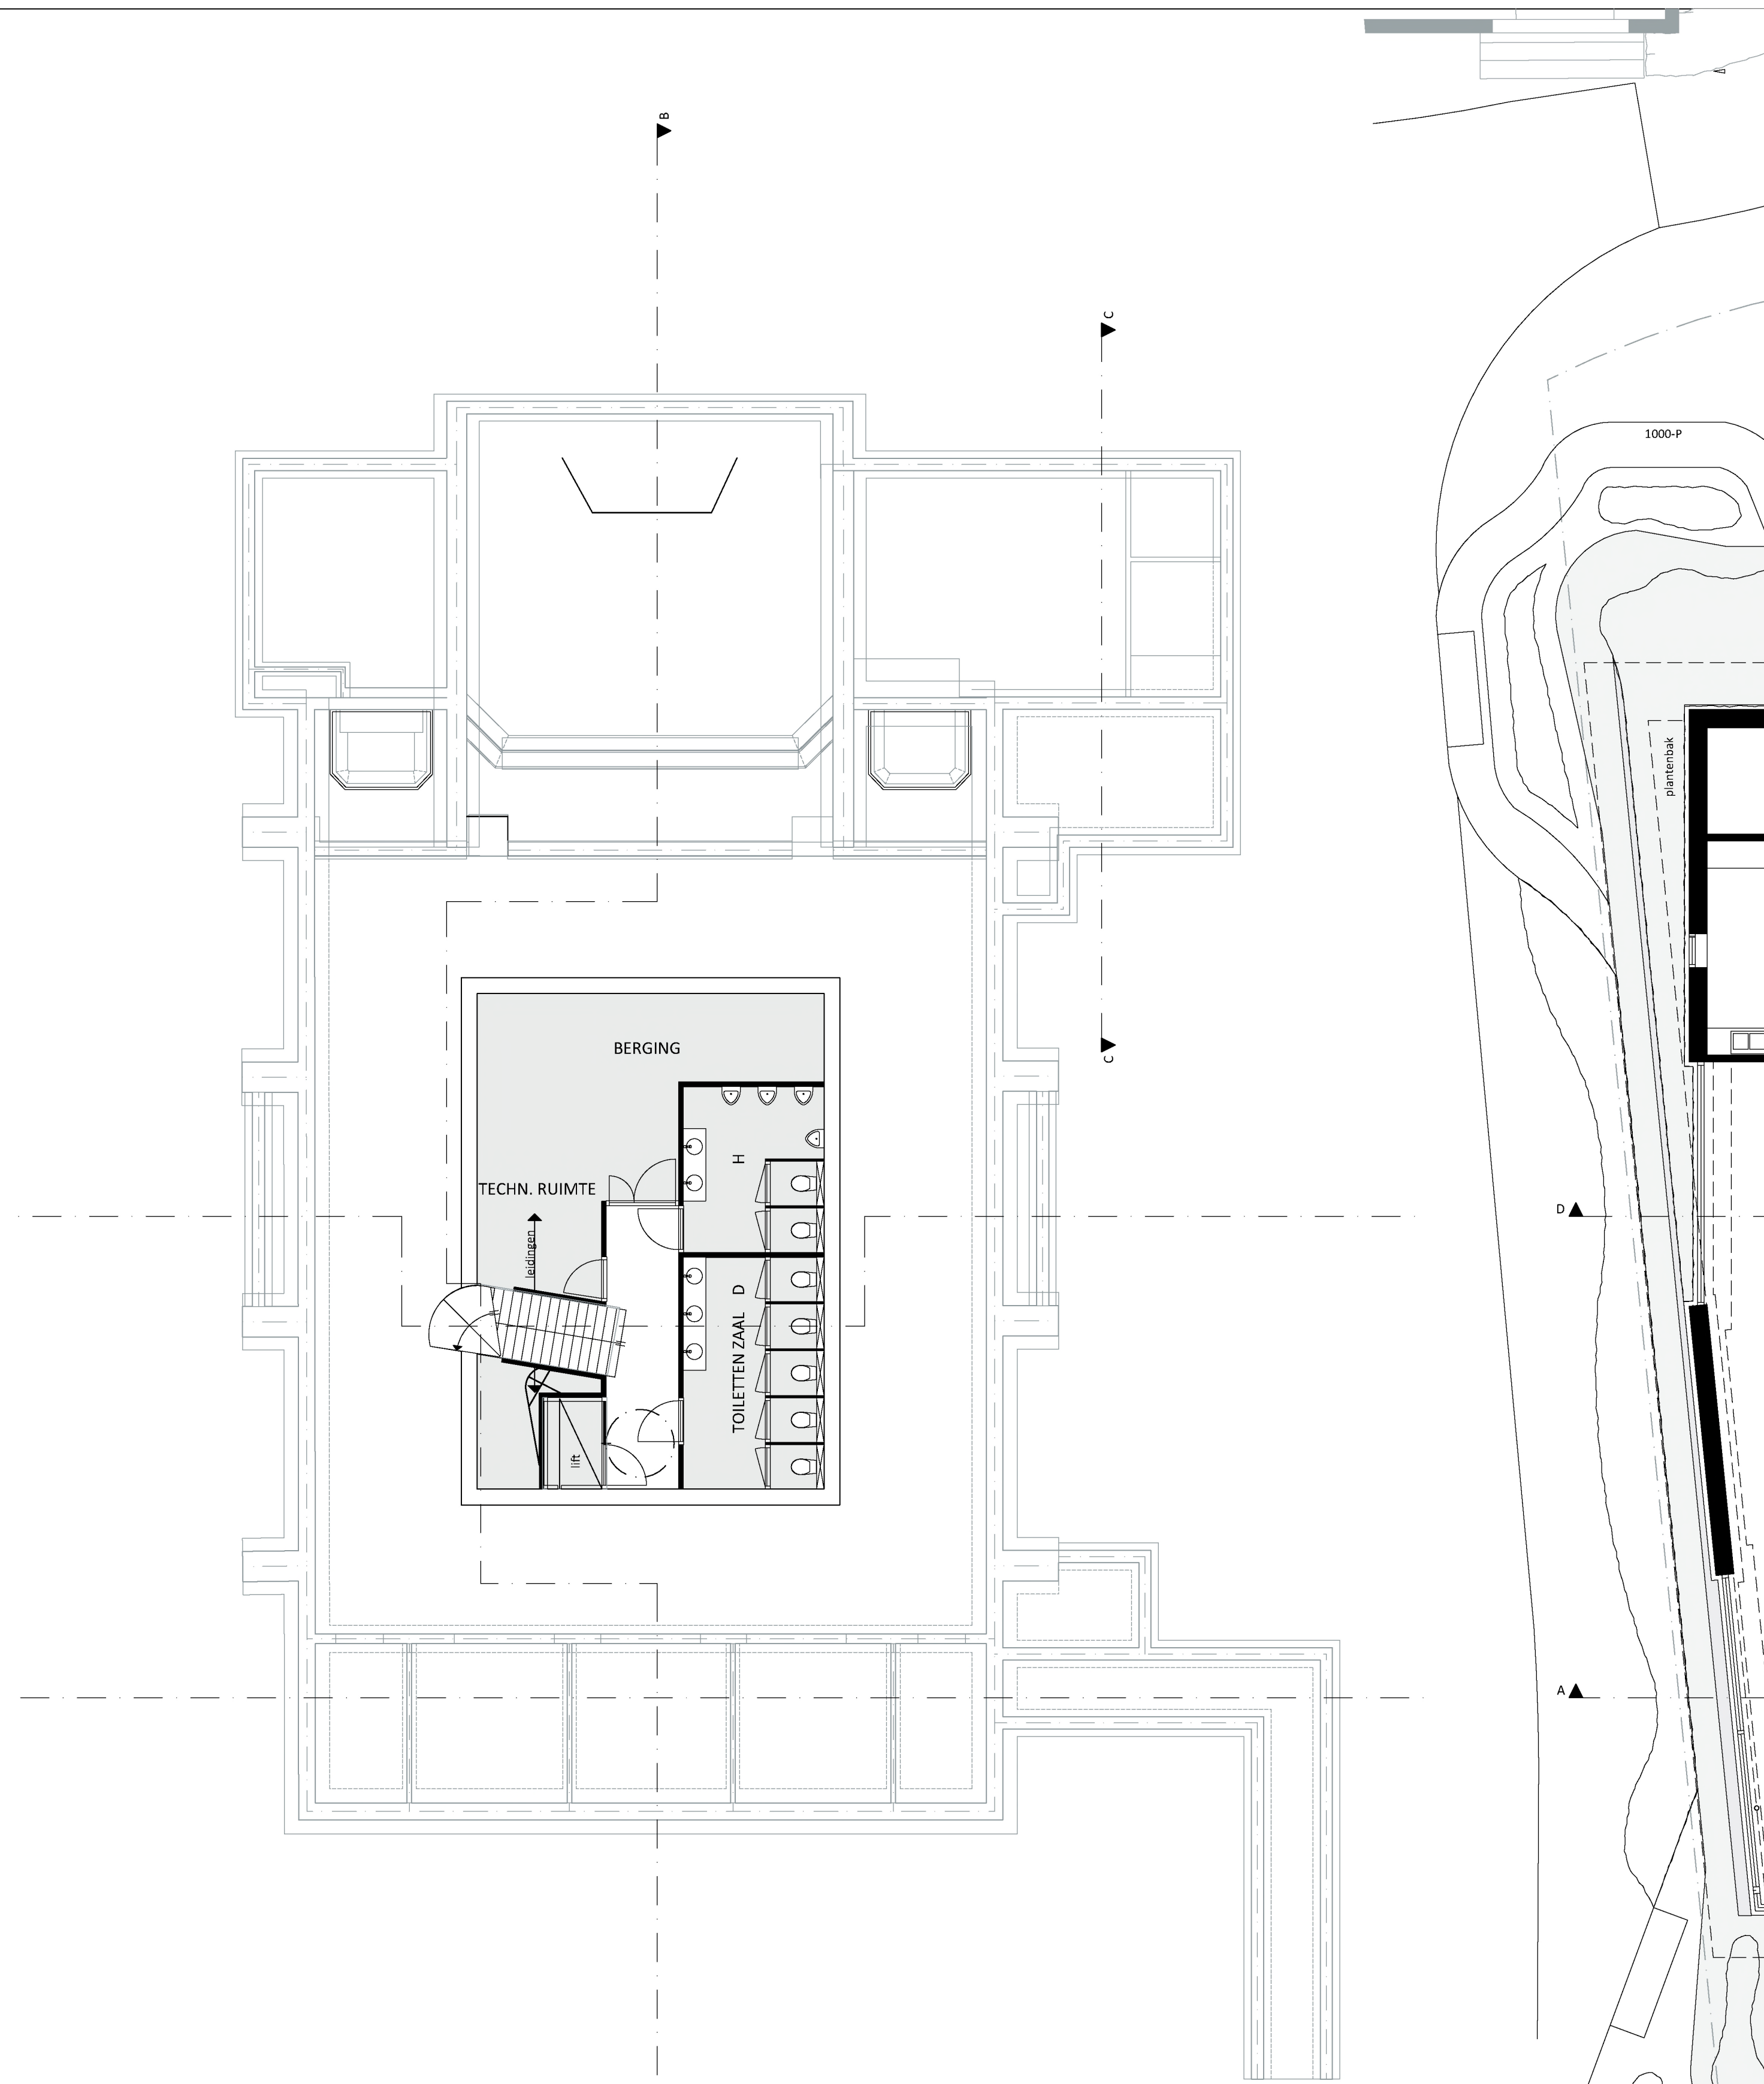


kelder

BE + vvt, schakel
afmeting i.o.m. Prius Advice

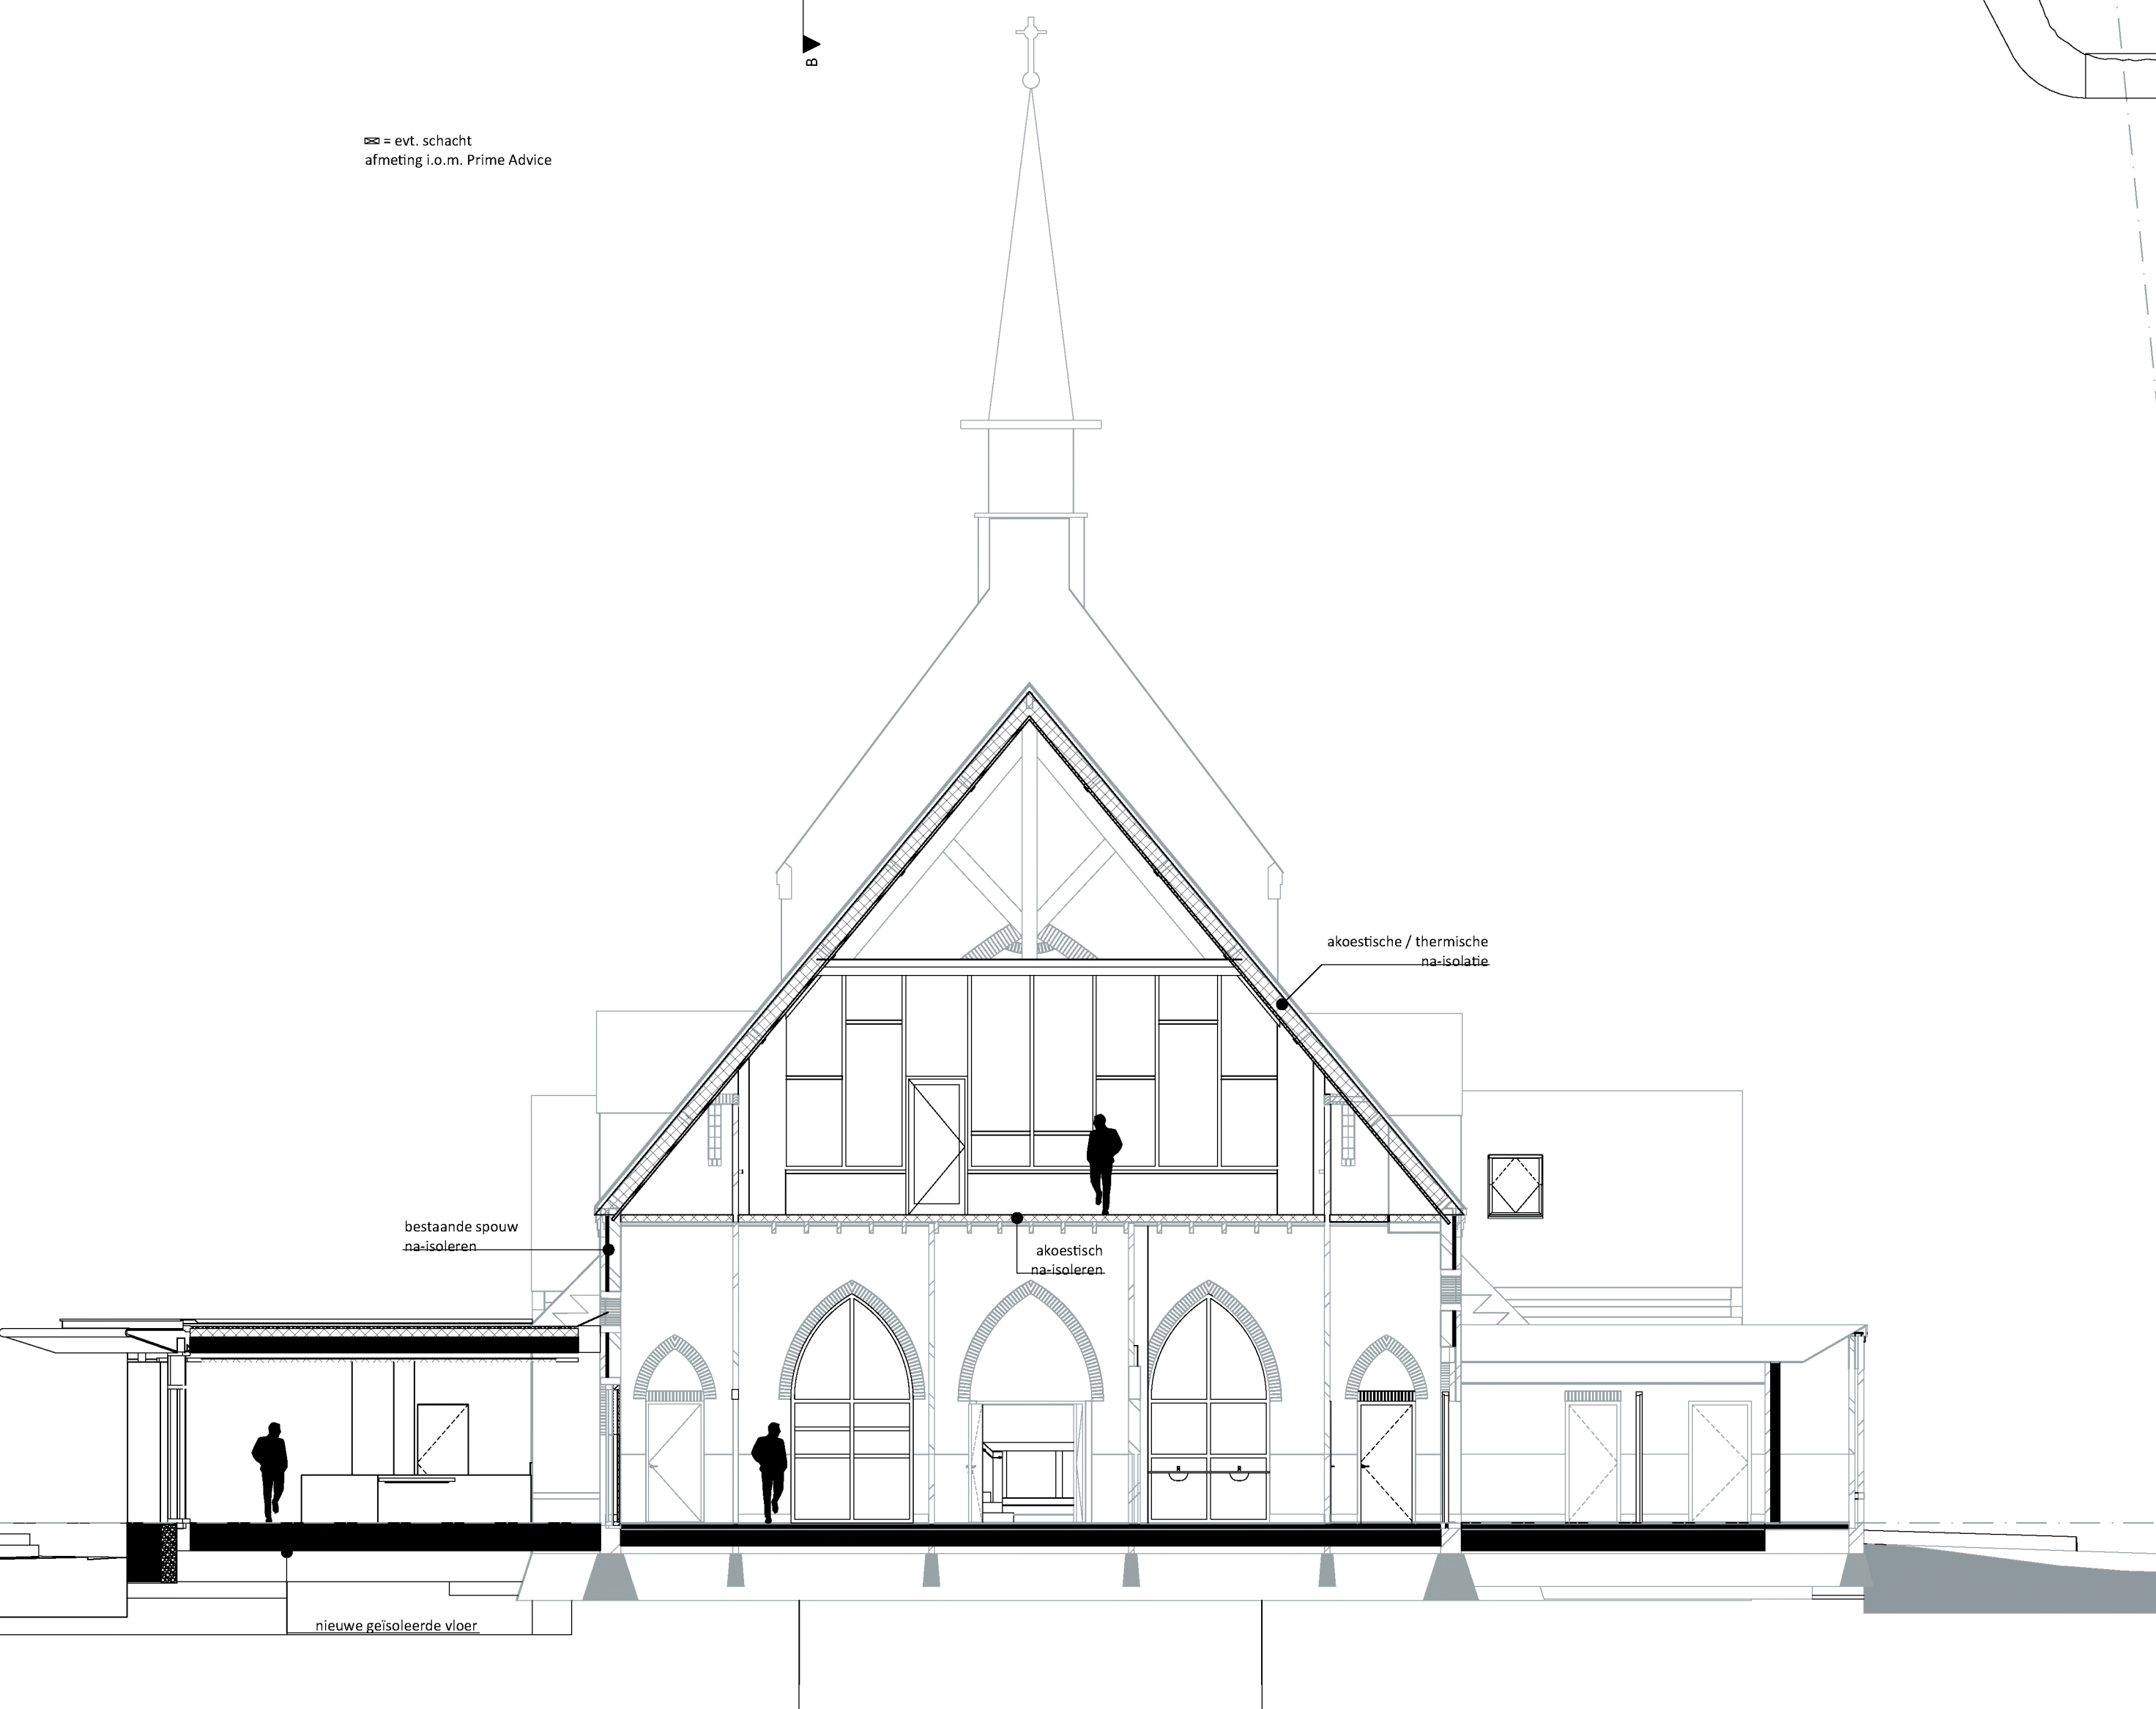


doorsnede A-A

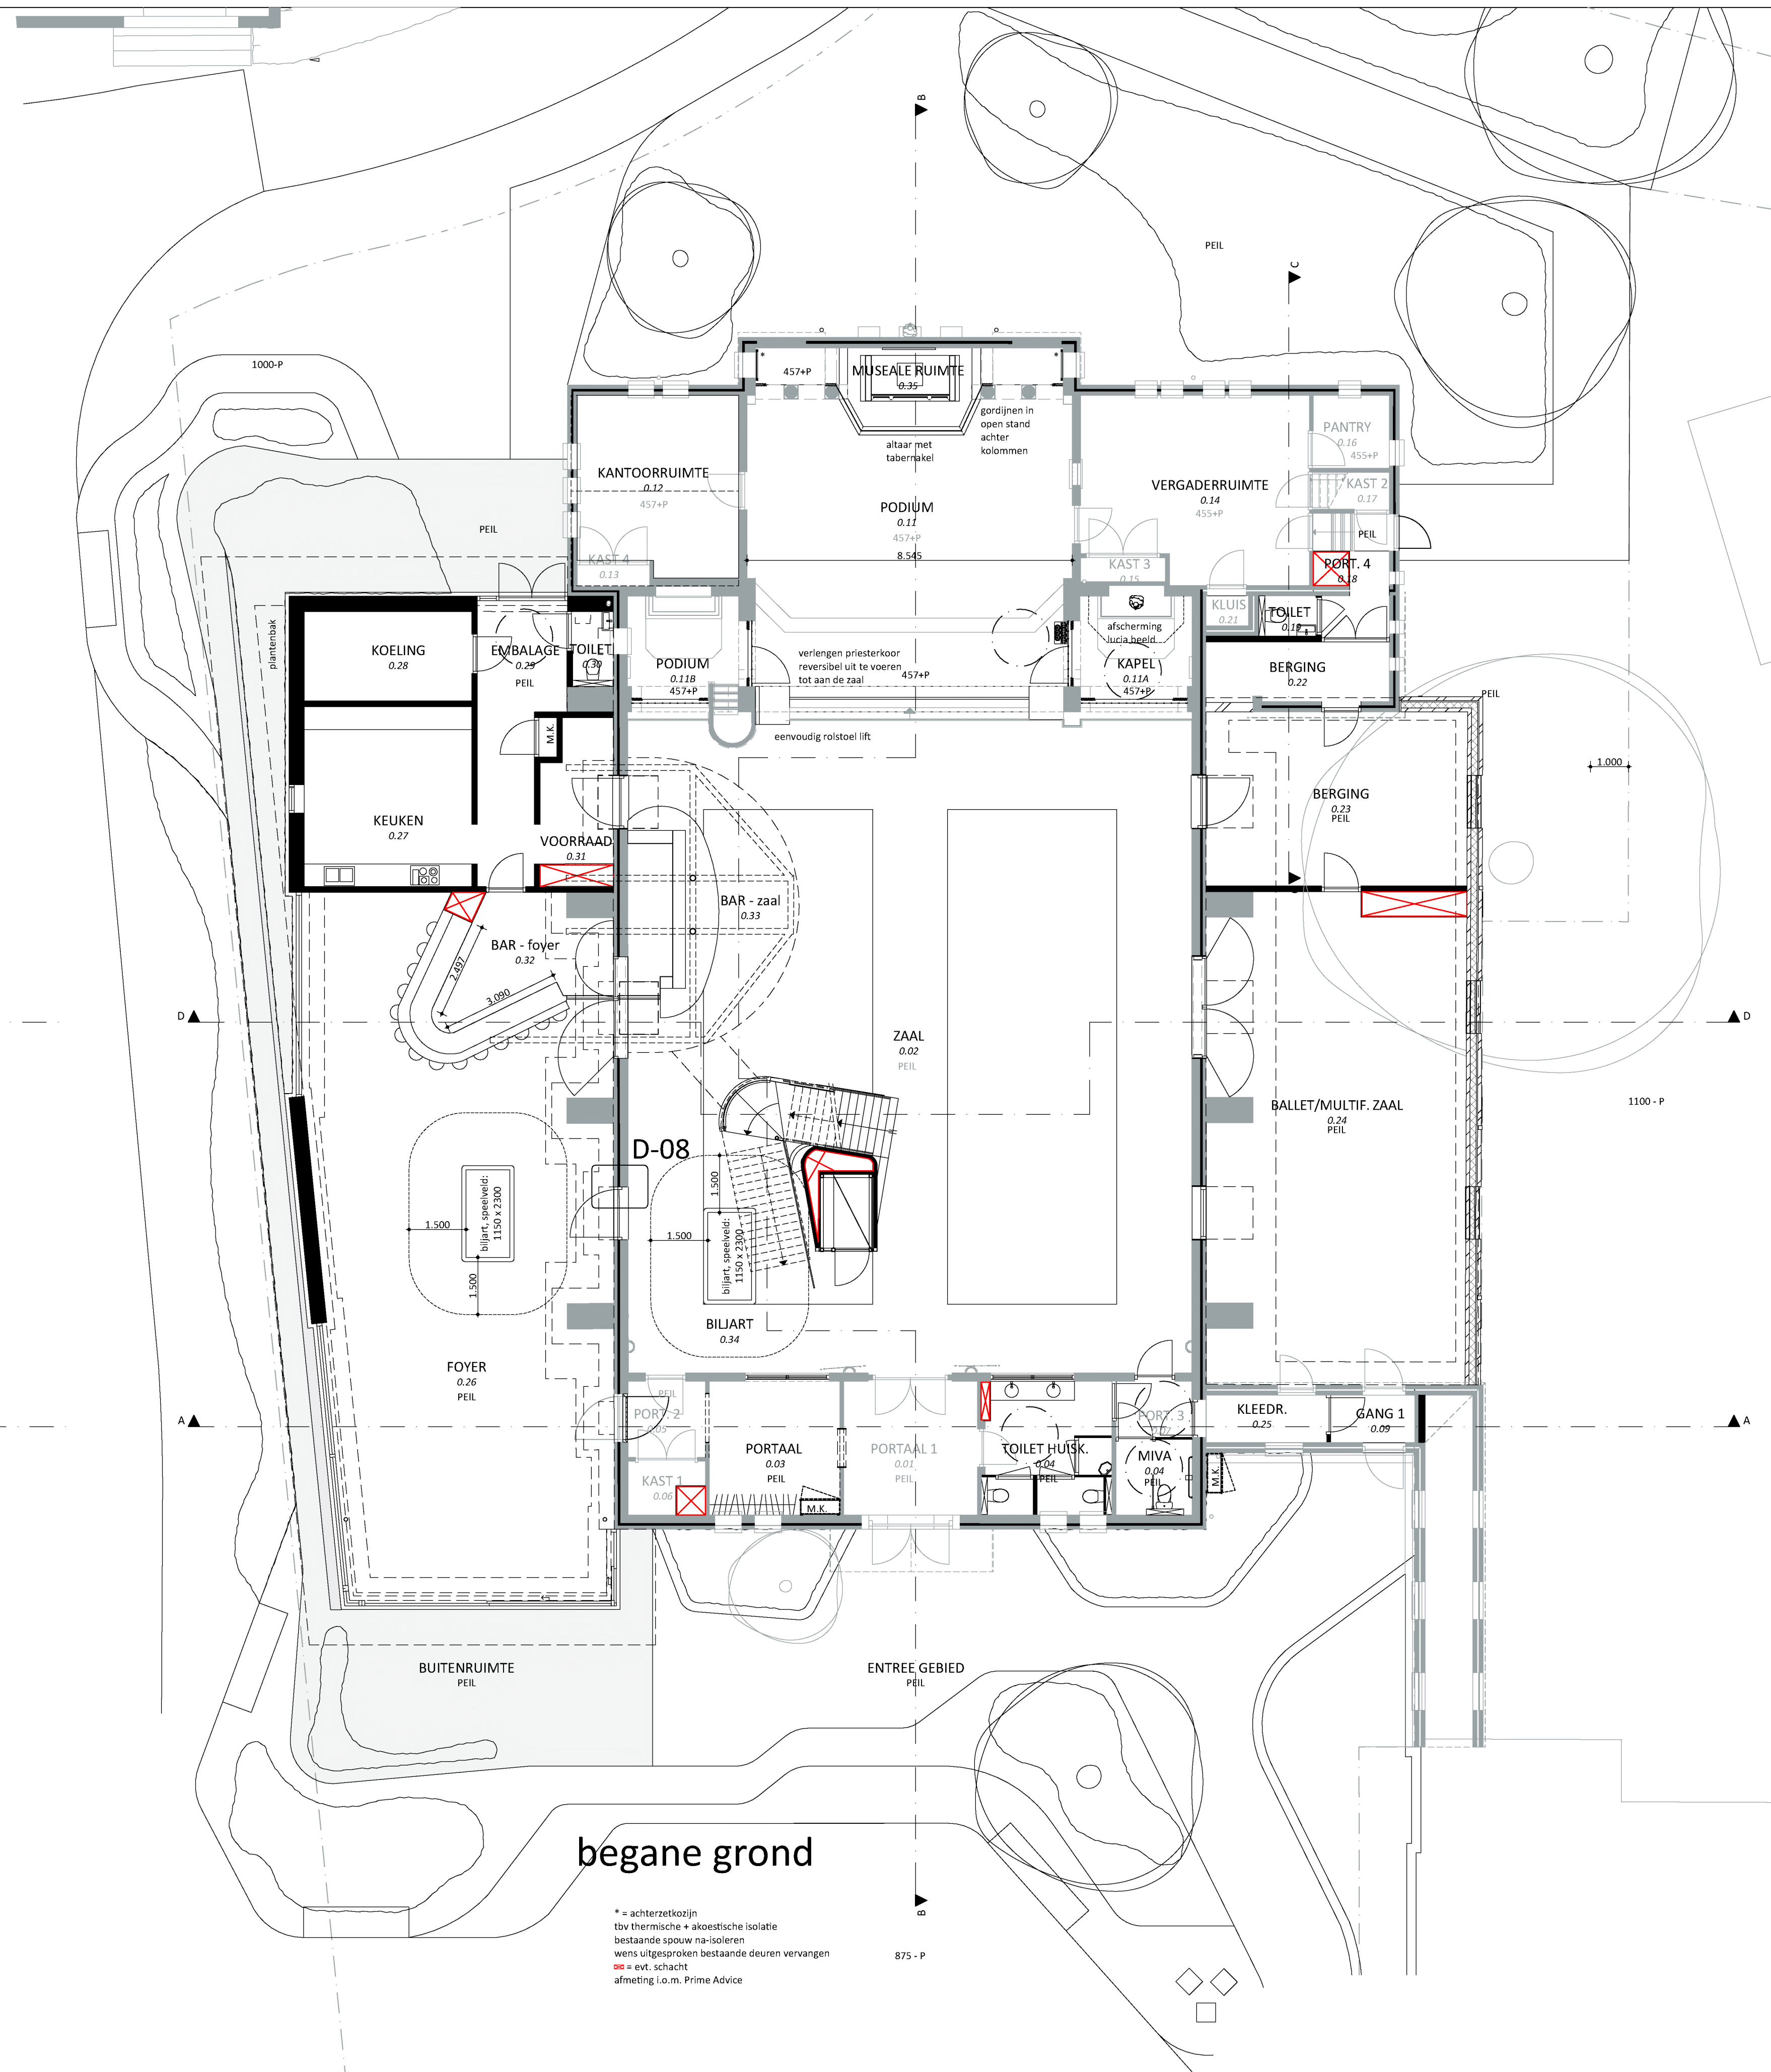


begane grond

* = achtersteklijn
for thermische + akoestische isolatie
bestaande spouw na isoleren
wv's uitgesproken bestaande deuren vervangen
wv's wv, schakel
afmeting i.o.m. Prius Advice

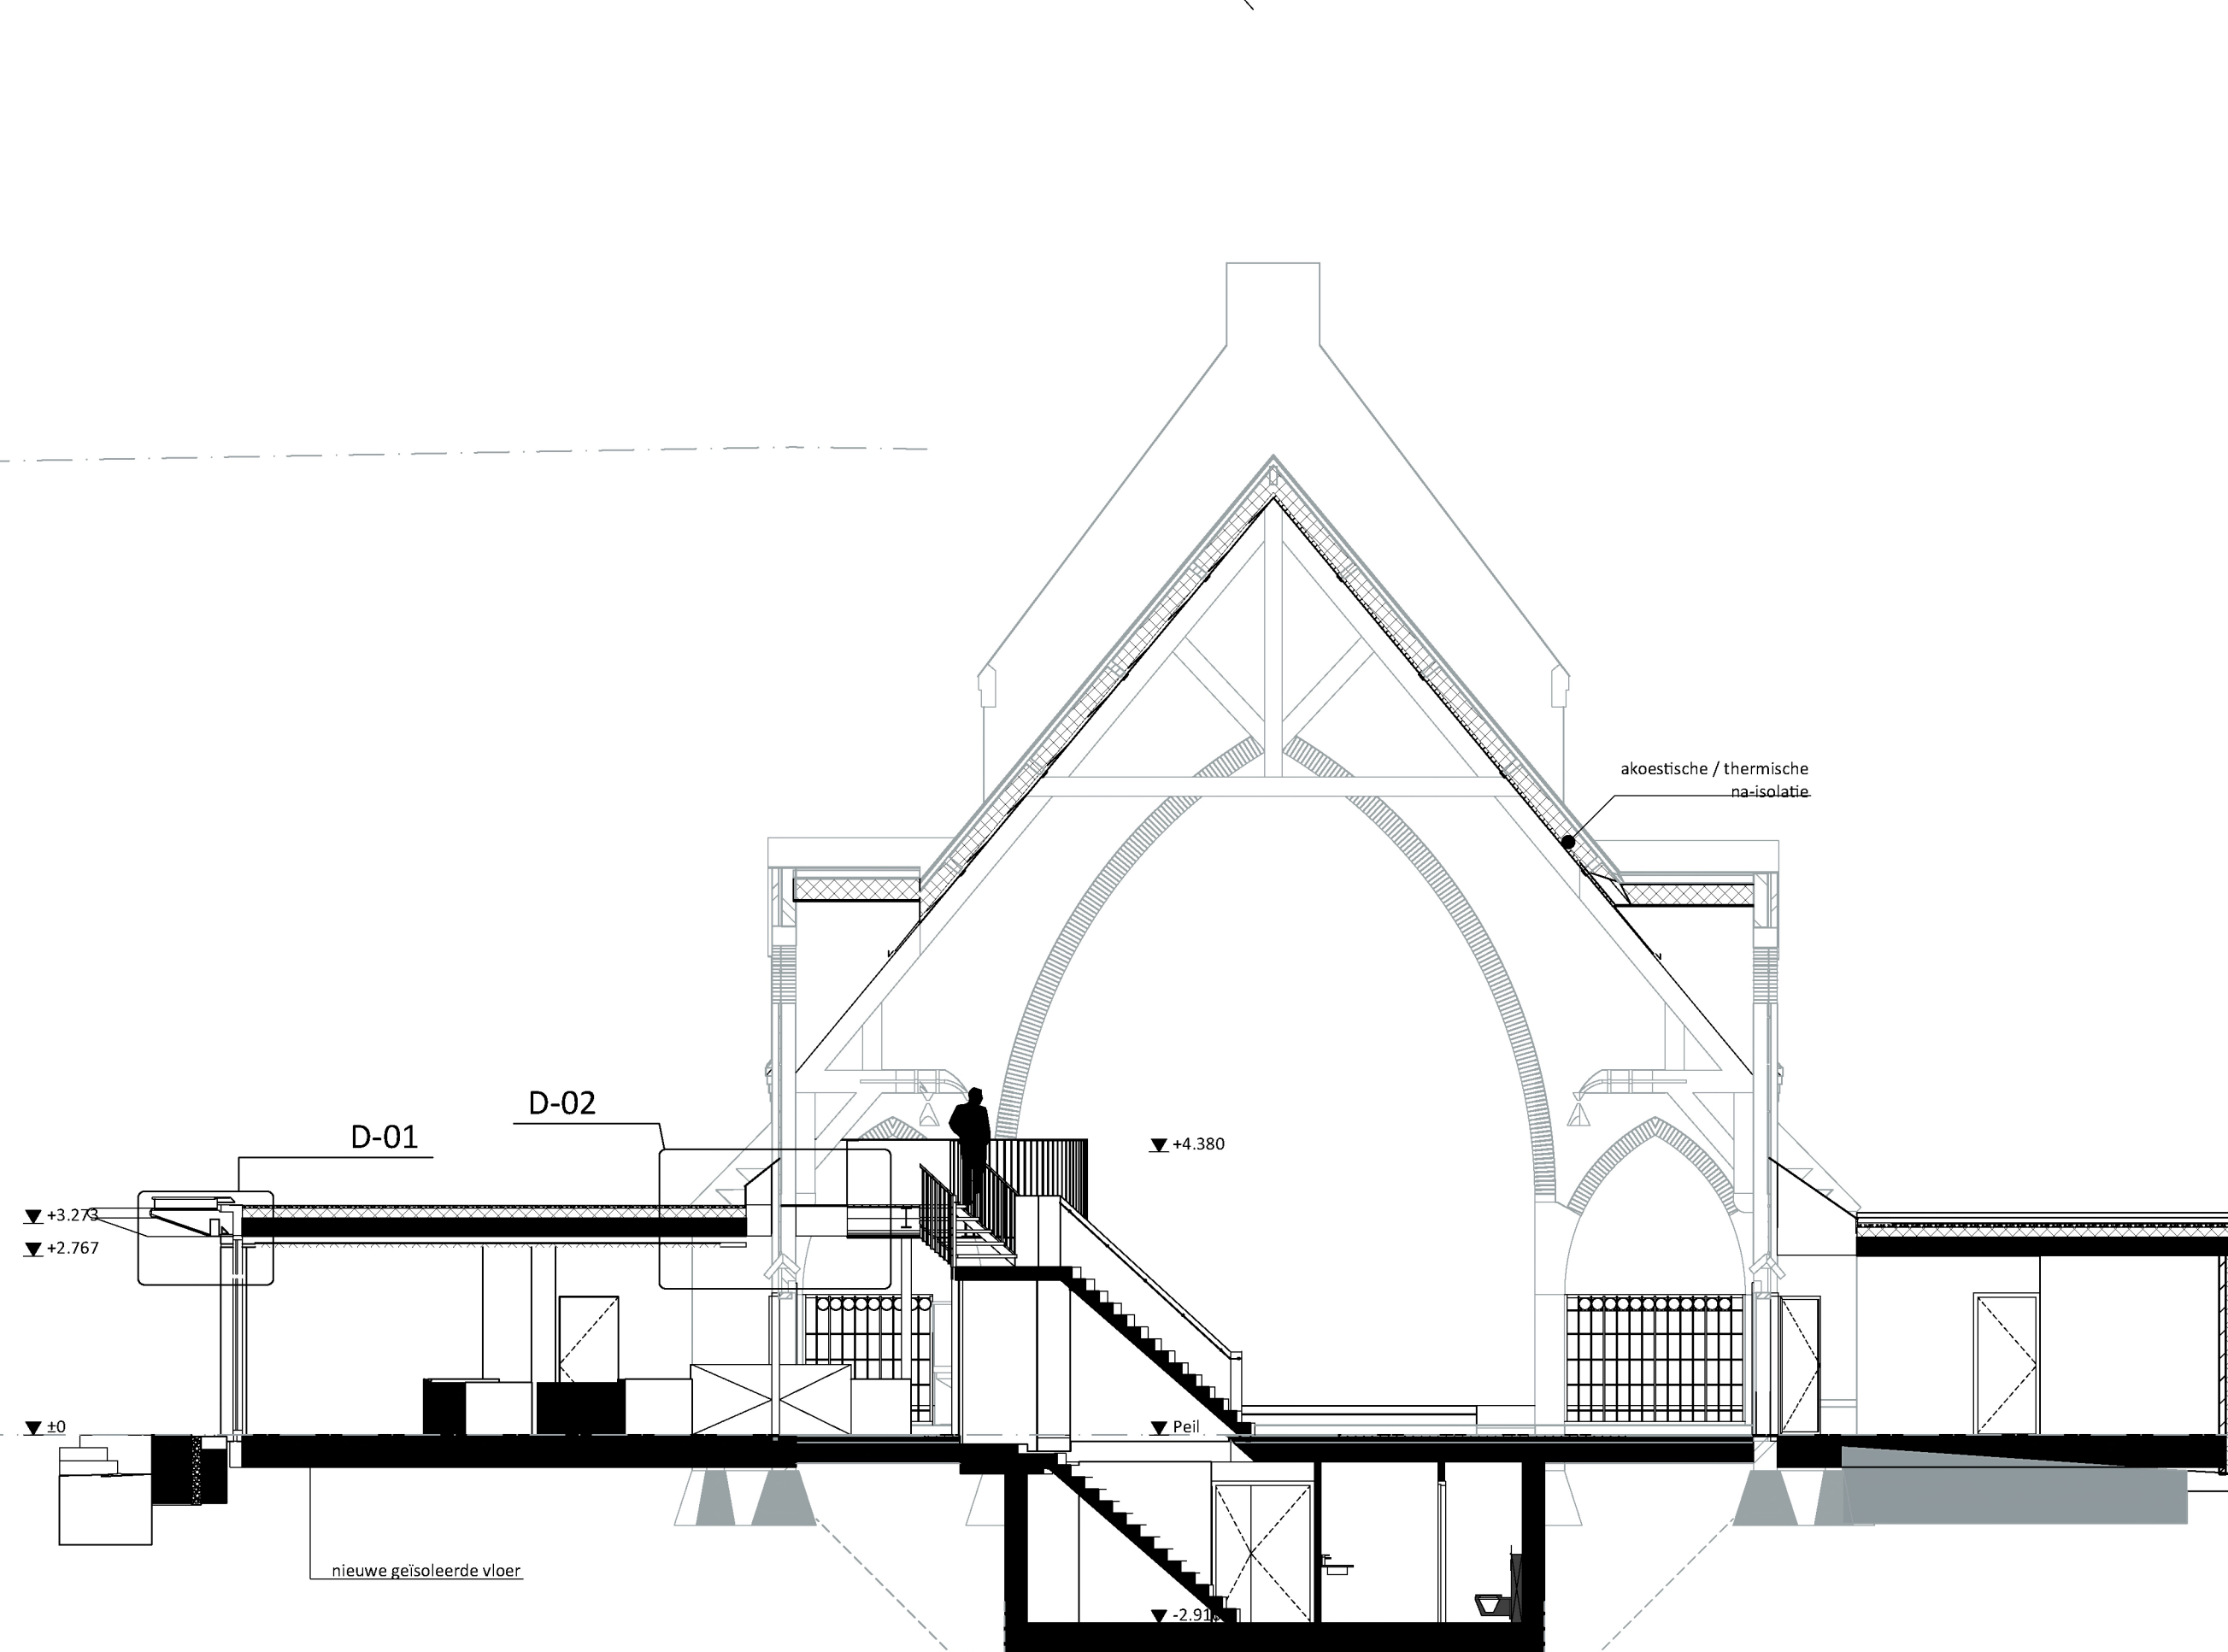


doorsnede D-D

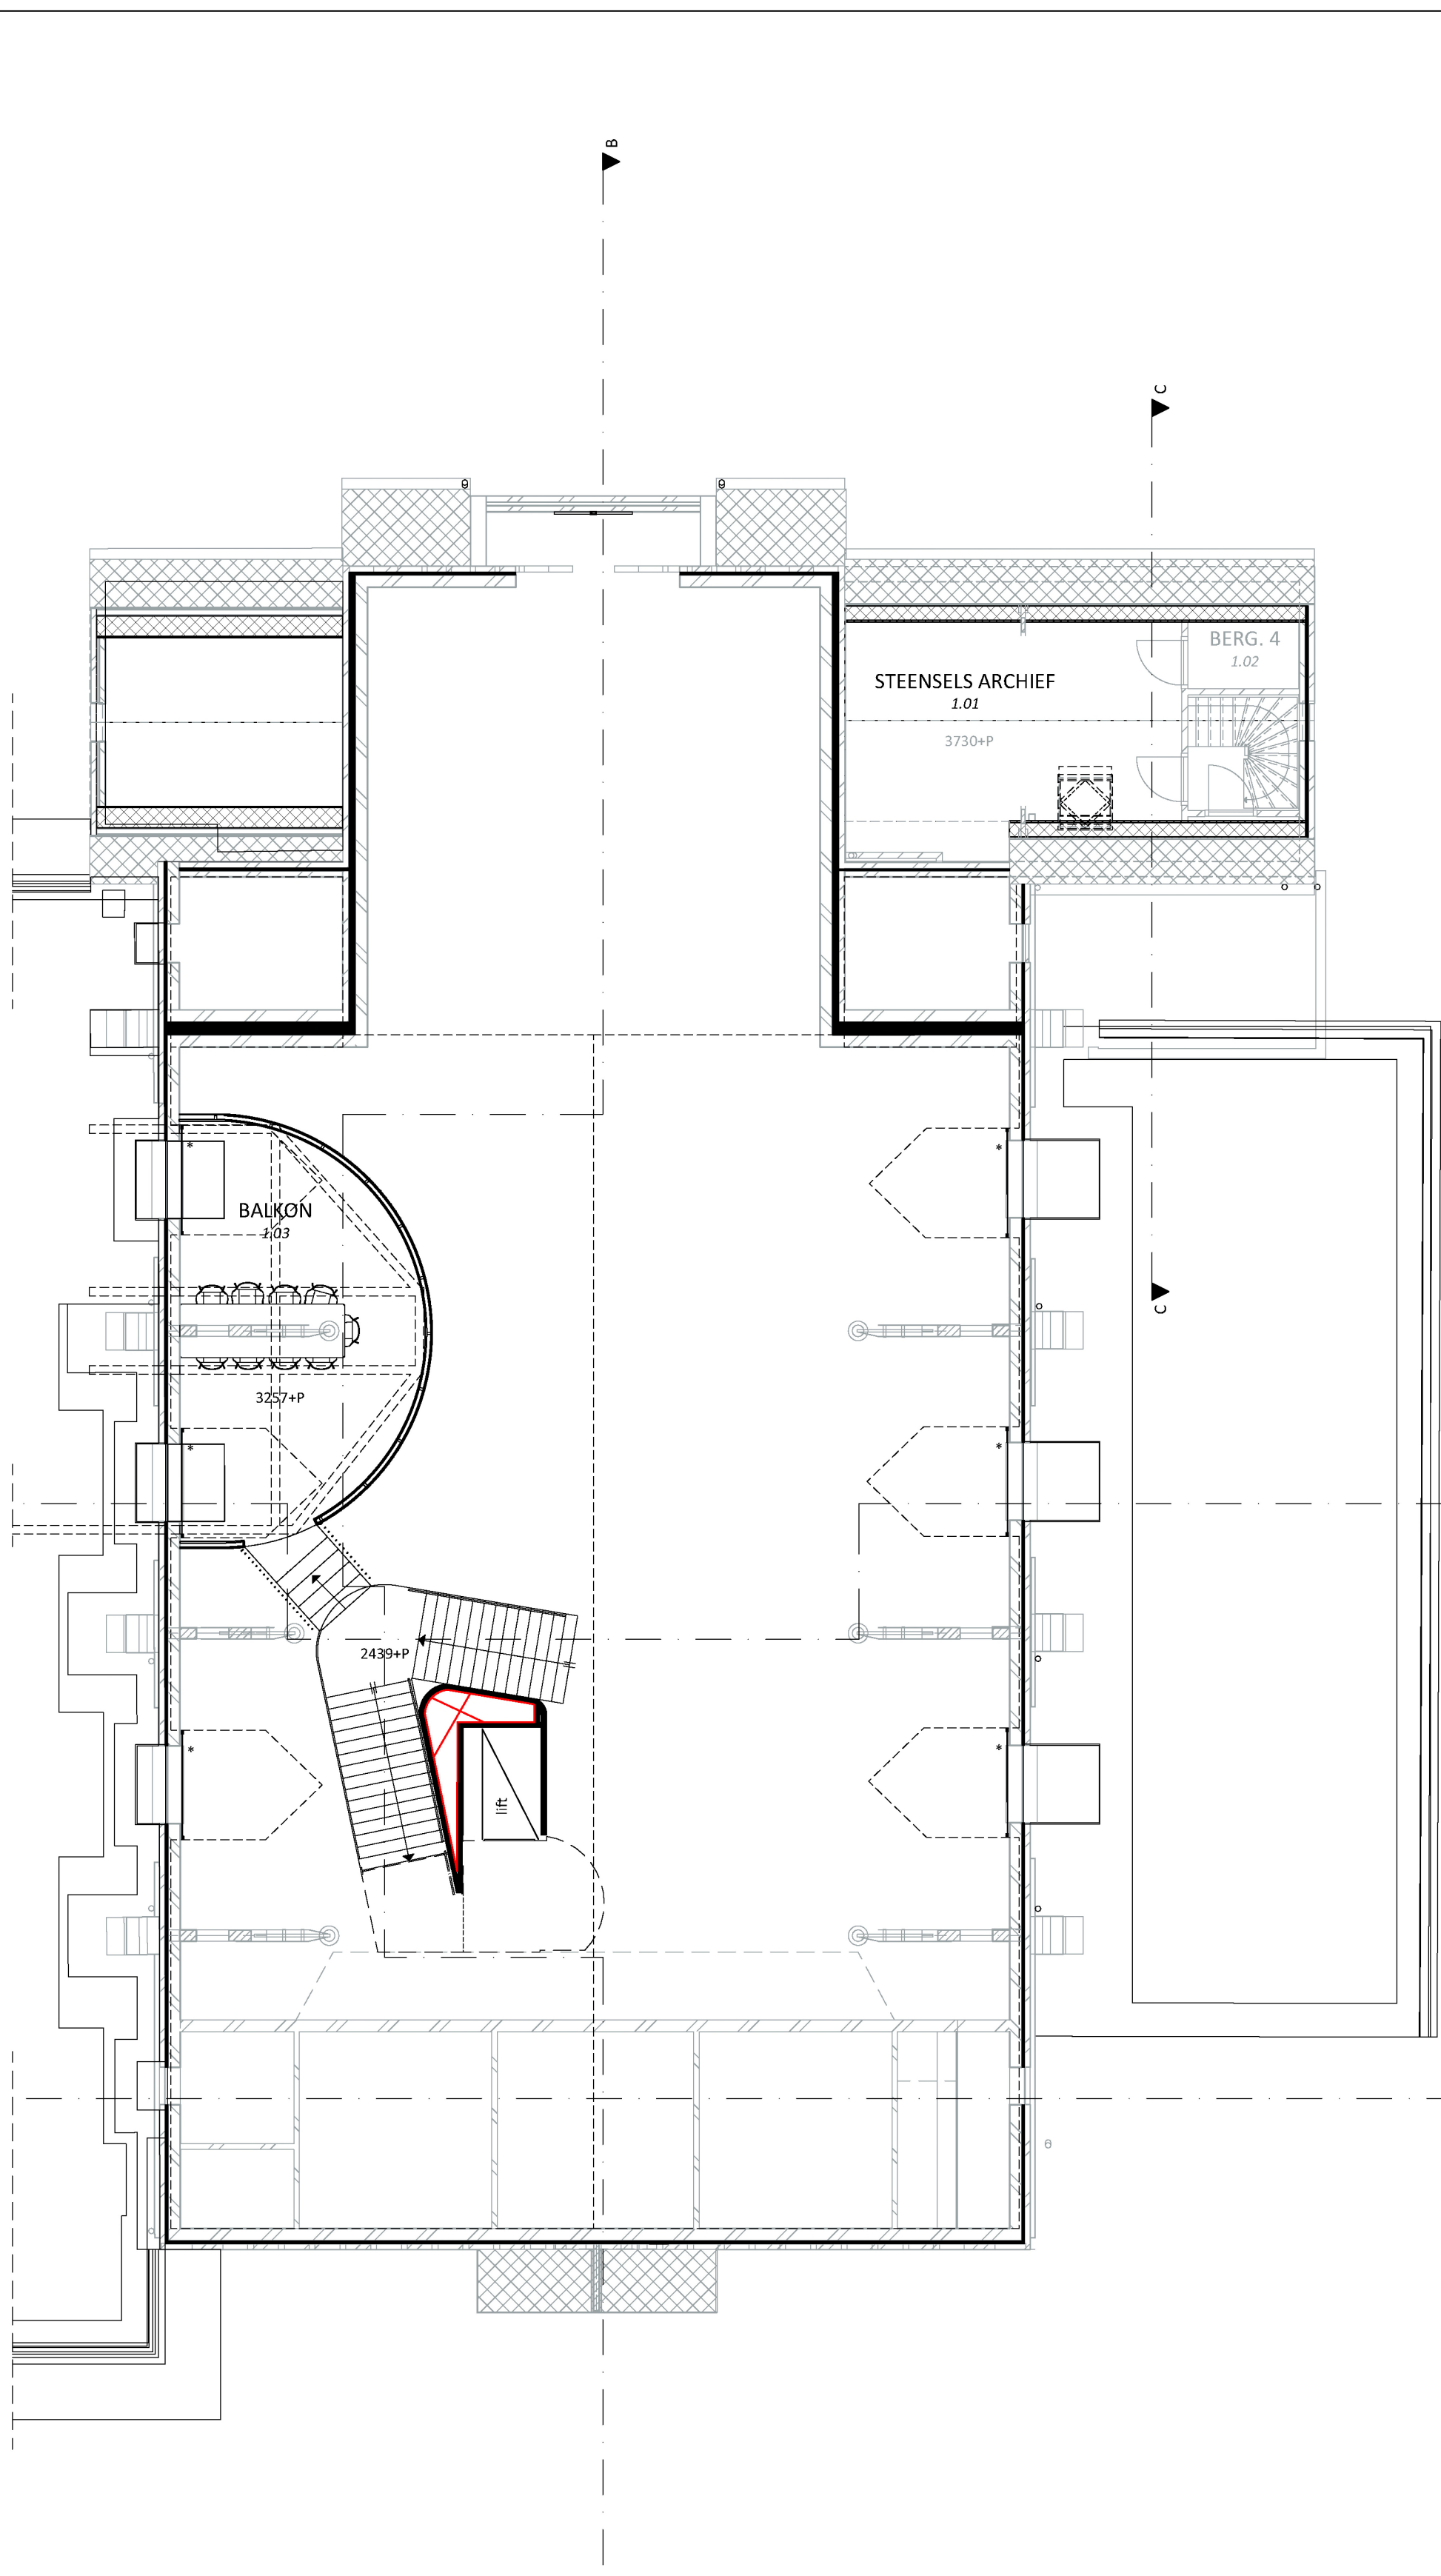


1e verdieping kerk achter

* = achtersteklijn
for thermische + akoestische isolatie
bestaande spouw na isoleren
wv's uitgesproken bestaande deuren vervangen
wv's wv, schakel
afmeting i.o.m. Prius Advice

www.bouwkunst.nl
mail@bouwkunst.nl
+31 (0)499 57 4627

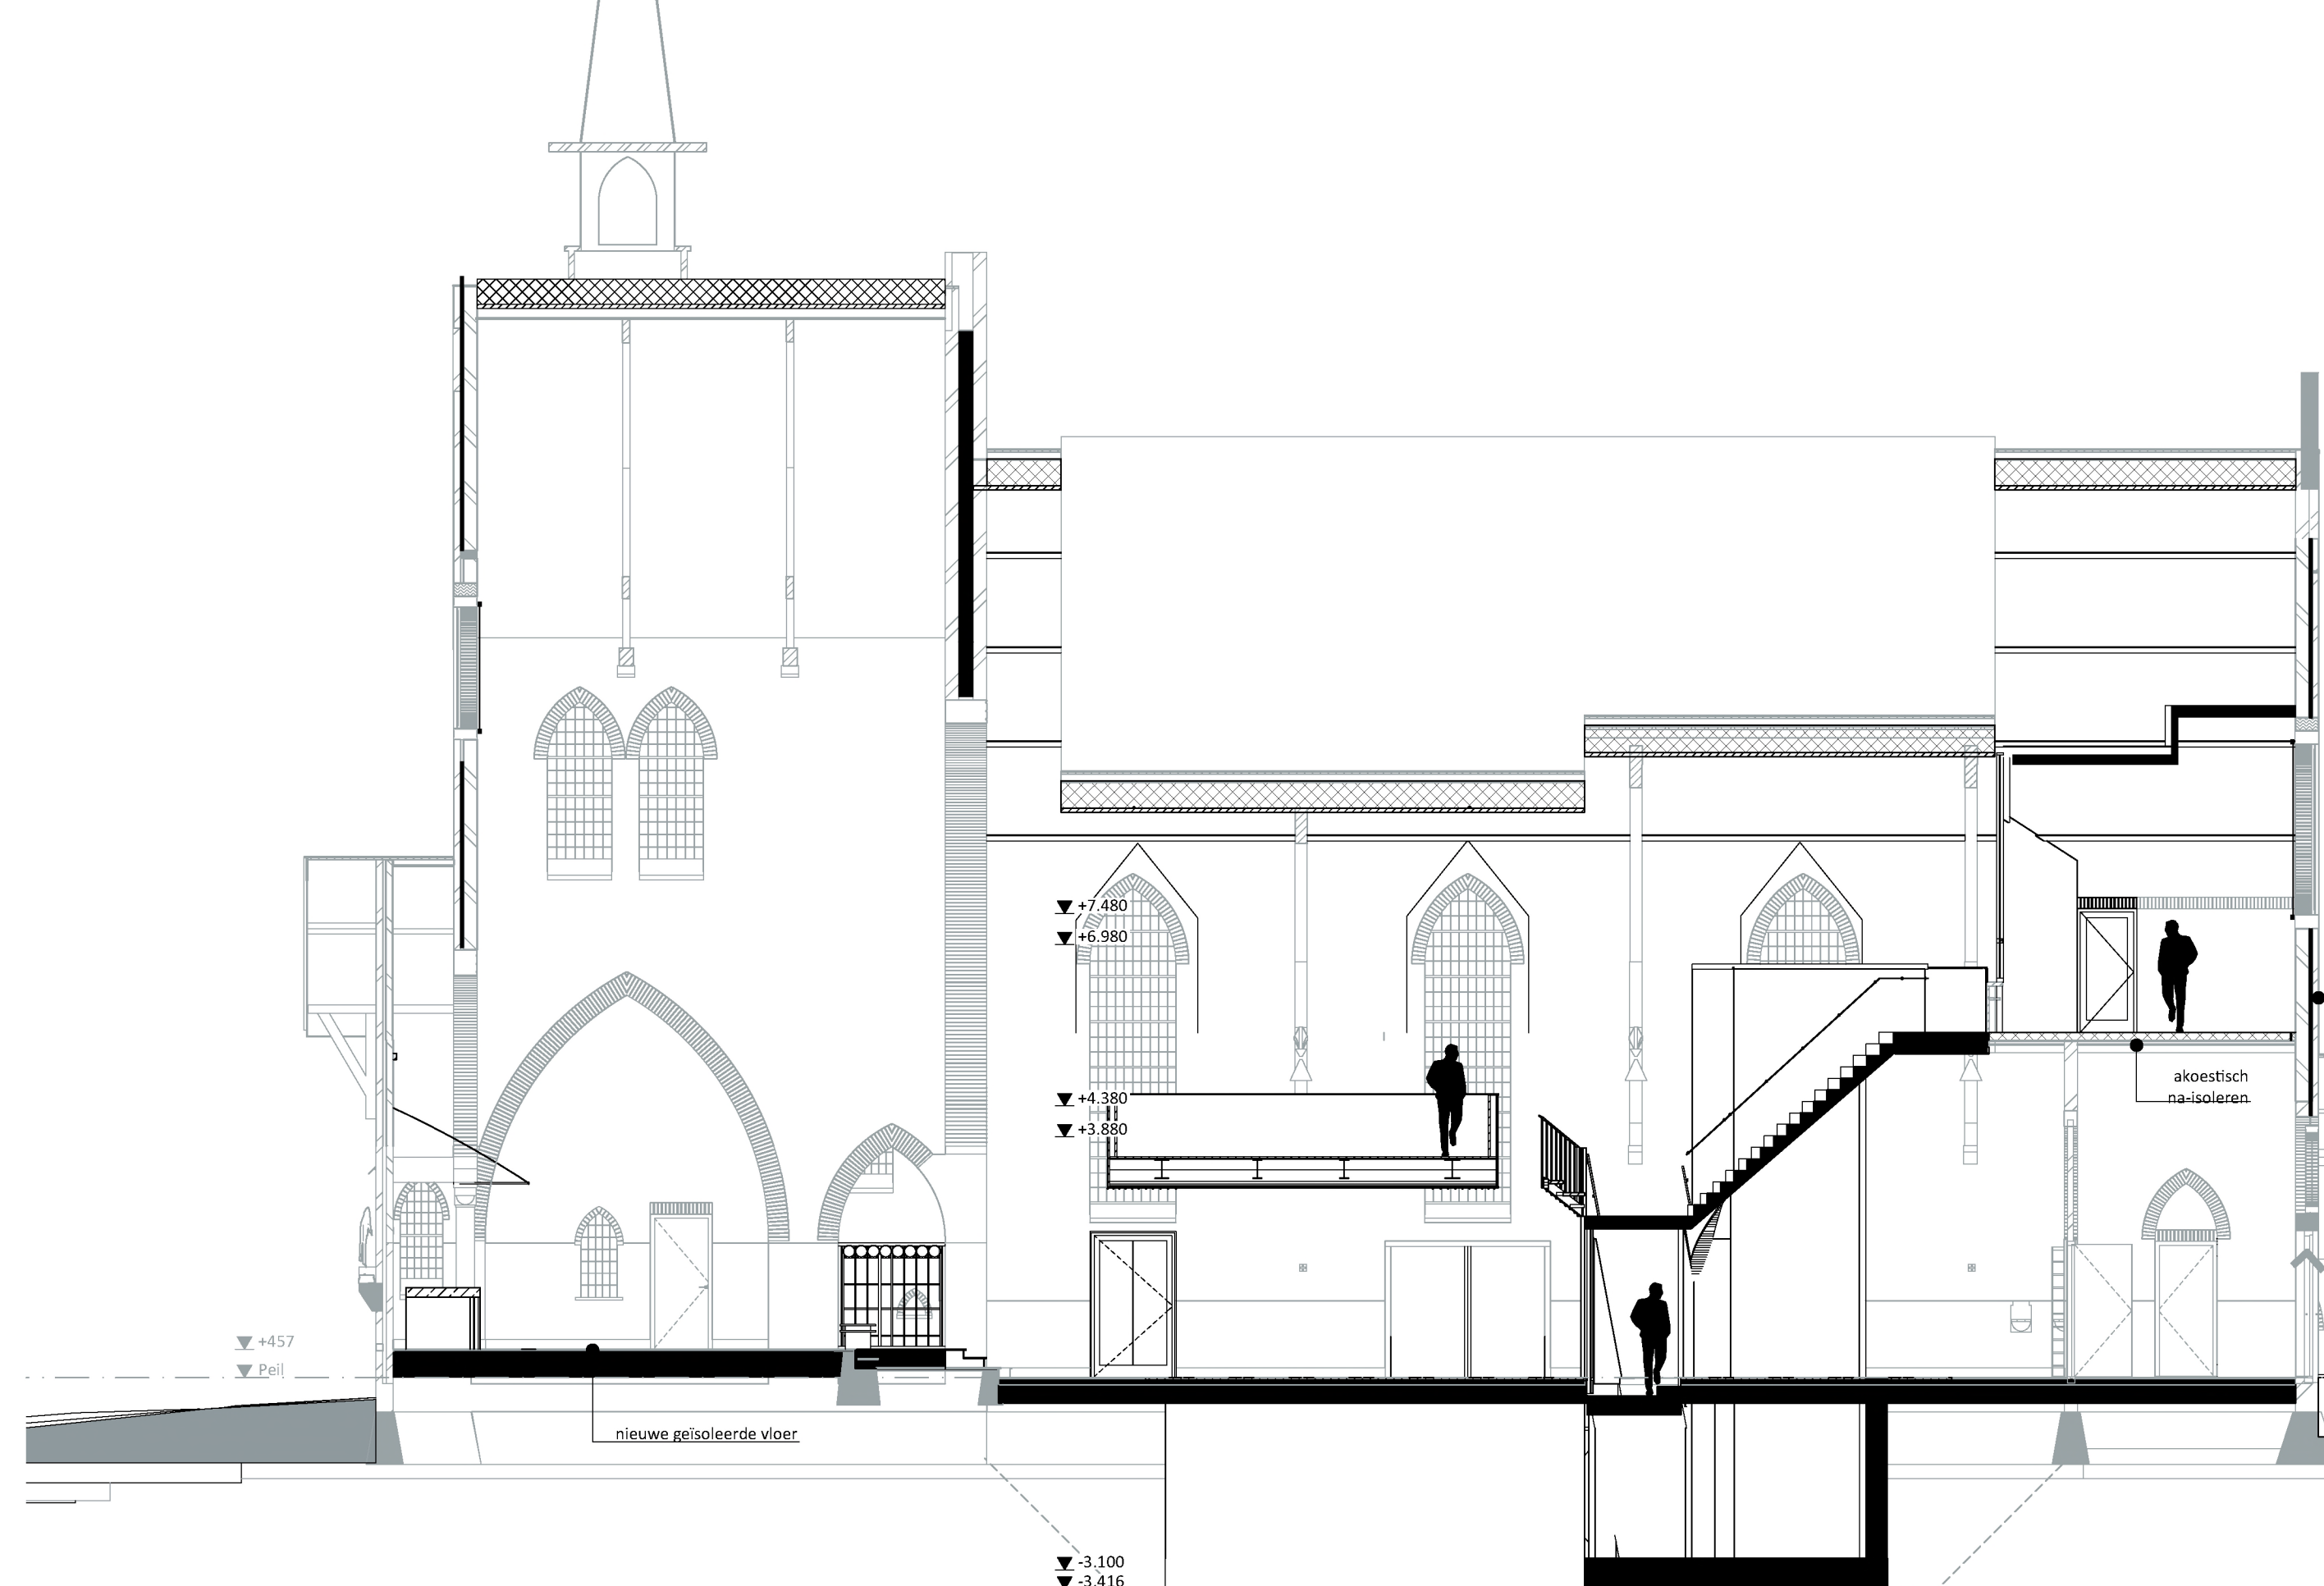

doorsnede B-B

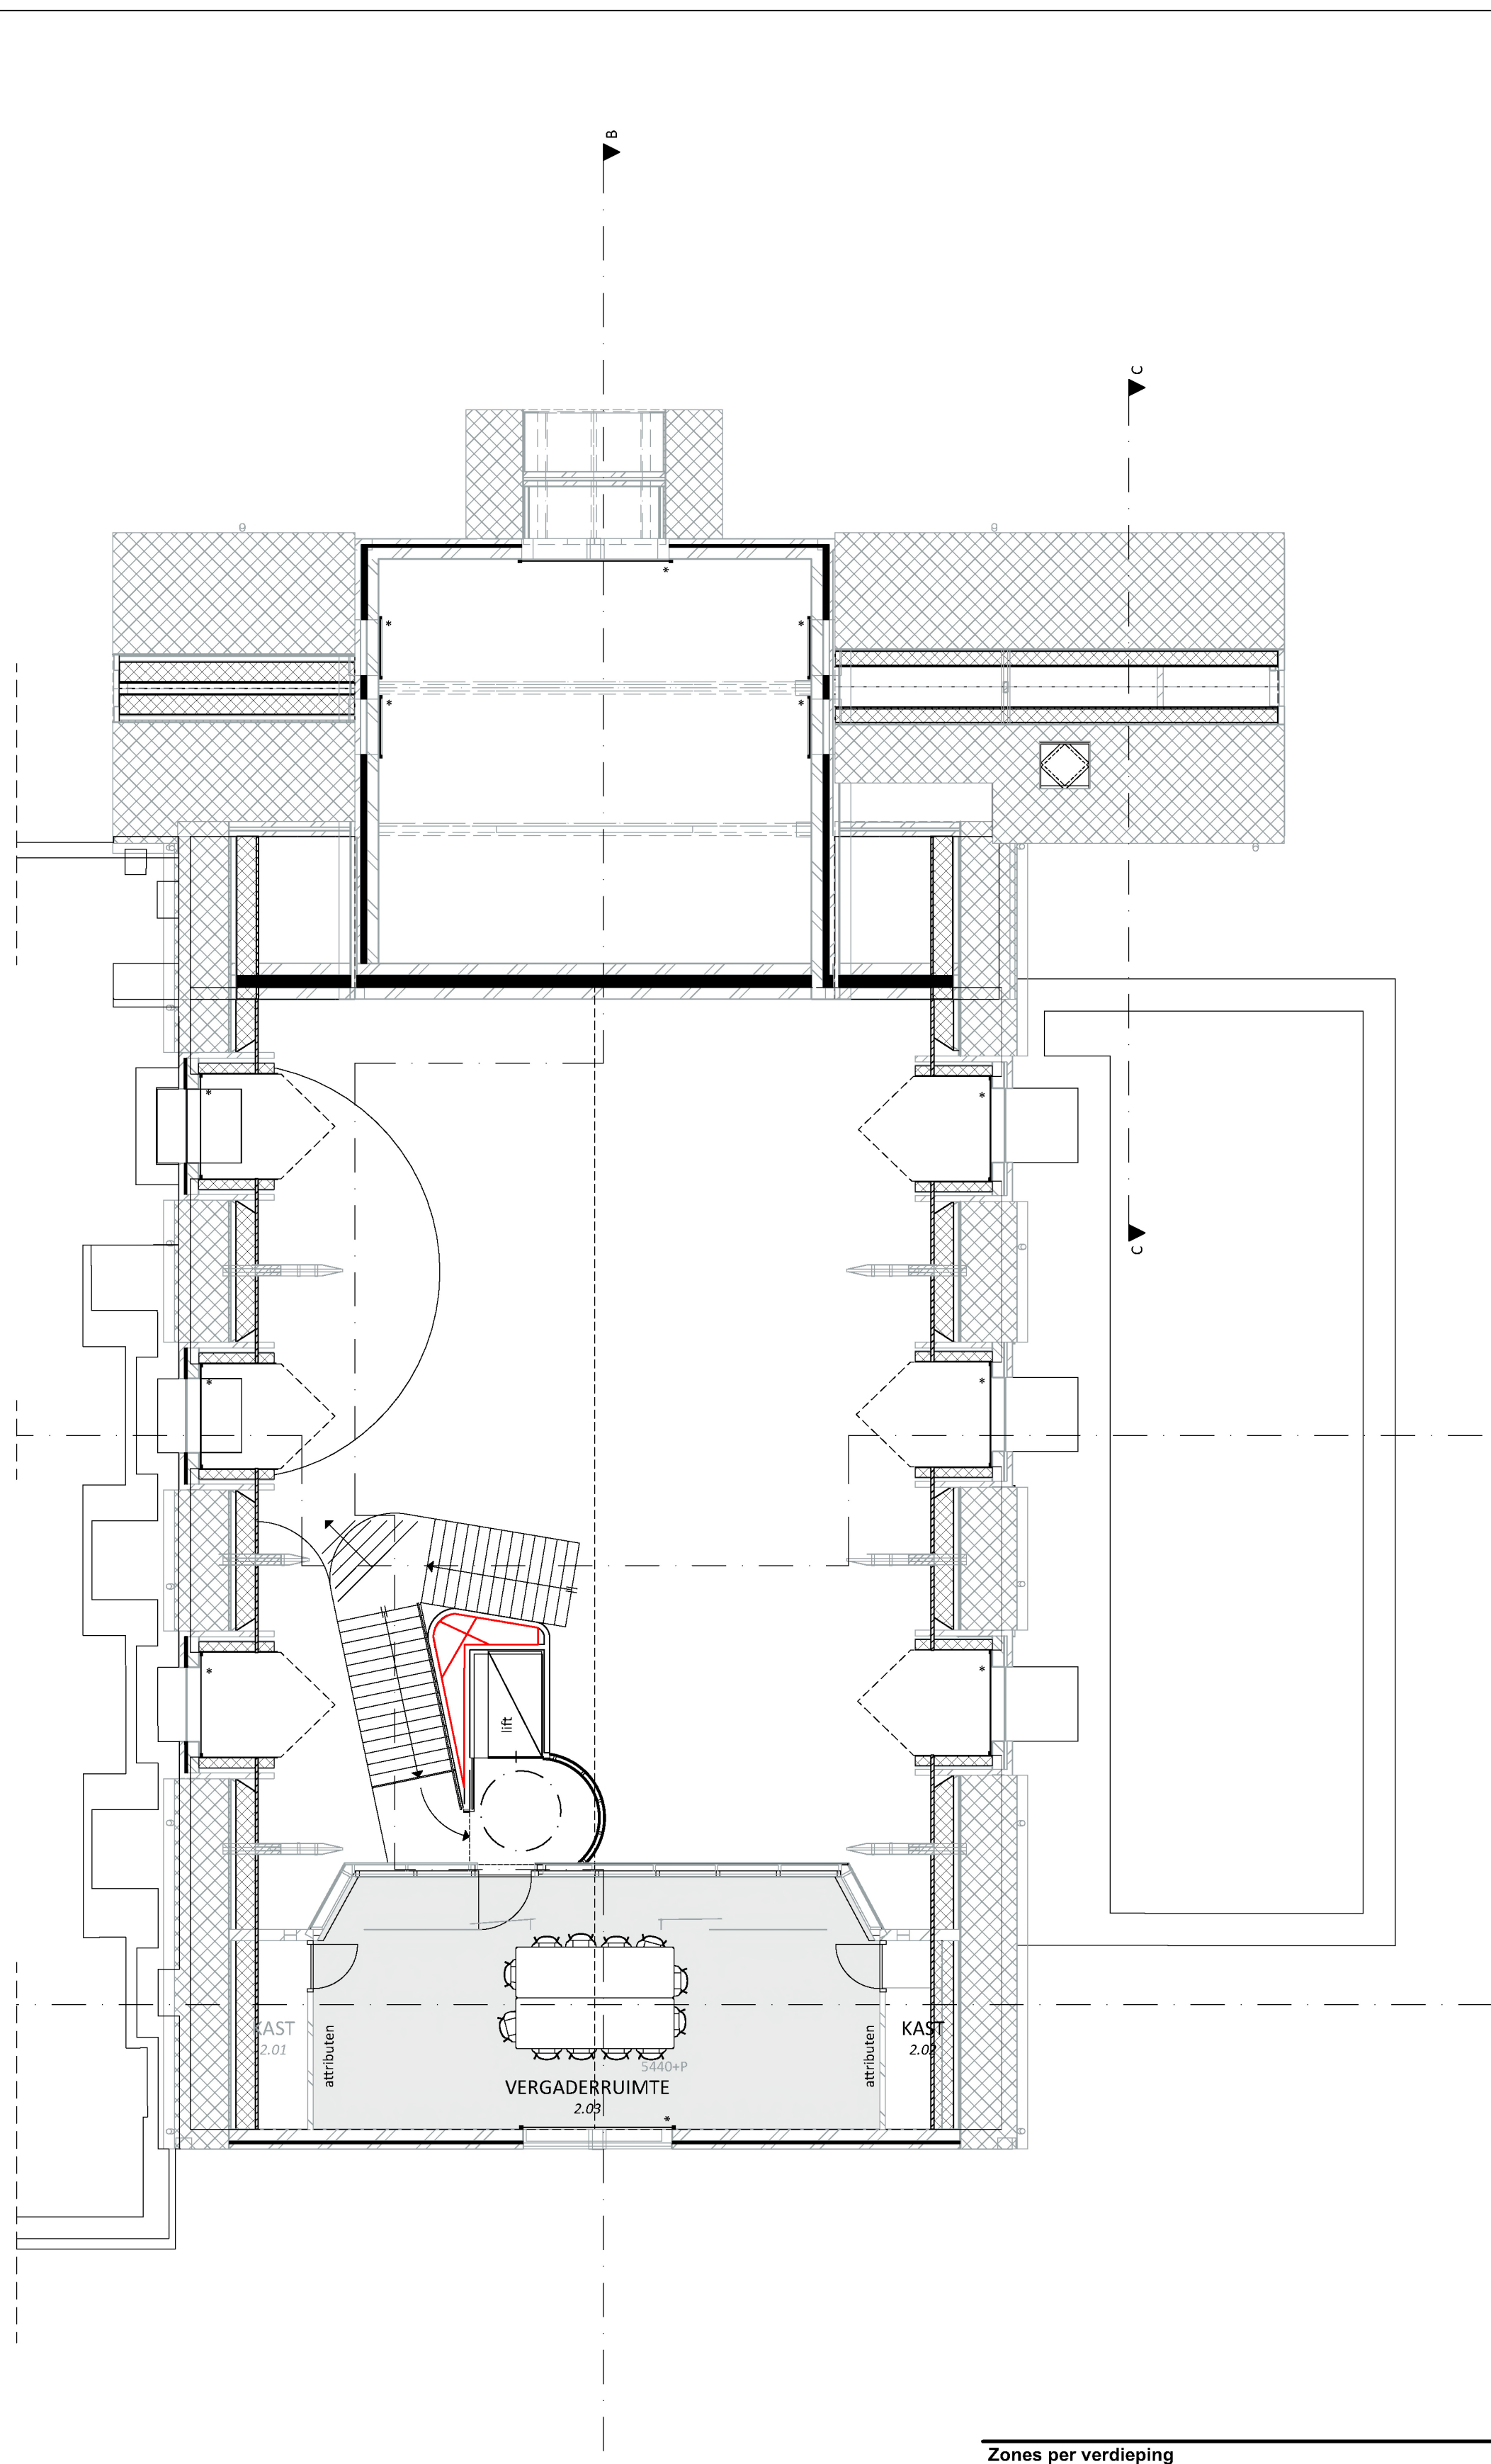

2e verdieping kerk voor

* = achtersteklijn
for thermische + akoestische isolatie
bestaande spouw na isoleren
wv's uitgesproken bestaande deuren vervangen
wv's wv, schakel
afmeting i.o.m. Prius Advice

Zones per verdieping			
Categorie	Nr.	Naam	opp.
kelder			
technische ruimte	BERGING	10,76	
technische ruimte	TECHN. RUIMTE	24,55	
technische ruimte	TOILETEN ZAAL	27,76	
technische ruimte		72,28 m²	
technische ruimte	D	15,03	
technische ruimte	H	11,41	
technische ruimte		27,34 m²	
begane grond			
technische ruimte	0.31 VOORRAAD	8,98	
technische ruimte		8,98 m²	
technische ruimte	0.25 KLEEDR.	4,36	
technische ruimte		4,36 m²	
technische ruimte	0.06 KAST 1	2,87	
technische ruimte	0.12 KANTORRUIMTE	19,15	
technische ruimte	0.13 KAST 4	1,10	
technische ruimte	0.15 KAST 3	1,40	
technische ruimte	0.16 PANTRY	3,77	
technische ruimte	0.17 KAST 2	1,42	
technische ruimte	0.21 KLUIS	0,88	
technische ruimte		30,60 m²	
technische ruimte	0.04 MIVA	3,88	
technische ruimte	0.08 TOILET HUSK	12,11	
technische ruimte	0.19 TOILET	1,59	
technische ruimte	0.20 TOILET	2,11	
technische ruimte		19,69 m²	
technische ruimte	0.02 ZAAL	297,31	
technische ruimte	0.11 PODIUM	67,29	
technische ruimte	0.15A KAPEL	8,89	
technische ruimte	0.18 PODIUM	8,89	
technische ruimte	0.14 VERGADERRUIMTE	27,87	
technische ruimte	0.24 BALLET/MULTIF. ZAAL	80,28	
technische ruimte	0.26 FOYER	142,00	
technische ruimte	0.27 KLEIN	20,81	
technische ruimte	0.28 KLEIN	10,34	
technische ruimte	0.32 BAR - FOYER	18,35	
technische ruimte	0.33 BAR - ZAAL	28,00	
technische ruimte	0.34 BILJART	20,20	
technische ruimte	0.35 MUSIEKALE RUIMTE	11,77	
technische ruimte		702,50 m²	
technische ruimte	0.01 PORTAAL 1	12,42	
technische ruimte	0.03 PORTAAL	12,09	
technische ruimte	0.05 PORT 2	4,13	
technische ruimte	0.07 PORT 3	3,22	
technische ruimte	0.09 GANG 1	2,77	
technische ruimte	0.18 PORT 4	10,77	
technische ruimte	0.22 BERGING	7,65	
technische ruimte	0.23 BERGING	31,46	
technische ruimte	0.29 OVERLAGE	13,82	
technische ruimte		98,27 m²	
1e verdieping kerk achter			
technische ruimte	1.01 STEENSELS ARCHIEF	24,72	
technische ruimte	1.02 BERG. 4	2,98	
technische ruimte		27,67 m²	
technische ruimte	1.03 BALKON	28,50	
technische ruimte		28,50 m²	
2e verdieping kerk voor			
technische ruimte	2.01 KAST	4,75	
technische ruimte	2.02 KAST	3,76	
technische ruimte	2.03 VERGADERRUIMTE	40,03	
technische ruimte		48,03 m²	
LET OPT! Ontbrekende nummers kunnen zijn toegevoegd.			
1.077,40 m²			