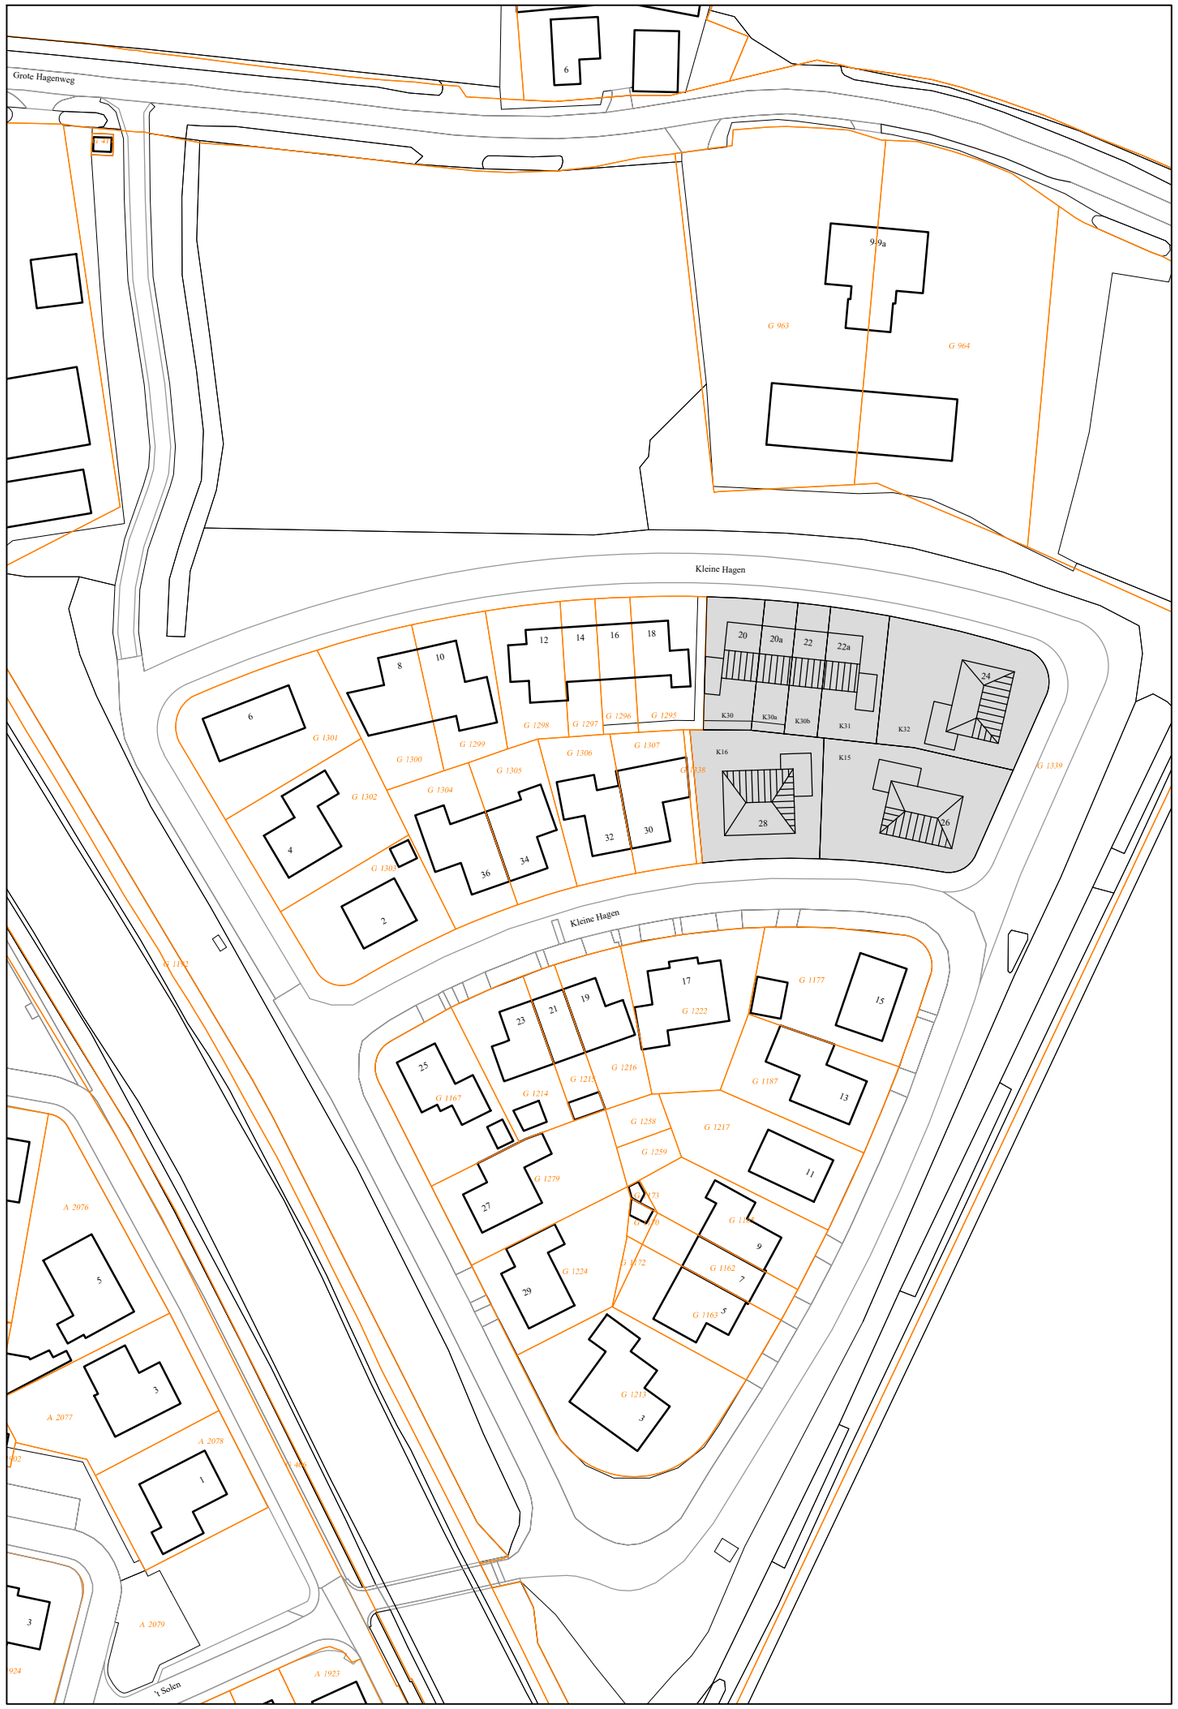


Kleine Hagen fase 2b

Oppervlaktes uit te geven kavels

Kavel 15	526 m²
Kavel 16	425 m²
Kavel 30	187 m² incl achterpad
Kavel 30a	116 m² incl achterpad
Kavel 30b	116 m²
Kavel 31	206 m²
Kavel 32	511 m²

Daar waar ontwerp perceelgrenzen aansluiten op bestaande kadastrale grenzen, kunnen afwijkingen ontstaan in de maatvoering en oppervlakte van de kavel

Door gemeente uit te geven kavels (kadastraal gemeente Heino sectie G 1339 ged.)

Woningen (indicatief)

N

Project:

Kleine Hagen

2b fase

Onderdeel:

Laag Zuthem

Uit te geven kavels

Gemeente Raalte
Domein Ruimte
Cluster Geo-Informatie

Opmerking:

Projectleider	:	
Tekenaar	:	MM
Datum	:	11-10-2022
Schaal	:	1:1000
Formaat	:	A3

Tekeningnummer: St- 3723

Bestandsnaam: V:\Geo-Raalte\04LaagZuthem\St-3723 Kleine Hagen 2b fase.dwg

Wijz.	Datum	Get.	Gec.	Aard der wijziging
1				
2				
3				

© Gemeente Raalte, Domein: Ruimte Cluster: Geo-Informatie.
Postbus 140, 8100 AC Raalte, Tel: 0572-347799, Mail: info@raalte.nl Web: www.Raalte.nl

Geen handmatige wijzigingen toegestaan.