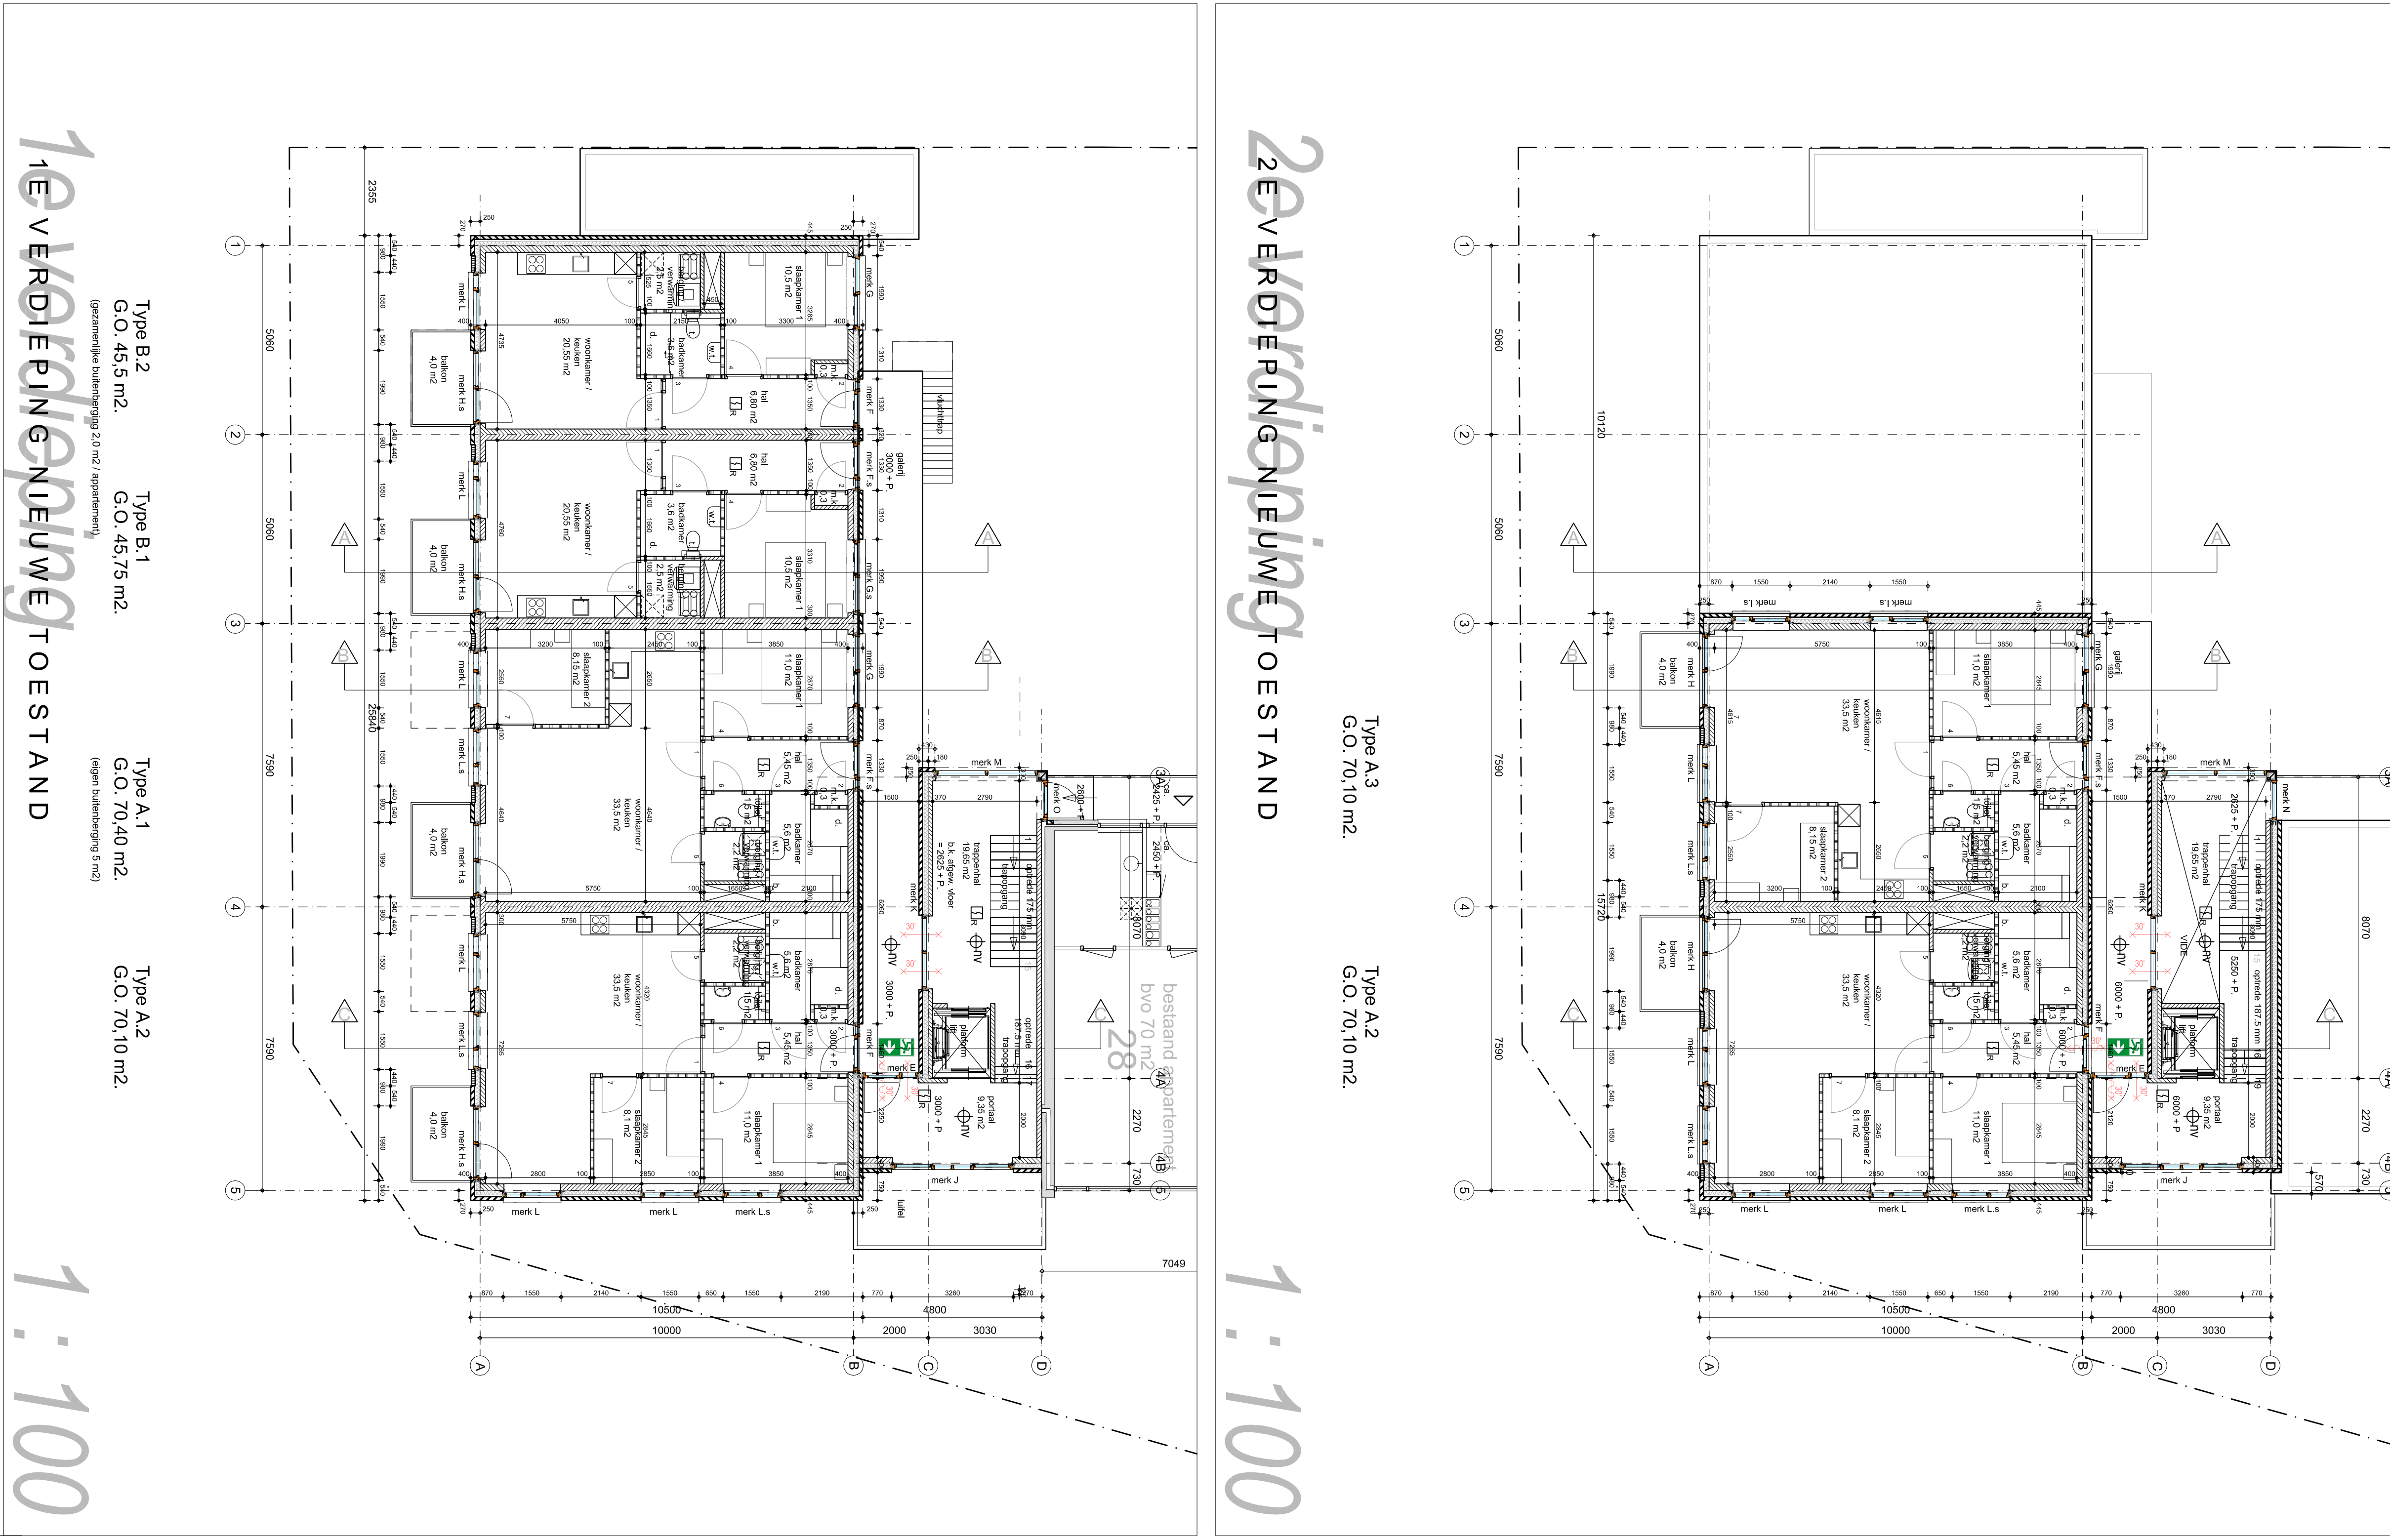
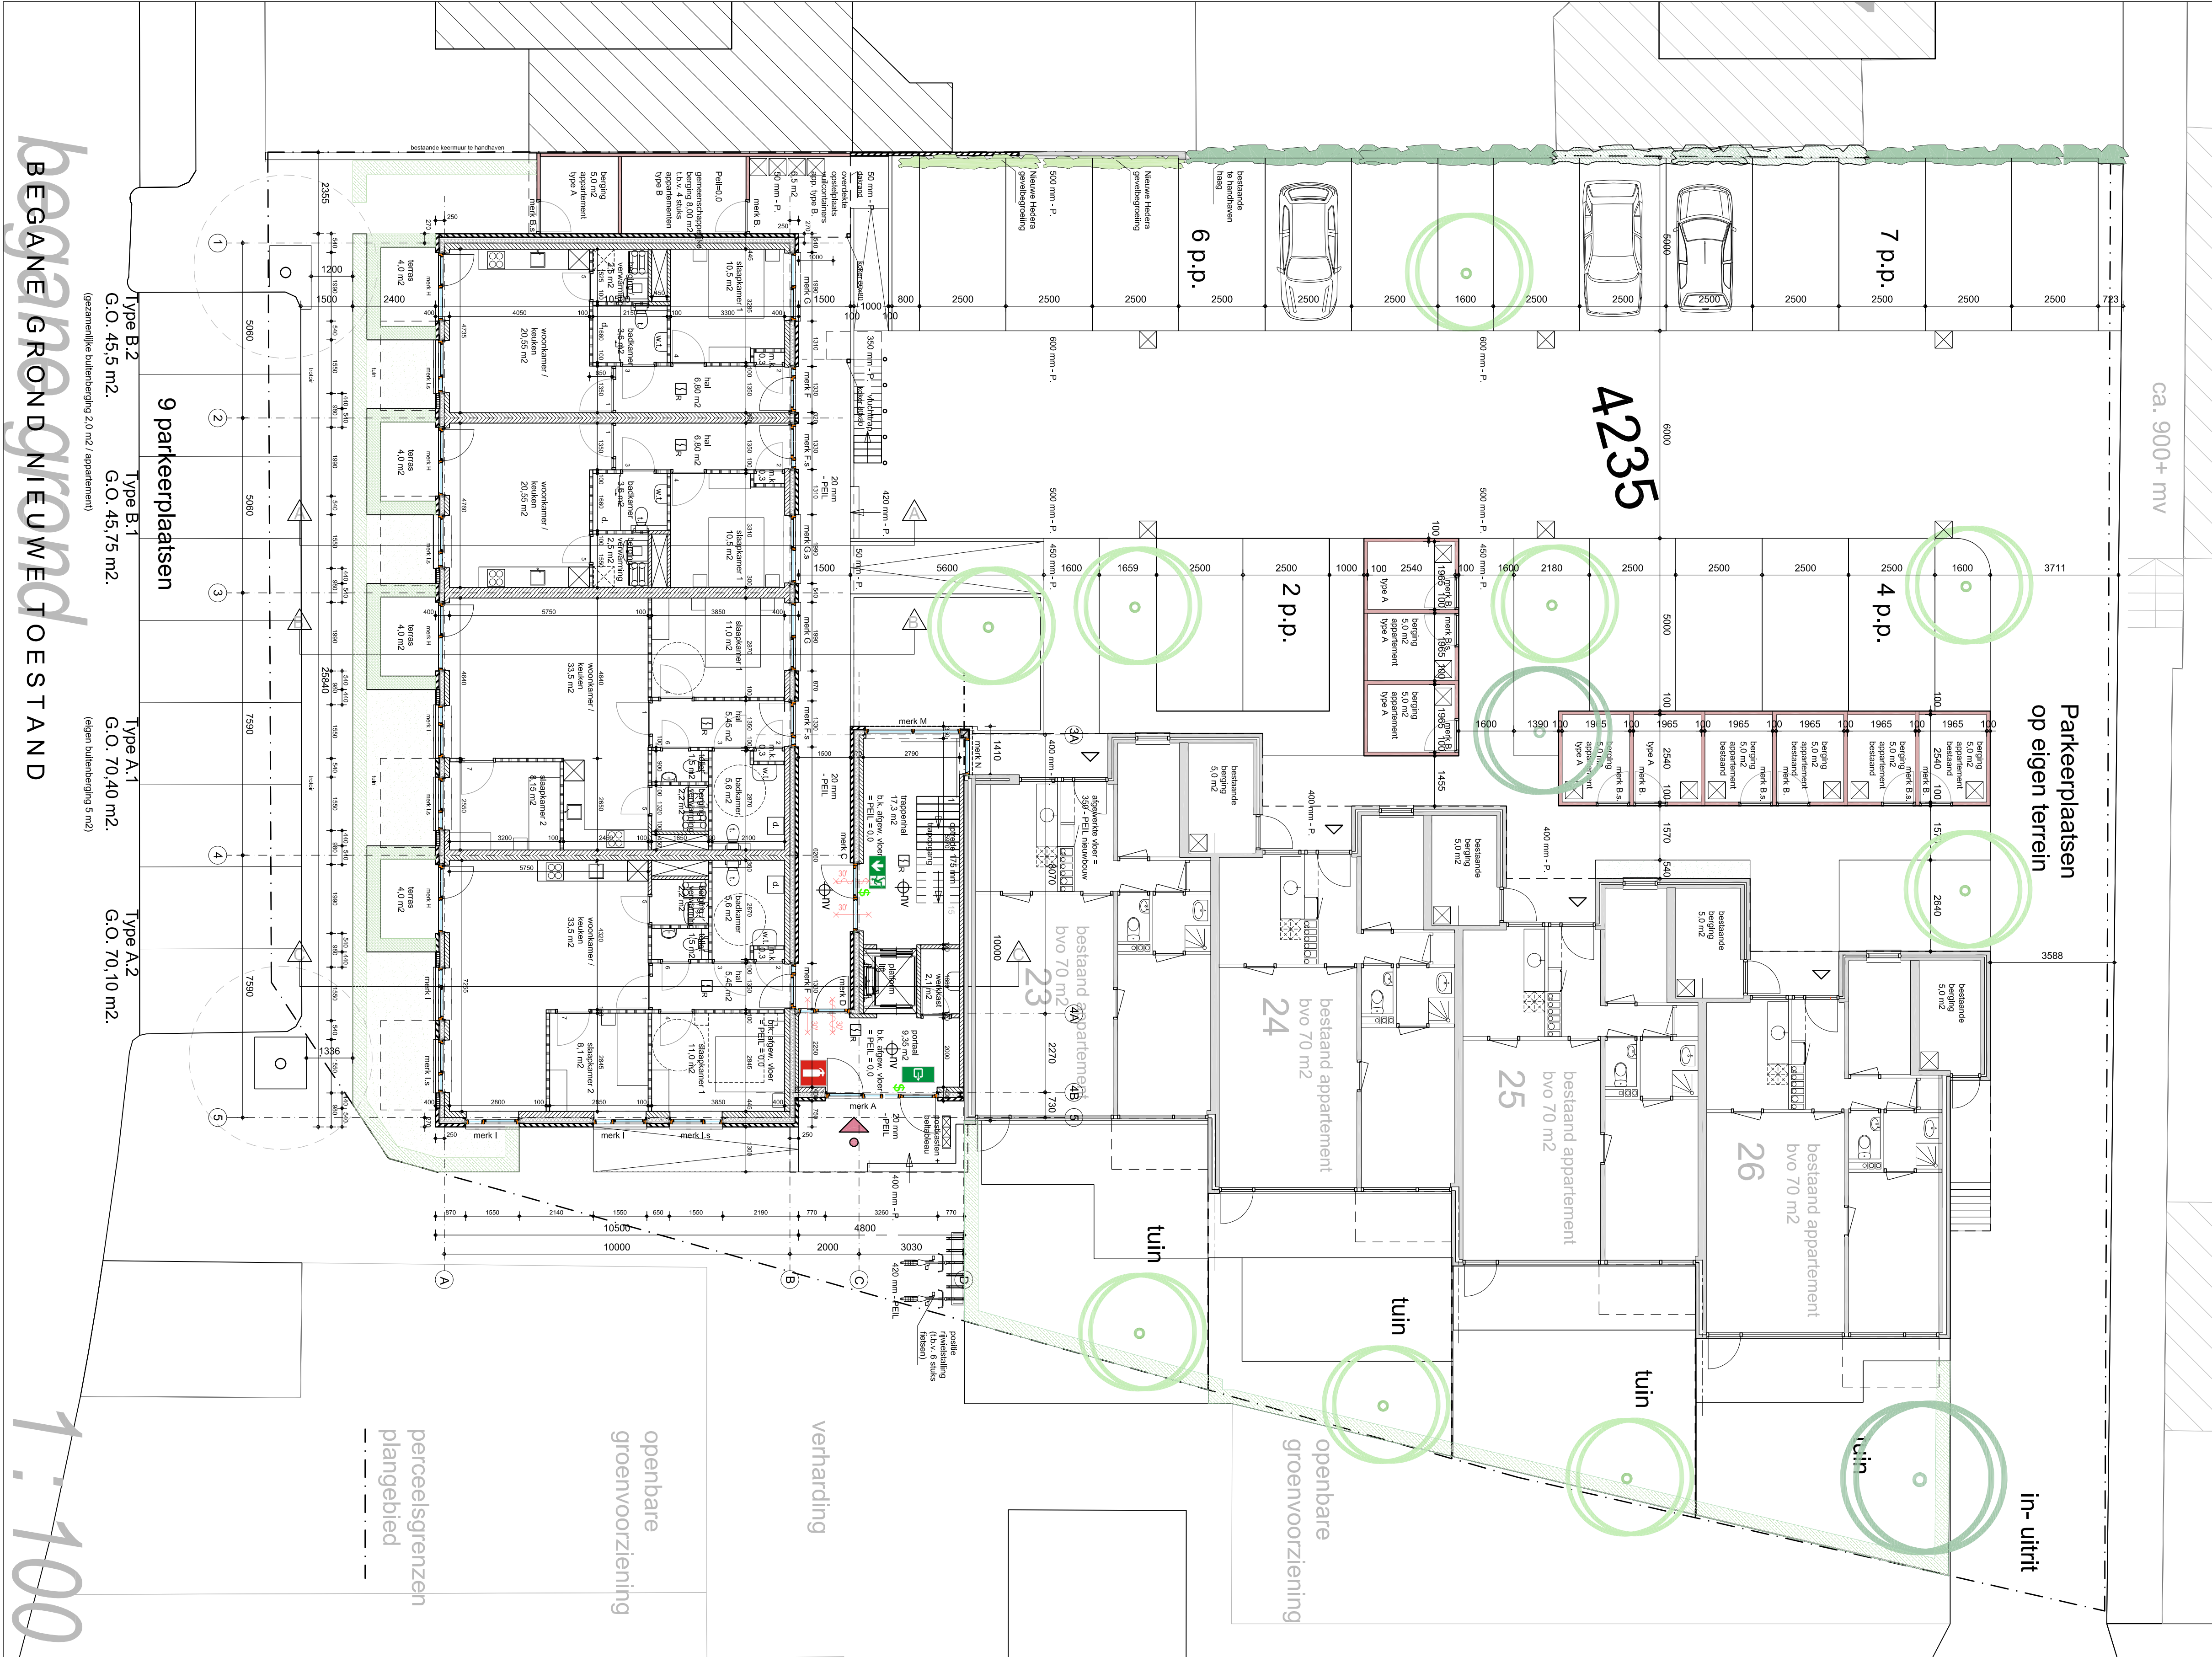
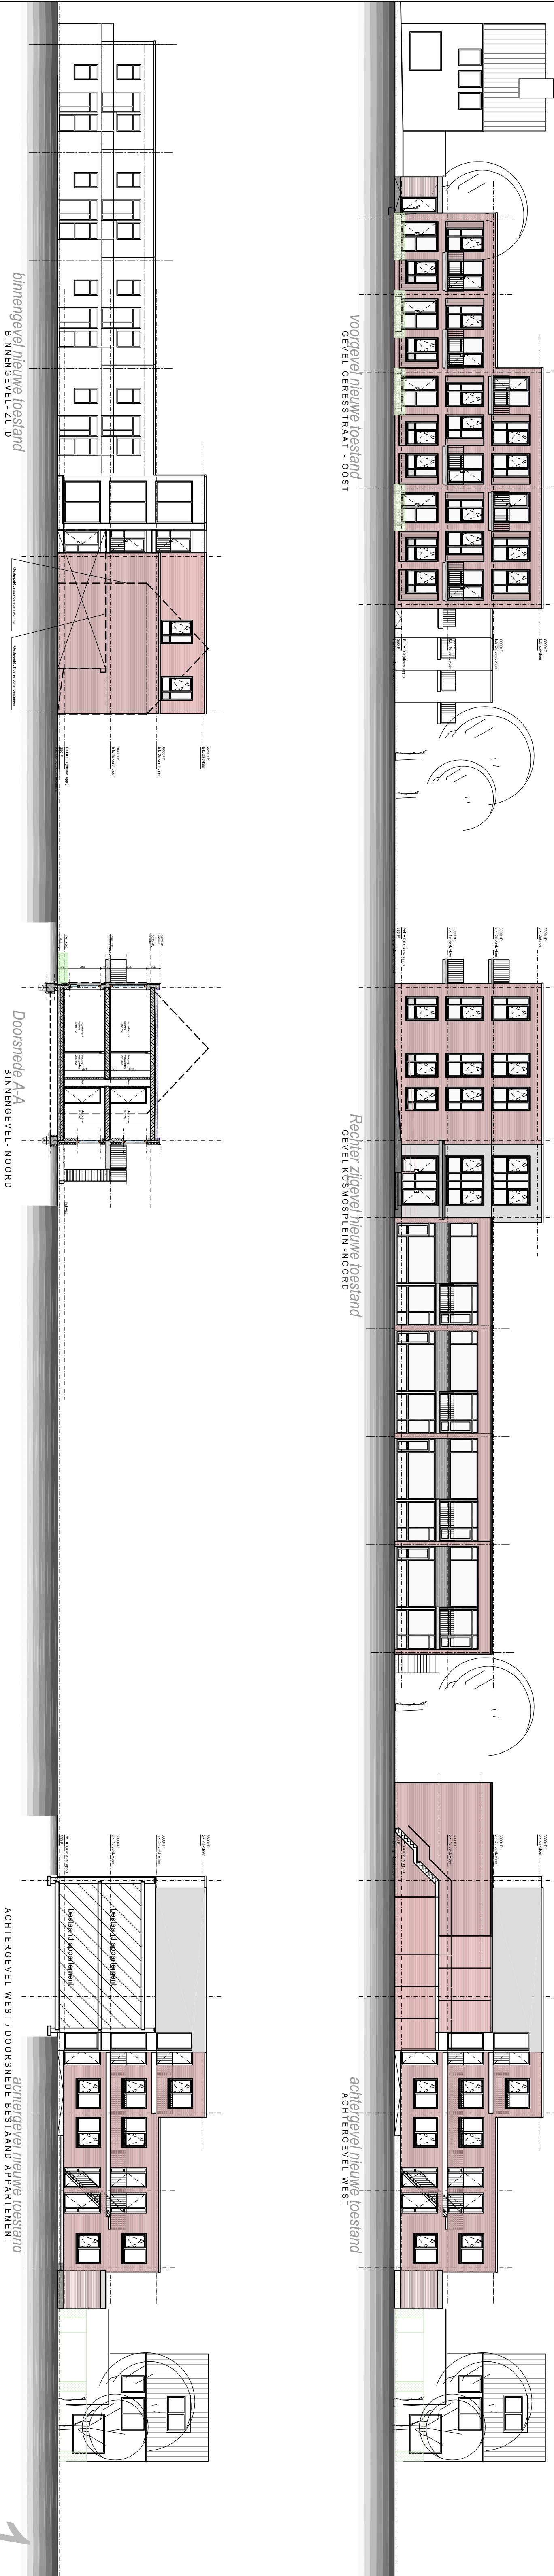


[illegible][illegible][illegible]

Ventilatie eisen
 Ventilatie van badkamer en toilet volgens NEN 5070, NEN 1087, NFR 1058 en het bouwbesluit.
 Ventilatie van meterkast en onderop deuren in toiletten 15mm vrijhouden.
 Deuren van beglazen 15mm vrijhouden van onderop; deuren in toiletten 15mm vrijhouden.
 Over vloerplaat en meerkantele vloerplaat zie tabellen en berekeningen installateur

Elektrotechnische installatie
 CV installatie volgens NEN 1078, NEN 3028 en voorchriften energiedeskrijven.
 Centrale verwarming geschildri d.m.v. lucht / water warmtepomp.

De waterleidinginstallatie volgens NEN 1006 en de eisen van de waterleidingmaatschappij
Watermeter in de meterkast
Gasinstallatie (voor zover van toepassing)
Scheidklokke volgens NEN 1078, NFR 3378 en de voorschriften van de eisenbedrijven

-begane grondbor: PS-geodetische; eis: $3,7 \text{ m}^2 \text{ KW}$; loespost: $\text{Re} > 4,2 \text{ m}^2 \text{ KW}$
-gep, gestoekende spouwenruimte als Ri-ruimte: $> 4,7 \text{ m}^2 \text{ KW}$; loespost: $\text{Re} > 5,0 \text{ m}^2 \text{ KW}$
-ruimte tussen als Ri-ruimte: $> 3 \text{ m}^2 \text{ KW}$; loespost: $\text{Re} > 6,66 \text{ m}^2 \text{ KW}$
-beglazing; U-waarden glas volgens EPN-berekening

Thermische schil

overeenkomstig NEN 3096, een waterstaatskies voor afschakelendheid hebben van tenminste

Inbraakwerendheid
Opgeblazen matras 160cm, aanhechting minimaal 220cm, c.p.v. aanlig.
Lengte 1000mm, + voorzet borstkast bed.
Vrije hoogte boven trappen minimaal 2100mm.

bevestigden tussen 20 en 70 cm boven de vloer.

Trappen

Trappen en balustrades volgenss NEN 3609 en art 2.28 van het bouwbesluit.
Minimum breedte 800 mm.

een afschelding waarvan de hoogte gemeten vanaf de vloer, tenminste 1 meter is. Tussen een vloer en de afschelding mag, horizontaal gemeten, geen opening aanwezig zijn die breder is dan 5 cm.

Openingen in de afschelding, mogen niet breder zijn dan 10 cm, tenzij de openingen zich bevinden op een hoogte van 20 cm boven de vloer.

Constructie
Voor dimensionering constructieve onderdelen 2de tekeningen en berekening constructuur.

Rennooi bouwkundig

Construções com o uso de materiais de madeira devem ser executadas de acordo com as normas técnicas vigentes, sendo a NBR 13501-1.

Constructieonderdelen dienen te voldoen aan de brandklasse volgens tabel 2.65 en rookklasse S2, behalve bepaald volgens NEN 13501-1.

- Alle maatvoertuigen en aardebedieners in het werk door de aannemer te worden gecontroleerd.
- Geefte maatvoeringen komen bij definitieve detaillering niet voor versterking in aannemer te worden toegevoegd.
- Alle meten stelen in millimeters, tenzij anders aangegeven.
- Aanleggen van alle bouwb- betonnen- en stalen constructieonderdelen uitvoeren conform de tekening.

Opmerkingen algemeen:
