




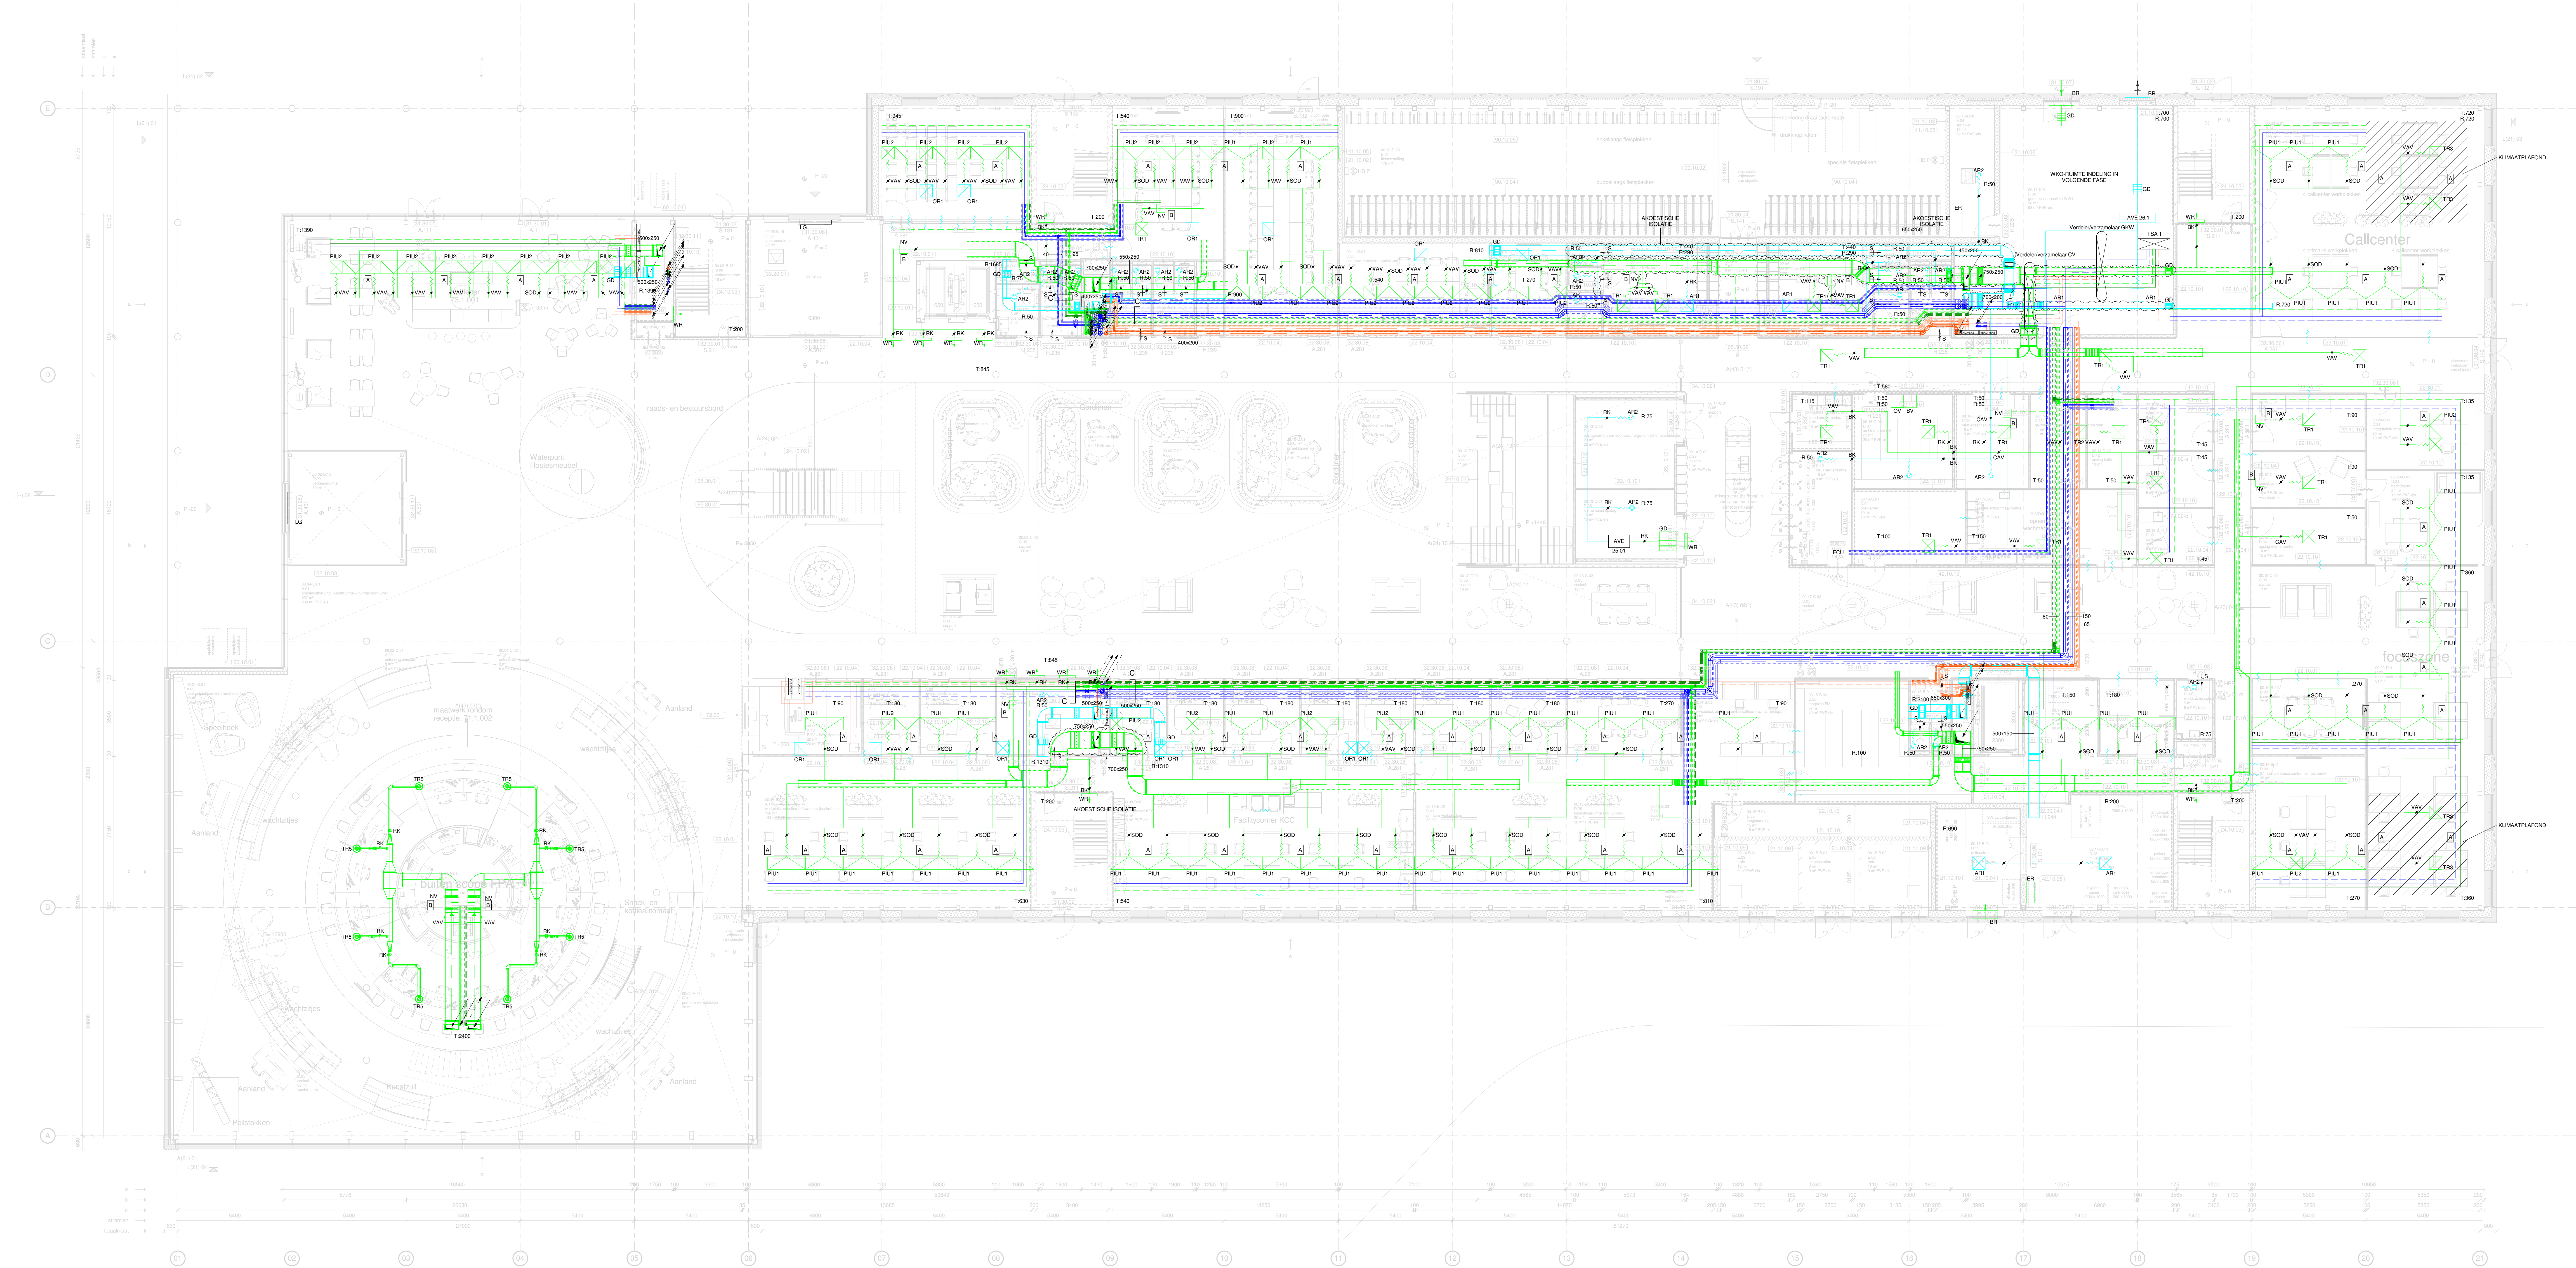

DETAIL AANSLUITING NAVERWARMER/FANCOLUNITEN

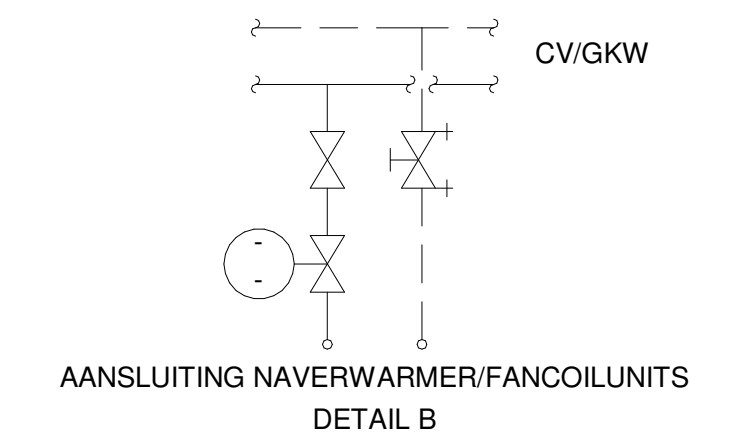

DETAIL AANSLUITING PLAFOND INDUCTIEUNITEN/KLIAMATPLAFOND

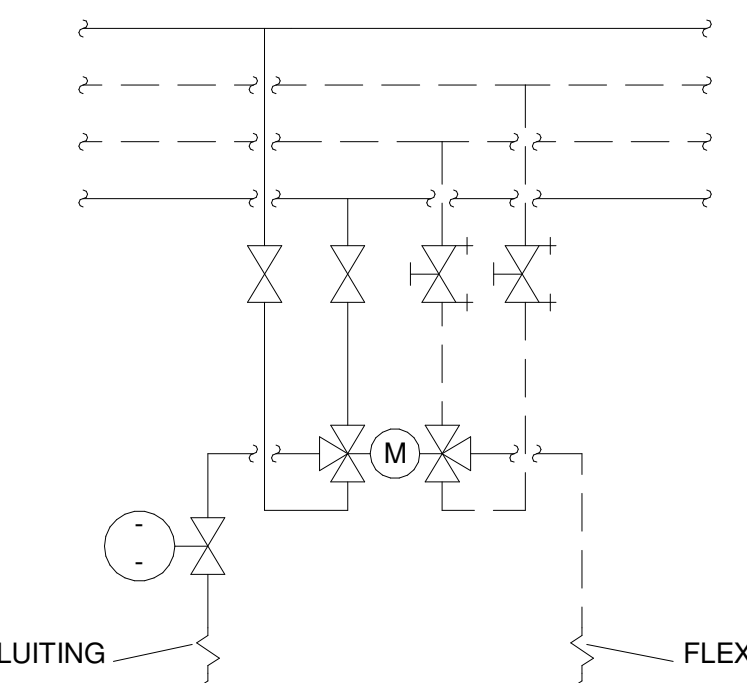

AANSLUITING PLAFOND INDUCTIEUNIT/KLIAMATPLAFOND
Detail A

REGELBAARHEID PER 2 STRAMENEN

Detail A

CONCEPT
HALMOS
ADVISEURS

INSTALLATIES BOUWPHYSICA ENERGIE	Wissenaarsweg 30 2396 GJ Den Haag T 070 346 83 00	www.halmos.nl halmos@halmos.nl F 070 345 68 10
PROJECT:	GEMEENTEHUIS HAARLEMMERMEER TE HOOFDDORP	
ONSCHRIJVING	WERKTUIGBOUWKUNDIGE INSTALLATIES BEGANE GROND	FORMAAT: A0 SCHAL: T 1/8 FRAZ: 1/8 GETITELD: LPA
ARCHITECT:	Architectenbureau cepezed b.v.	BOUWROEDEL: BOUWFASE: 1
WISSENSCHAP:	A: B: C:	PROEFTOEGANG: 3127050
BESTANDSAANVAK:	3127, Gemeentehuis Haarlemmermeer, HAAR_0002314	TEKENINGNUMMER: PW-10-00