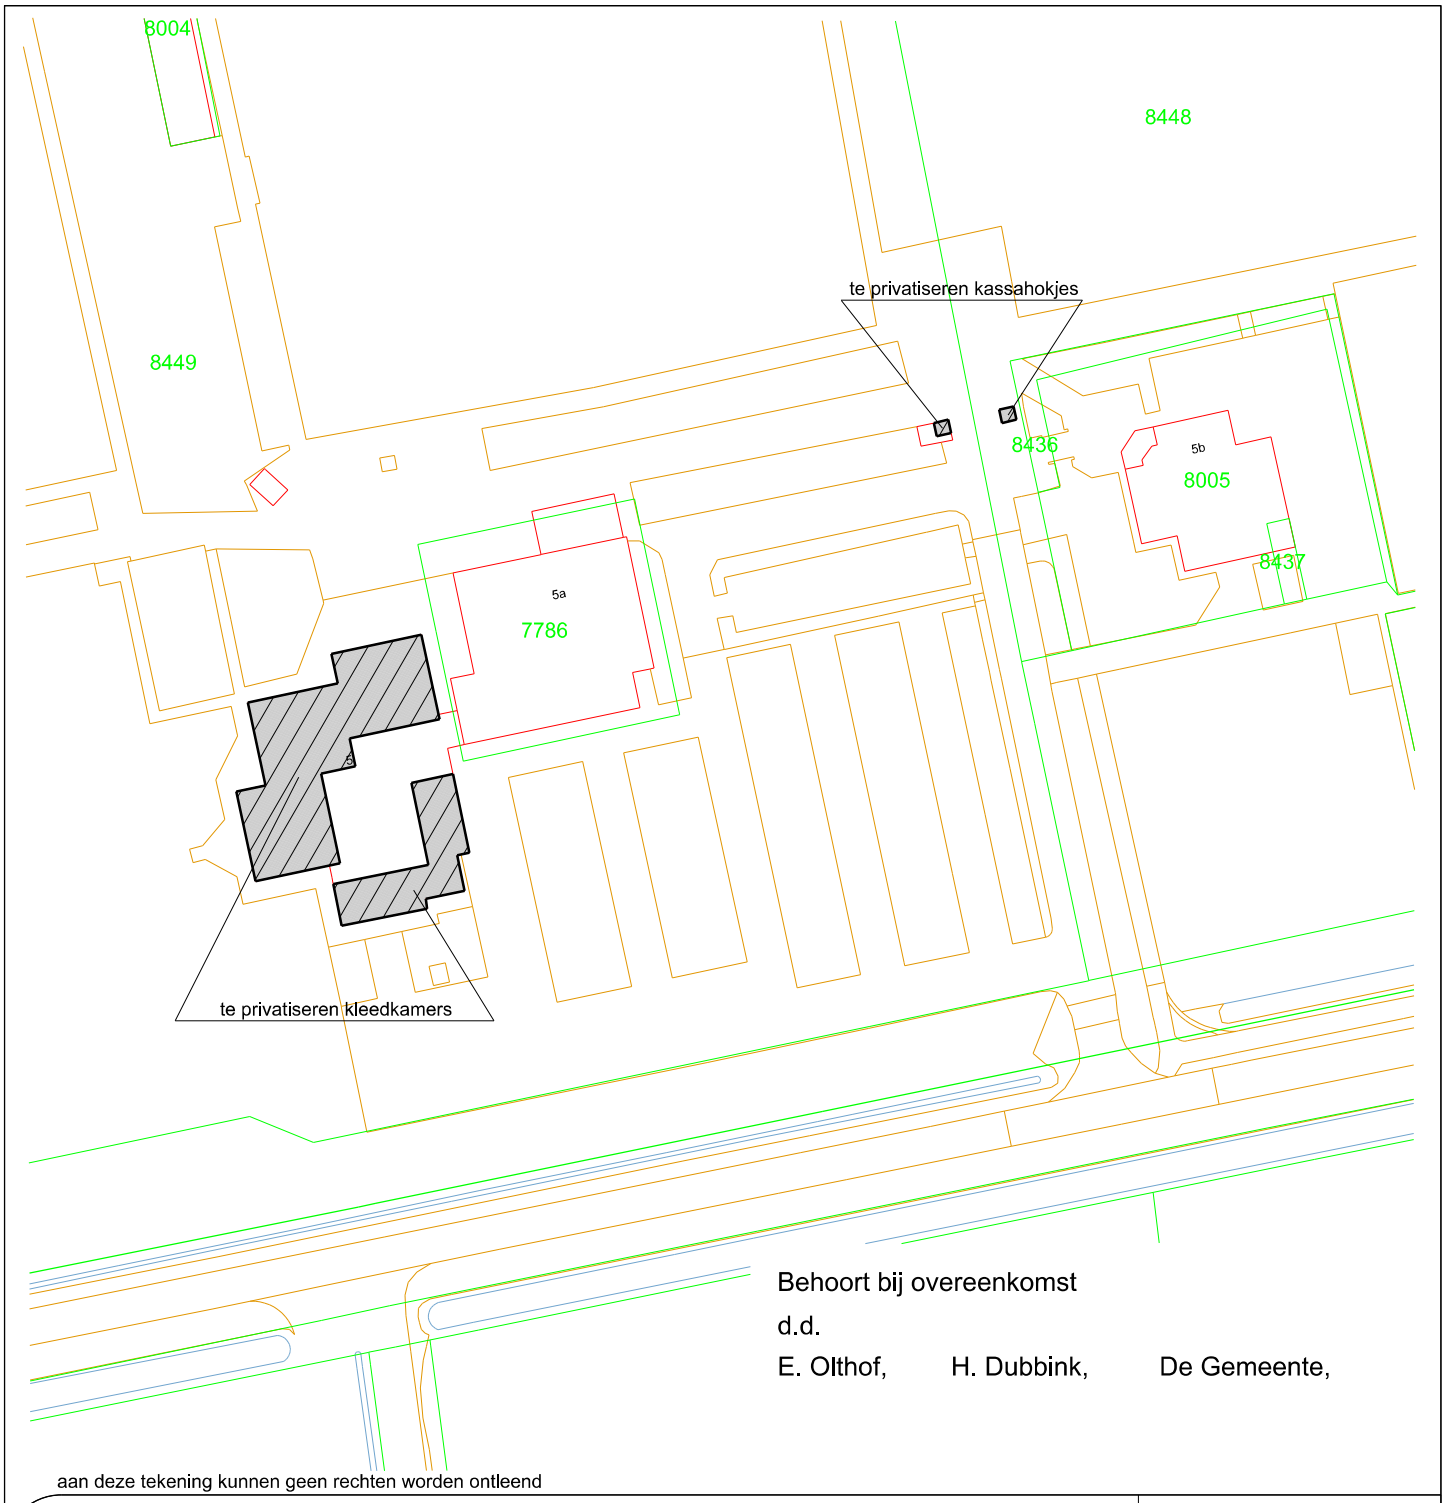


Behoort bij overeenkomst
d.d.
E. Olthof, H. Dubbink, De Gemeente,

aan deze tekening kunnen geen rechten worden ontleend

KADASTRALE SITUATIE GEMEENTE DEN HAM SECTIE B NO. 8448 ged. en 8449 ged.

TE PRIVATISEREN KLEEDKAMERS EN KASSA-HOKJES

T.B.V: VOETBALVERENIGING VROOMSHOOPSE BOYS EN SPORTLUST VROOMSHOOP

Manitobaplein 1
7671 GS Vriezenveen

Postbus 67
7670 AB Vriezenveen

Tel. (0546) 840 840
Fax (0546) 840 841

gemeente Twenterand

schaal	formaat	besteknummer
1:1000	A4	-
getekend		datum
AH		21-07-21
gezien		datum
-		-
gewijzigd		datum
-		-
tekeningnummer	blad	modelnaam
-	-/-	-

plotdatum: 21-7-2021
pad: O:\GRONDTRANSACTIES\Gebruikkern Vroomshoop\Fllerdijk 5a kleedkamers Vroomshoopse boys\Fllerdijk 5a Vroomshoopse boys en Sportlust kleedkamers + kassahokjes.dgn