
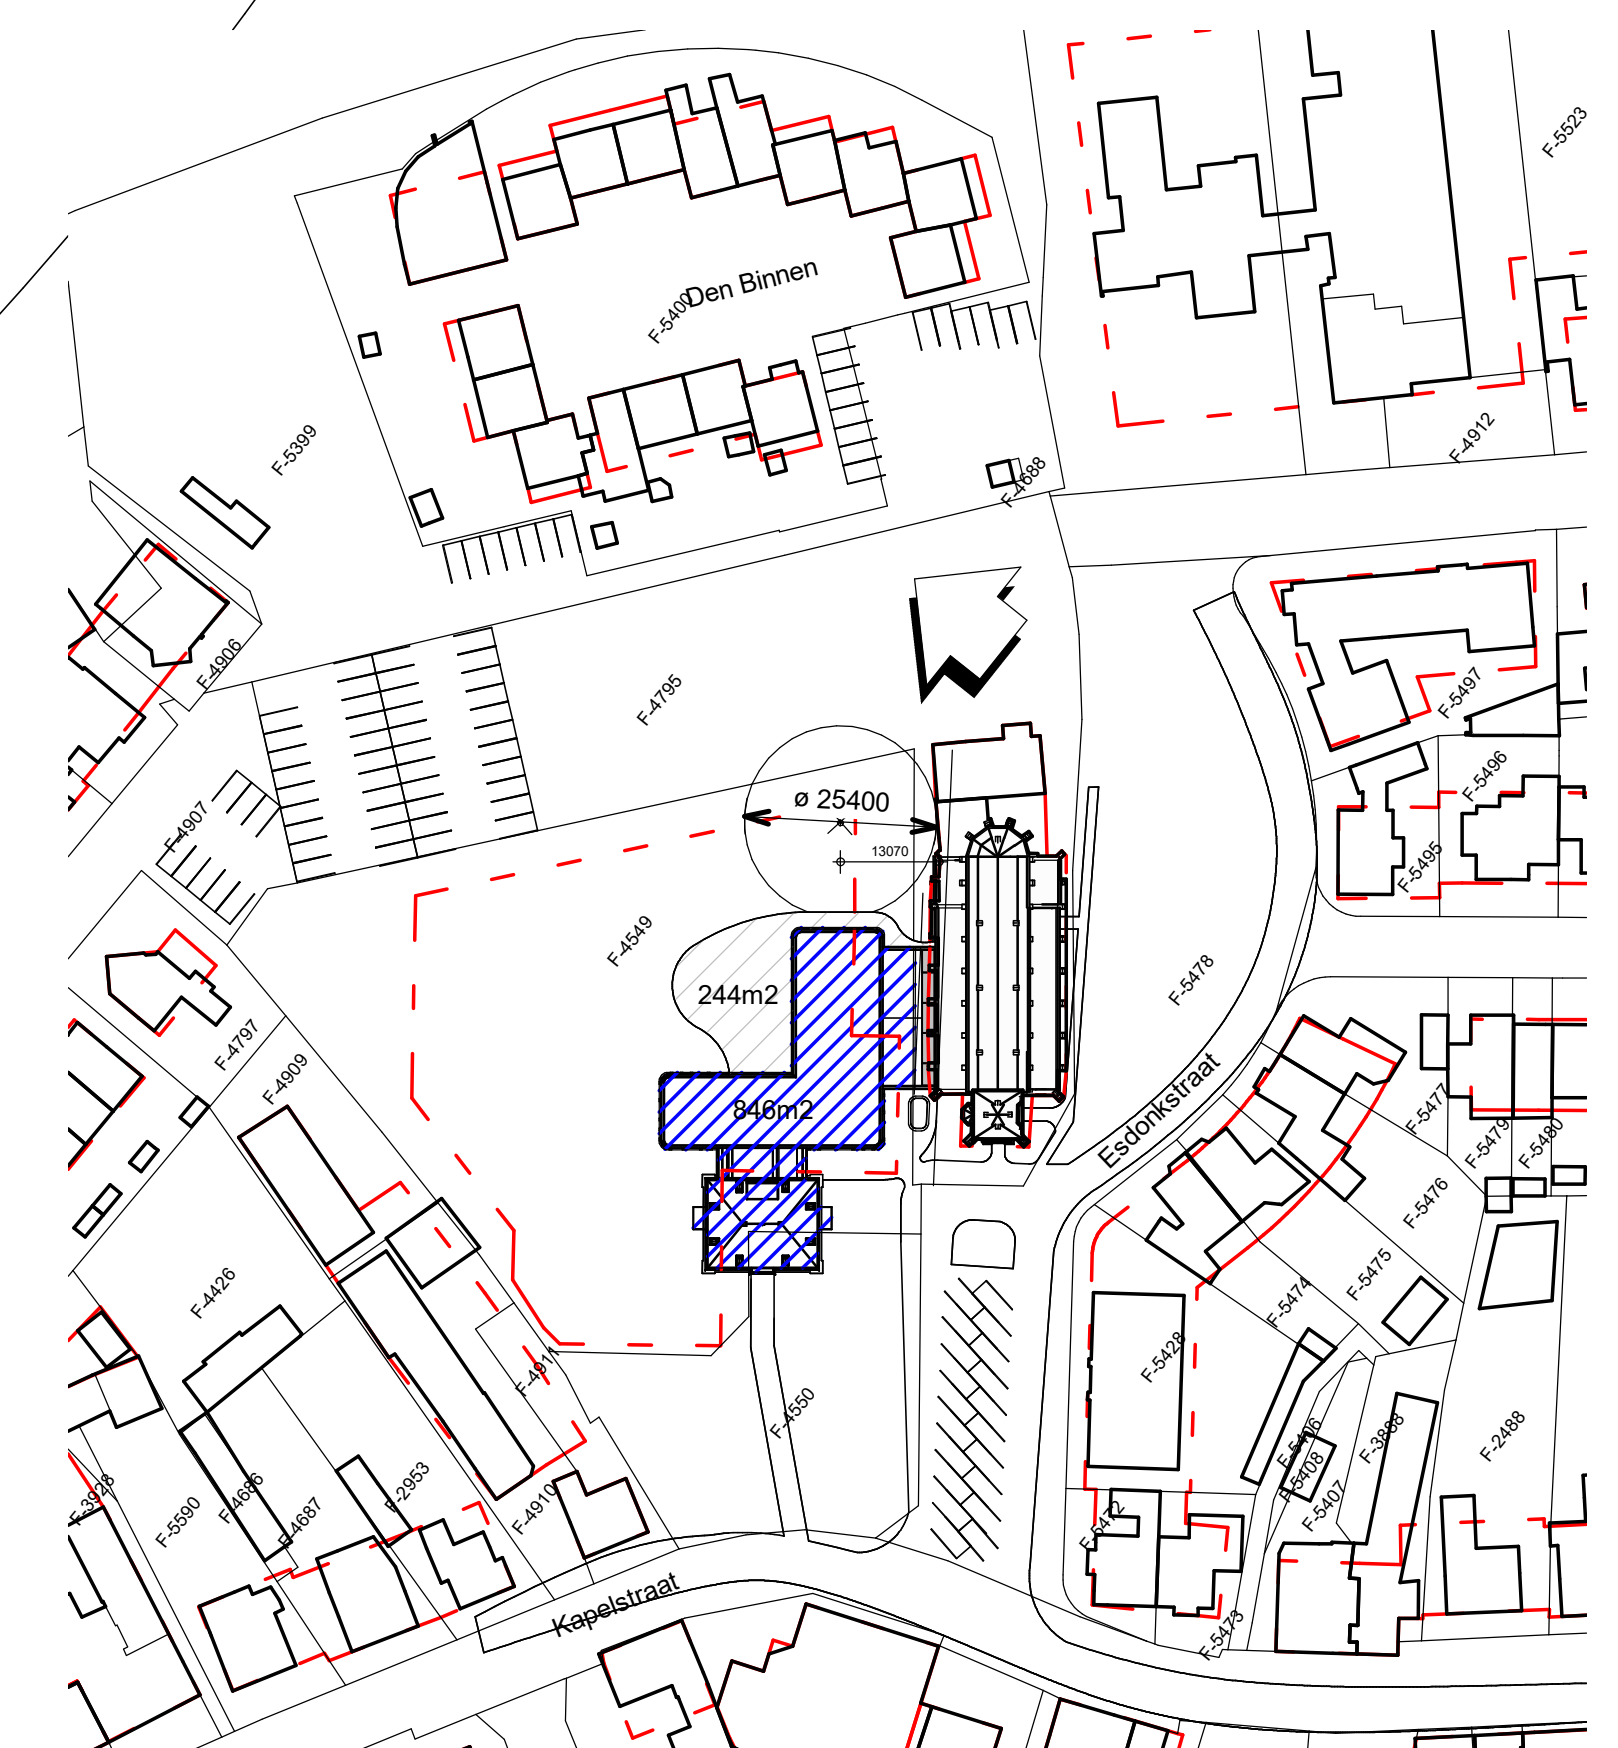


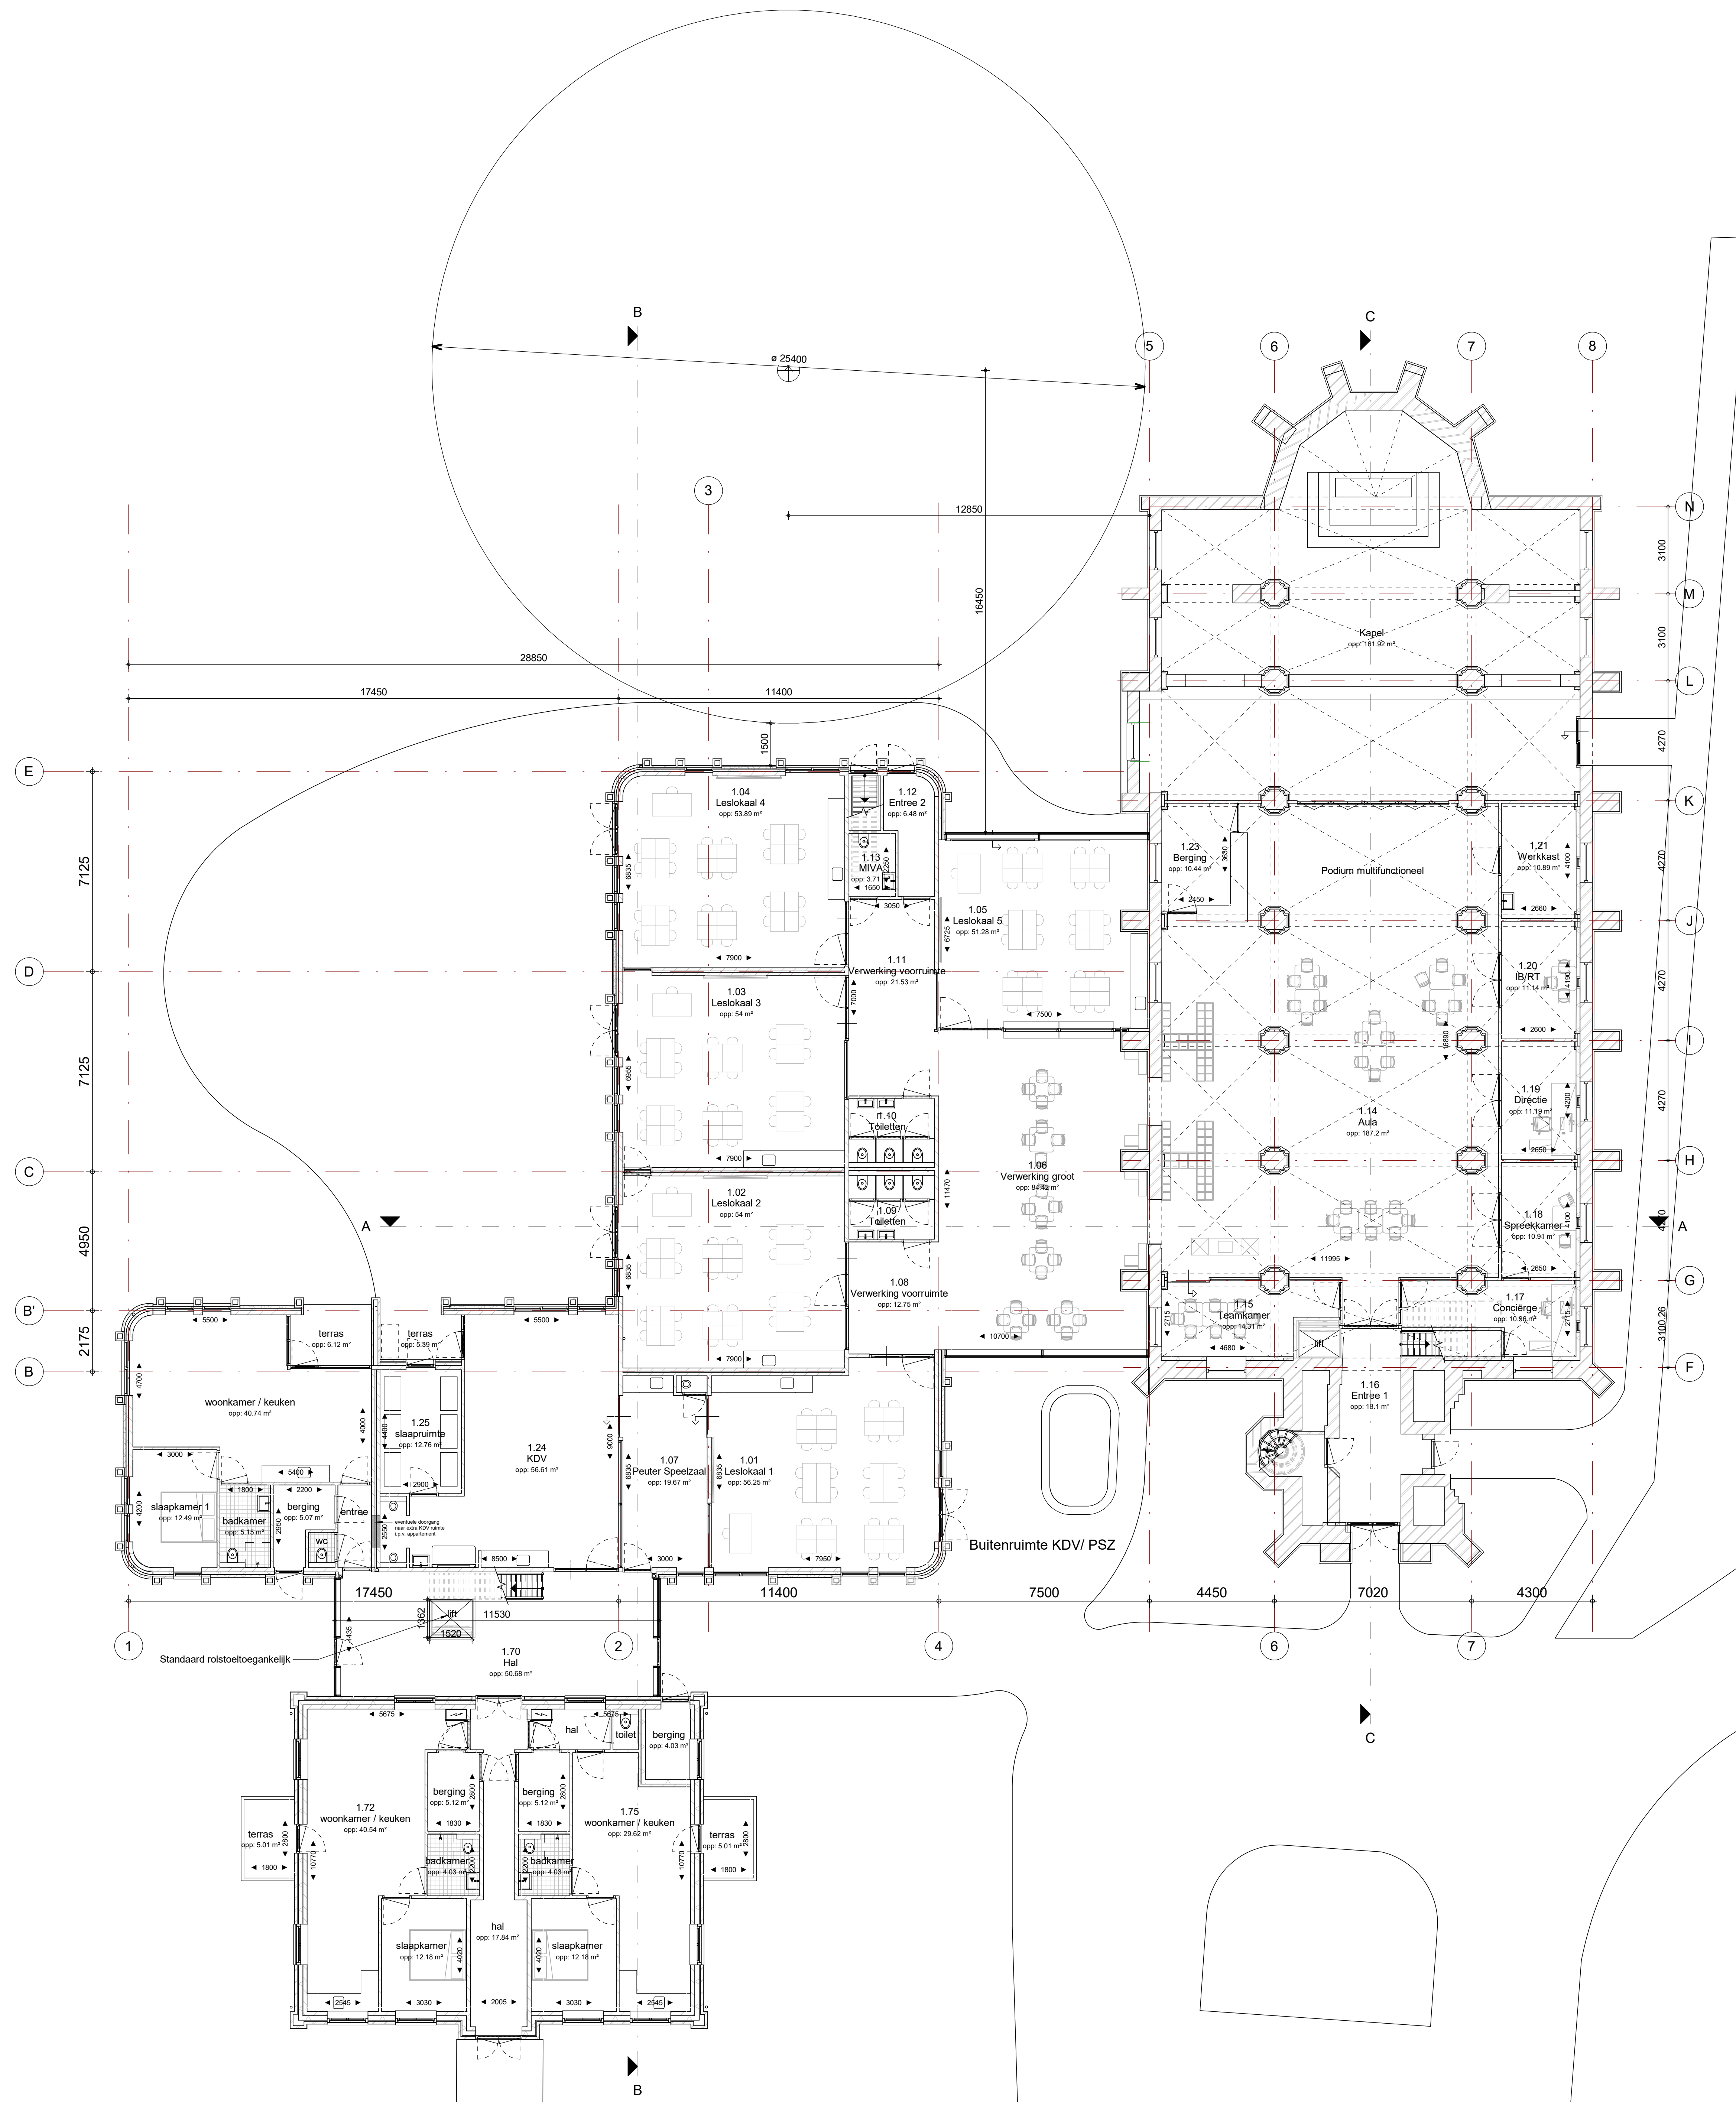

Situatie 1:1000

LA ARCHITECTEN
INGENIEURS

Mr. Van den Tilburgstraat 1
p. 5461 KX Veghel
t. 0413-586711
e. info@la-architecten.nl
w. www.la-architecten.nl

over:
onderdeel:
status:
project:

Definitief Ontwerp
Plattegrond begane grond
Herontwikkeling H Antonius Abt kerk, Eerde

opdrachtgever: SHAAK

architect:
projectleider:
moderator:
schaal:
afmeting:

HvdT
LG
1:100
AG

datum:
werknummer:
boudnummer:
tekening:

21-04-2021
18052ST
V101