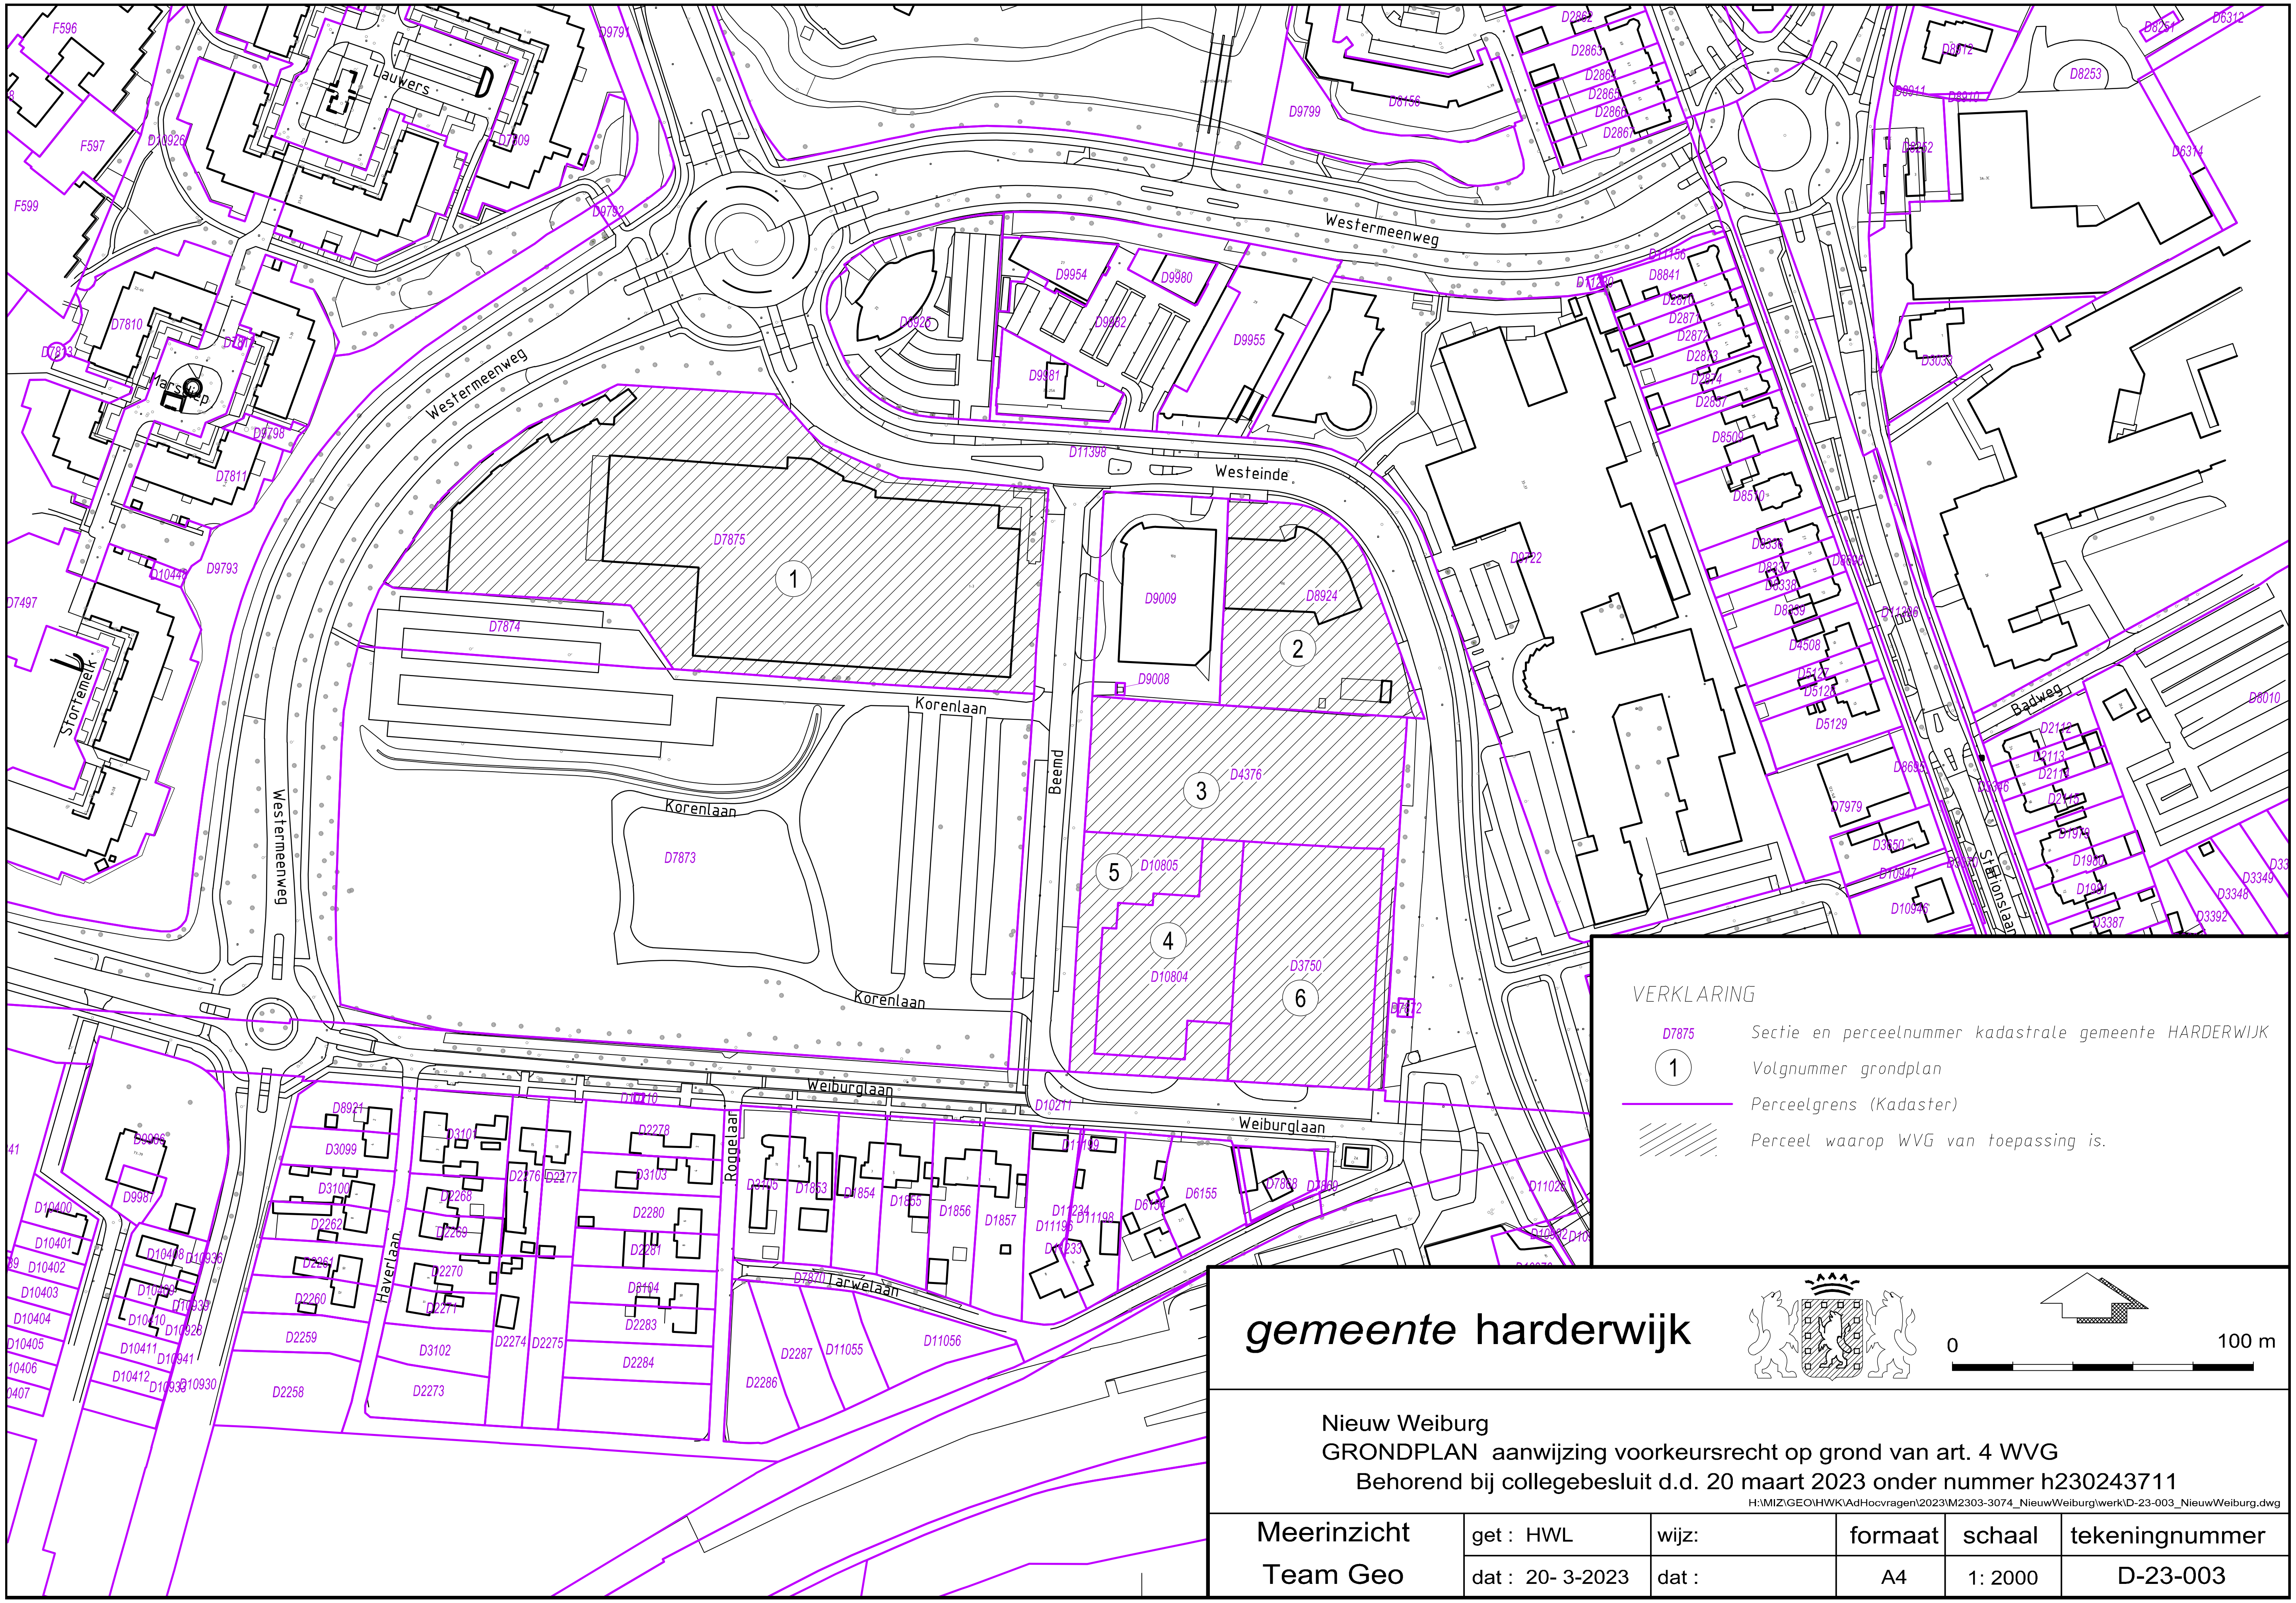

VERKLARING

D7875	Sectie en perceelnummer kadastrale gemeente HARDERWIJK
1	Volgnummer grondplan
	Perceelgrens (Kadaster)
	Perceel waarop WVG van toepassing is.

gemeente **harderwijk**

0 100 m

Nieuw Weiburg

GRONDPLAN aanwijzing voorkeursrecht op grond van art. 4 WVG

Behorend bij collegebesluit d.d. 20 maart 2023 onder nummer h230243711

H:\MIZ\GEO\HWK\AdHocvragen\2023\M2303-3074_NieuwWeiburg\werk\D-23-003_NieuwWeiburg.dwg

Meerinzicht	get : HWL	wijz:	formaat	schaal	tekeningnummer
Team Geo	dat : 20- 3-2023	dat :	A4	1: 2000	D-23-003