

Bezoek Gemeenteraad Fort Sabina

16 september 2021




Welkom op Fort Sabina

- Werk project is een belangrijk onderdeel van Fort Sabina
- Doel is maatschappelijk verantwoord ondernemen
- Het leveren van arbeidsproductiviteit is geen hoofdzaak, maar wel mooi meegenomen
- Grote voordeel is dat we activiteiten kunnen inrichten rondom cliënten.
- We bieden vervoer, begeleiding en een zinvolle besteding van de dag
- Verbinding met andere initiatieven
- Waar dit kan streven we naar uitstroom

FORT SABINA



We hebben nog volop plaats in het werkproject

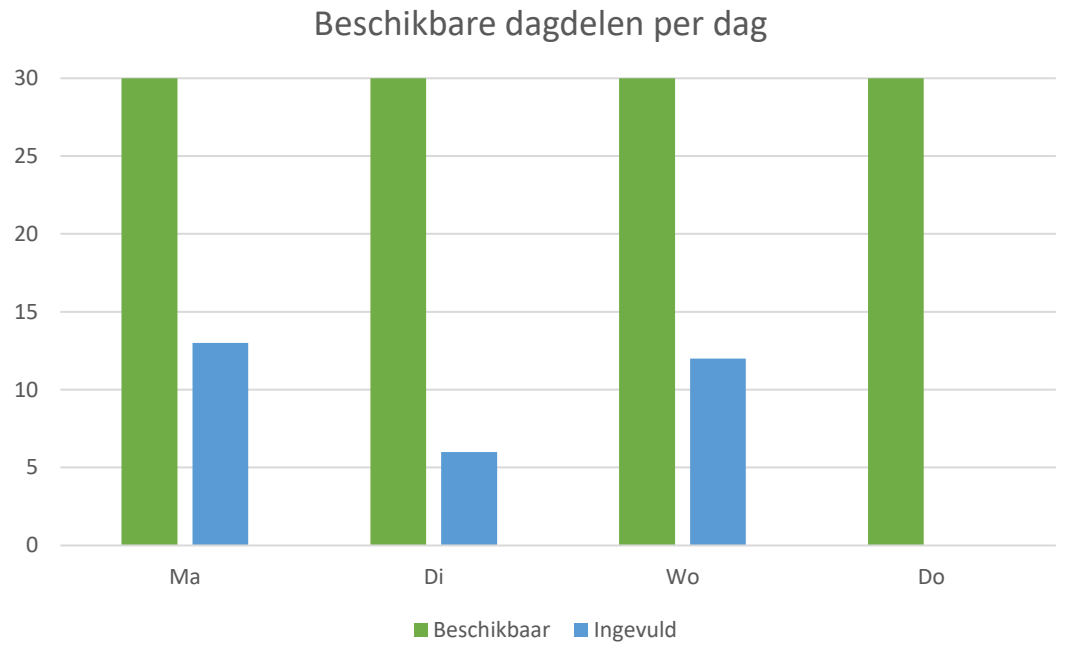

Potentiële toegezegde extra instroom:

- Groep uit Roosendaal
- Statushouders

FORT SABINA



Een blik op het werkproject (woensdag 8-9)
René van Kleef – begeleider werkproject


FORT SABINA



Maar er gebeurt nog veel meer op het Fort

- Gert: Kunst en Cultuur Communicatie
- Ans: Programmering
- Chris: Vrijwilligers
- Lesley: Onderhoud & ontwikkelplan
- Jan: Botenloods

FORT SABINA

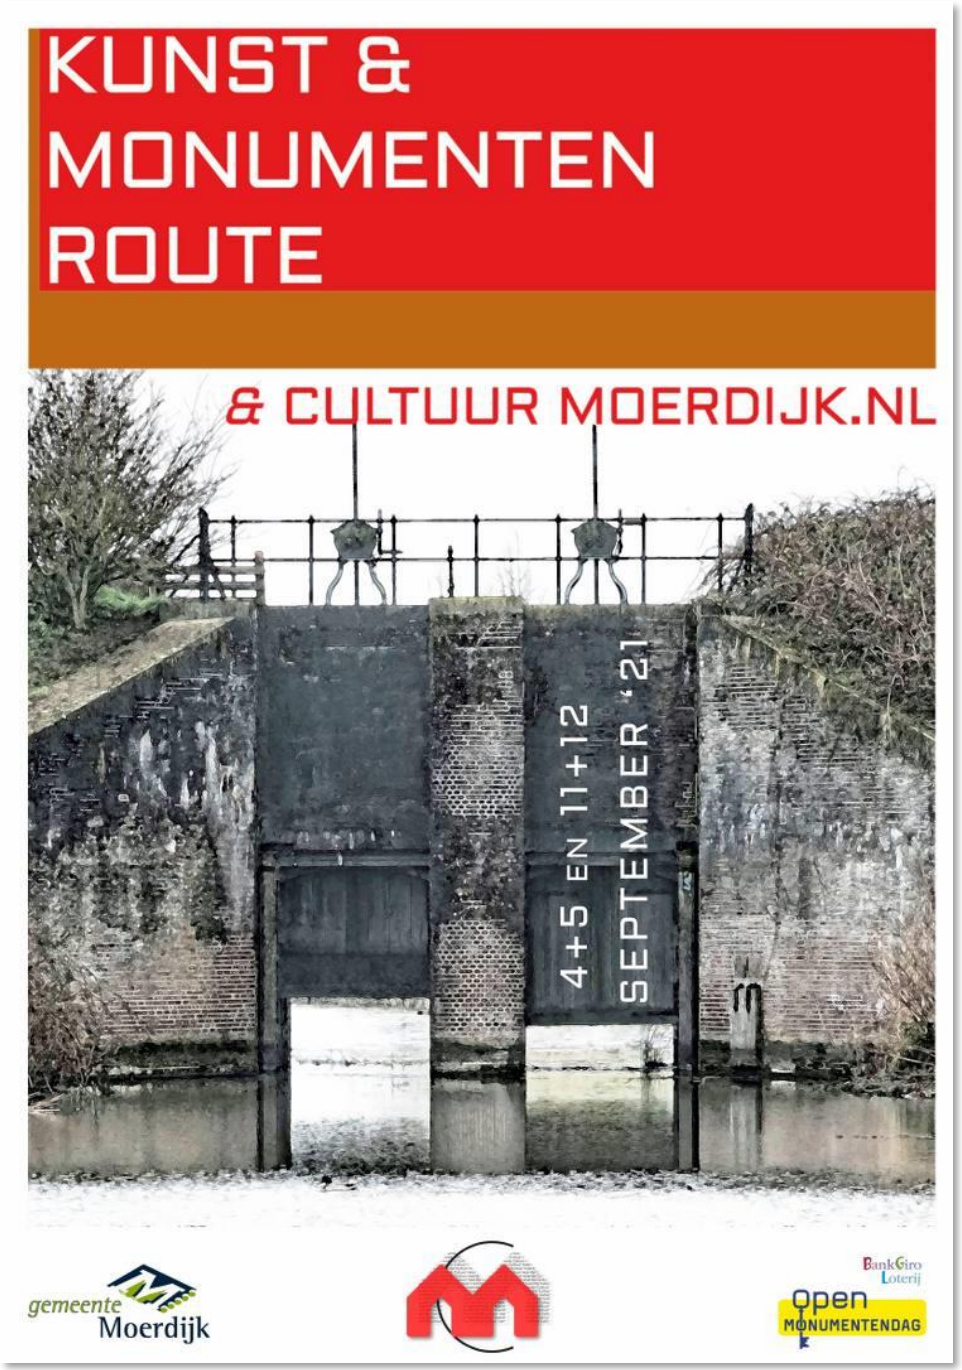

Kunst & Communicatie op Fort Sabina

KUNST

Doelstelling Kunst op het Fort

- Cultureel centrum Moerdijk voor alle doelgroepen

Hoe gaan we dat bereiken

- 1 x per jaar deelname Kunst & Monumenten Route Moerdijk
- 6 x per jaar kunst expositie
- 1 x per 2 jaar FotoBiënnale Zuiderwaterlinie

FORT SABINA



Kunst & Communicatie op Fort Sabina

Inzet Communicatie & PR

Doelstelling

Verhoging naamsbekendheid en betrokkenheid vrijwilligers + verbreding doelgroep

Aanpak en inzet middelen

Interne Communicatie

- Nieuwsbrief/ TeamFortSabina/ Smoelen boek

Externe Communicatie + PR

- Social Media/ fortsabina.nl/ google.com/ print/ persberichten/ VrijPlakPlaatsen

FORT SABINA


FORT SABINA
PROGRAMMERING
1. Op weg naar ….
2. Jaarlijkse agenda
3. Natuur & educatie
4. Kunst op het fort
5. FotoBiënnale 2022


FORT SABINA
THEATERWORKSHOP
VOOR KIDS
BY MORACAY
Jaarlijkse programma
Historie op het fort – rondleiding, fortlezing, expositie, natuurhistorie
Sfeer op het fort – theater, muziek, festival & andere evenement, schrijvers
Kunst op het fort – kunstexpositie, FotoBiennale , fortfair
De uitdagingen - ambitie & capaciteit, omvang event, risico & geld, Corona

FORTLEZING & VLEERMUIS & BATSCAN

UITVERKOCHT




Natuurlab in poortgebouw
Programmering tijdens vakantieweken
Landschapsbeheer
Fortbijen op de dubbele caponnière
Plaatsen bijenhotel - juli 2021 de eerste buitenles

FORT SABINA


FORT FAIR
2021
KUNST OP HET FORT
- Maandelijkse exposities
- Ikebana, een blijvertje?
- Fotobiënnale 2022
FORT SABINA


FOTOBIENNALE
ZUIDERWATERLINIE 2022
Fotowedstrijd Zuiderwaterlinie
Foto-expositie mei 2022
de bi van tweejaarlijks
FORT SABINA

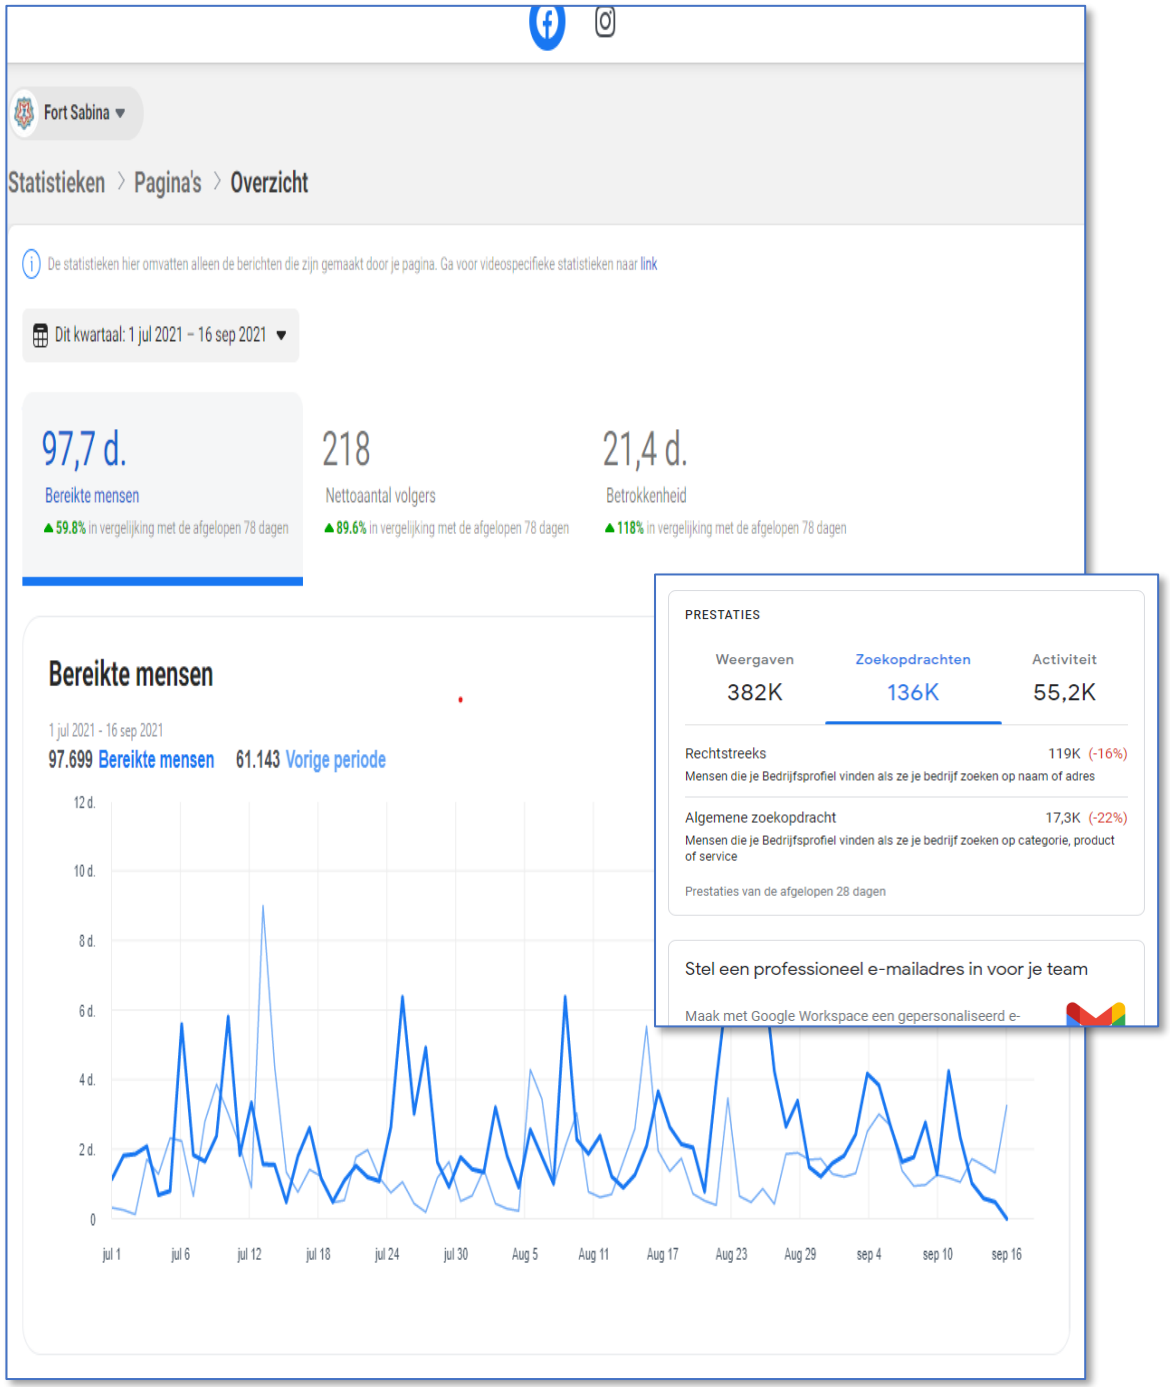

Resultaten Kunst en Communicatie op Fort Sabina

Kunst

- Kunst & Monumenten Route 2021
- Start 3e Kunstexpositie
- FotoBiënnale Zuiderwaterlinie aanzet expositie en wedstrijd 2022

Communicatie 3e kwartaal

- Verhoging naamsbekendheid:
  obv bereik 648.000+ via socmed/ geprinte pers/ fs.nl/ google/ partners.

FORT SABINA



Planning werkzaamheden

2021

Afronding poortgebouw

Afronding poortwachtershuisje

Vervangen deuren kruithuis

Start Kazerne gegane grond

Opschonen Gracht

2022

Gevelrestauratie Kazerne

Vervangen deuren en luiken kazerne

Inrichting Terreplein

Besluitvorming tour Modele

FORT SABINA



Planning werkzaamheden

2023

Uitvoering tour Modele

Verder moeten we het nog bekijken….

Regulier

- Dagelijks onderhoud
- Onderhoud buitenruimte
- Klus- en opruimdag

FORT SABINA



Nog te regelen

- Vergunningen trajecten

Monumentencommissie, Rijksdienst, Provincie, Zuiderwaterlinie

- Financiën

- Begroting ontwikkelplan Sabina
- 50% eigen inbreng
- Drukte aannemerij

- Inzet: vrijwilligers, werkproject



Vrijwilligers

- We blijven nieuwe vrijwilligers ontvangen
- Onze uitdaging is ze te behouden
- Sesam Academie helpt ons daarbij
- Bijv. vrijwilligersovereenkomst



Planning werkzaamheden

2021

Afronding poortgebouw

Afronding poortwachtershuisje

Vervangen deuren kruithuis

Start Kazerne gegane grond

Opschonen Gracht

2022

Gevelrestauratie Kazerne

Vervangen deuren en luiken kazerne

Inrichting Terreplein

Besluitvorming tour Modele

FORT SABINA



Planning werkzaamheden

2023

Uitvoering tour Modele

Verder moeten we het nog bekijken….

Regulier

- Dagelijks onderhoud
- Onderhoud buitenruimte
- Klus- en opruimdag

FORT SABINA



Nog te regelen

- Vergunningen trajecten

Monumentencommissie, Rijksdienst, Provincie, Zuiderwaterlinie

- Financiën

- Begroting ontwikkelplan Sabina
- 50% eigen inbreng
- Drukte aannemerij

- Inzet: vrijwilligers, werkproject

FORT SABINA



Botenloods Sabina

F©T©
buitendijk-west.nl

Botenloods Sabina


- ✓Revitaliseren bestaande botenloods
- ✓Erfpacht SBB naar gemeente
- ✓Financiering via gemeente en subsidie van provincie
- ✓Stichting Botenloods Sabina (naast Stichting Fort Sabina.nl)
- ✓Omgevingsvergunning

Botenloods Sabina

- ✓Gruts: Inventarisatie, tekeningen, restauratieplan
- ✓Toets door architect en adviseurs
- ✓Raming door bouwkostenadviseur
- Selectie adviseurs en bouwmanagement
- Toets en completeren ontwerp voor aanbesteding
- Selectie uitvoerende en begeleidende partijen
- 2022: Realisatie door aannemer
- Vanaf eind 2022: Verhuur met oog voor cultuurhistorie en sociaal-maatschappelijke aspecten



Bc

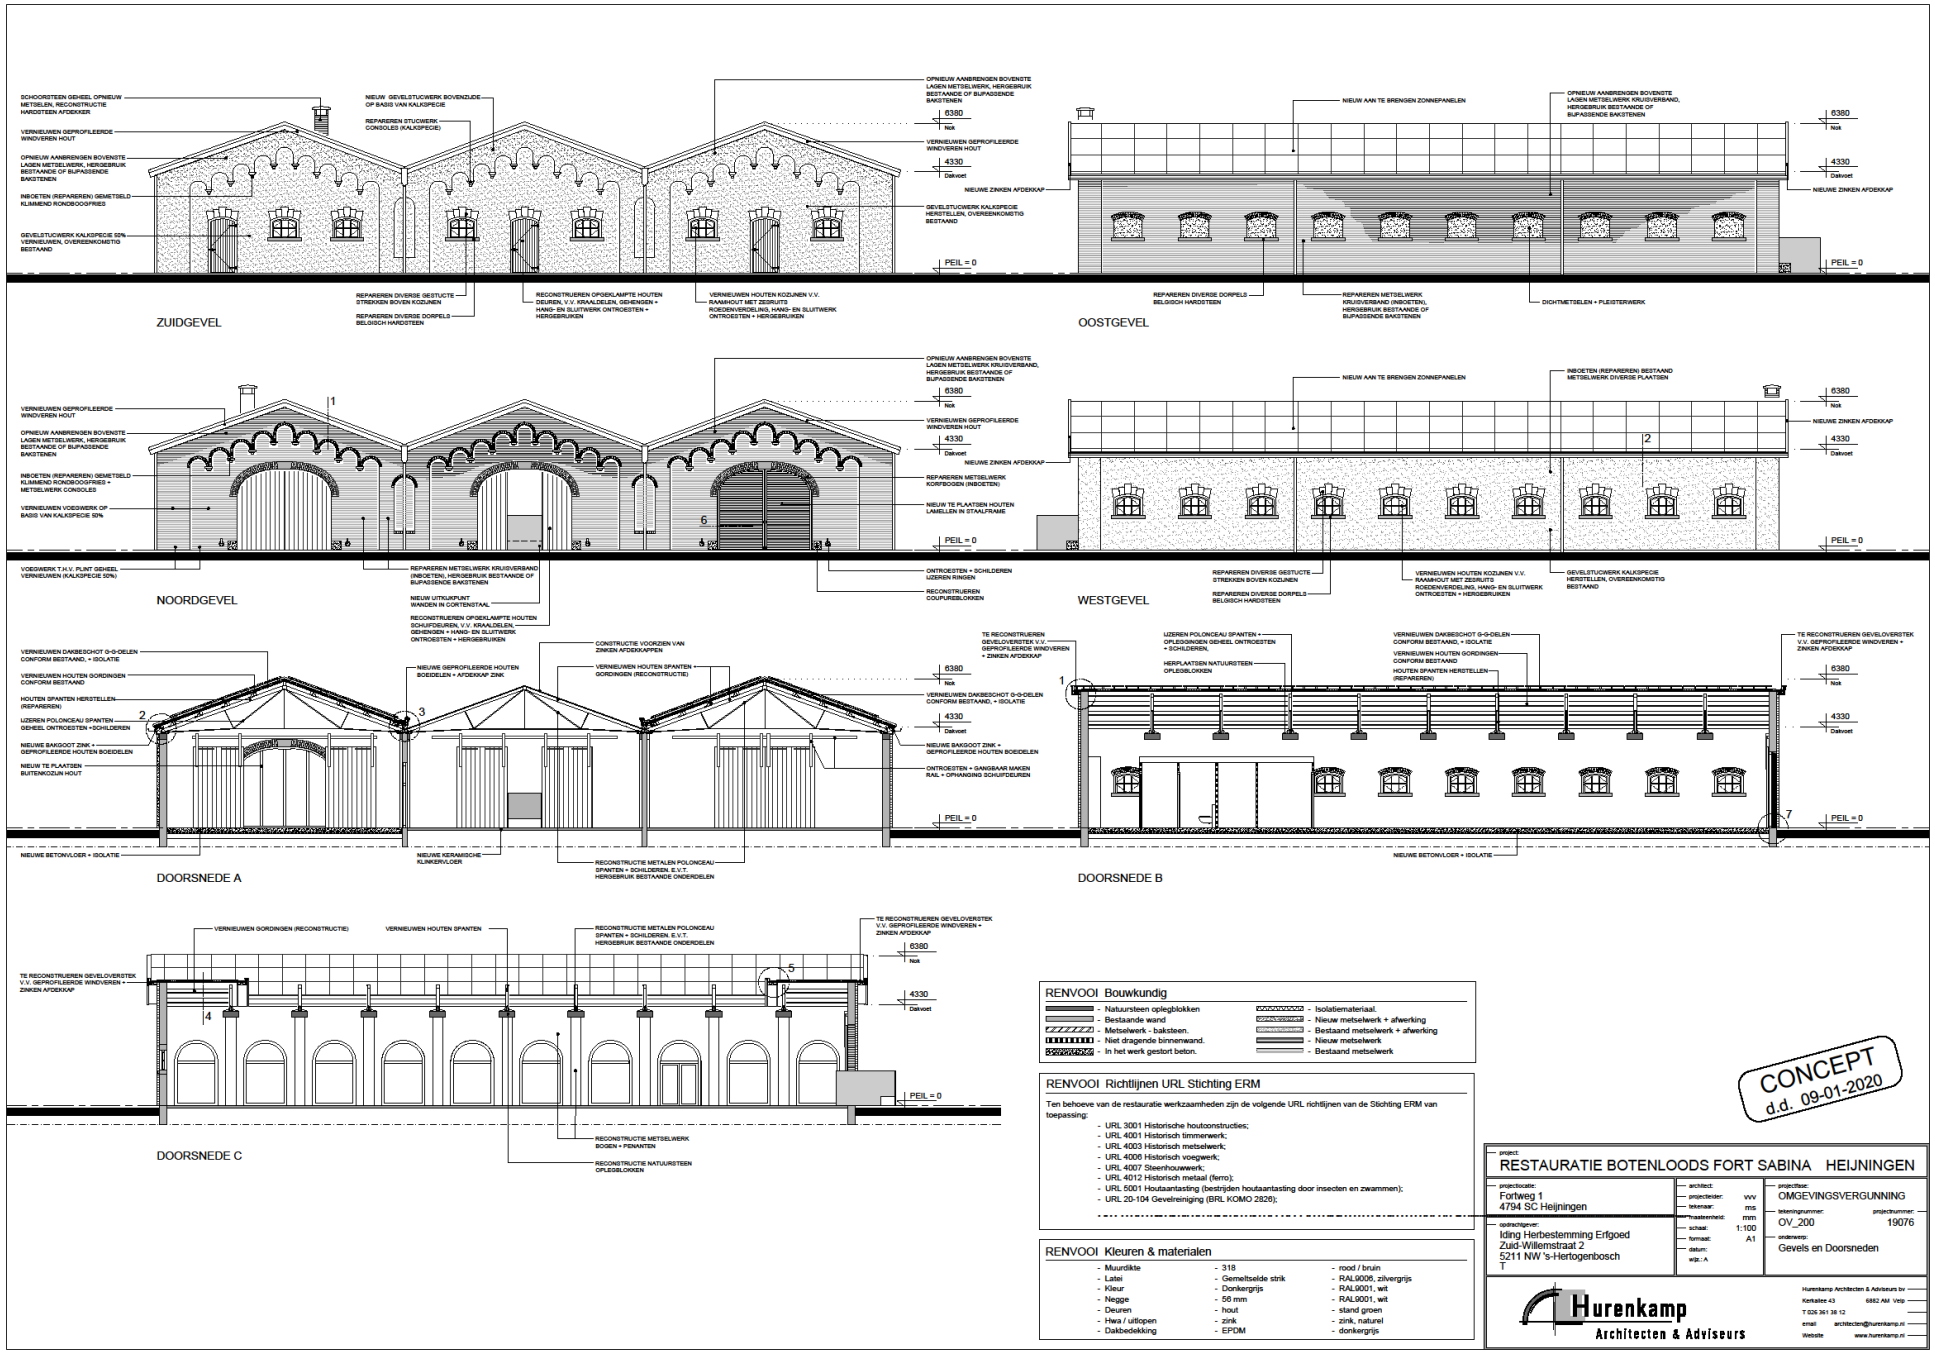
ZUIDGEVEL
OOSTGEVEL
NOORDGEVEL
WESTGEVEL
DOORSNEDE A
DOORSNEDE B
DOORSNEDE C
RENVOOI Bouwkundig
- Natuursteen oplegblokken
- Bestaande wand
- Metselwerk - baksteen.
- Niet dragende binnenwand.
- In het werk gestort beton.
- Isolatiemateriaal.
- Nieuw metselwerk + afwerking
- Bestaand metselwerk + afwerking
- Nieuw metselwerk
- Bestaand metselwerk
RENVOOI Richtlijnen URL Stichting ERM
Ten behoeve van de restauratie werkzaamheden zijn de volgende URL richtlijnen van de Stichting ERM van toepassing:
- URL 3001 Historische houtconstructies;
- URL 4001 Historisch timmerwerk;
- URL 4003 Historisch metselwerk;
- URL 4006 Historisch voegwerk;
- URL 4007 Steenhouwwerk;
- URL 4012 Historisch metaal (ferro);
- URL 5001 Houtaantasting (bestrijden houtaantasting door insecten en zwammen);
- URL 20-104 Gevelreiniging (BRL KOMO 2826);
RENVOOI Kleuren & materialen
- Muurdikte
- Latei
- Kleur
- Negge
- Deuren
- Hwa / uitlopen
- Dakbedekking
- 318
- Gemeltselde strik
- Donkergrijs
- 56 mm
- hout
- zink
- EPDM
- rood / bruin
- RAL9006, zilvergrijs
- RAL9001, wit
- RAL9001, wit
- stand groen
- zink, naturel
- donkergrijs
CONCEPT
d.d. 09-01-2020
project:
RESTAURATIE BOTENLOODS FORT SABINA HEIJNINGEN
projectlocatie:
Fortweg 1
4794 SC Heijningen
opdrachtgever:
Iding Herbestemming Erfgoed
Zuid-Willemstraat 2
5211 NW 's-Hertogenbosch
T
architect:
projectleider: vvv
tekenaar: ms
maateenheid: mm
schaal: 1:100
formaat: A1
datum:
wijz.: A
projectfase:
OMGEVINGSVERGUNNING
tekeningnummer: OV_200
projectnummer: 19076
onderwerp:
Gevels en Doorsneden
Hurenkamp
Architecten & Adviseurs
Hurenkamp Architecten & Adviseurs bv
Kerkelee 43 6882 AM Velp
T 026 361 38 12
email architecten@hurenkamp.nl
Website www.hurenkamp.nl







FORT SABINA

