


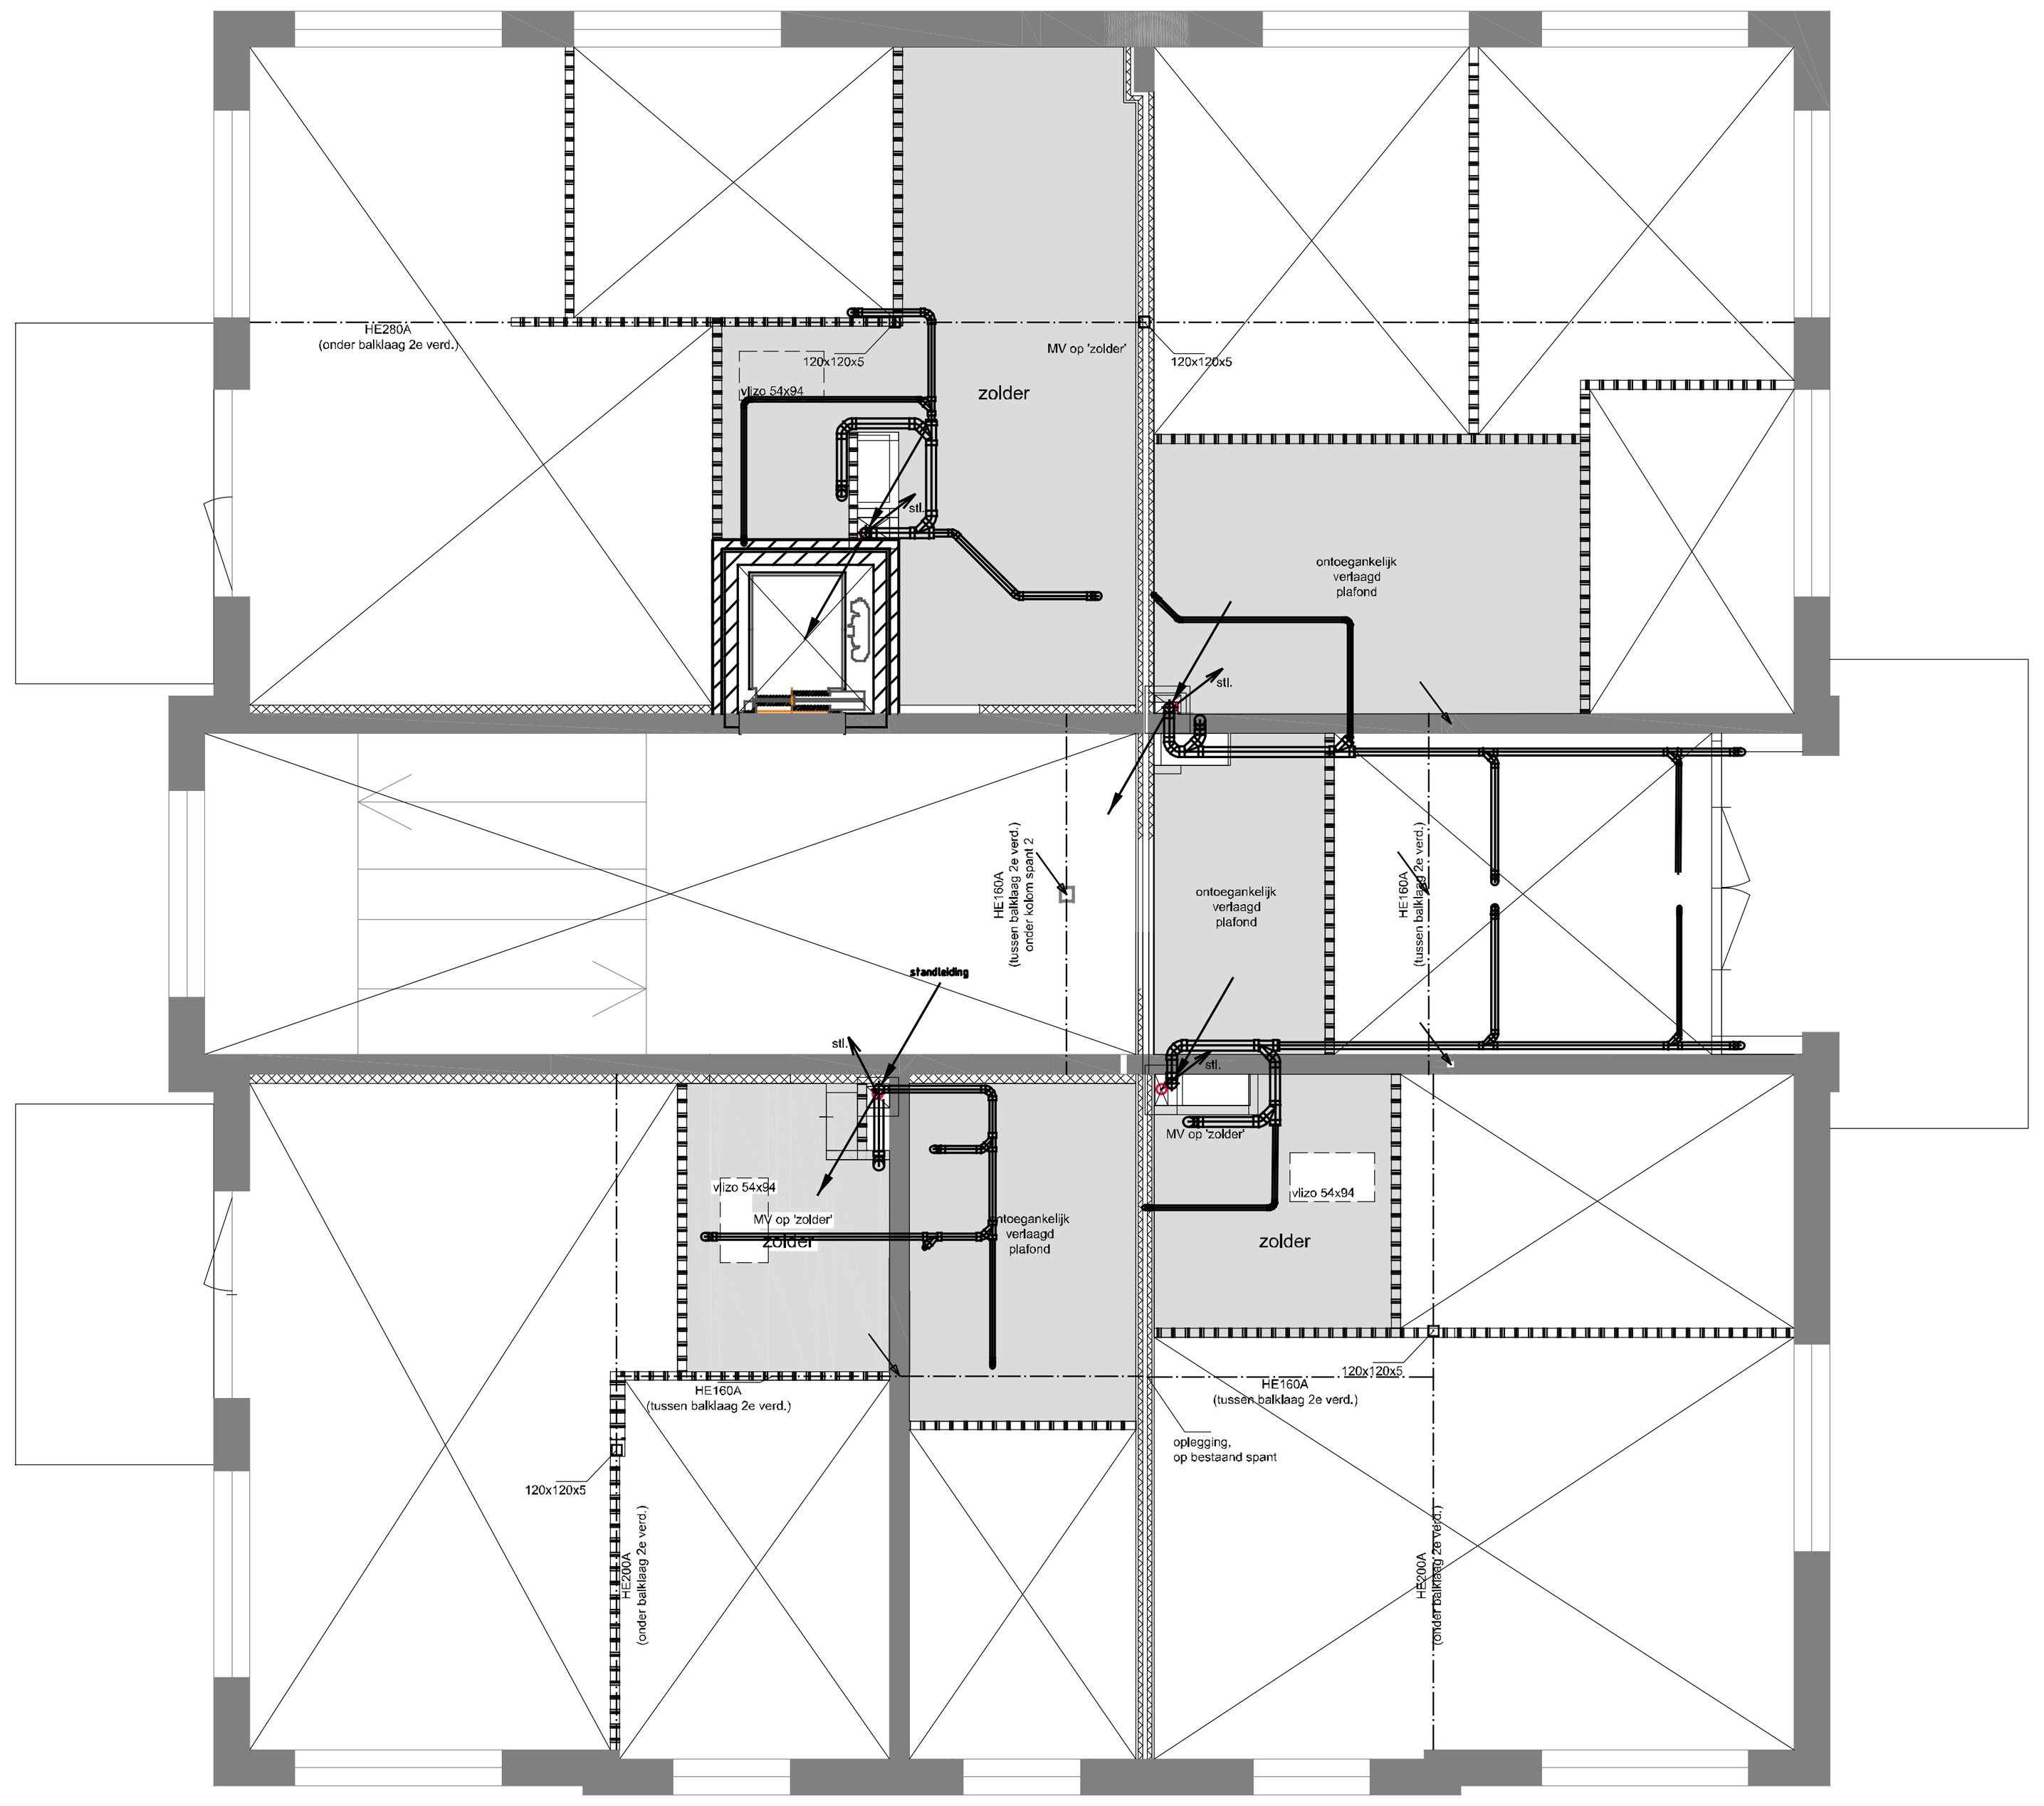


VERDIEPING 1 - plafond

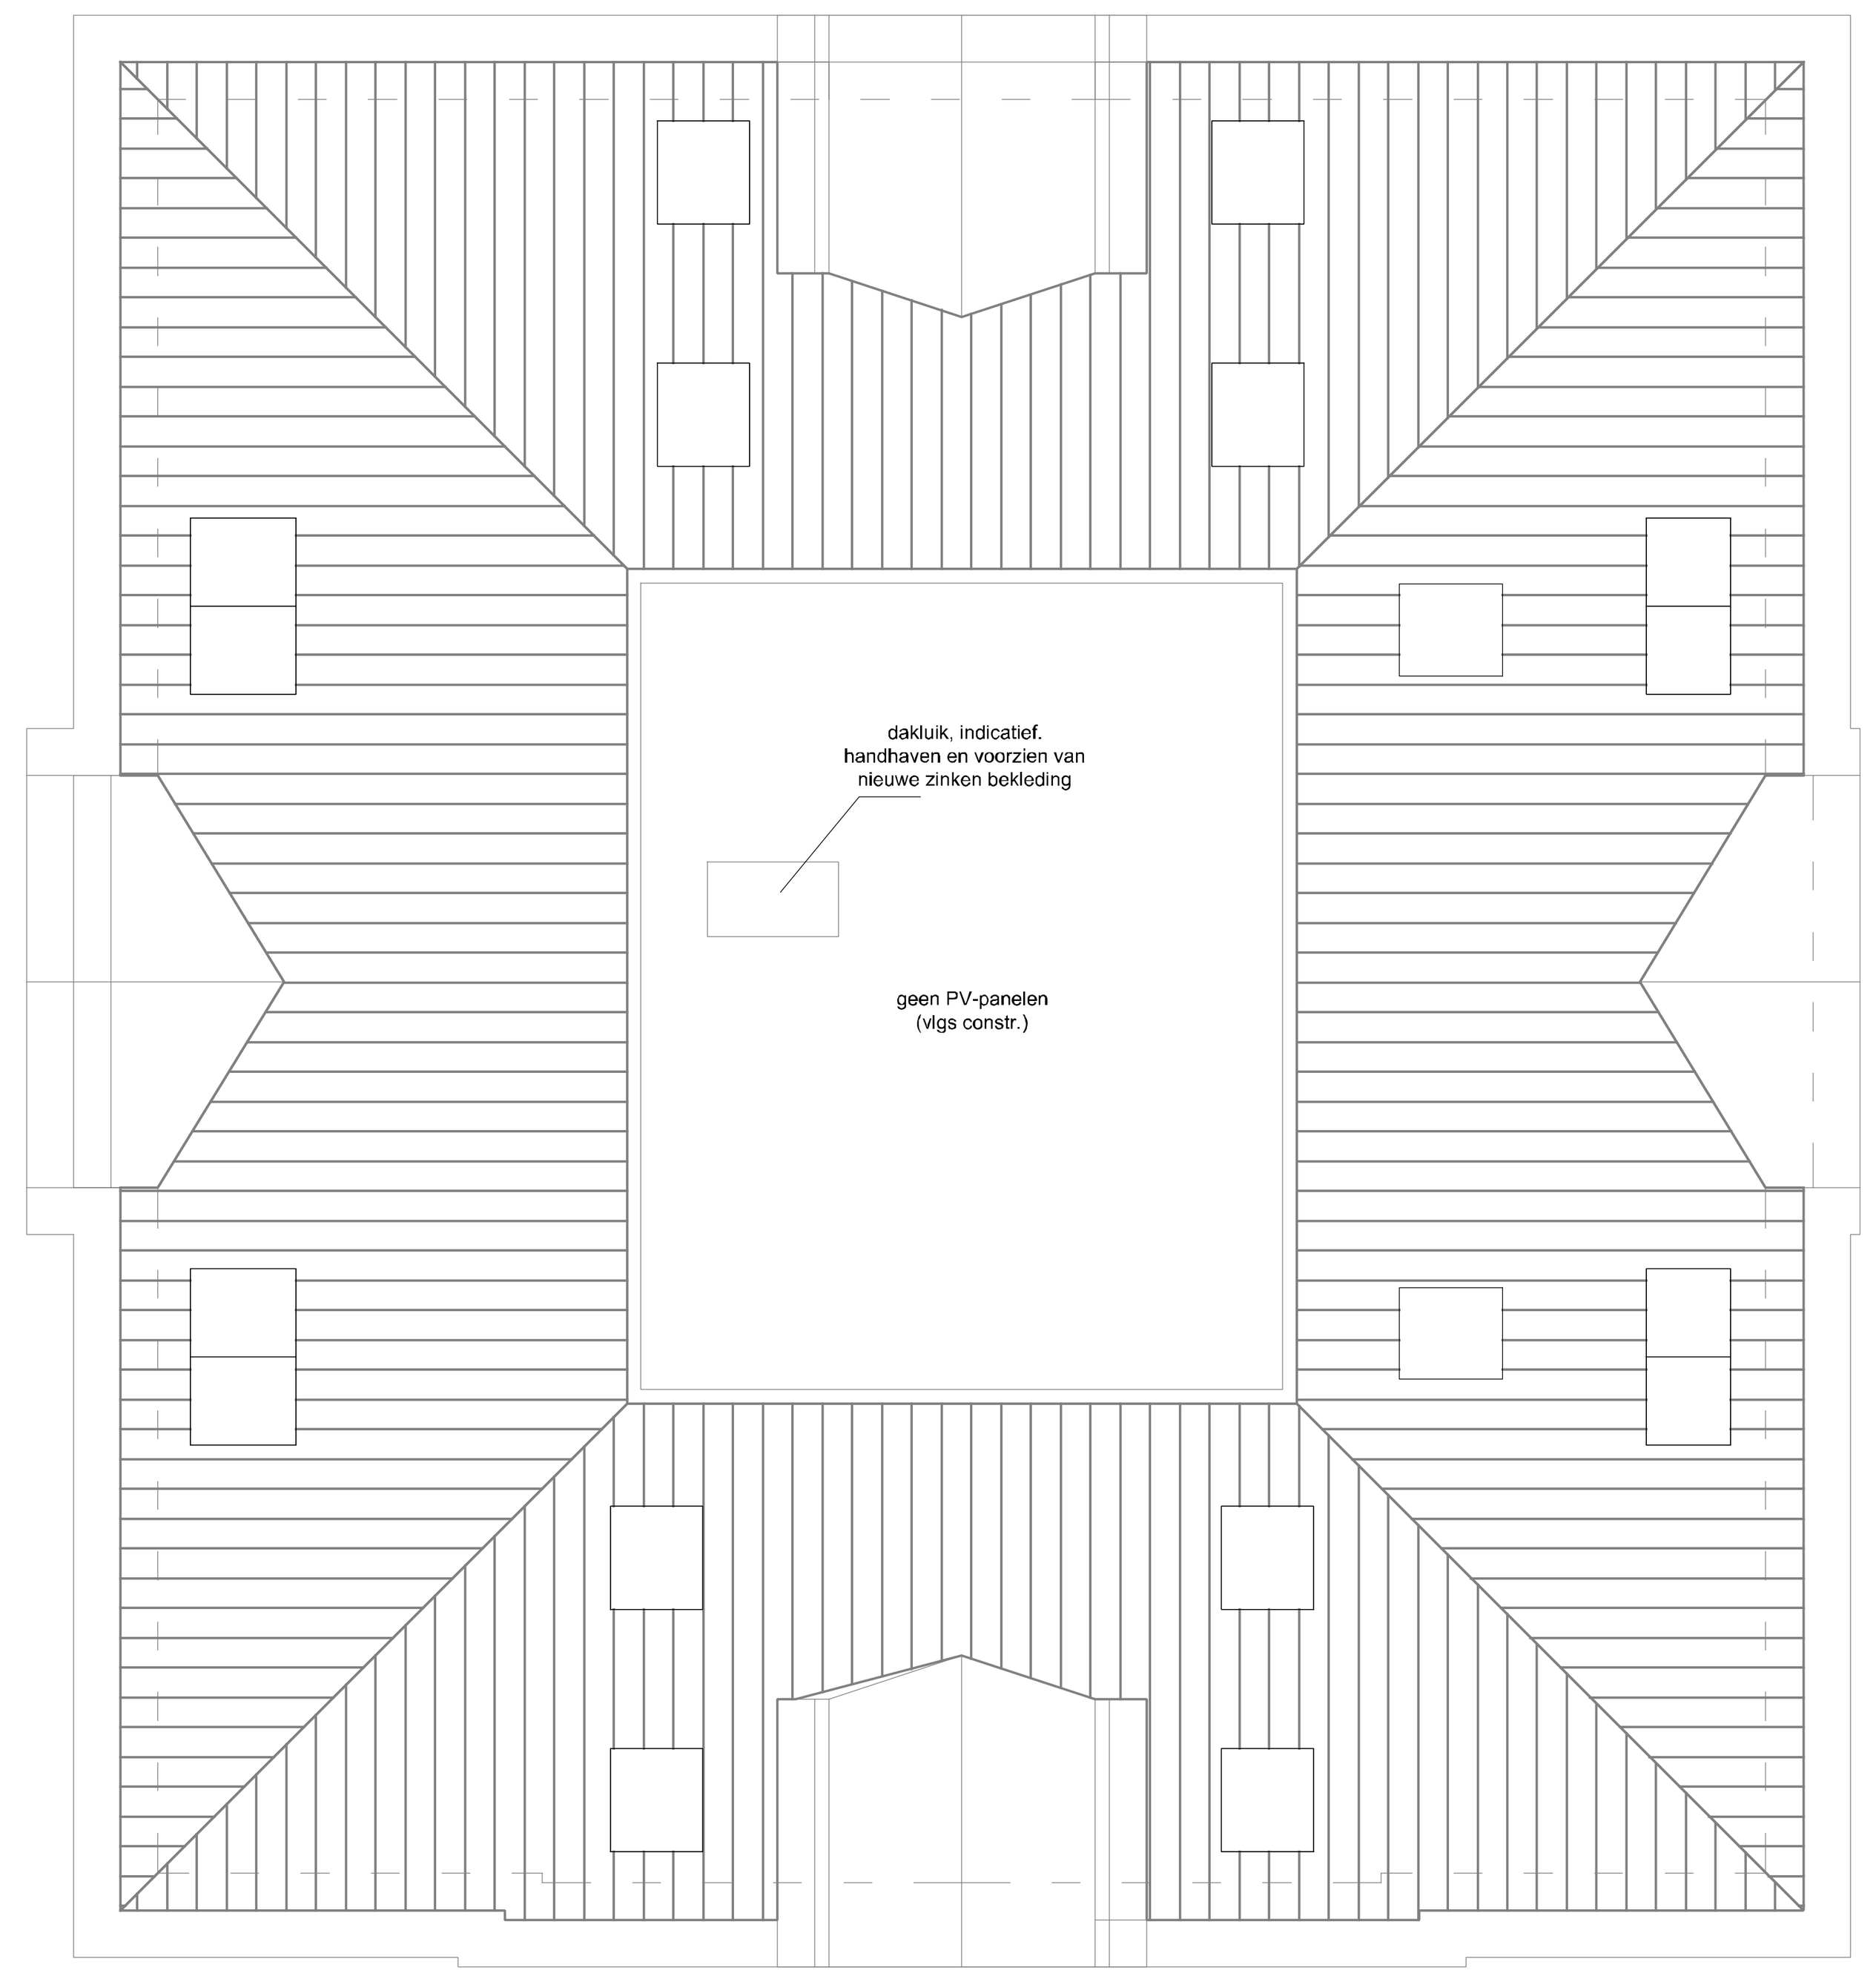


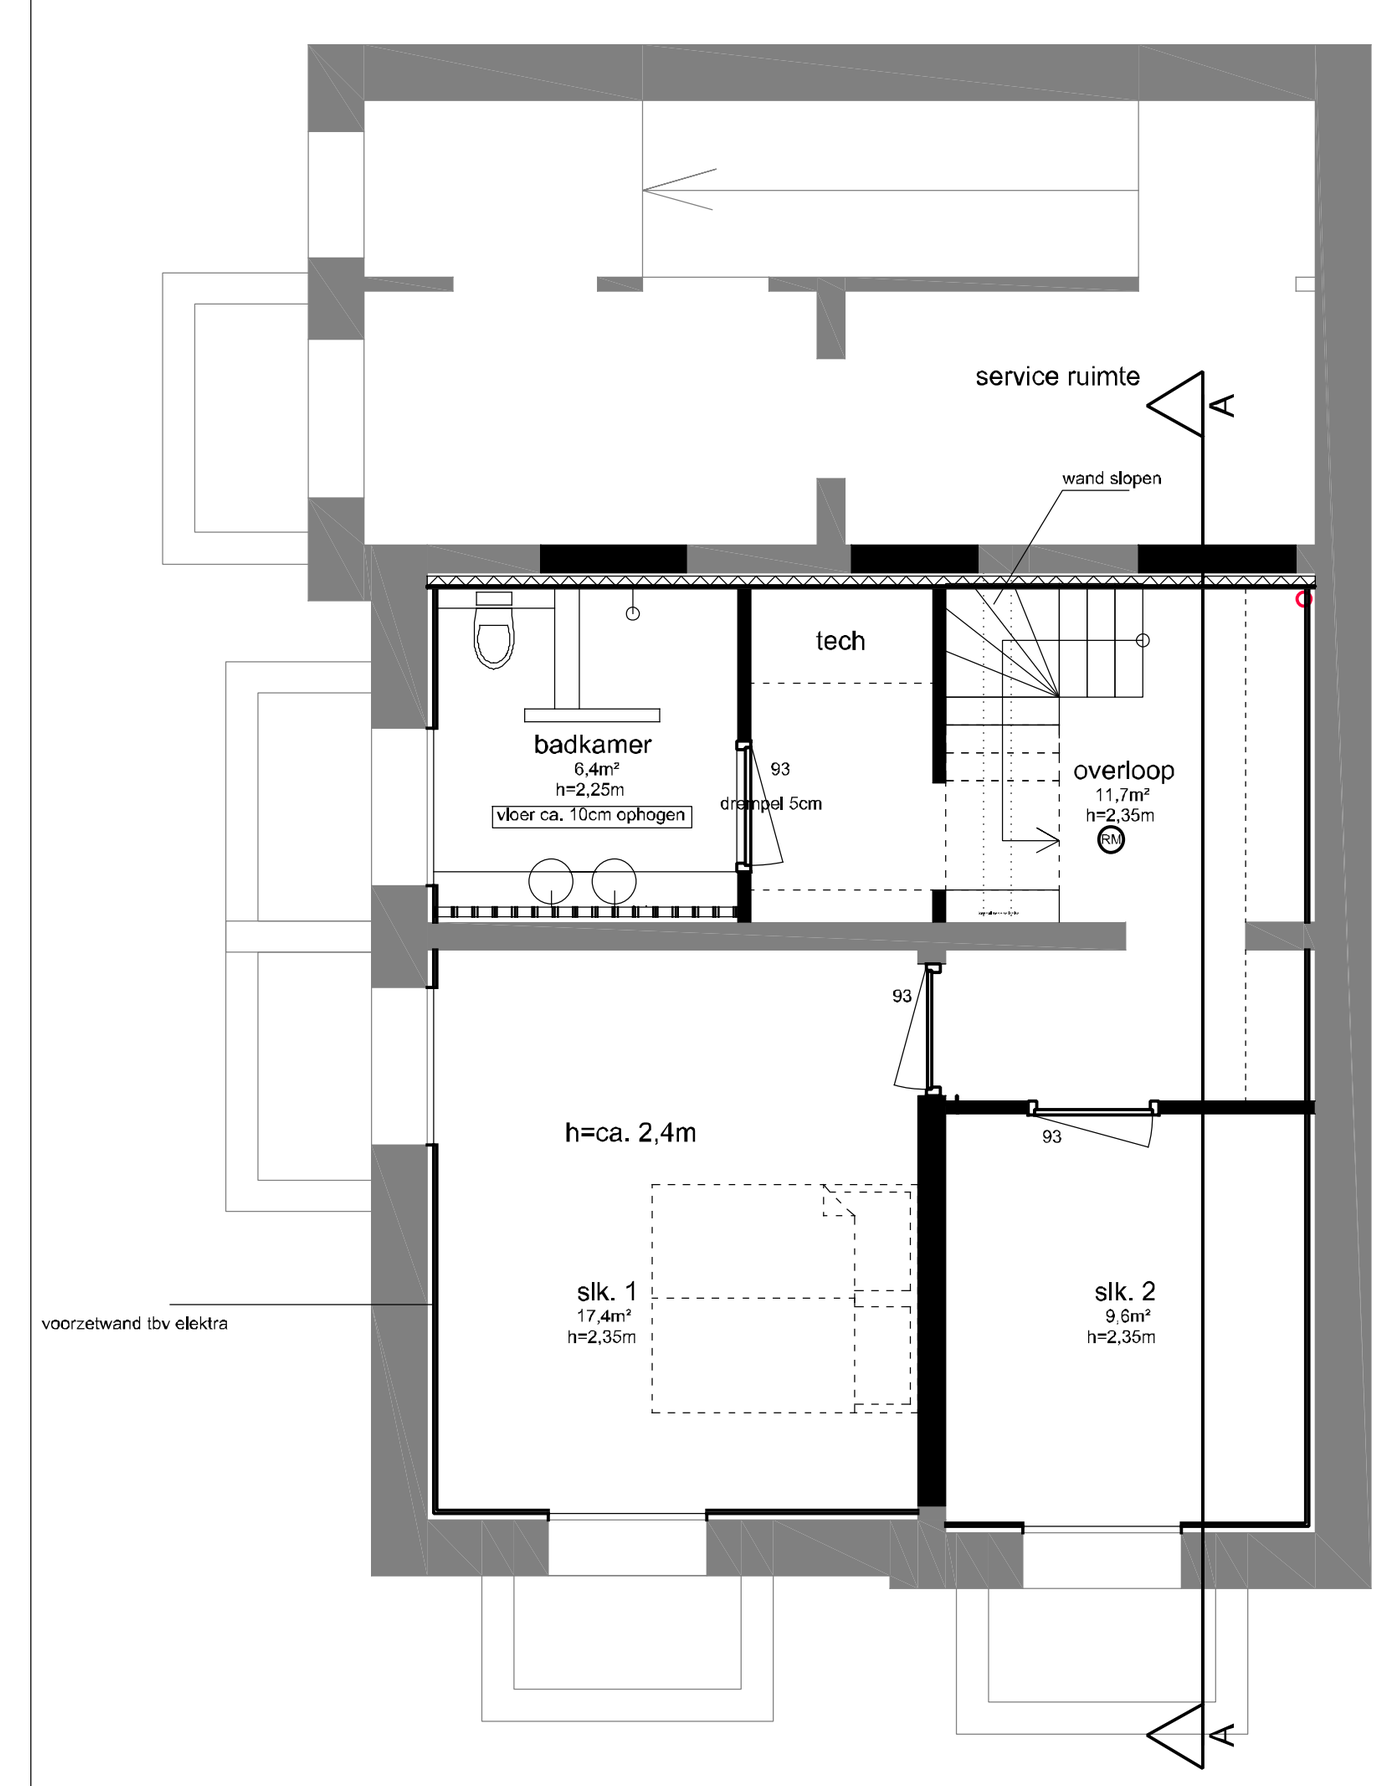


KELDER
gewijzigd

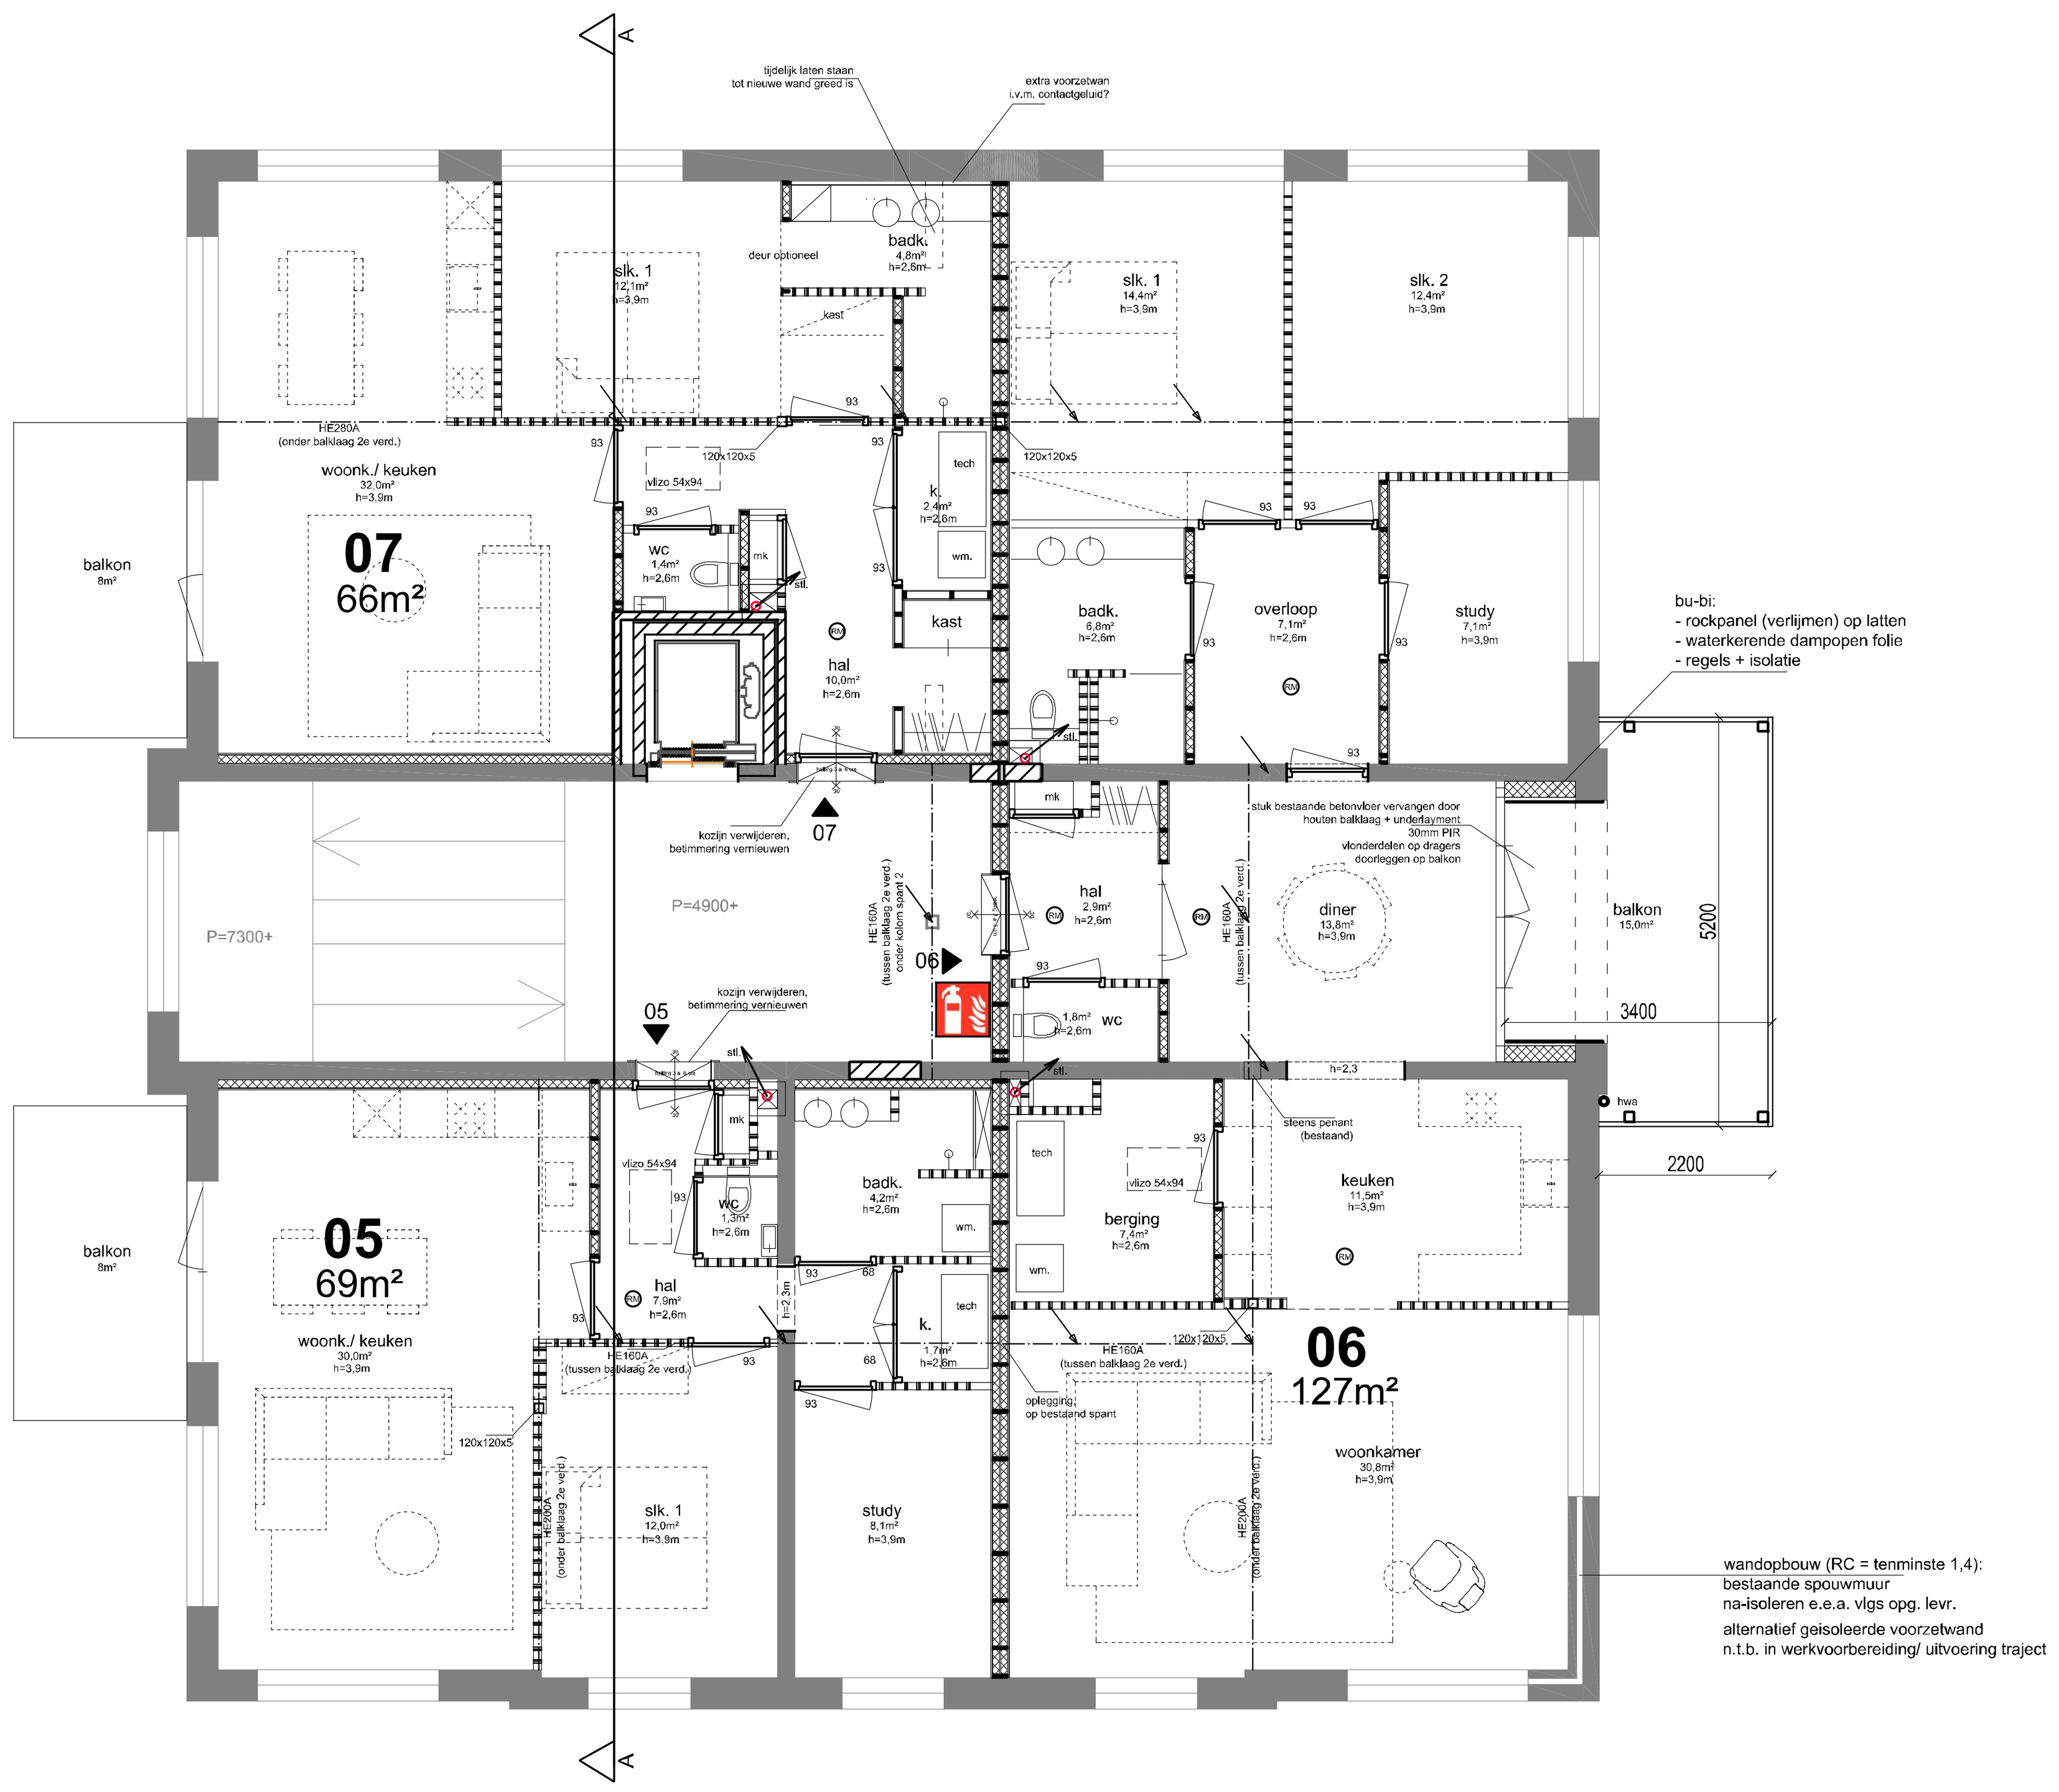

VERDIEPING 1
gewijzigd

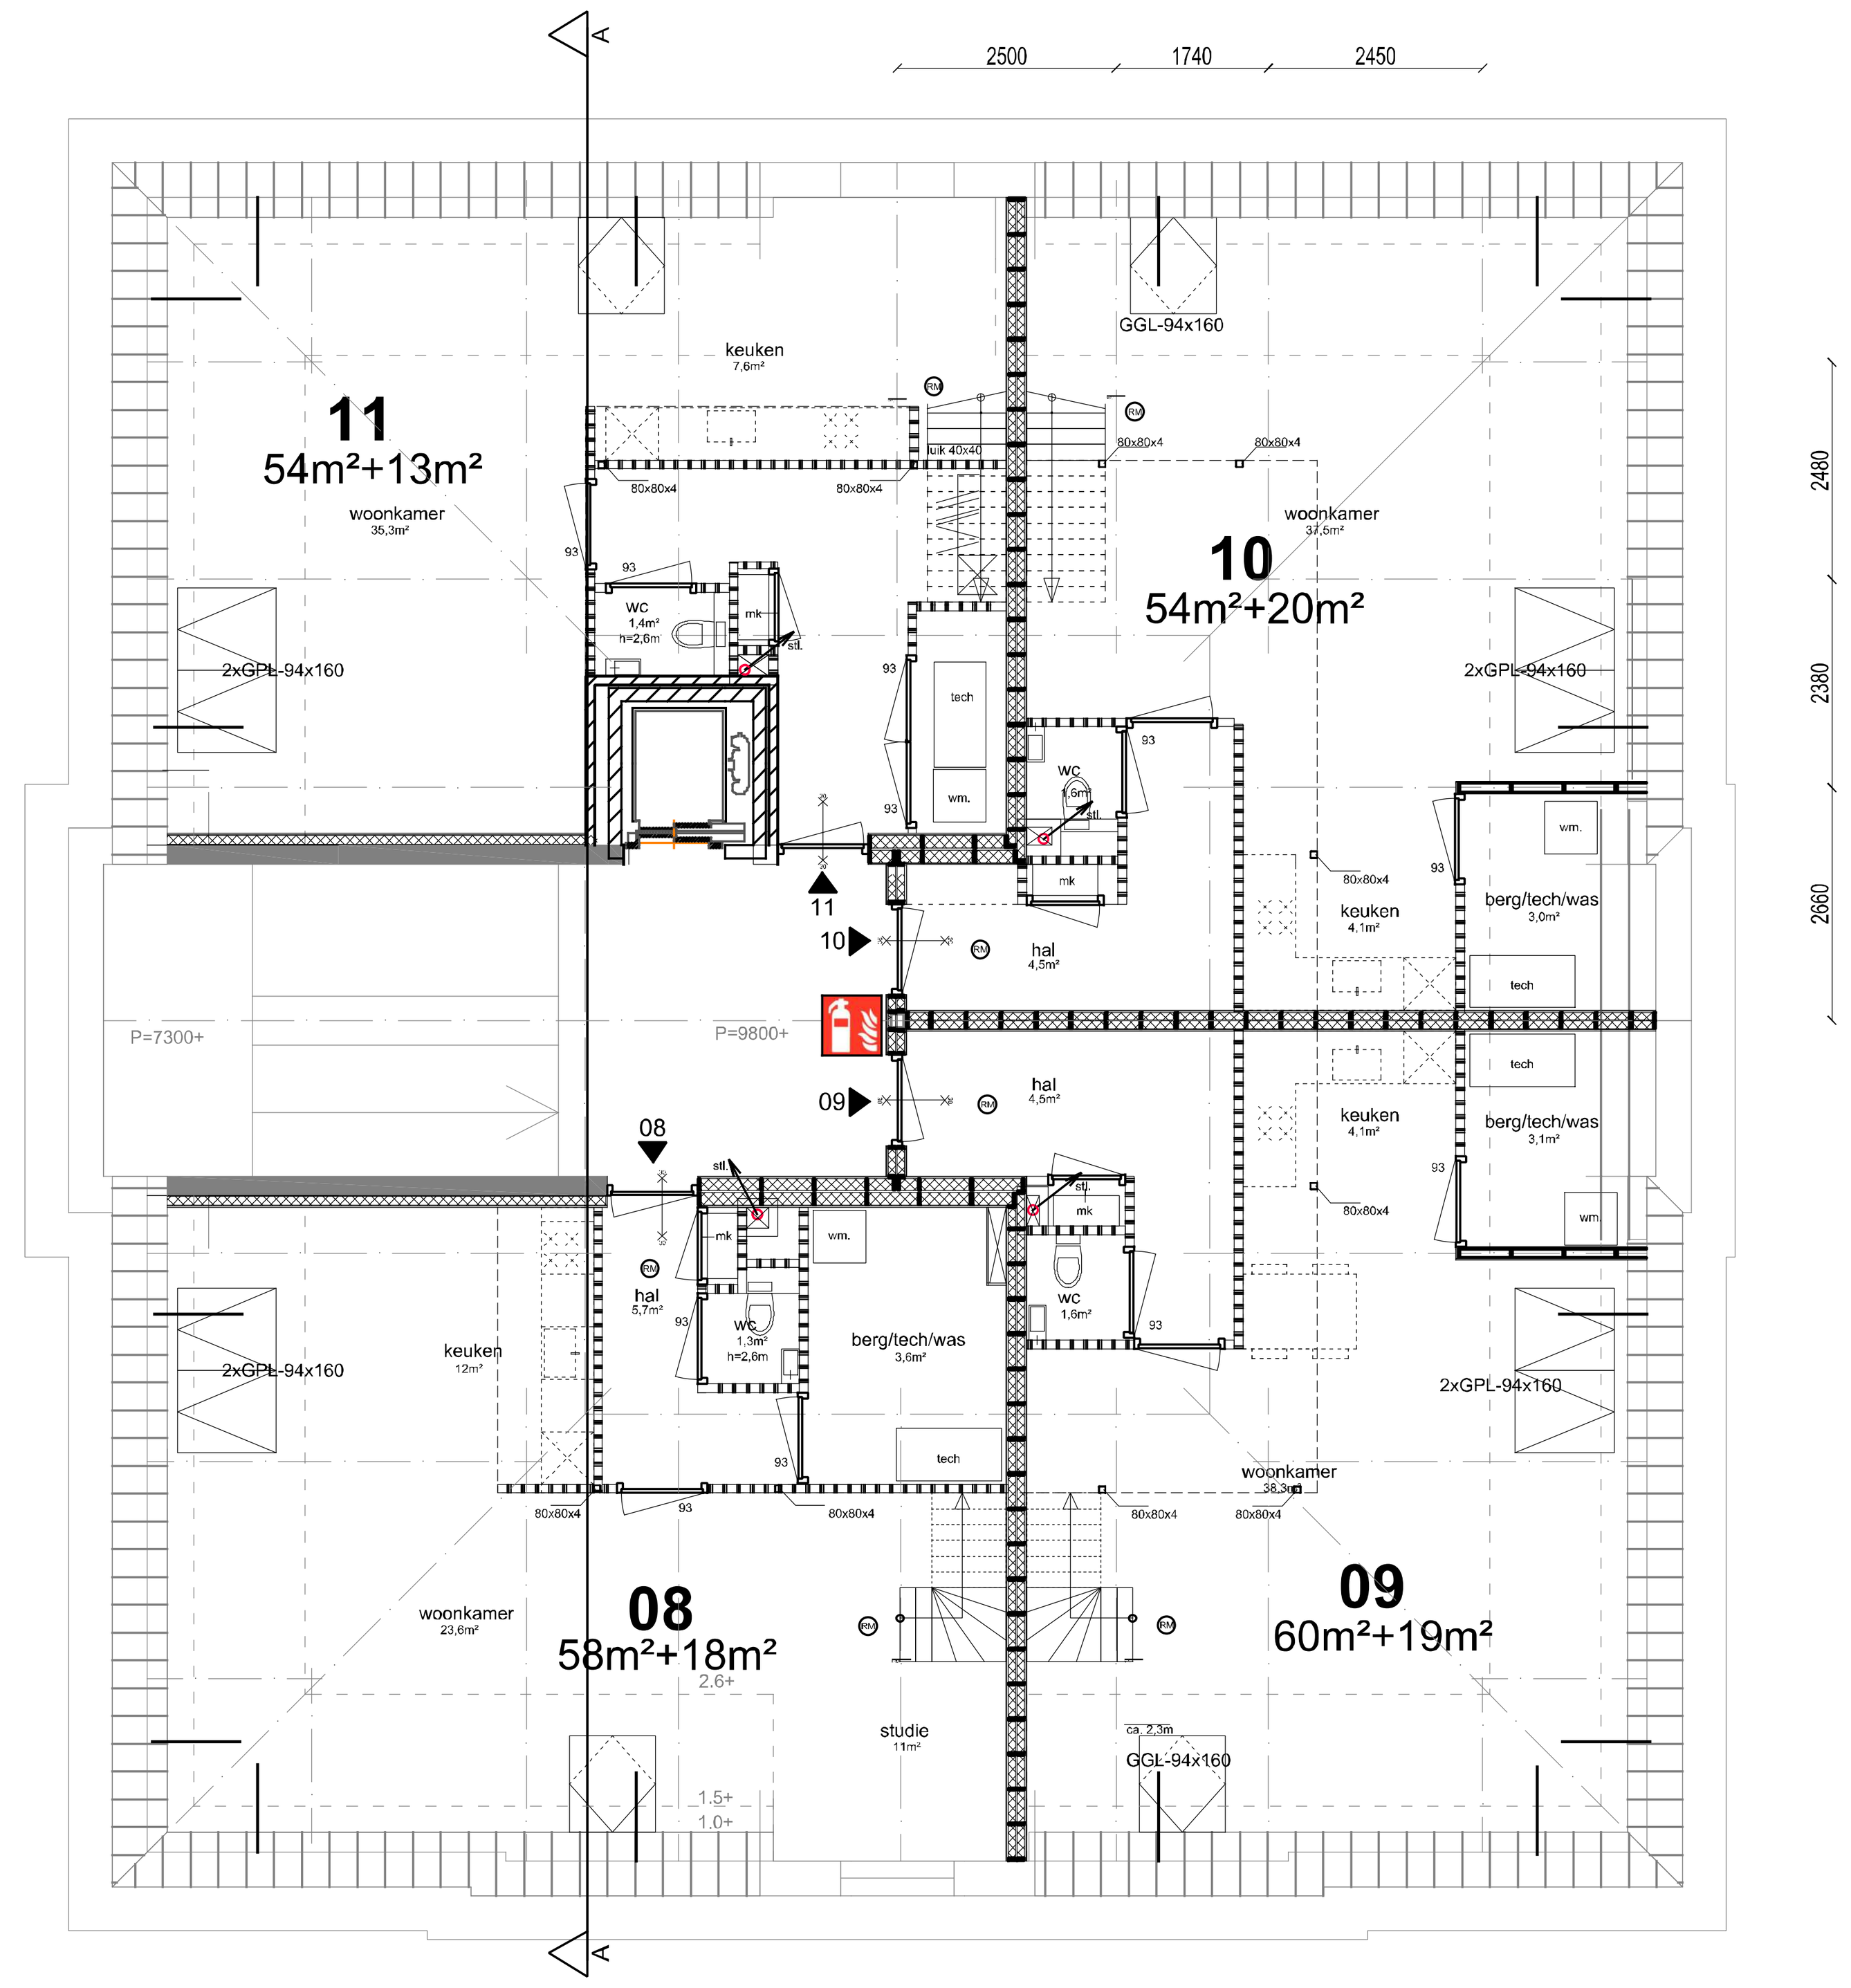

VERDIEPING 2
gewijzigd

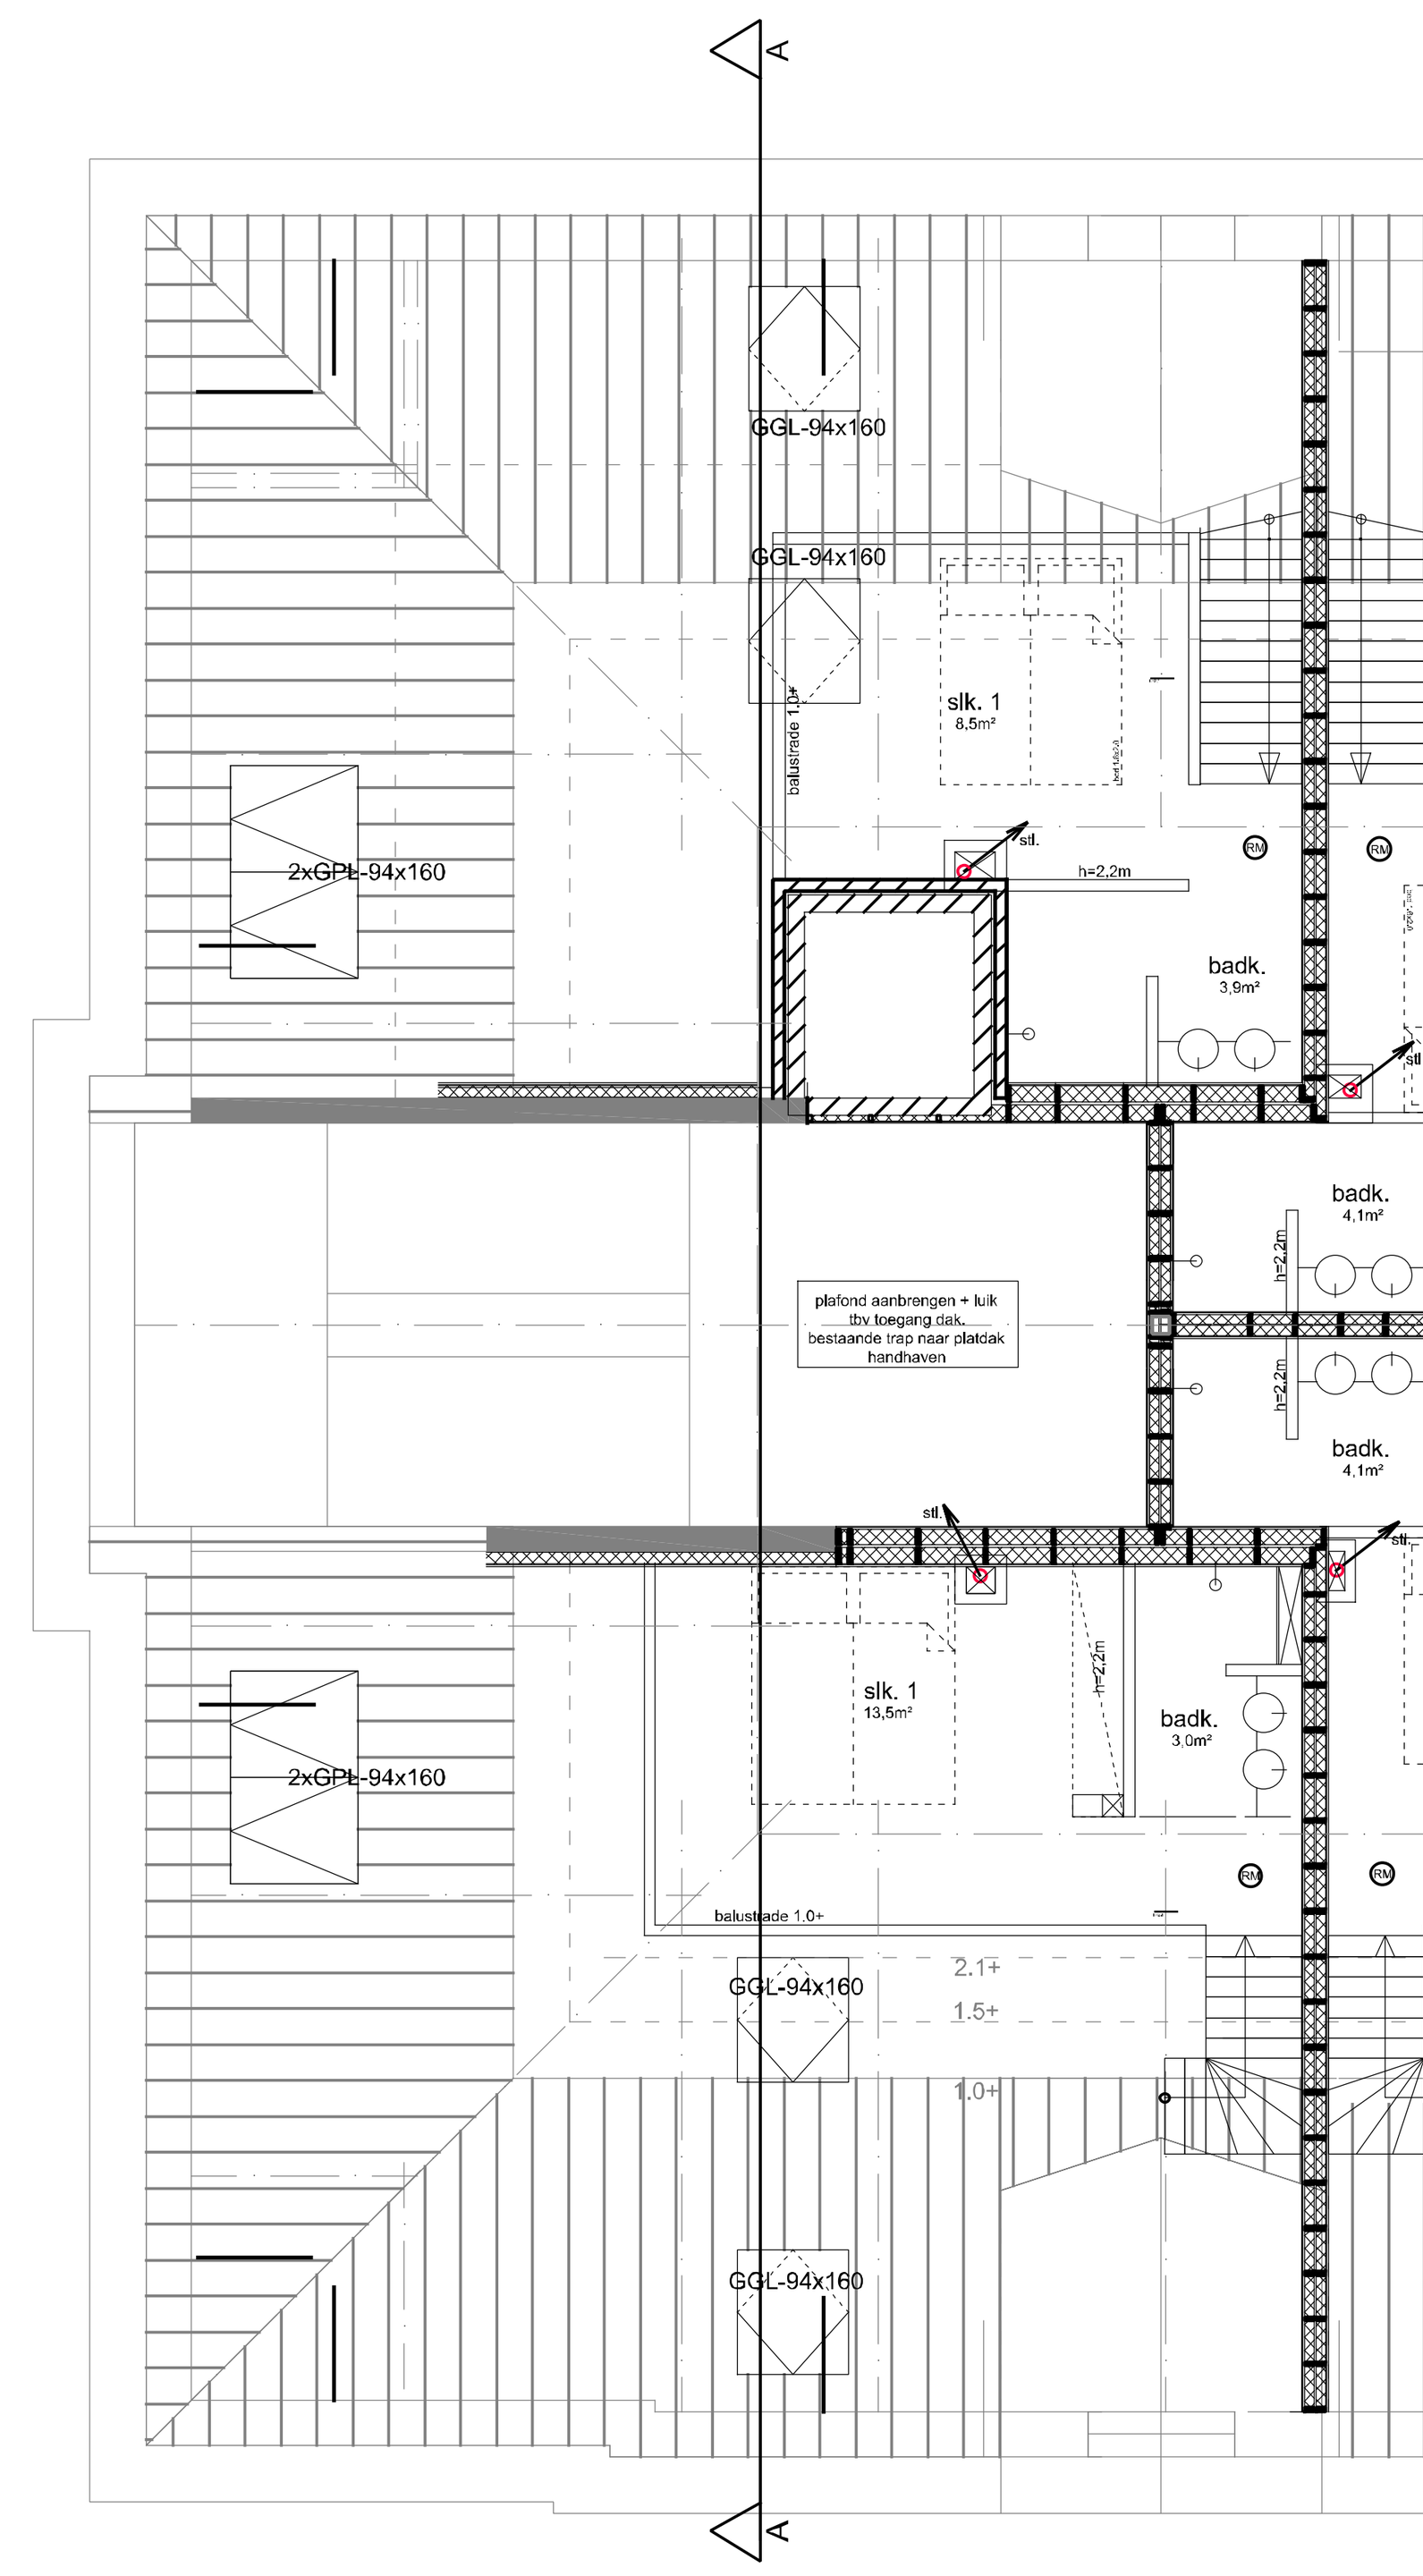

VERDIEPING 3
gewijzigd

CONCEPT	Schaal: 1:100	DO.k
Bladnr.: A1-2	Datum: 09-02-2026	
Onderdeel: PLTGR	wijz. datum: 11-03-2026	werknr. 2326

RENE ARCHITECTUUR