

b-4971/1

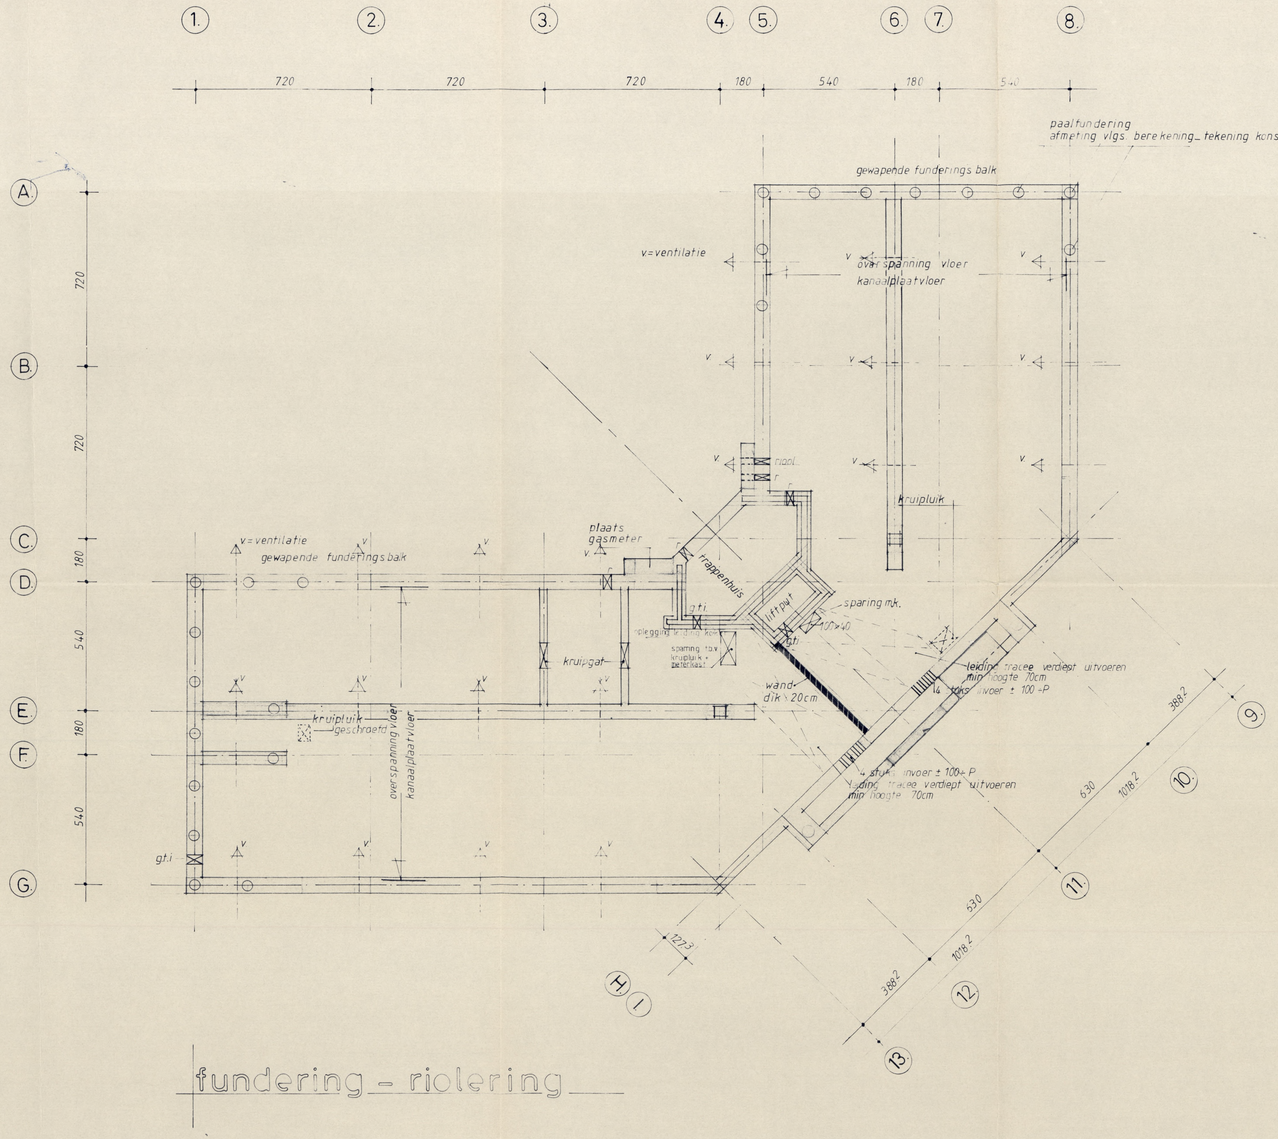


fundering - riolering


b-4971/1

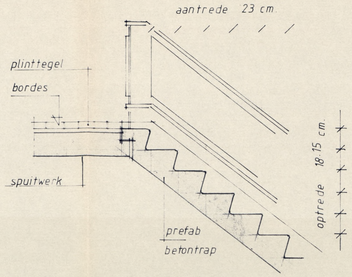


detail noodtrap 1:20

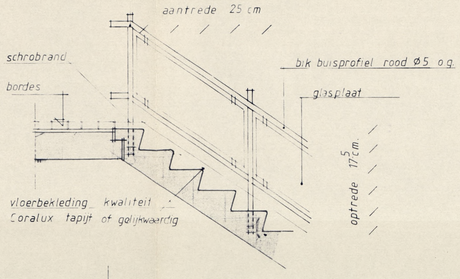


detail hoofdtrap 1:20

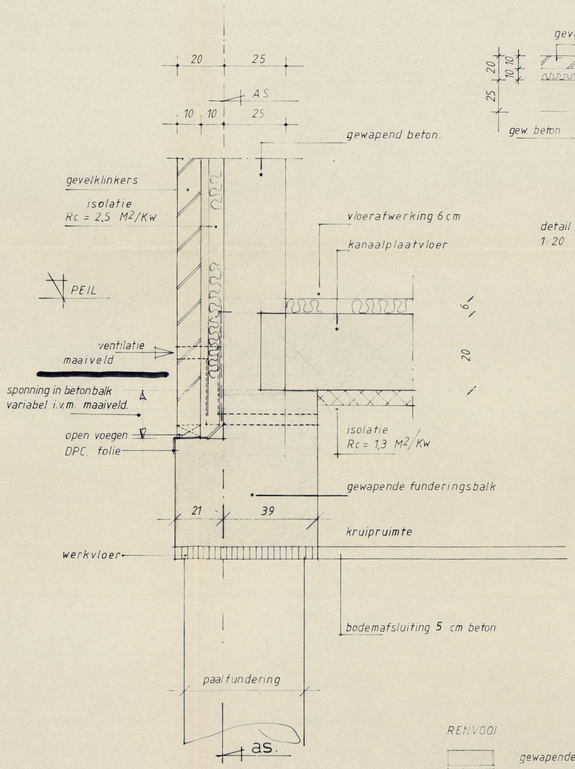

principe detail fundering schaal 1:10

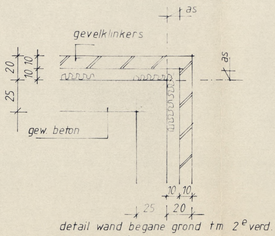

detail wand begane grond tm 2e verd 1:20

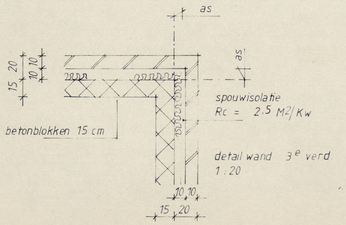


detail wand 3e verd 1:20

RENVOOI

gewapende beton
betonblokken
"schoon" metselwerk
spouwisolatie

situatie: gemeente - HEERLEN -
sectie nr.
schaal 1:1000

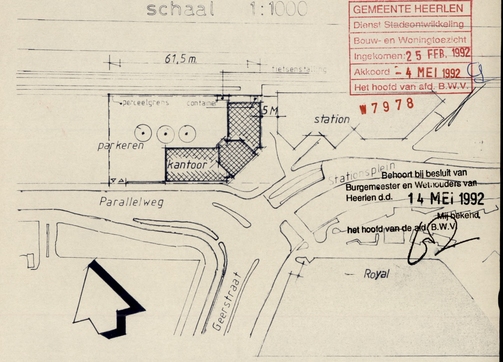

GEMEENTE HEERLEN
Dienst Stadsontwikkeling
Bouw- en Woningtoezicht
Ingekomen: 25 FEB. 1992
Akkoord - 4 MEI 1992
Het hoofd van afd. B.W.V.
W 7978

Behoort bij besluit van Burgemeester en Wethouders van Heerlen d.d. 14 MEI 1992
Mr. Bekend
het hoofd van de afd. B.W.V.

fundering

	D	dd 29-08-1991
	C	dd 15-08-1991
	B	dd 15-07-1991
Gewijzigd	A	dd 11-01-1991
	E	dd 05-09-1991
	F	dd 19-12-1991

b-4971/1


projekt: Nieuwbouw kantoorgebouw a/d Parallelweg te HEERLEN
opdrachtgever: Boprisad BV. Bisschopsmolenweg 3d 6211 HZ. Maastricht tel. 043-215556
onderdeel: BESTEKTEKENING
schaal: 1:100 datum: 25-10-1990


atelier 80 bv bna
jo beek wim crombach arch avb ad dumont
Roys de Beerenbrouckiaan 10 6411 GB Heerlen Tel. 045-715755
buro voor: architectuur stedebouw interieur adv.
fax 045-742299

b-4971/1

b-4971/2

b-4971/2

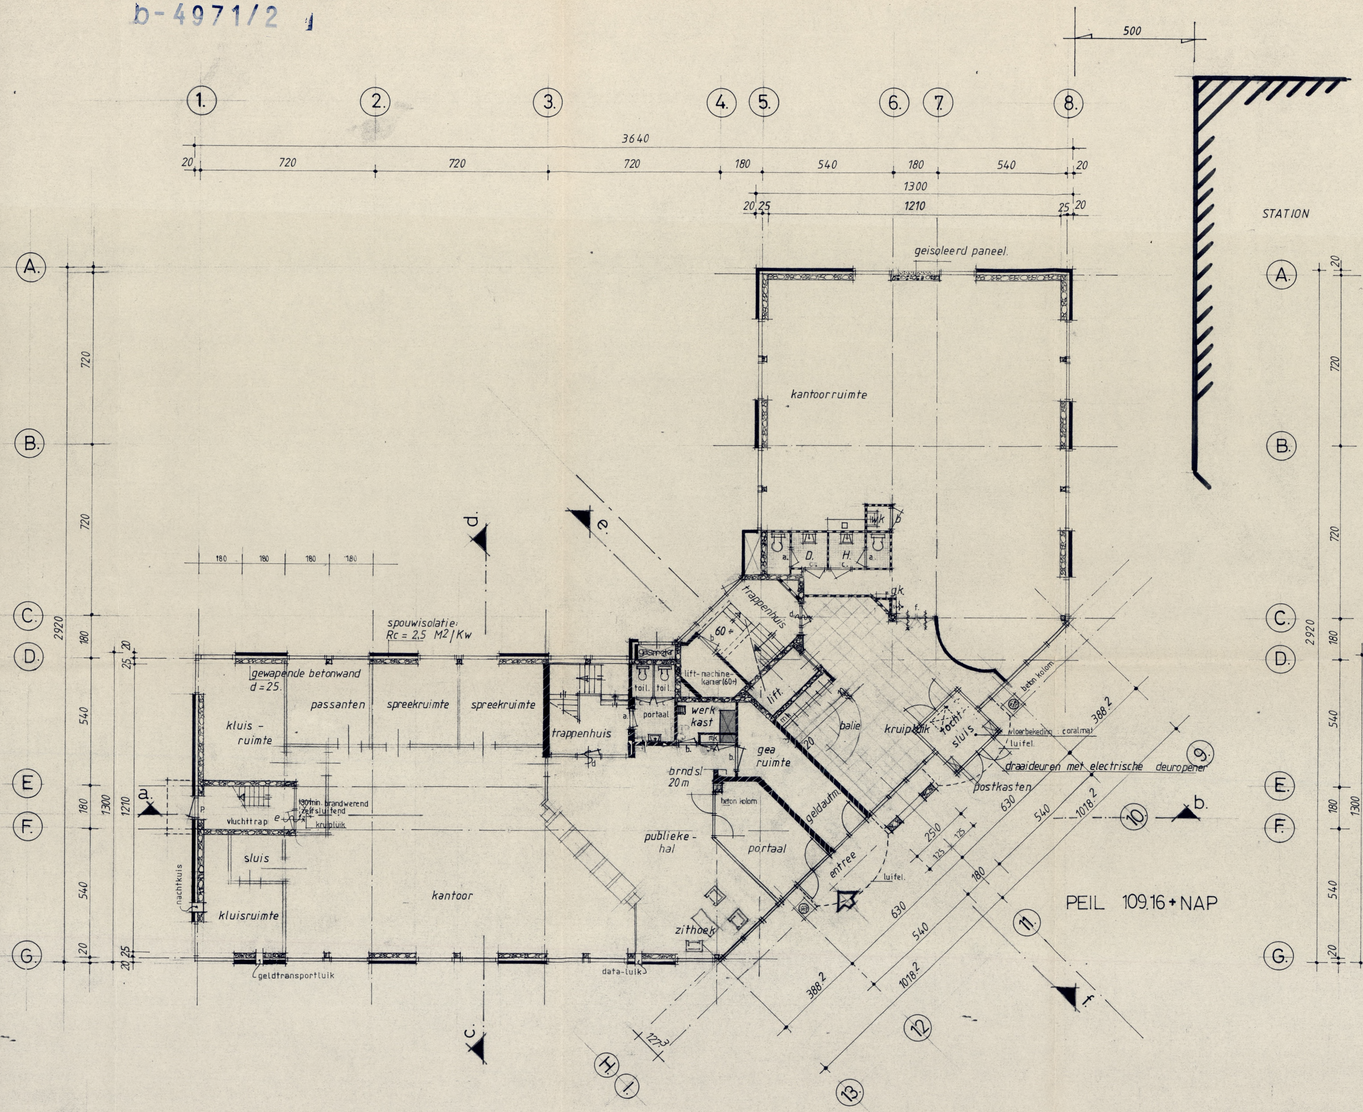

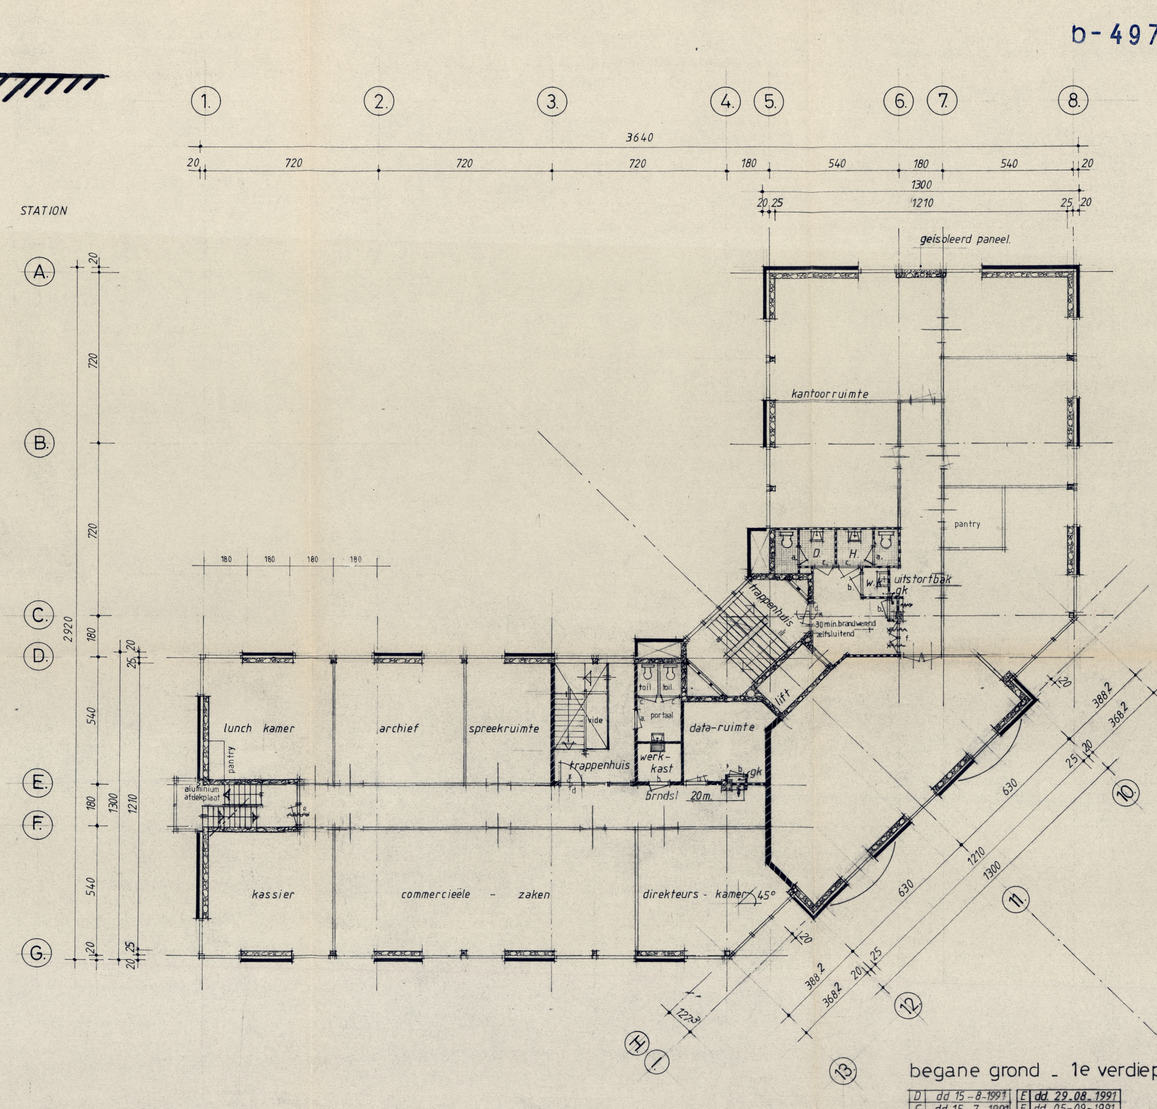

GEMEENTE HEERLEN
Dienst Stadsontwikkeling
Bouw- en Woningtoezicht
Ingekomen 25 FEB. 1992
Akkoord - 4 MEI 1992
Het hoofd van de dienst
W 7978
Behoort bij besluit van Burgemeester en Wethouders van Heerlen d.d. 14 MEI 1992
Mededeling
het hoofd van de afd. (B.W.V.)

begane grond

1e verdieping

begane grond _ 1e verdieping

RENVOOI
- in het werk gestorte beton
- voorgespannen kanaalplaatvloer
- metselwerk baksteen
- metselwerk betonblokken
- metselwerk porisoblokken
- systeem scheidingswand
- systeem scheidingswand 30 min. brandwerend
- GK groepenkast

begane grond _ 1e verdieping

gewijzigd	D	dd 15-8-1991	E	dd. 29.08.1991
	C	dd 15-7-1991	F	dd 05-09-1991
	B	dd.11-01-1991	G	dd 15-10-1991
	A	dd. 3.12.1990	I	dd 29-10-1991

b-4971/2


projekt: Nieuwbouw kantoorgebouw a/d Parallelweg te HEERLEN
opdrachtgever: Boprisad BV Bischopsmolenweg 3 d 6211 HZ. Maastricht tel. 043.215556
onderdeel: BESTEKTEKENING
schaal: 1:100 datum: 25_10_1990

atelier 80 bv bna
jo beek wim crombach arch avb ad dumont
Fluys de Boerenbroucklaan 10 6411 GB Hoerlen Tel. 045-715755
buro voor: architectuur stedebouw interieur adv.
fax. 045-742299

b-49/1/2


b-4971/3

b-4971/3

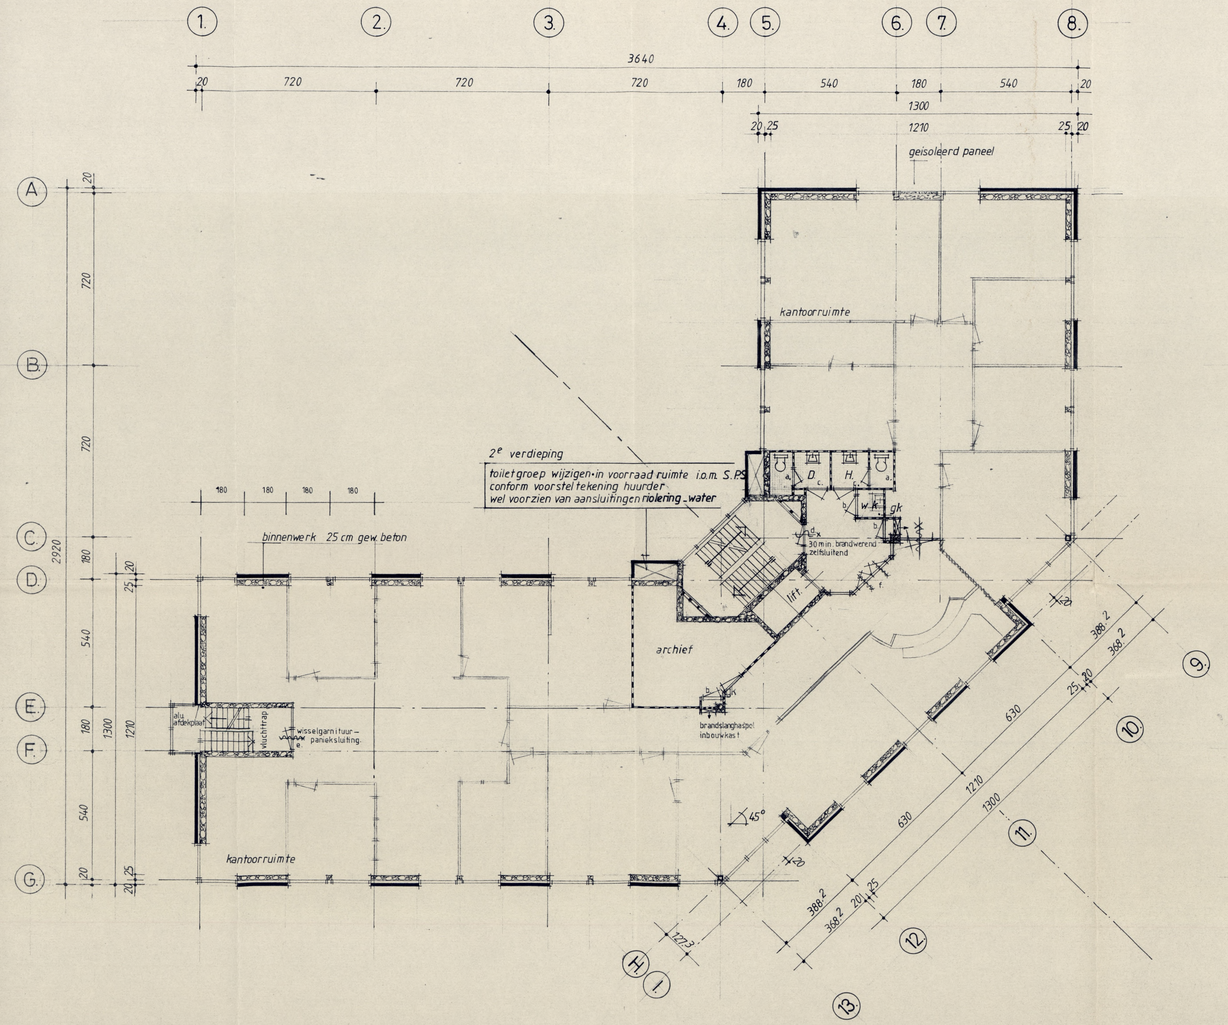

2e verdieping 6.90 +

2e - 3e verdieping ontruimings alamerings installatie
BM. handmelders

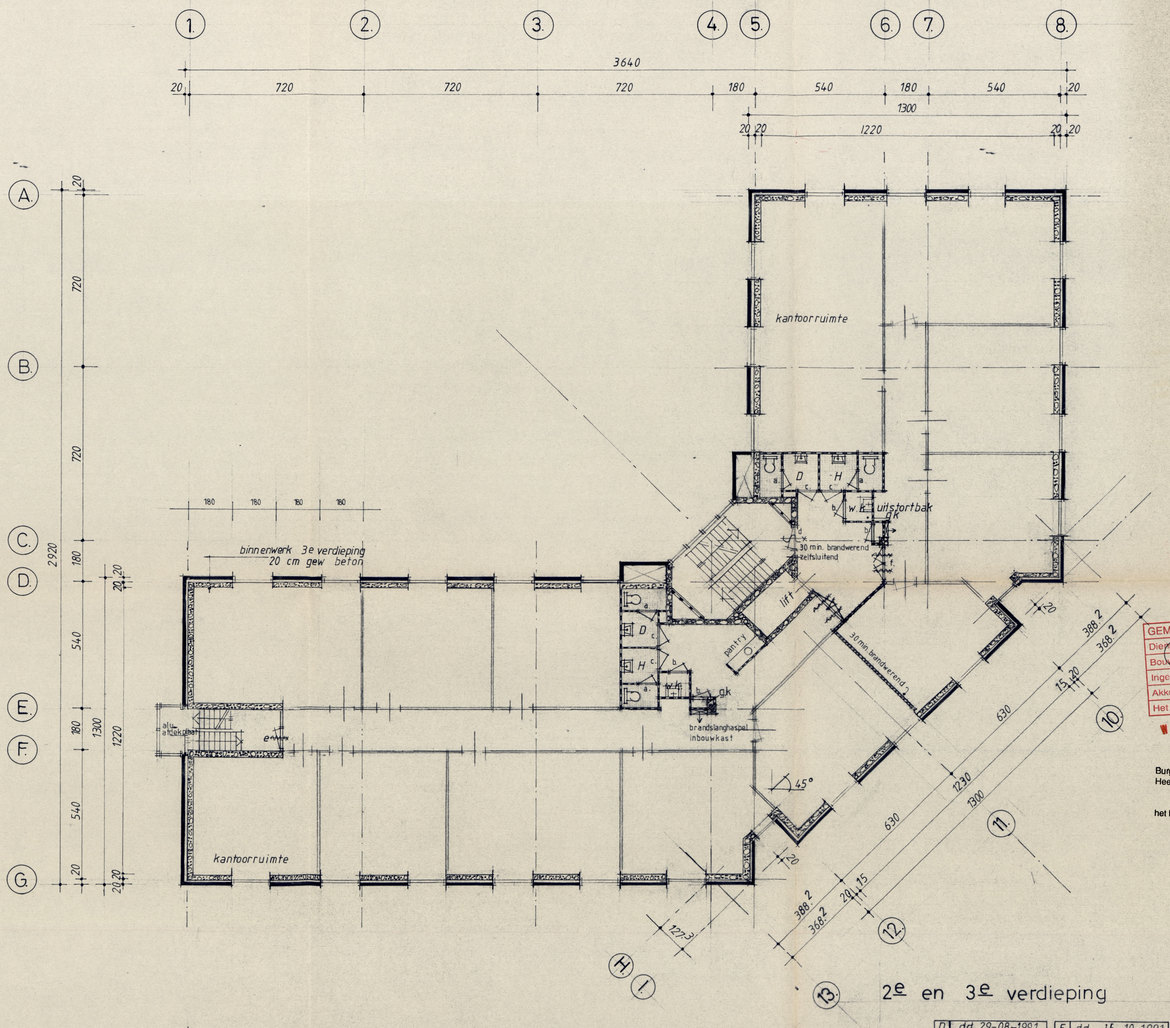

3e verdieping 10.35 +

2e en 3e verdieping

GEMEENTE HEERLEN
Dienst Stadsontwikkeling
Bouw- en Woningtoezicht
Ingekomen 5 FEB 1992
Akkoord - 4 MEI 1992
Het hoofd van a.
W 7978

Behoort bij besluit van
Burgemeester en Wethouders van
Heerlen d.d. 14 MEI 1992
het hoofd van de afd. B en W

KENVOOI
- in het werk gestorte beton
- voorgespannen kanaalplaatvloer
- metselwerk baksteen
- metselwerk betonblokken
- metselwerk porisoblokken
- systeem scheidingswand
- systeem scheidingswand 30 min. brandwerend

GK groepenkast

Gewijzigd		
	D	dd 29-08-1991
	C	dd 15-08-1991
	B	dd 15-07-1991
	A	dd 11-01-1991
	E	dd 15-10-1991
	F	dd 29-10-1991


b-4971/3

projekt: Nieuwbouw kantoorgebouw a/d Parallelweg te HEERLEN
opdrachtgever: Boprisad BV Bisschopsmolenweg 3d 6211 HZ Maastricht tel. 043-215556
onderdeel: BESTEKTEKENING
schaal: 1:100 datum: 25-10-1990

atelier 80 bv bna
jo beek wim crombach arch avb ad dunbont
Rijksweg Oberbruchlaan 10 6411 CG Heerlen Tel. 045-715255
buro voor: architectuur stedebouw interieur adv.
fax 045-742299


b-4971/3


b-4971/4

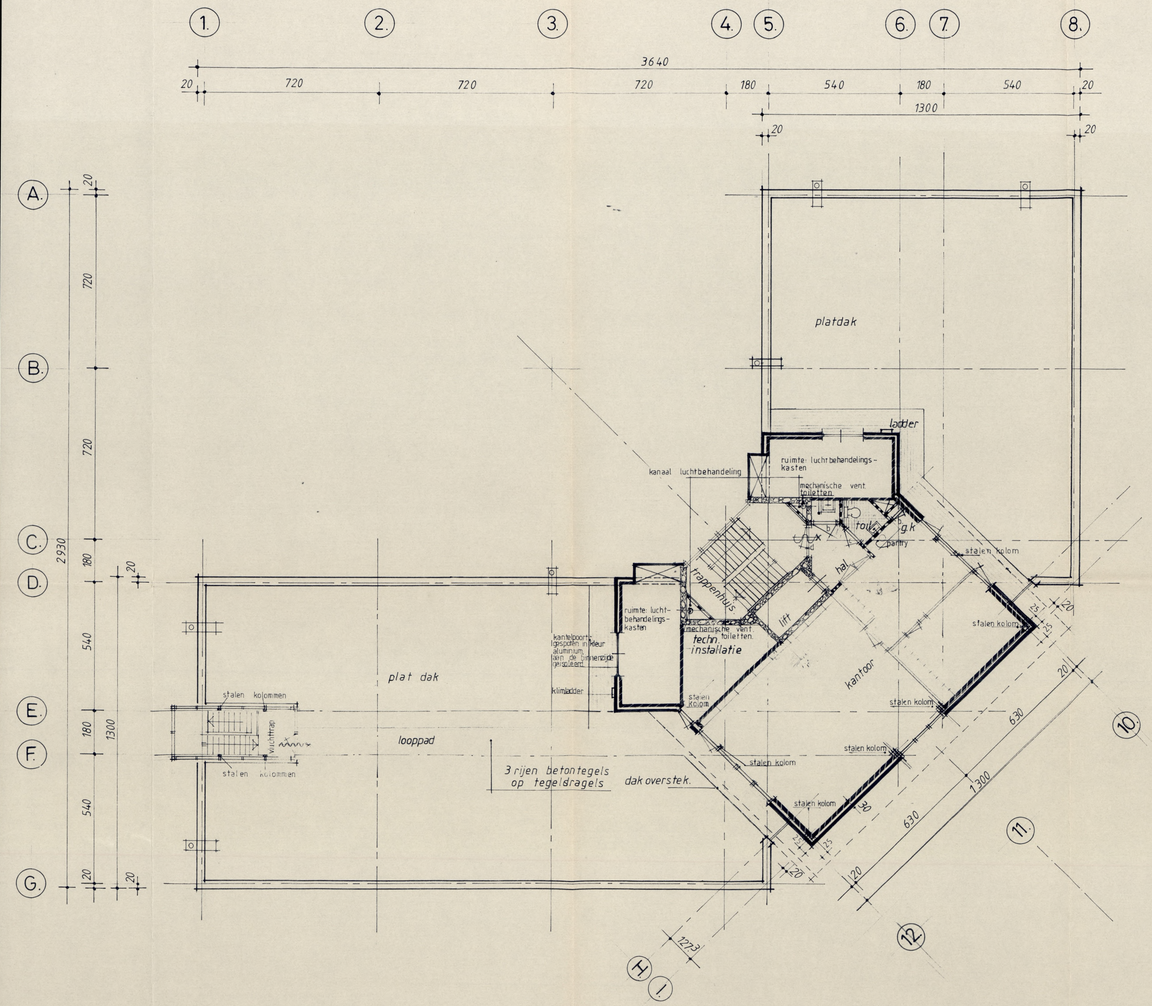


4e verdieping 13.80+

ontruimings alamerings installatie
BM handmelders

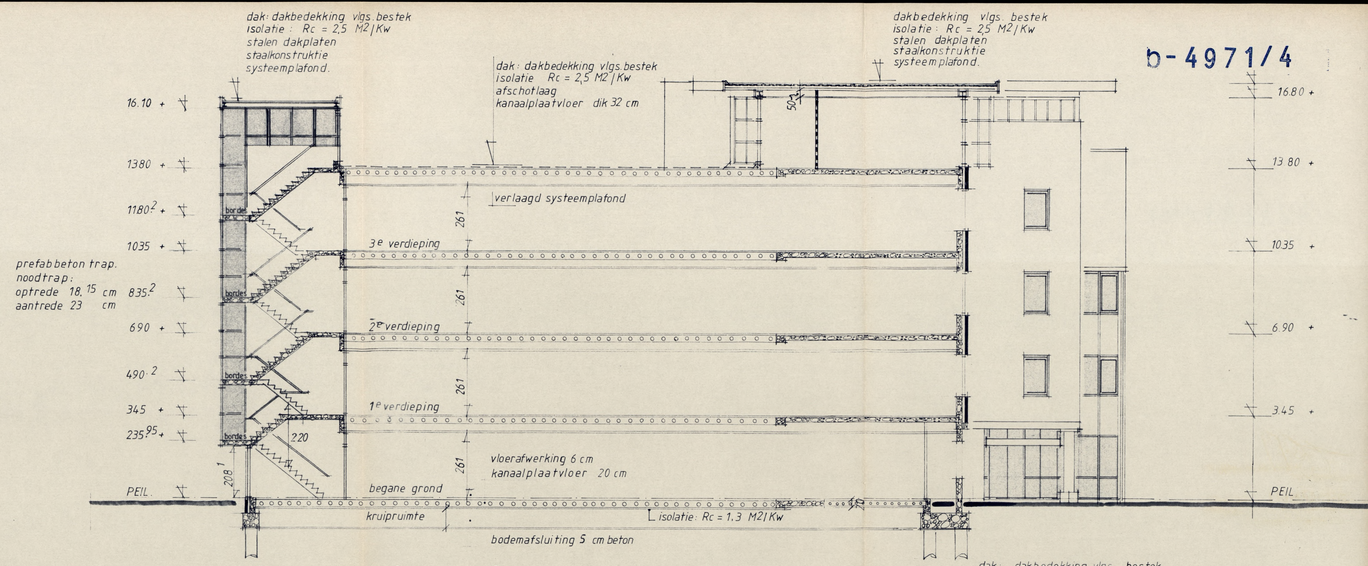

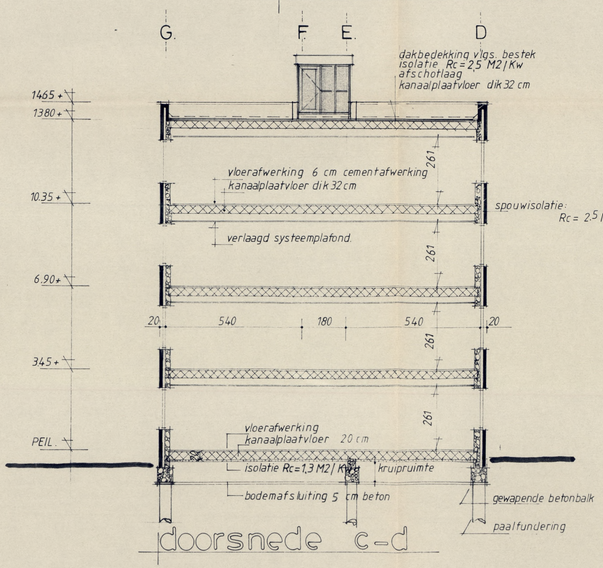

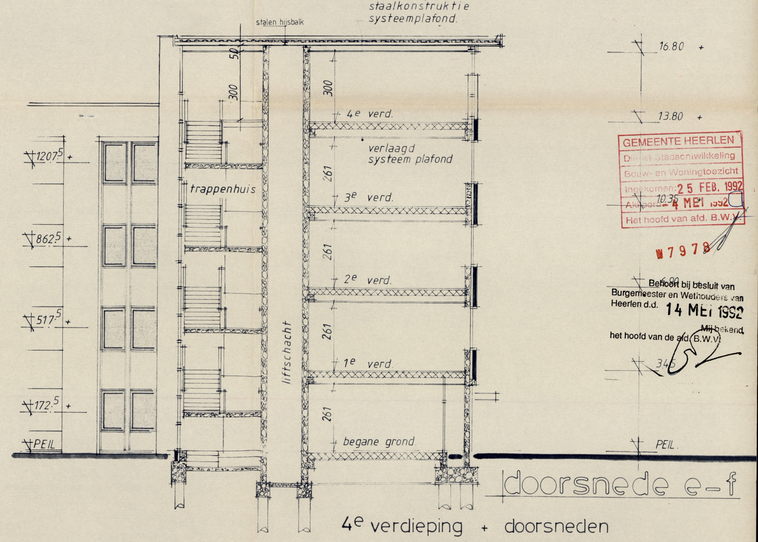

4e verdieping + doorsneden

gewijzigd			
20-10-97	E		
15-10-97	D		
29-8-97	C		
15-8-97	B		
15-7-91	A	10-02-92	F

RENVOOI
- in het werk gestorte beton
- voorgespannen kanaalplaatvloer
- metselwerk baksteen
- metselwerk betonblokken
- metselwerk porisoblokken
- systeem scheidingswand
- systeem scheidingswand 30 min. brandwerend
- GK groepenkast

GEMEENTE HEERLEN
Dienst stedebouwkundige Ontwikkeling
Bouw- en Woningtoezicht
Ingekomen 25 FEB. 1992
Afdeling 10.36
Het hoofd van afd. B.W.W.

W 7978

Behoort bij besluit van Burgemeester en Wethouders van Heerlen d.d. 14 MEI 1992
Het hoofd van de afd. B.W.W.


projekt: Nieuwbouw kantoorgebouw a/d Parallelweg te HEERLEN
opdrachtgever: Boprisad BV Bisschopsmolenweg 3d 6211 HZ Maastricht tel. 043-215556
onderdeel: BESTEKTEKENING
schaal: 1:100 datum: 25-10-1990

atelier 80 bv bna
jo beek wim crombach arch avb ad dumont
Rhys de Beerenbroucklaan 10 6411 GB Heerlen Tel. 045-715755
buro voor: architectuur stedebouw interieur adv.
fax 045-742299


b-4971/4

b-4971/4


b-4971/5

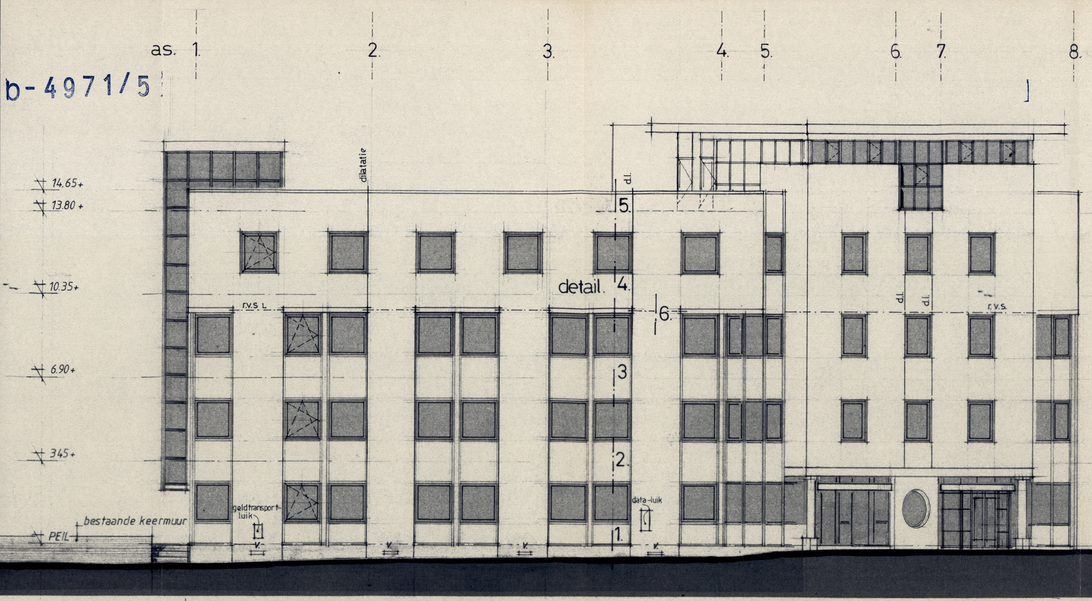


zuid-westgevel (stationsplein)

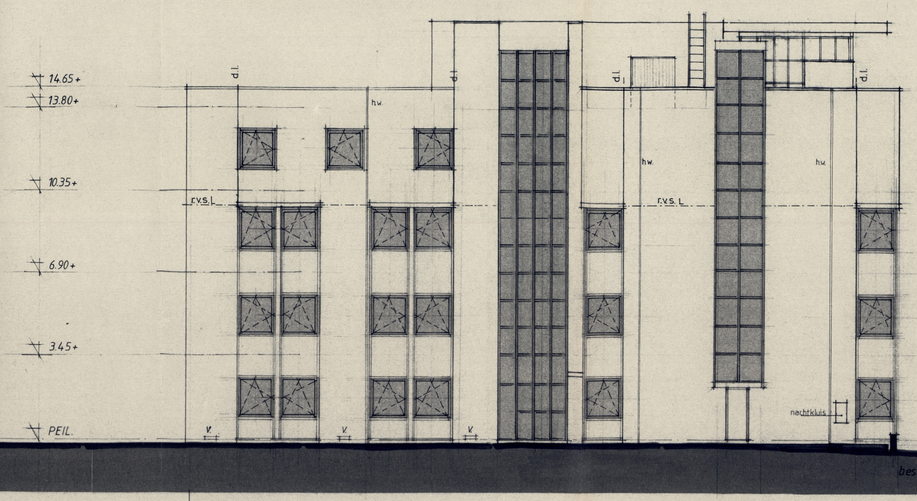

noord-westgevel

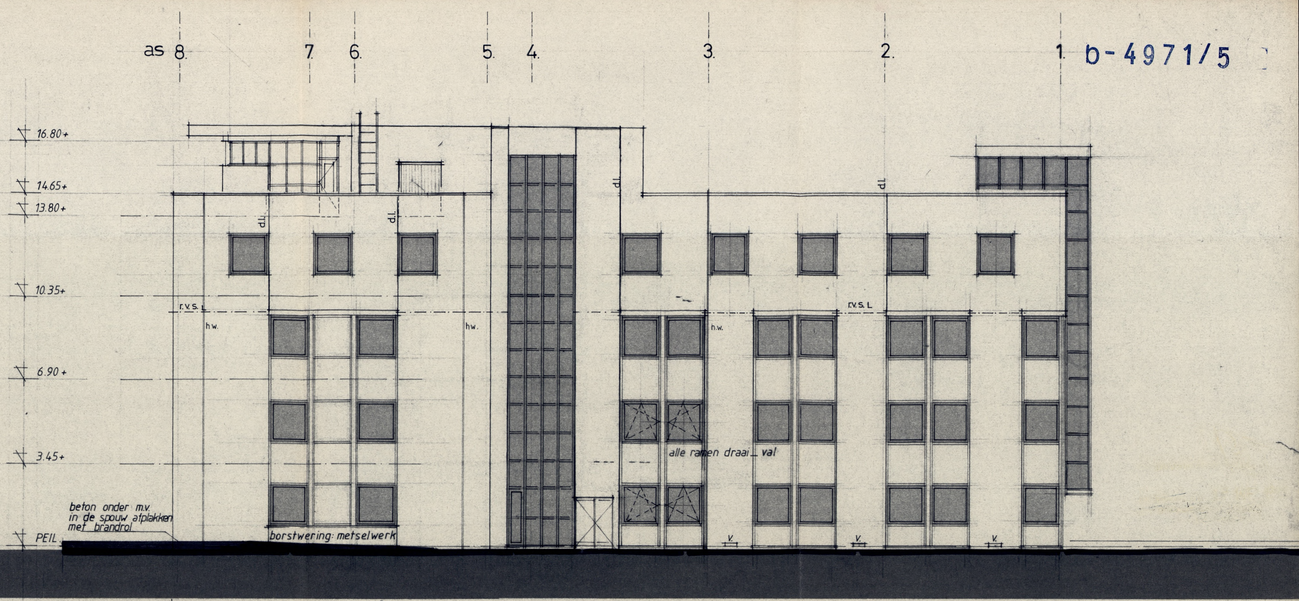

noord-oostgevel

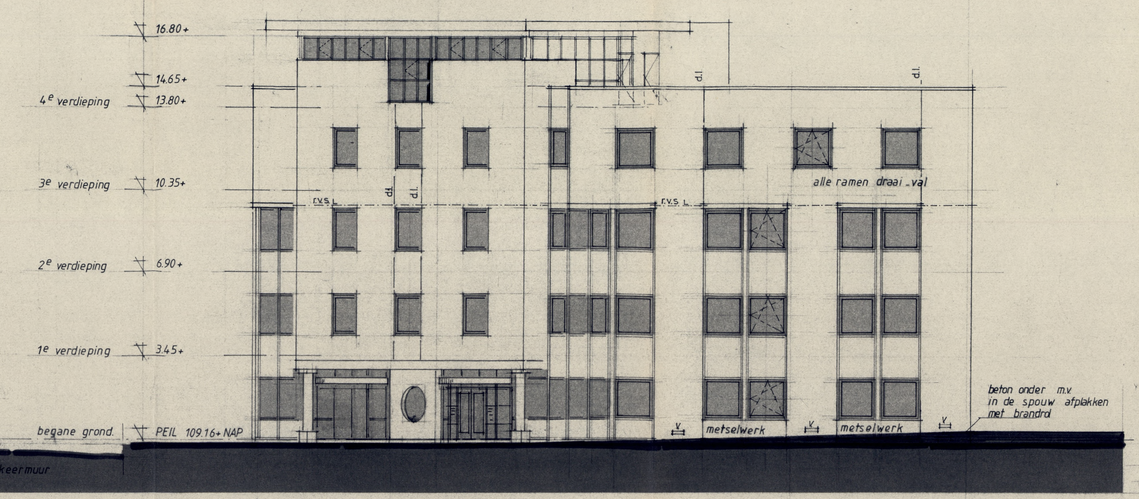

zuid-oostgevel

Kozijnen RAL 7015
Panelen RAL 7036
Kolomlijn RAL 6027

GEMEENTE HEERLEN
Dienst Stadsontwikkeling
Bouw- en Woningtoezicht
Ingekomen 25 FEB. 1992
Akkoord – 4 MEI 1992
Het hoofd van afd. B.W.V.d.

W 7978

Behoort bij besluit van Burgemeester en Wethouders van Heerlen d.d. 14 MEI 1992
Wd. tekend.
het hoofd van de afd. (B.W.V.)

gevels.

GEWIJZIGD	E	dd. 10-02-1992
	F	dd. 29-10-1991
	D	dd. 15-10-1991
	C	dd. 29-08-1991
	B	dd. 15-8-1991
	A	dd. 15-7-1991

b-4971/5


projekt: Nieuwbouw kantoorgebouw a/d Parallelweg te HEERLEN
opdrachtgever: Boprisad BV Bisschopsmolenweg 3d 6211 HZ Maastricht
onderdeel: BESTEKTEKENING tel 043-215556
schaal: 1:100 datum: 25-10-1990

atelier 80 bv bna
jo beek wim crombach arch avb ad dumont
Rijn de Boecstraatstraat 10 6411 GB Heerlen Tel 045-715755
buro voor: architectuur stedebouw interieur adv.
fax 045-742299


b-4971/5

b-4971/6

b-4971/6

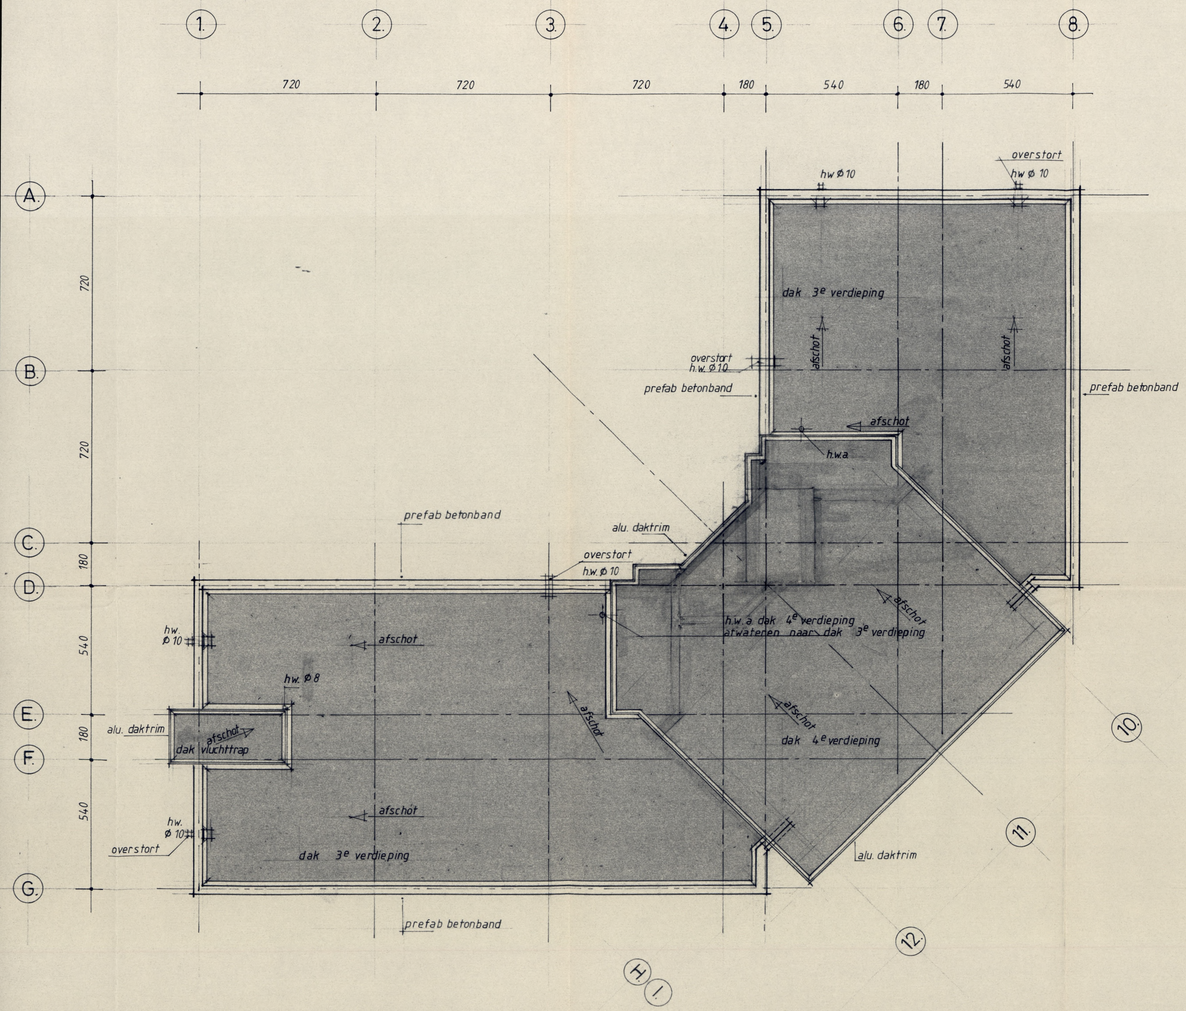

dakplan

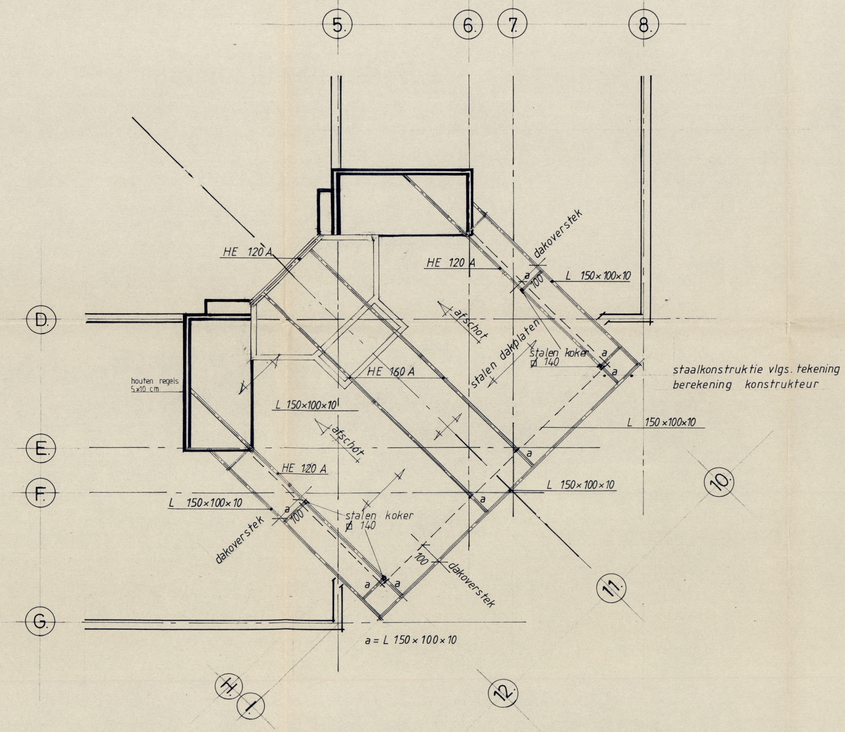

staalkonstruktie vlgs. tekening berekening konstrukteur

dak 4e verdieping

GEMEENTE HEERLEN
Bijgem. ontv.
ontv. 25 FEB. 1992
verz. 4 MEI 1992
handtek. van amb. aanv.
W 7978

Behoort bij besluit van
Burgemeester en Wethouders van
Heerlen d.d. 14 MEI 1992
Mil bekend.
het hoofd van de afd. (B.W.V.)

dakplan _ dak 4e verdieping

Gewijzigd :	
C	dd. 29-10-'91
B	dd. 15-10-'91
A	dd. 15-7-'91


b-4971/6

projekt: Nieuwbouw kantoorgebouw a/d Parallelweg te HEERLEN
opdrachtgever: Boprisad BV. Bisschopsmolenweg 3 d. 6211 HZ. Maastricht
onderdeel: BESTEKTEKENING tel. 043 _ 215556
schaal: 1:100 datum: 25.10.1990


atelier 80 bv bna
jo beek wim crombach arch avb ad dumont
Rijks de Beerenbroucklaan 10 6411 GB Heerlen Tel. 045 - 715715
buro voor: architectuur stedebouw interieur adv.
fax 045 _ 742299

b-4971/6


b-4971/7

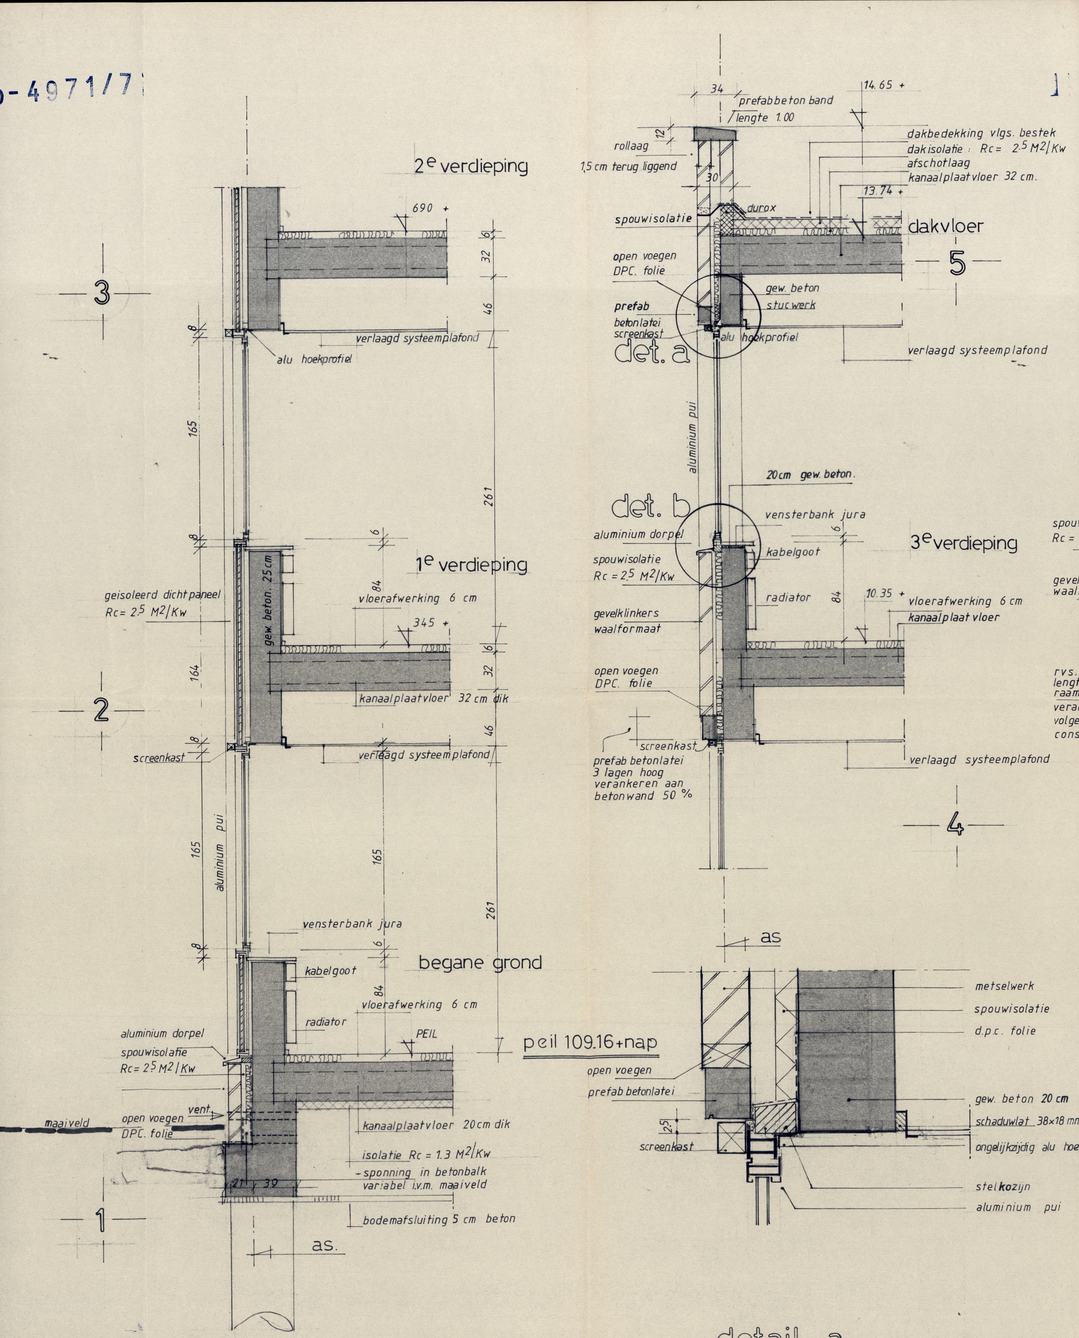


detail a
schaal 1 : 5

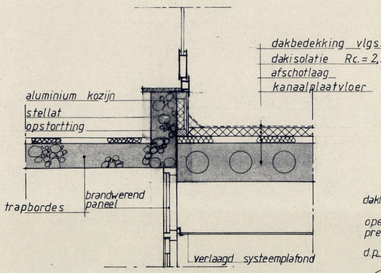


det. dakdeur noodtrap

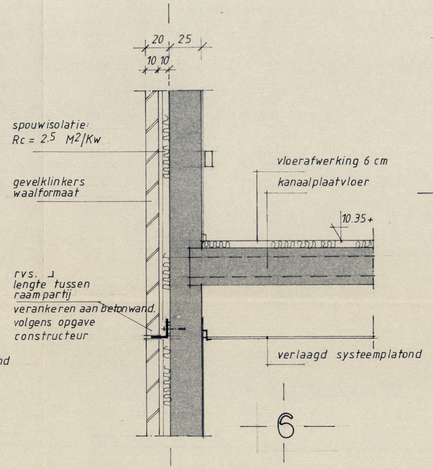

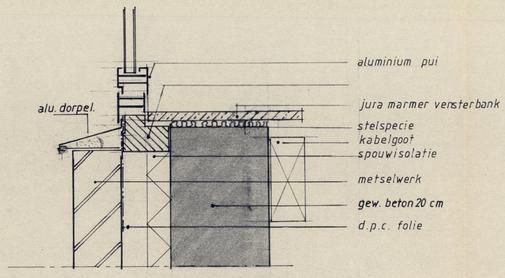

detail b
schaal 1 : 5

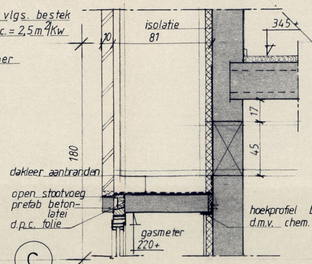

det. luchtbeh. kanaal

platte grond hoofdtrappenhuis - lift

principe details.

GEMEENTE HEERLEN
Dienst Stadsontwikkeling
Bouw- en Woningtoezicht
Ingekomen 25 FEB. 1992
Akkoord 4 MEI 1992
Het hoofd van afd. B.W.
7978
Behoort bij besluit van Burgemeester en Wethouders van Heerlen d.d. 14 MEI 1992
Namens dezen,
het hoofd van de afd. (B.W.)

RENVOOI
- gewapende beton
- metselwerk
- spouw isolatie

GEWIJZIGD :		
	E	29-10-1991
	D	15-10-1991
	C	29-8-1991
	B	15-8-1991
	A	15-7-1991


b-4971/7

projekt: Nieuwbouw kantoorgebouw a/d Parallelweg te HEERLEN
opdrachtgever: Boprisad BV Bisschopsmolenweg 3d 6211 HZ Maastricht tel. 043-215556
onderdeel: BESTEKTEKENING
schaal: 1:20 datum: 25-10-1990

atelier 80 bv baa
jo beek wim crombach arch avb ad dumont
Ruys de Beerenbrouckdaan 10 6411 GB Heerlen Tel. 045-715755
buro voor: architectuur stedebouw interieur adv.
fax 045-724499

b-4971/7

b-4971/8

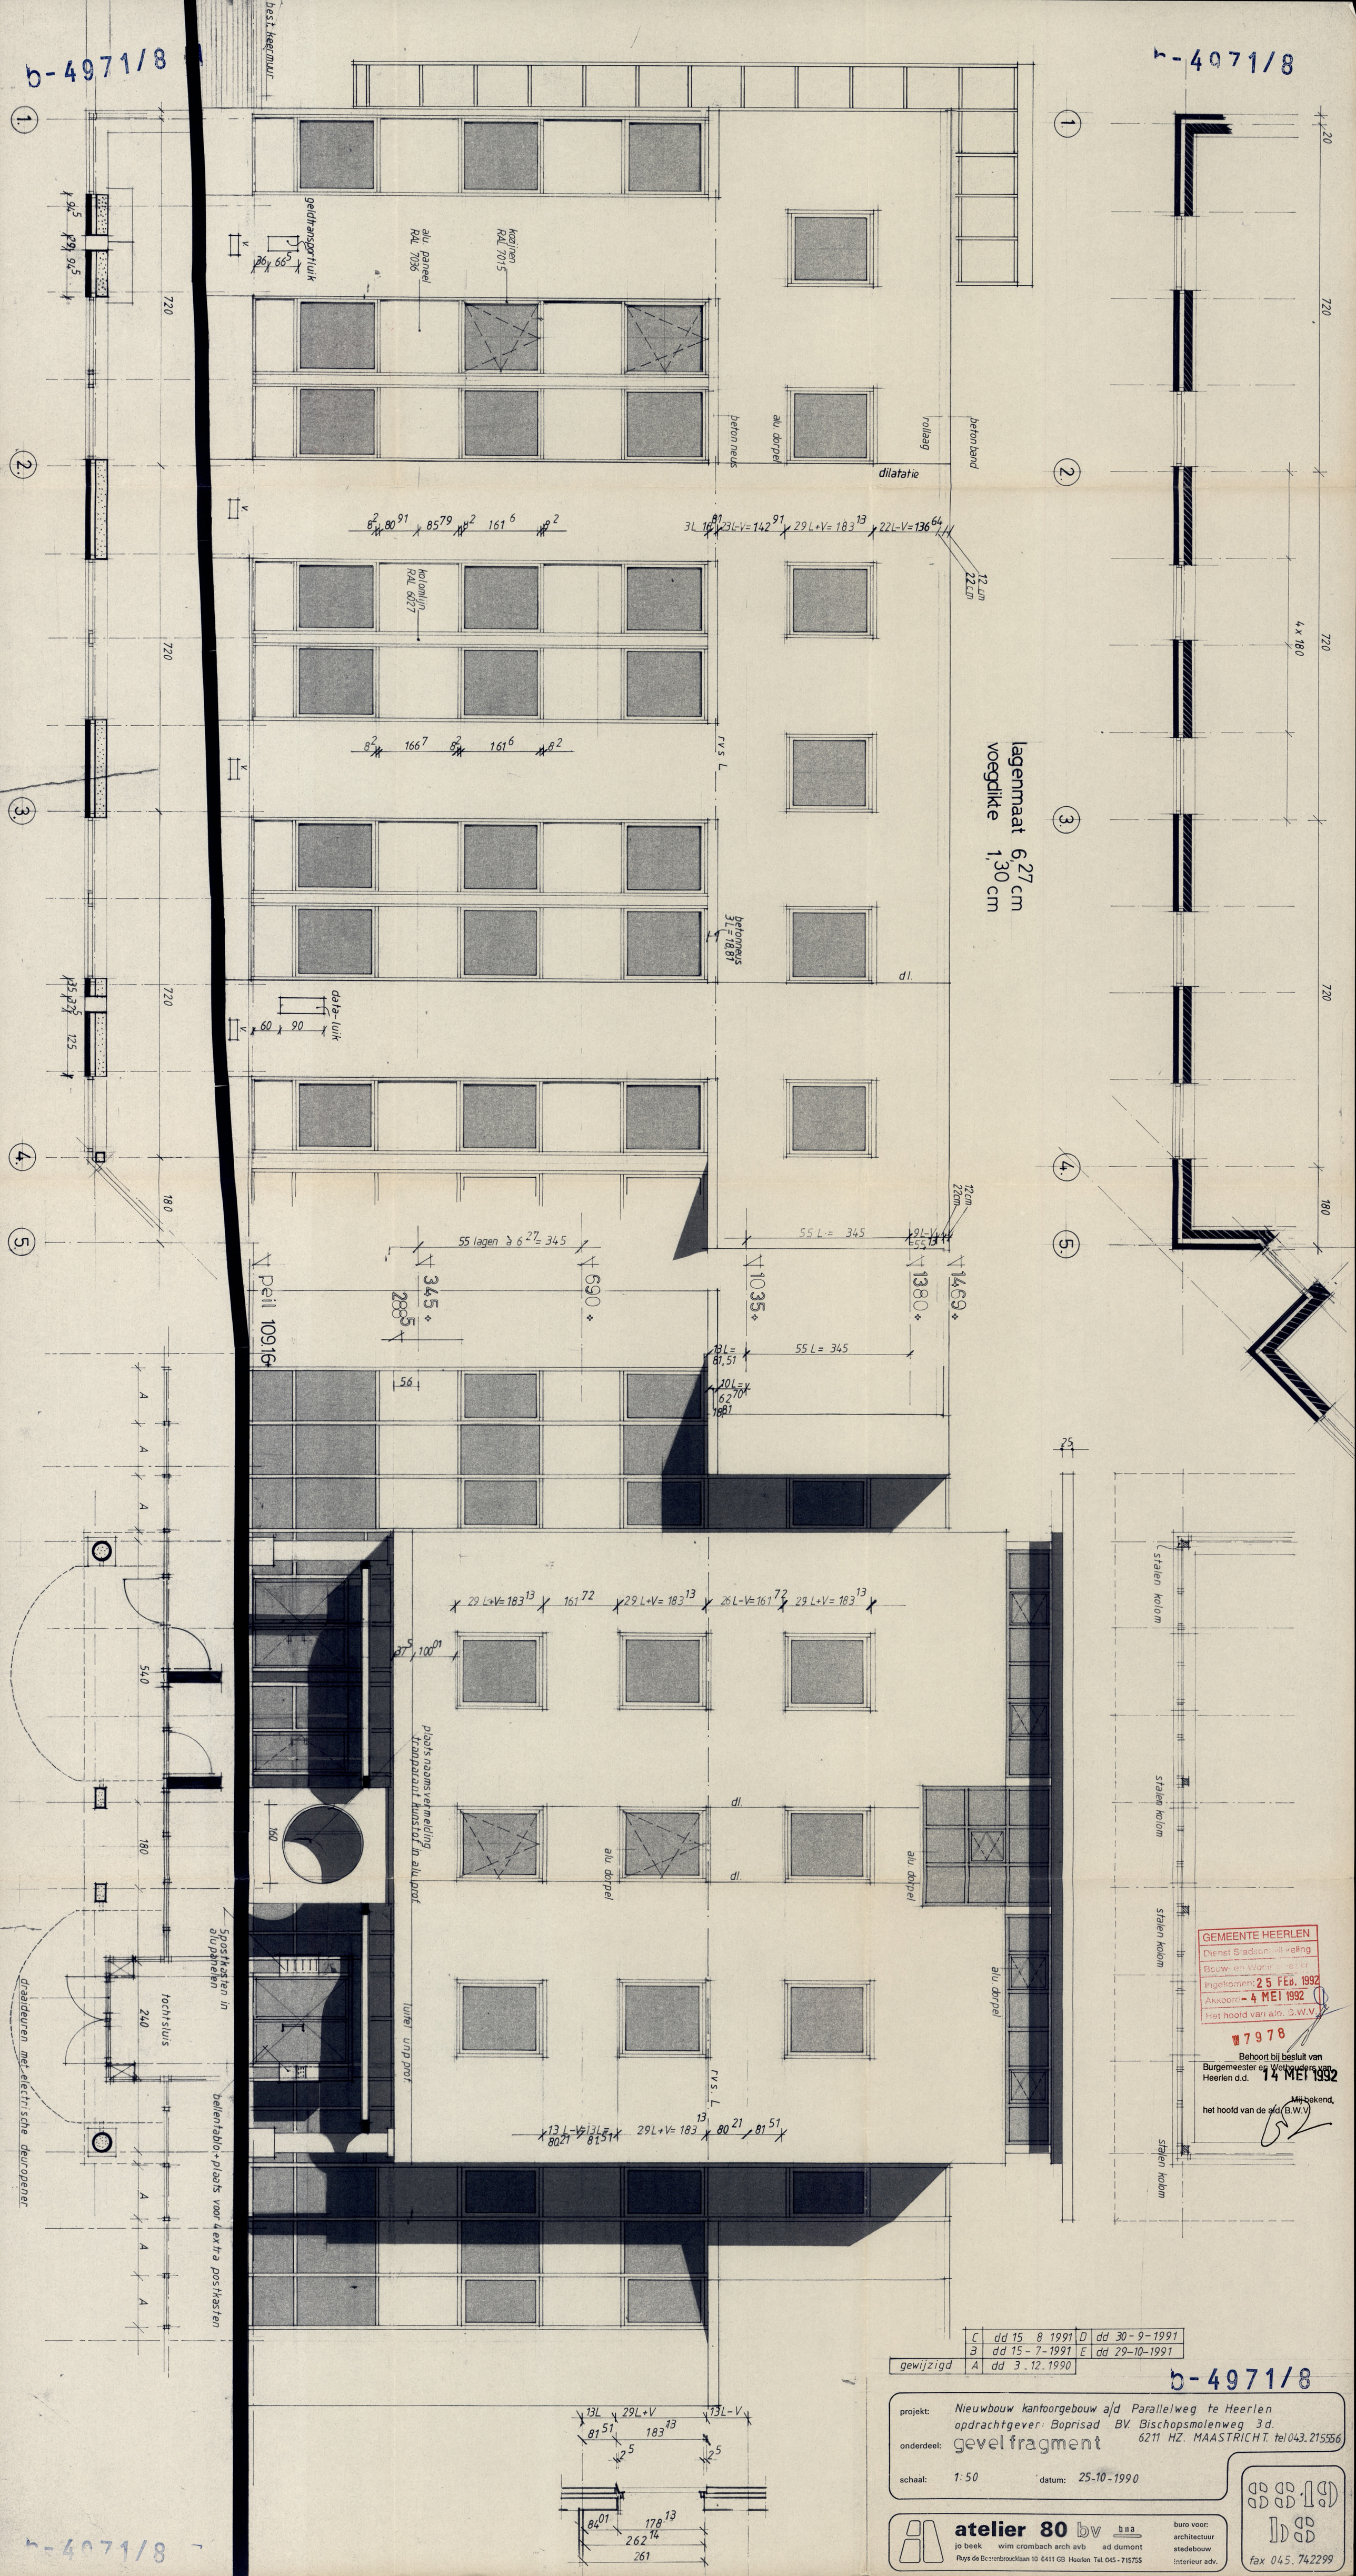

GEMEENTE HEERLEN
Dienst Stadsontwikkeling
Bouw- en Woningtoezicht
Ingekomen: 25 FEB. 1992
Akkoord - 4 MEI 1992
het hoofd van afd. B.W.V.
W 7978

Behoort bij besluit van Burgemeester en Wethouders van Heerlen d.d. 14 MEI 1992
Mij bekend,
het hoofd van de afd. (B.W.V.)

C	dd 15-8-1991	D	dd 30-9-1991
B	dd 15-7-1991	E	dd 29-10-1991
gewijzigd A	dd 3.12.1990		

b-4971/8

projekt: Nieuwbouw kantoorgebouw a/d Parallelweg te Heerlen
opdrachtgever: Boprisad BV. Bischopsmolenweg 3d. 6211 HZ. MAASTRICHT. tel 043-215556
onderdeel: gevelfragment
schaal: 1:50 datum: 25-10-1990

atelier 80 bv bna
jo beek wim crombach arch avb ad dumont
Rhijn de Bemmenbrouckslaan 10 6411 GB Heerlen Tel. 045-715755
buro voor: architectuur stedebouw interieur adv.
fax 045-742299

b-4971/8