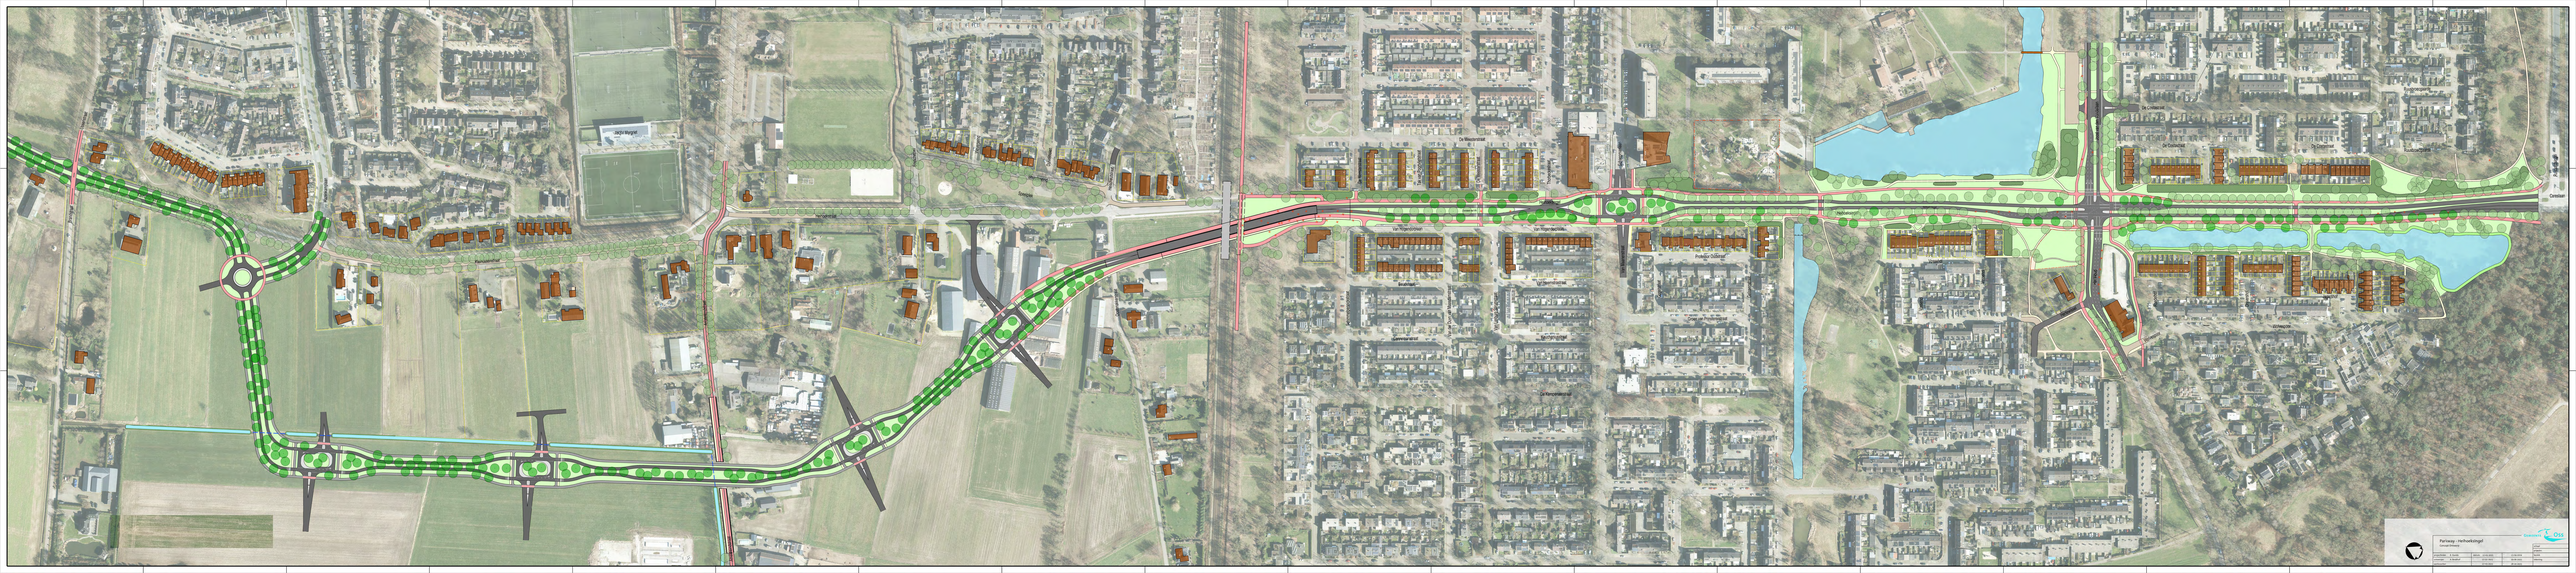

Ussenstraat
Brandstraat
Kleinussenstraat
Hazenkamplaan
Kleinussenstraat
RKSV Margriet
Amsteleindstraat
Heihoekstraat
Bosschepad
Wevereind
Duivelmolen
Smouteneind
Speelplek
Heischeutstraat
Oostenakkerstraat
De Meesterstraat
De Meesterstraat
Tak van Poortvlietstraat
De Meesterstraat
Thorbeckestraat
Schaepmanlaan
Heihoeksingel
Oversteek met VRI
Van Hogendorplaan
Van Hogendorplaan
Baudstraat
Van Heemstrastraat
Schimmelpenninckstraat
Van der Duyn van Maasdamstraat
Van Limburg Stirumstraat
Cannemanstraat
Keucheniusstraat
De Kempenaerstraat
Van Maanenstraat
Professor Oudstraat
Gogelstraat
Gelissenstraat
Groen van Prinstererstraat
Heihoeksingel
Vossehol
Vossehol
Vossehol
Vossehol
Joost van den Vondellaan
De Costastraat
De Costastraat
De Costastraat
Ruusbroecgaarde
Ruusbroecgaarde
Heihoeksingel
Het Woud
Hertewissel
Roedelhof
Drijvershof
Jagershof
Wolvespoor
Ruwaardsingel
Cereslaan

GEMEENTE Oss

Parkway - Heihoeksingel

Concept Ontwerp

				schaal
				projectnr.
projectleider	R. Davids	datum 15-01-2025	3 15-04-2024	bestek
ontwerper	A. Beukhof	1 27-02-2025	4 19-06-2025	tekening
werkvoorber.		2 27-03-2025	5 28-10-2025	