


VOORGEVEL
schaal 1 : 100

ZIJGEVEL RECHTS
schaal 1 : 100




ACHTERGEVEL
schaal 1 : 100

Onderdeel	Materiaal	Kleur
Gevel	Baksteen	Rood genuanceerd
Gevelbekleding	Red Cedar	Zwart/onbehandeld
Afdekker	Zink	Onbehandeld
Dakbedekking	Dakpannen	Mat zwart
Kozijnen	Kunststof	Antraciet
Ramen/deuren	Kunststof	Antraciet

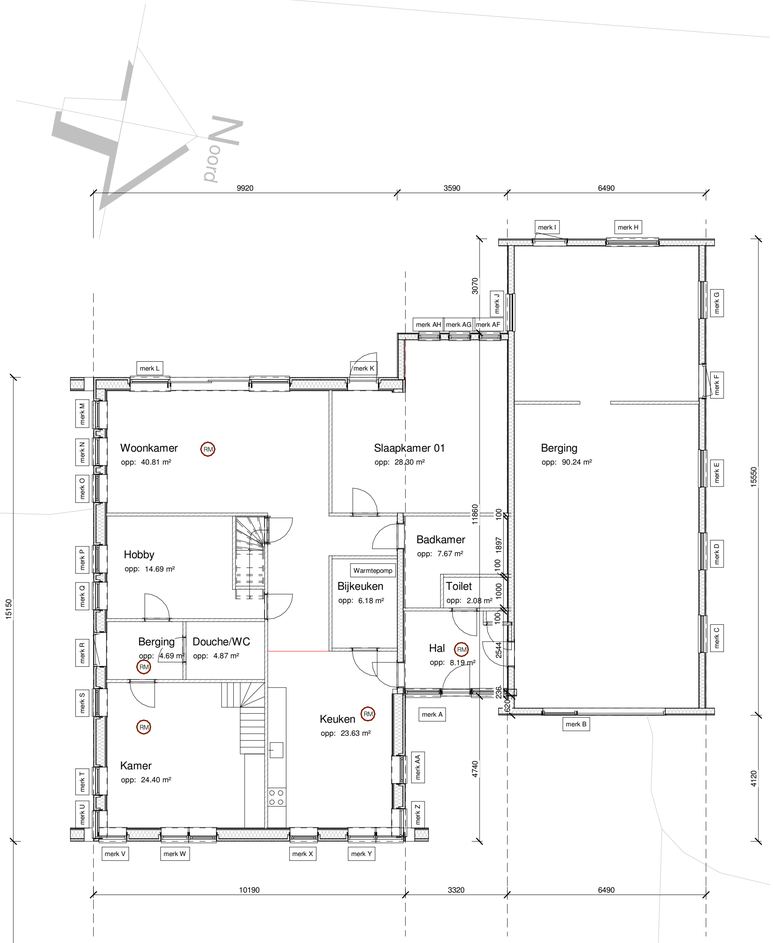


BEGANE GROND
schaal 1 : 100

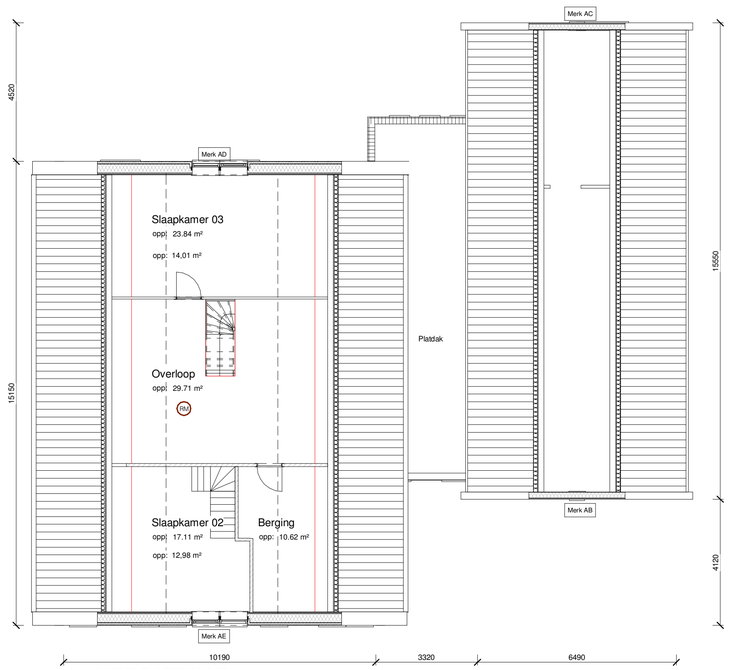

1e VERDIEPING
schaal 1 : 100

ZIJGEVEL LINKS
schaal 1 : 100

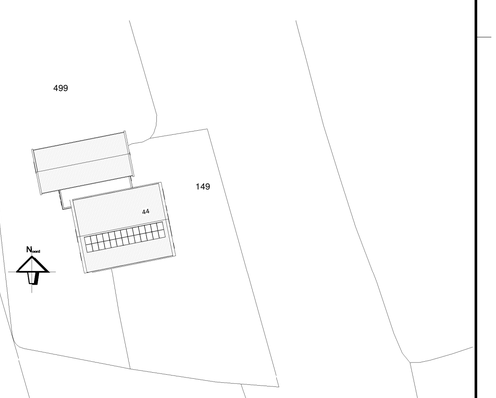

SITUATIE
schaal 1 : 500


FUNDERING-, BETON-, HOUT- EN STAALCONSTRUCTIES; AFMETING EN PROFIELZWAARTE ETC. VOLGENS BEREKENING EN TEKENING CONSTRUCTEUR

Rc-waarde MINIMAAL vloer 3,5mtr2K/W, wand 4,5mtr2K/W, dak 6,0mtr2K/W, BUITENBEGLAZING HR++
HANG- EN SLUITWERK VOLDOET AAN POLITIEKEURMERK EN NEN-5087, NEN-5096, DRAAIENDE DELEN VOORZIEN VAN MINIMAAL SKG** BESLAG

ALLE BESTAANDE MAATVOERING, DETAILLERINGEN, CONSTRUCTIES EN BODEMGESTELDHEID VOORAF DOOR AANNEMER TE CONTROLEREN



3D noord-oost gevel
schaal

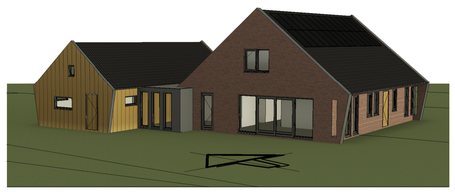

3D zuid-west gevel
schaal

ARCHITECTUUR
Ir. Grietzen A. Bergsma
MEEKESHOF 69
9089 BD WIJTGAARD
TEL: 058-2553010
Mob.: 06-50208901

A3 Bouwadvies
De Mounder 8
9005 RL WERGEA
Tel/Fax 058-2553132
Mob. 06-53362587
info@a3bouwadvies.nl

Get: 0 m 5 m A3
Schaal: 1:100 1:500
Formaat: A1
Datum: 10-07-2019

Opdrgvr: S vd Meer
Adres: Brédyk 40
9089 BV WYTGAARD

Rev. A 18-06-2019
Rev. B 14-07-2020
Rev. C 12-02-2021
Rev. D

Werk:
NIEUWE WONING
AAN DE BRÉDYK 44, 9089 BV WYTGAARD

Onderdeel:
BESTEK TEKENING

Bouwbedrijf
S. van der MEER
Brédyk 40, 9089 BV Wytgaard Tel.058-2552070 info@bbsvdmeer.nl

Tek.nr.: 18-026 BO-01d
20

24-2-2021 14:06:07 F:\A3-Bouwadvies\02-REVIT\ARCHIEF\2018\026\SvdM-BO-01c-210223.rvt