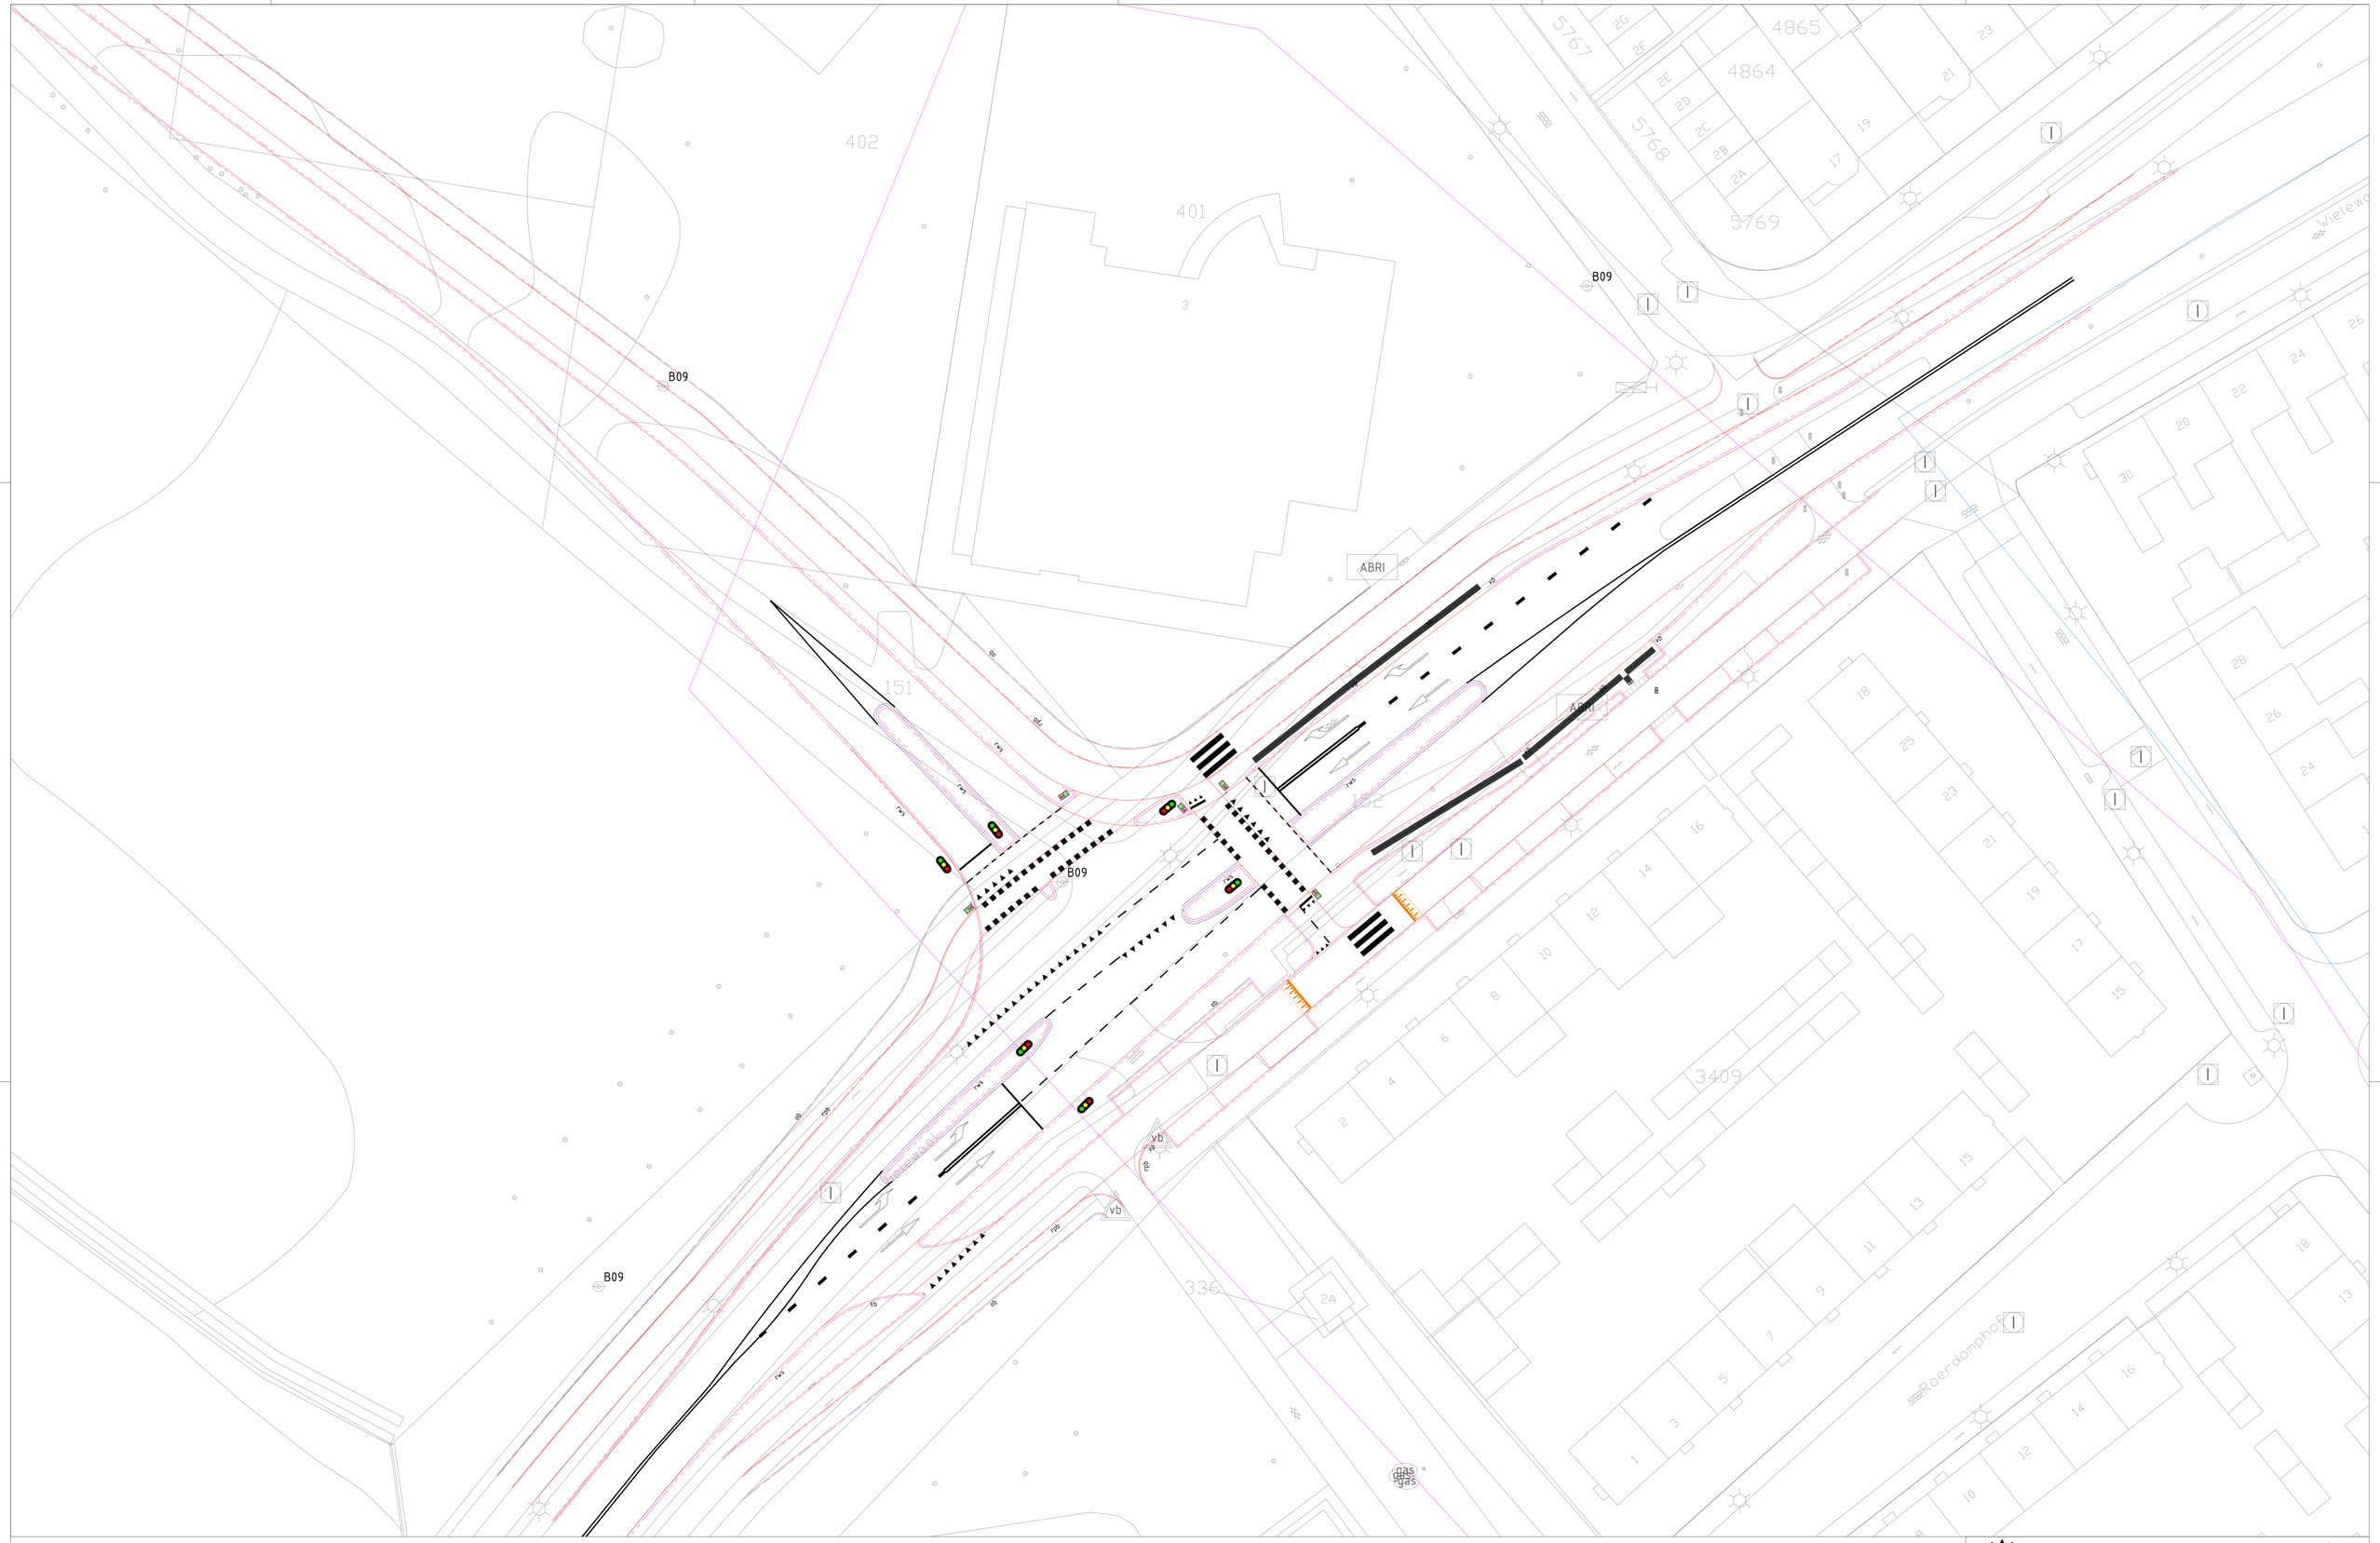

B09
B09
B09
B09
ABRI
ABRI
Wielewaal
Roerdomphof
151
152
336
3409
402
401
5767
5768
5769
4865
4864
vb
vb
rpb
rpb
rp