

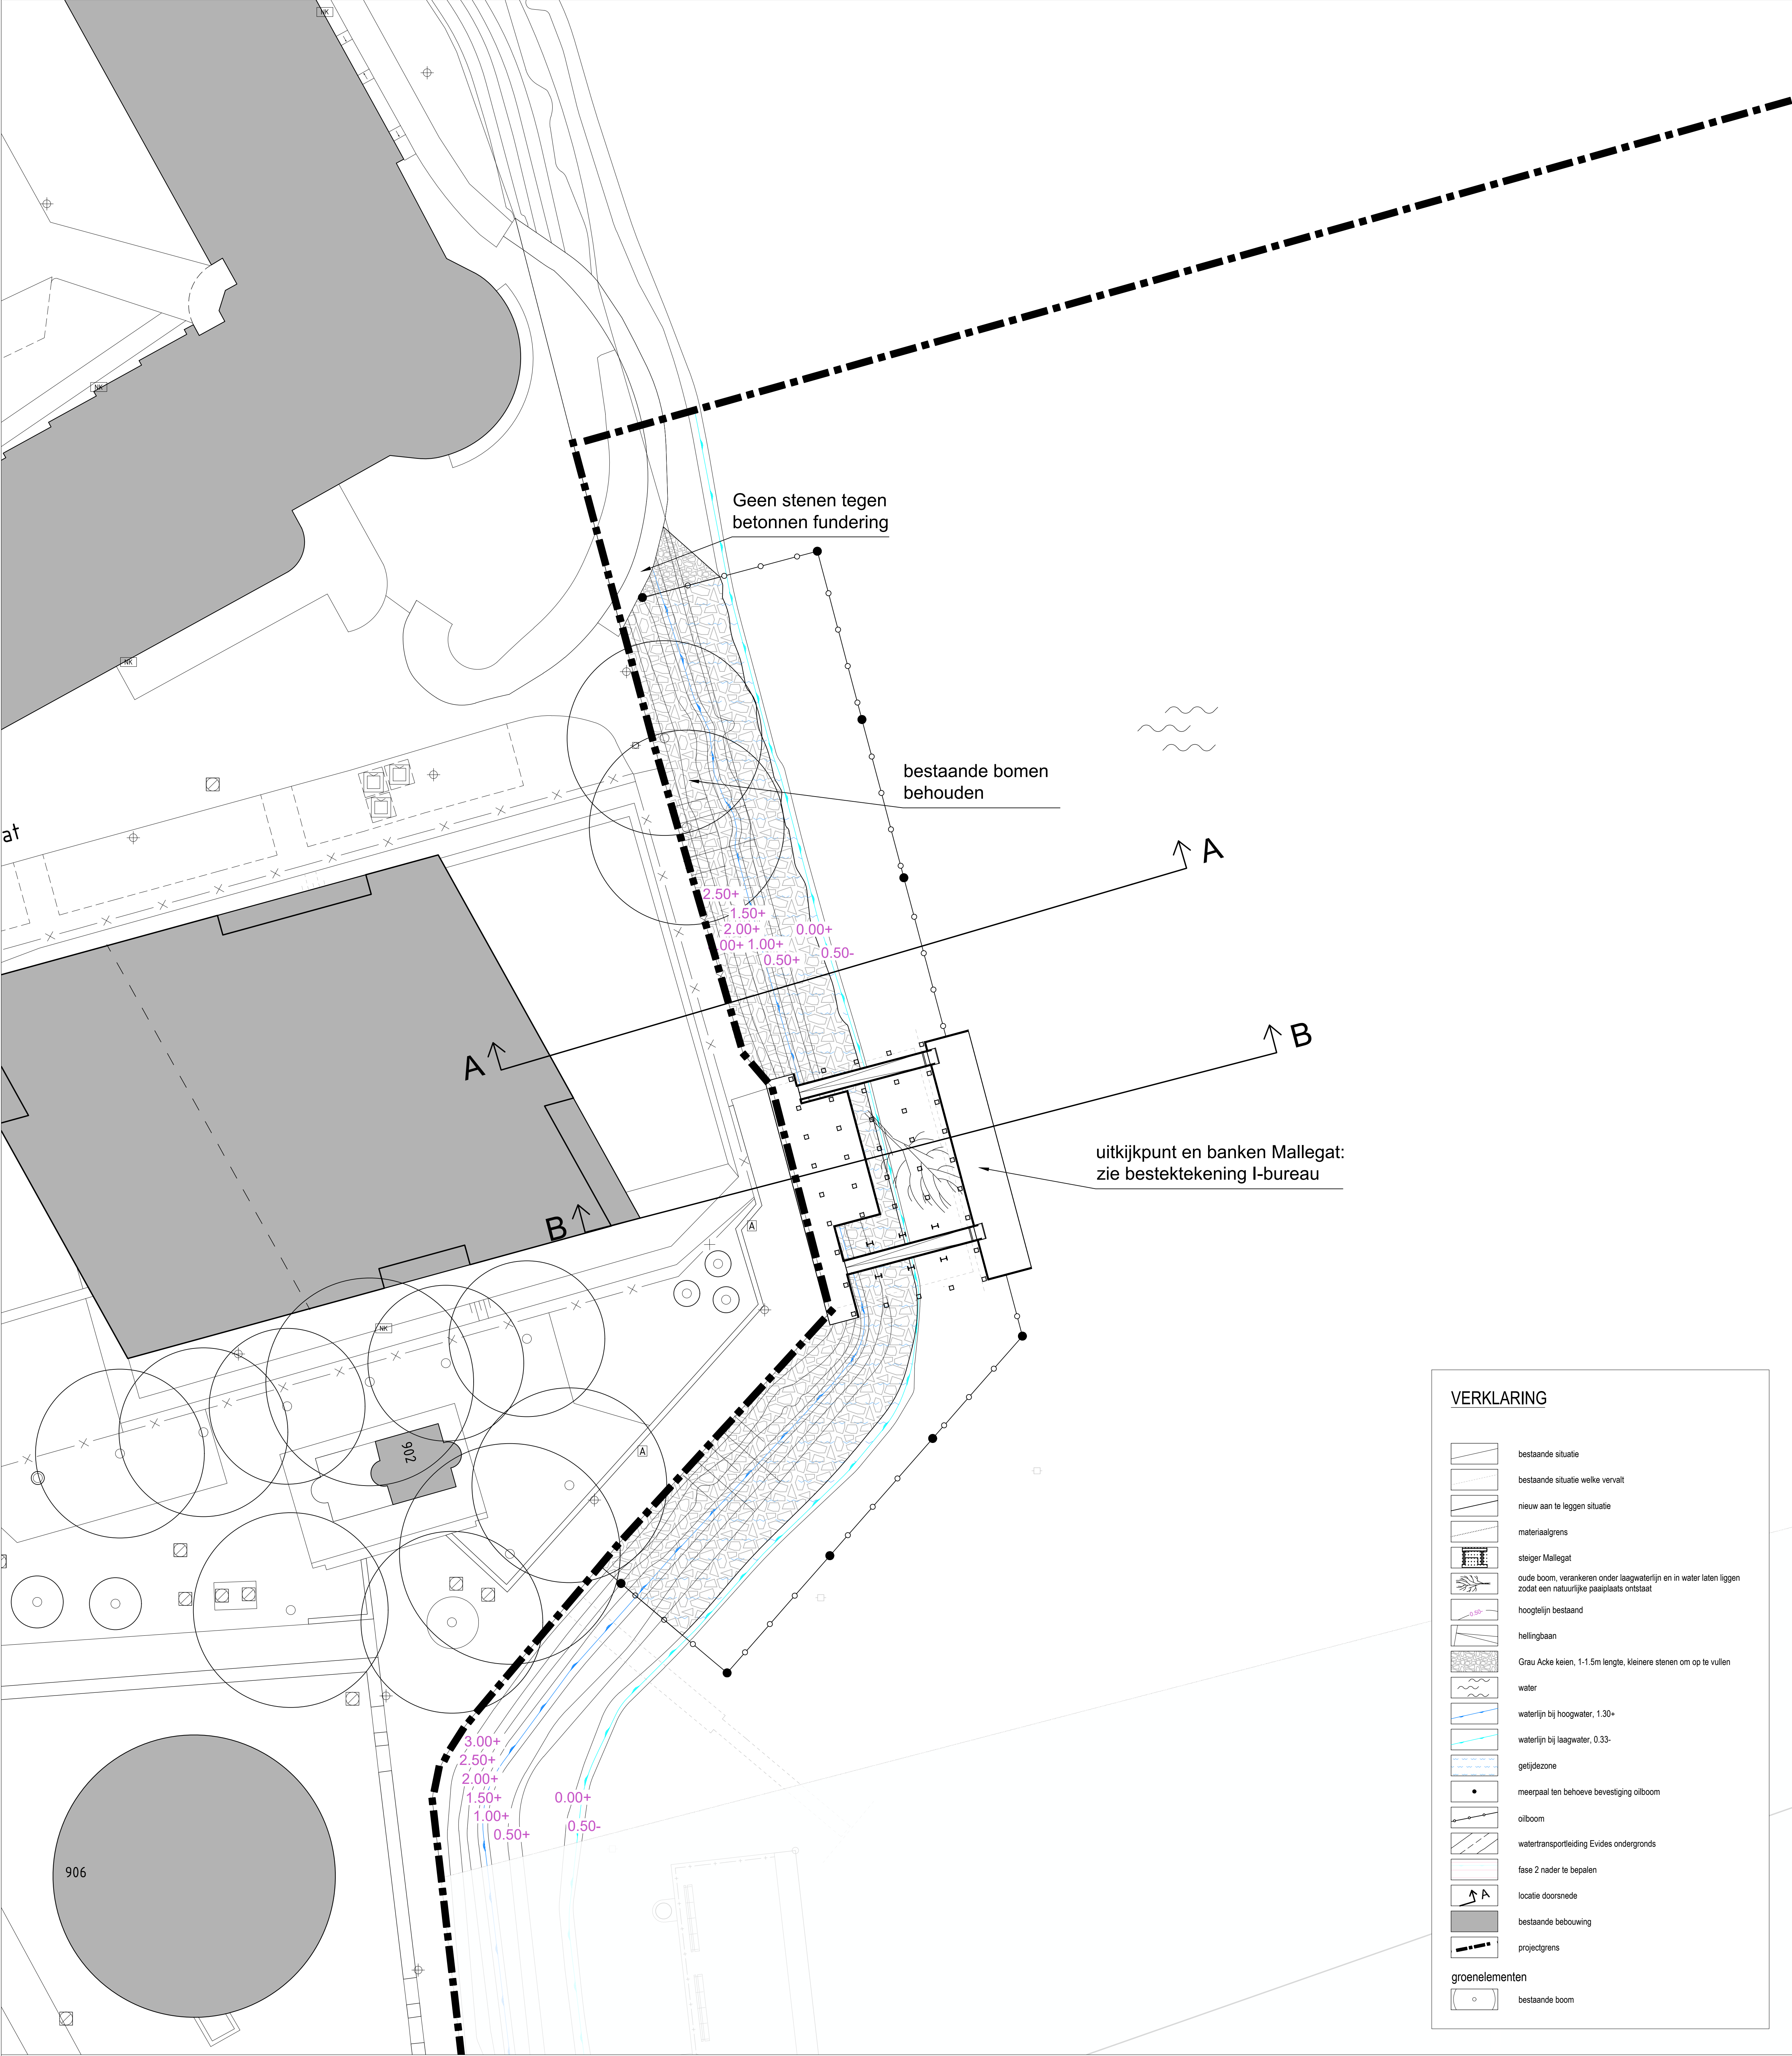
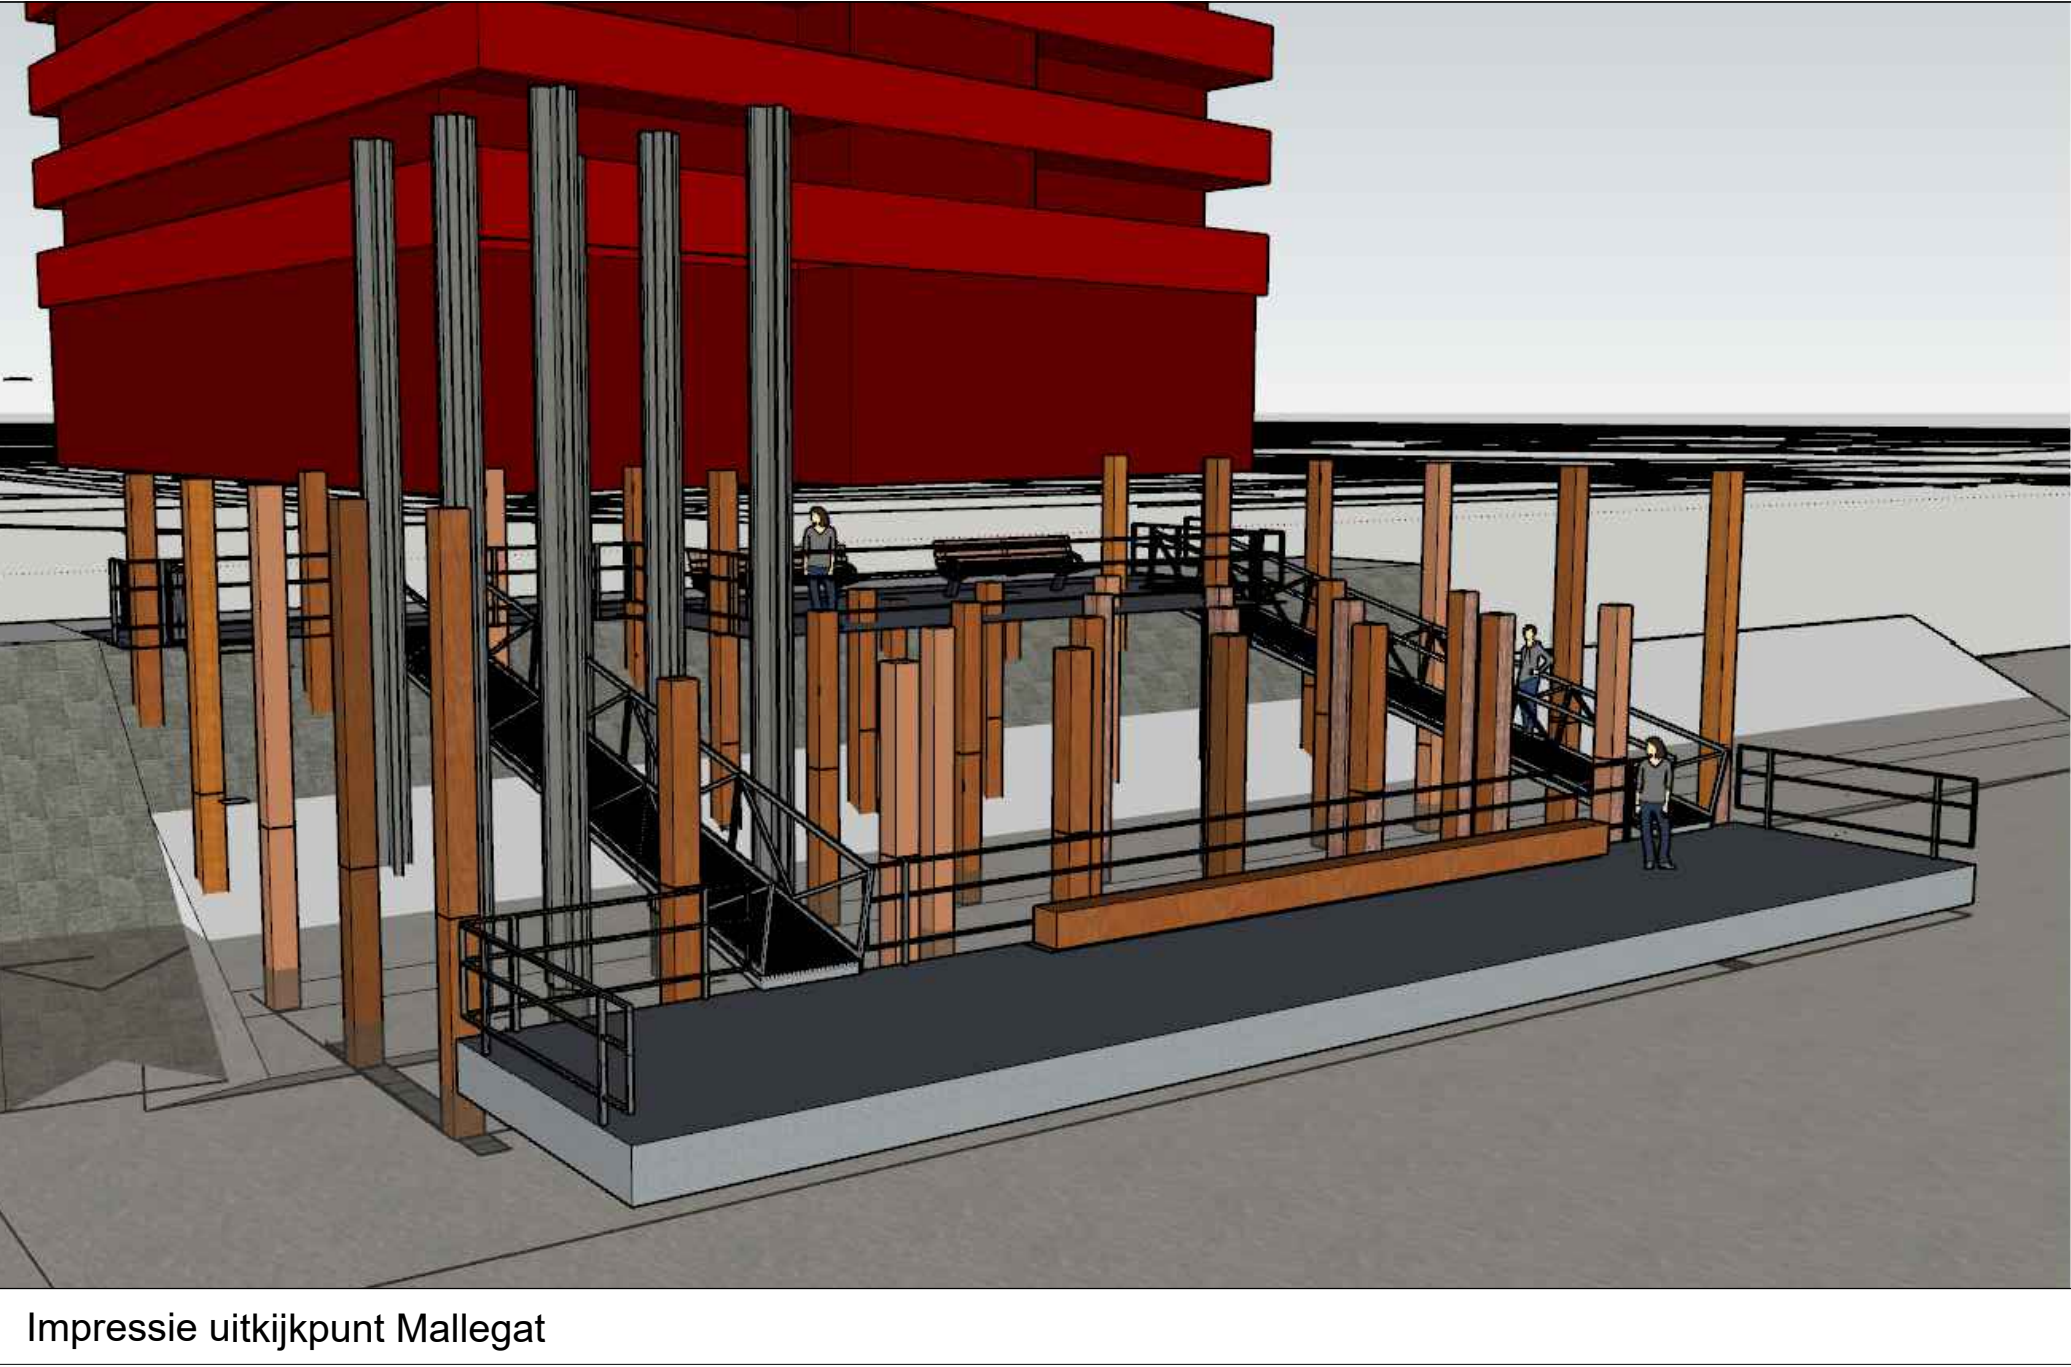


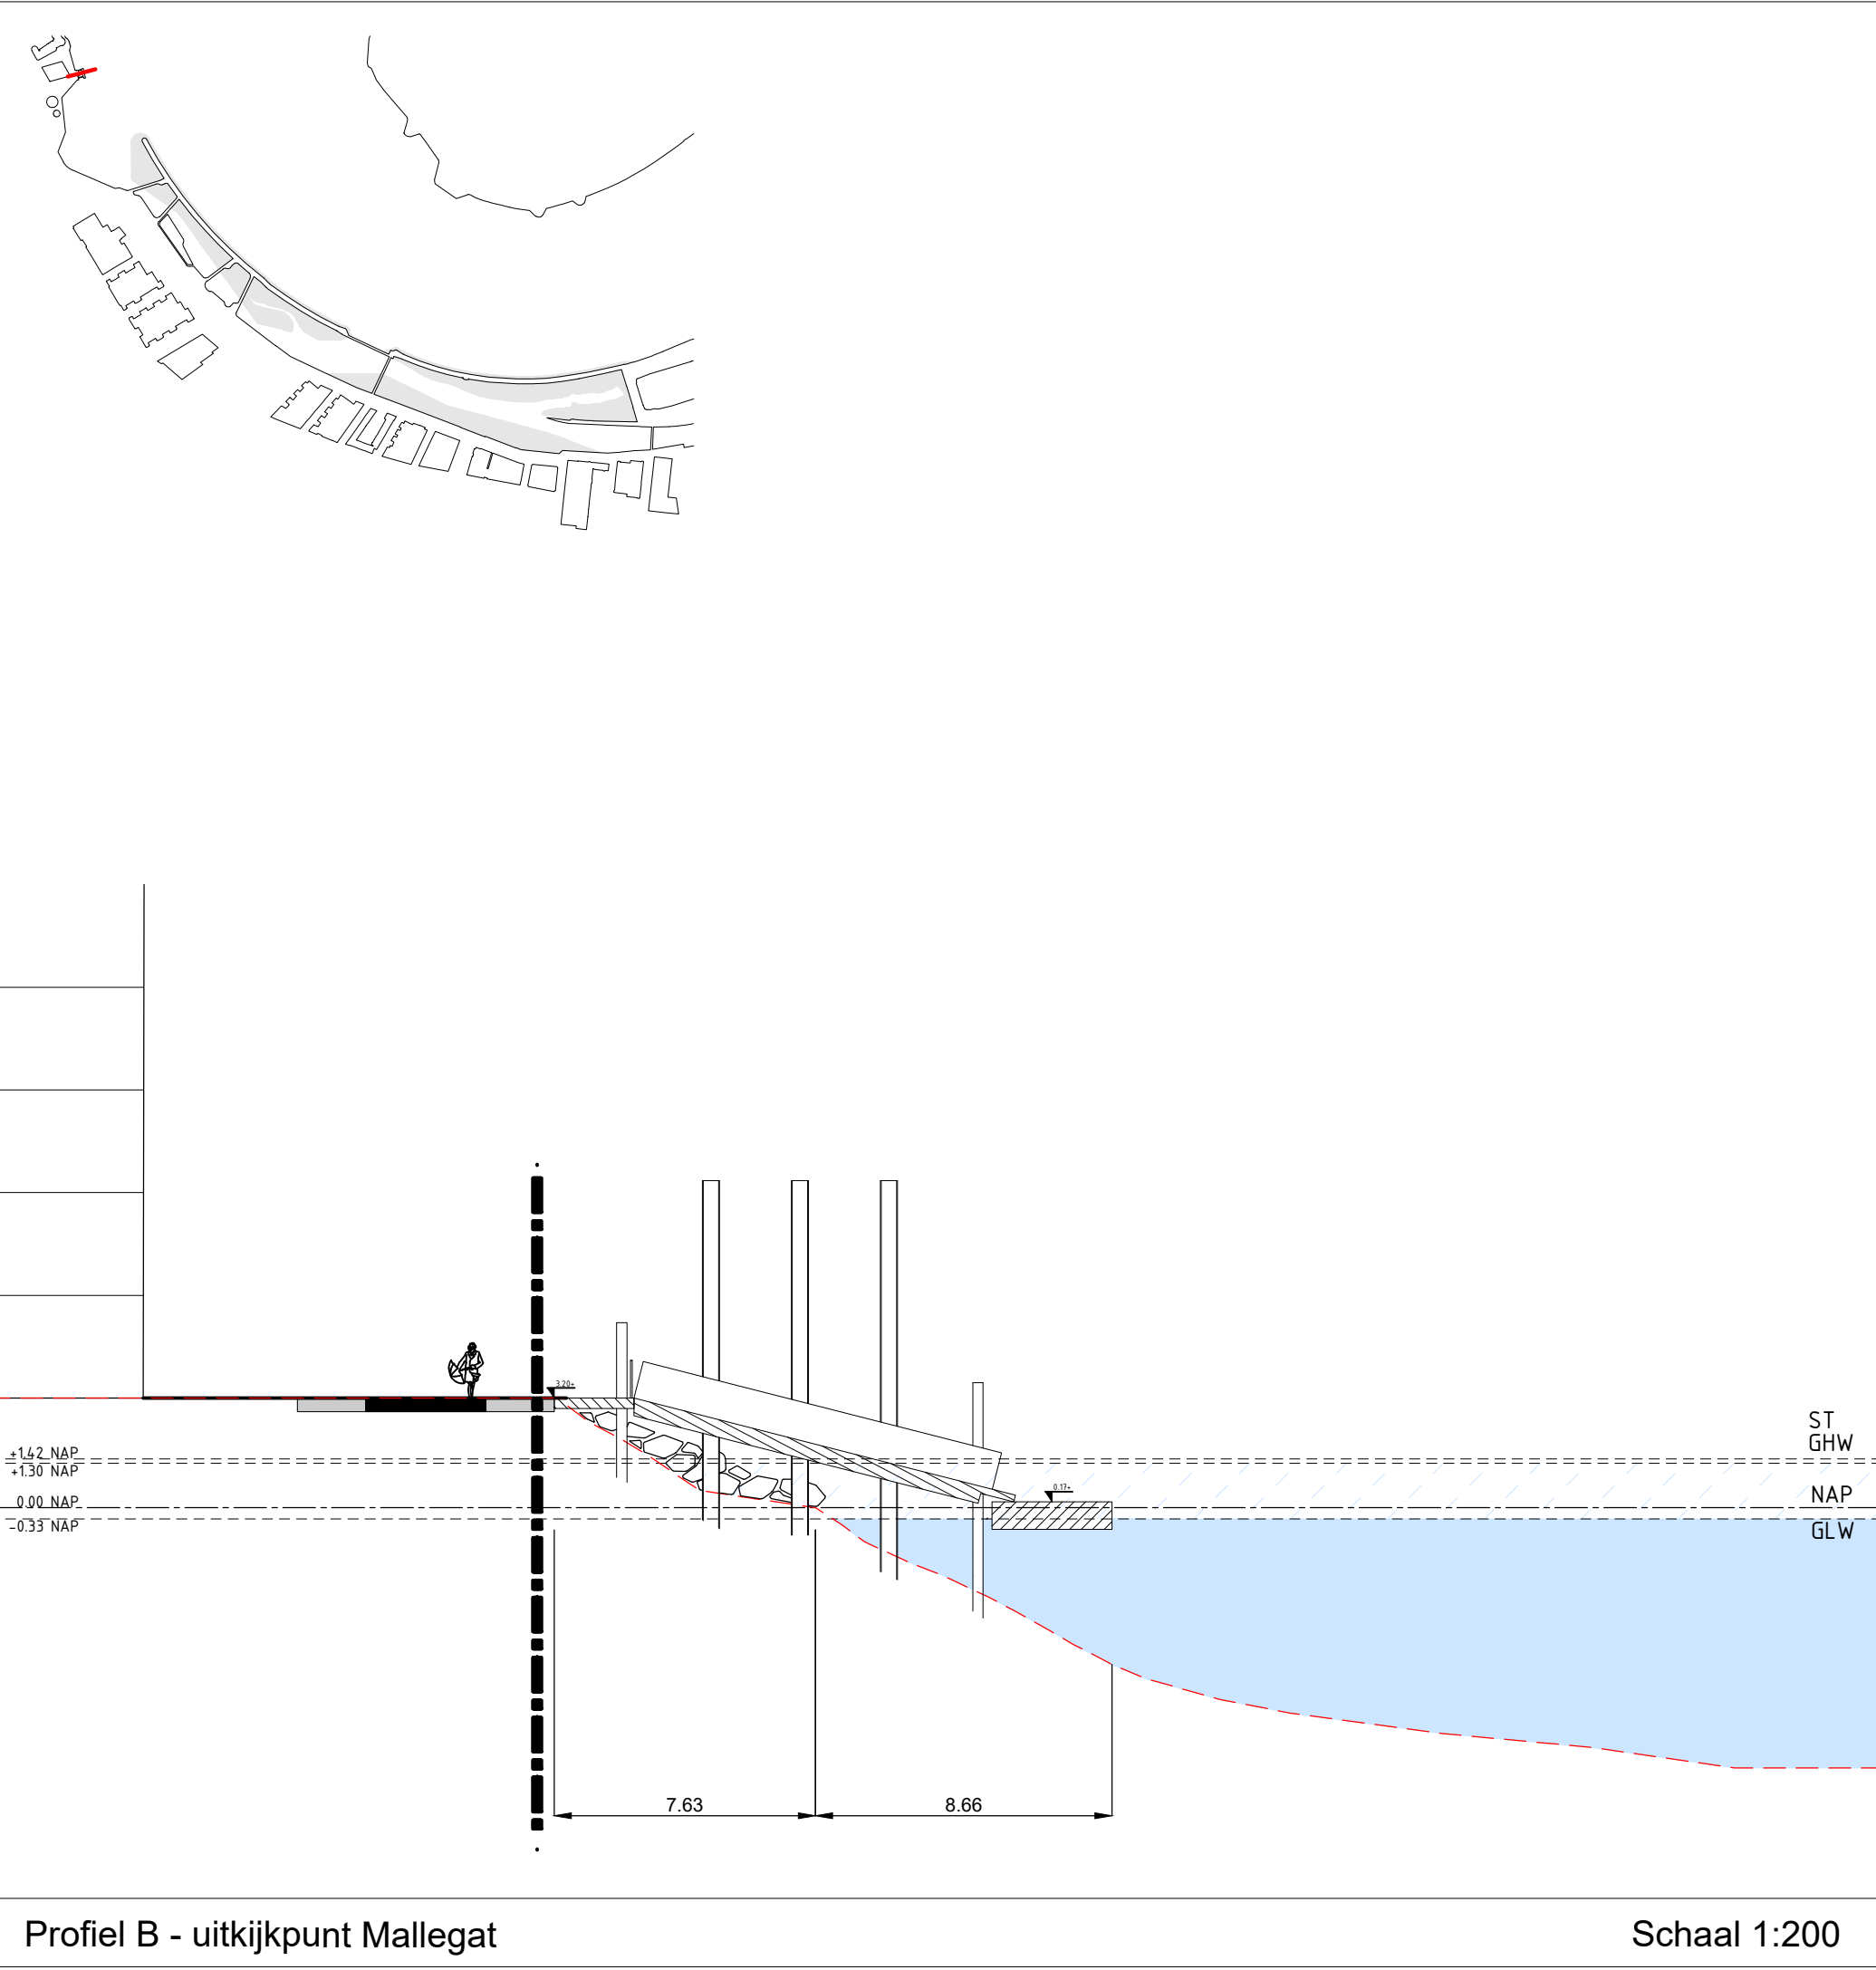

VERKLARING

	bestaande situatie
	bestaande situatie welke vervalt
	nieuw aan te leggen situatie
	materiaalgrans
	steiger Mallegat
	oude boom, verankeren onder laagwaterlijn en in water laten liggen zodat een natuurlijke paaspots ontstaat
	hoogtelijn bestaand
	hellingbaan
	Grau Acke keien, 1-1.5m lengte, kleinere stenen om op te vullen
	water
	waterlijn bij hoogwater, 1.30+
	waterlijn bij laagwater, 0.33-
	getijdezone
	meerpoot ten behoeve bevestiging oelboom
	oelboom
	watertransportleiding Evides ondergronds
	fase 2 nader te bepalen
	locatie doornade
	bestaande bebouwing
	projectgrans
groenelementen	
	bestaande boom

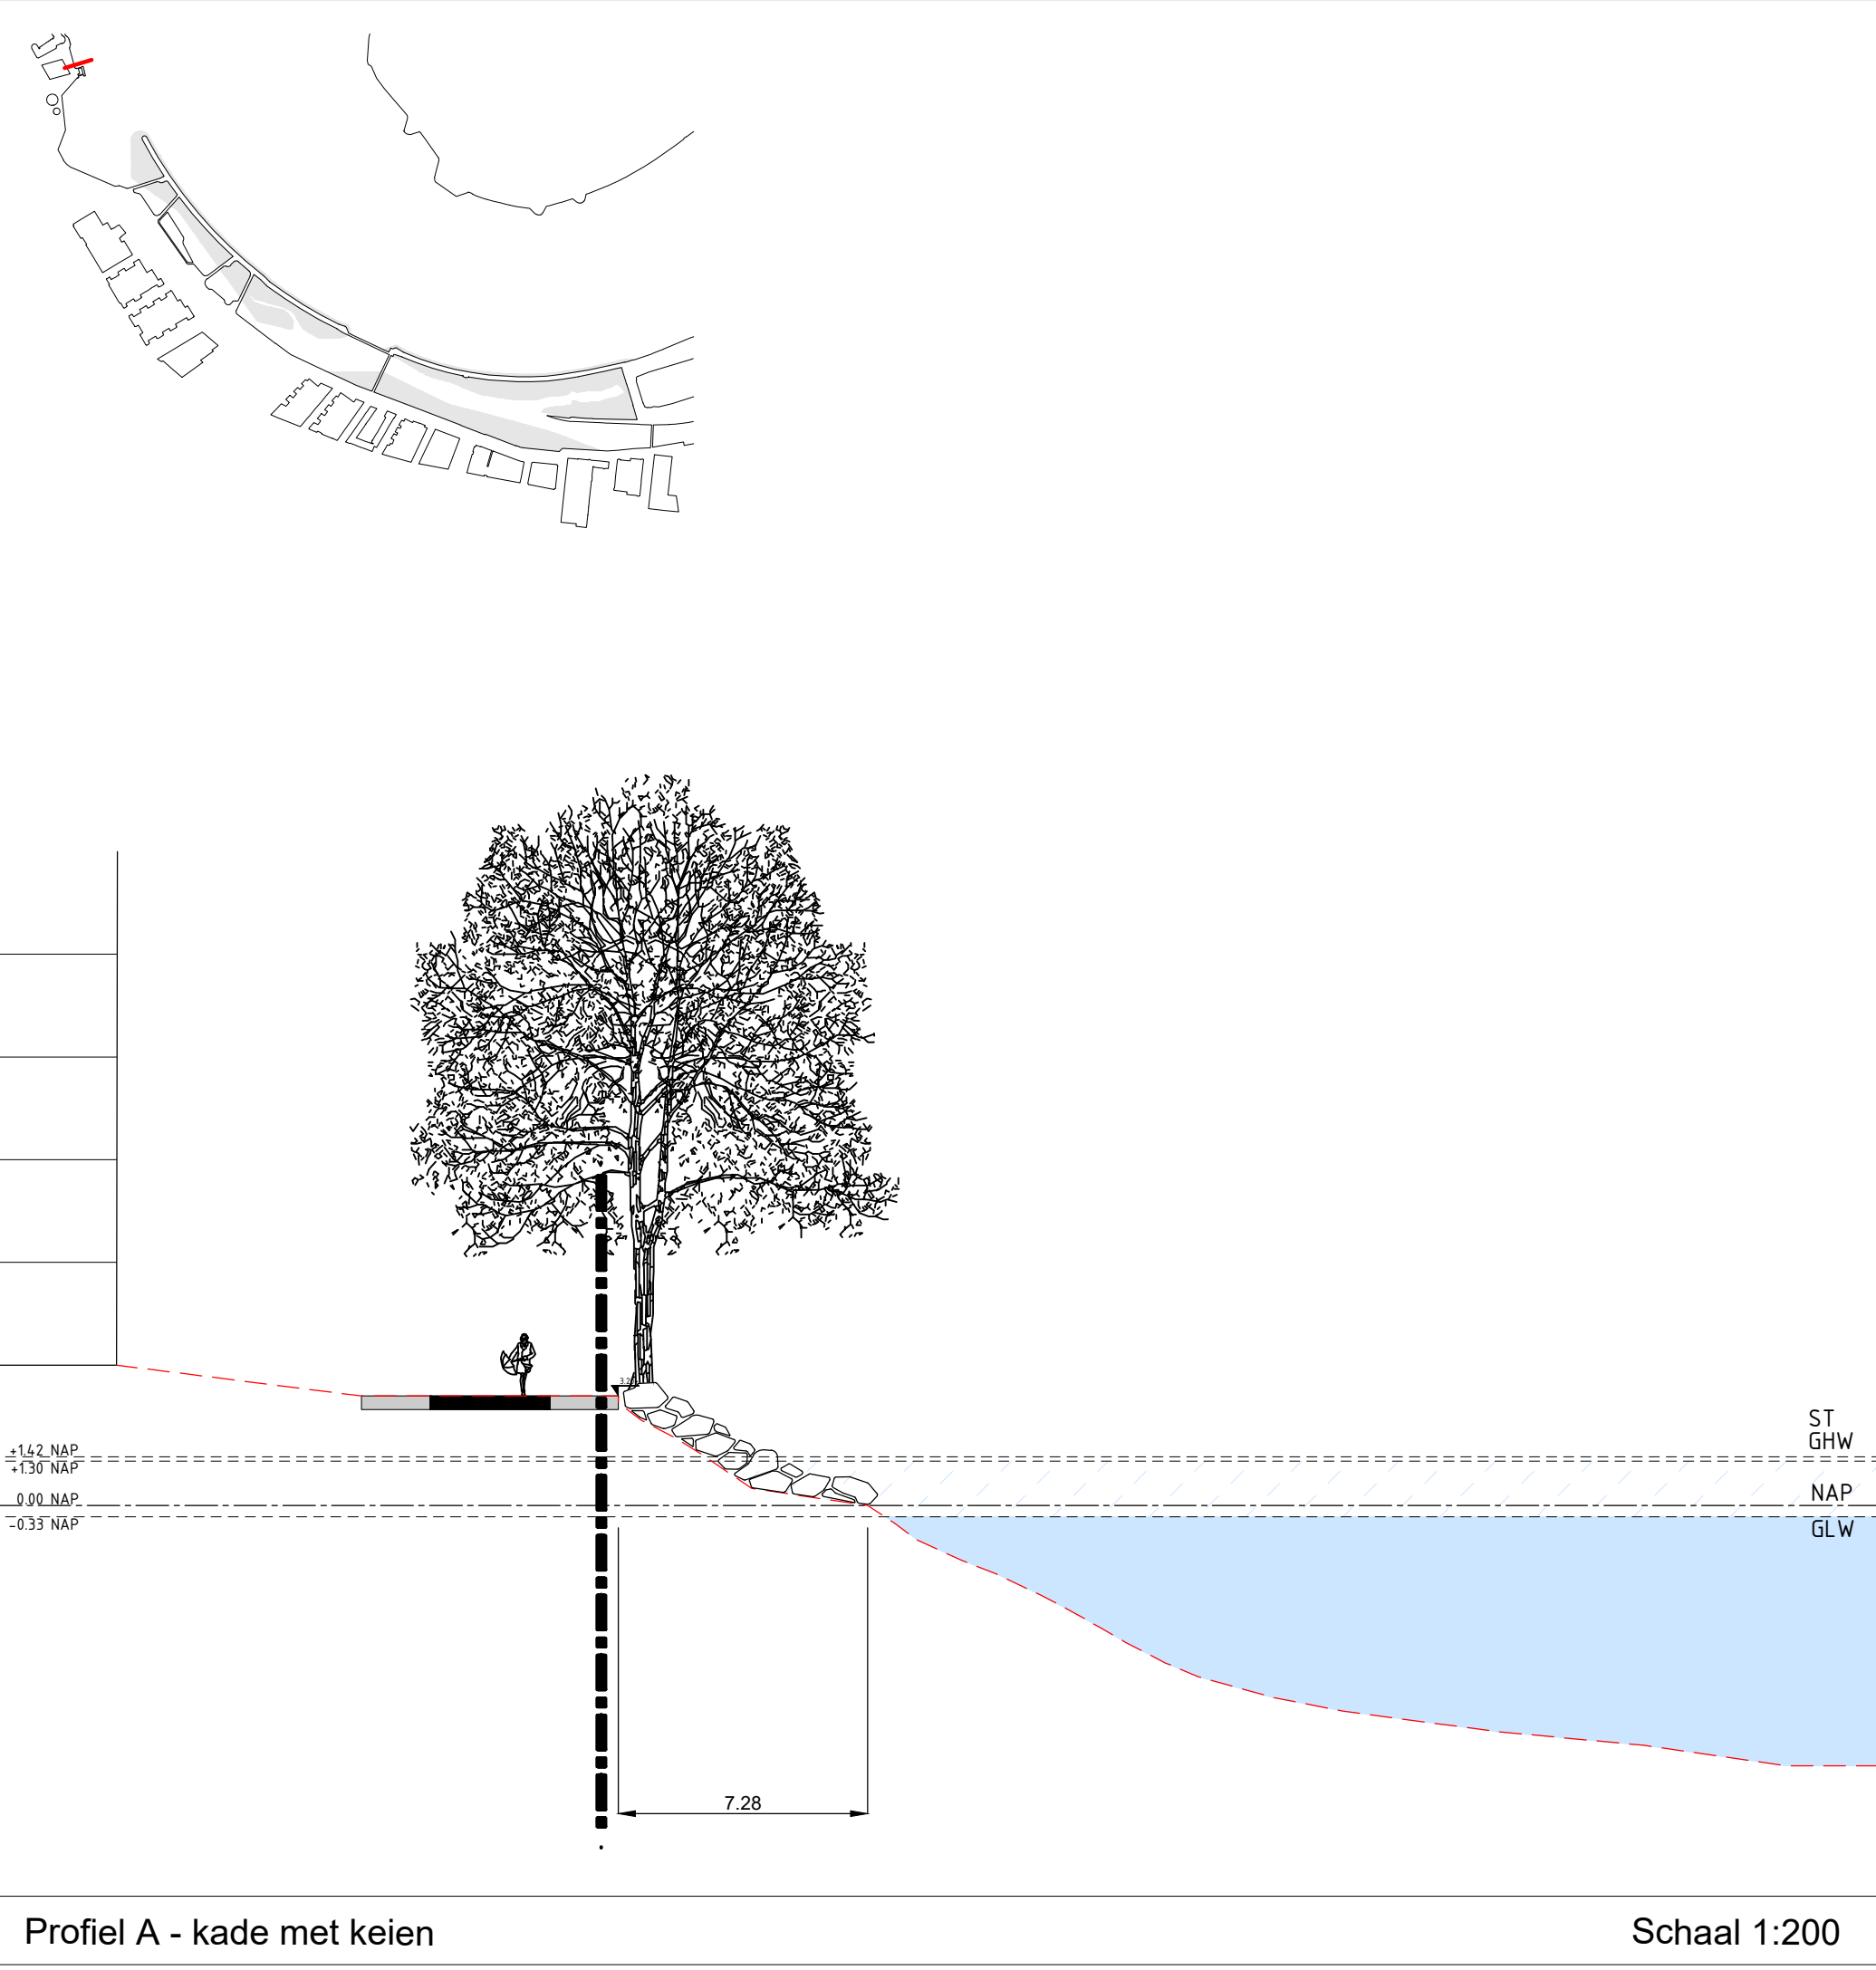


Bomen tussen keien, bron foto: Brooklyn Bridge Park, Michael van Valkenburgh Associates (2024)



Keien op helling, bron foto: Brooklyn Bridge Park, Michael van Valkenburgh Associates (2024)

Akkoord Team Operbare Ruimte - voorzitter	M.M. Engbertink	18-04-2024	Maarten Plooi	30-05-2024	GUZ
Akkoord Stadsontwikkeling - projectmanager	G.L. Peels	11-04-2024	Maarten Plooi	06-04-2024	VUZ-2
Akkoord Stadsontwikkeling - manager operbare werken gebied	H.F. Heijden	24-05-2024	Maarten Plooi	15-08-2023	VUZ
Vastgesteld Stadsontwikkeling - gebiedscoördinator			Gedebied door	Datum	Versie

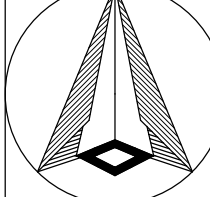

Inrichtingsplan ter vaststelling
Getijdenpark Feijenoord
IJsselmonde - Veranda plus / Feijenoord - Feijenoord

Schaal: 1:200
Formaat: A3L
Ruimte: 8730

Gemeente Rotterdam
Stadsontwikkeling
Ruimtelijk Ontwerp & Advies

Bestandsnaam: YS_OU_IP_GetijdenparkFeijenoord.dwg
TE - 21 / 00063

Bladzijde: 4/6