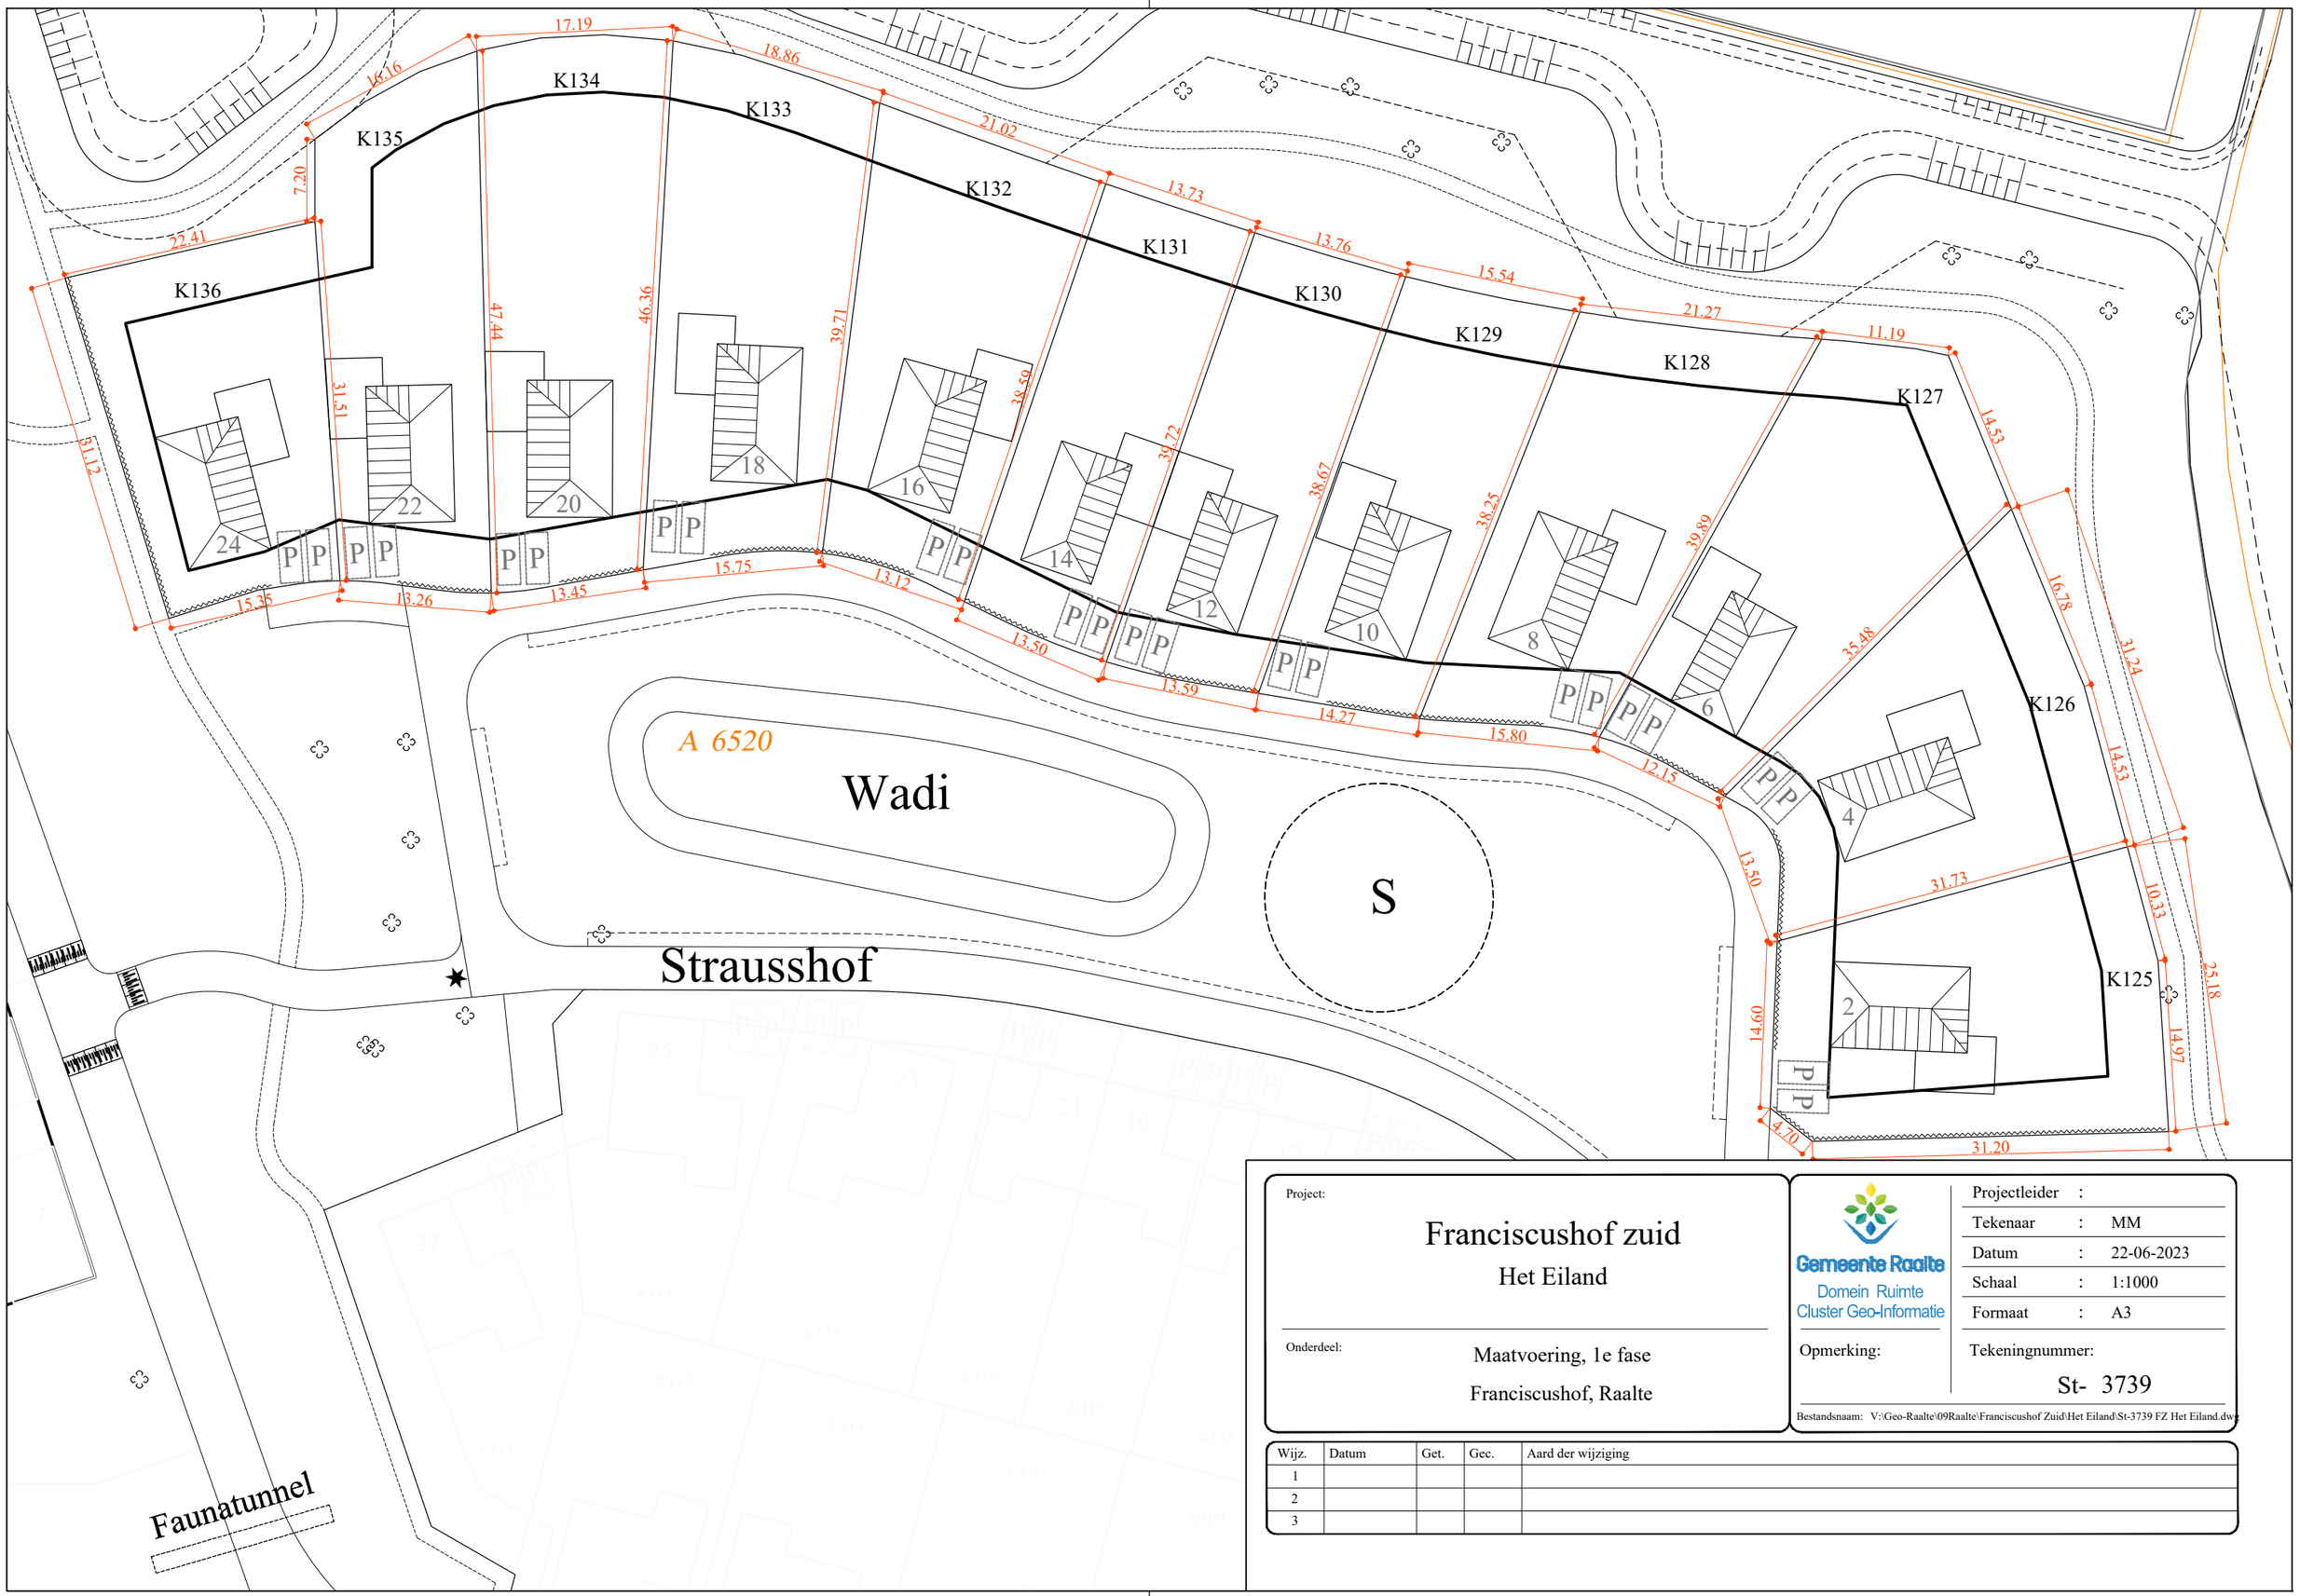


Project:

Franciscushof zuid

Het Eiland

Onderdeel:

Maatvoering, 1e fase

Franciscushof, Raalte

Gemeente Raalte
Domein Ruimte
Cluster Geo-Informatie

Projectleider	:	
Tekenaar	:	MM
Datum	:	22-06-2023
Schaal	:	1:1000
Formaat	:	A3

Opmerking:

Tekeningnummer: St- 3739

Bestandsnaam: V:\Geo-Raalte\09Raalte\Franciscushof Zuid\Het Eiland\St-3739 FZ Het Eiland.dwg

Wijz.	Datum	Get.	Gec.	Aard der wijziging
1				
2				
3				

© Gemeente Raalte, Domein: Ruimte Cluster: Geo-Informatie.
Postbus 140, 8100 AC Raalte, Tel: 0572-347799, Mail: info@raalte.nl Web: www.Raalte.nl

Geen handmatige wijzigingen toegestaan.