

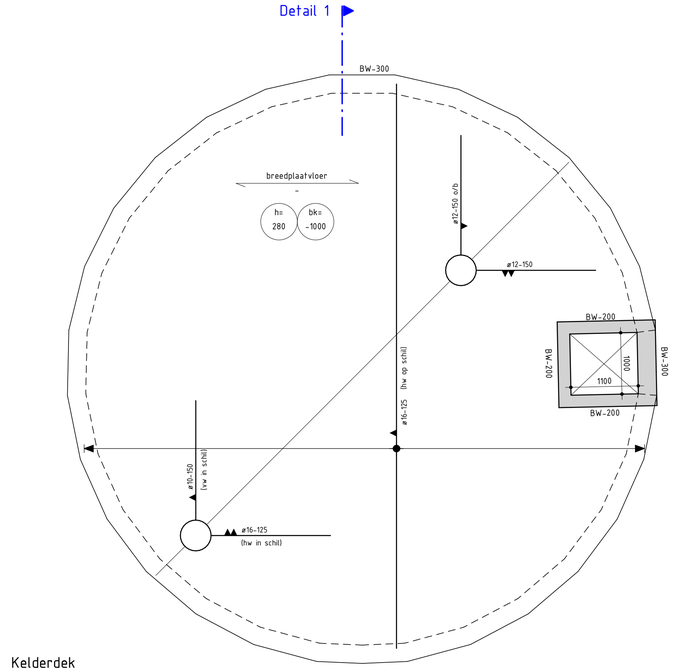



Kelderdek

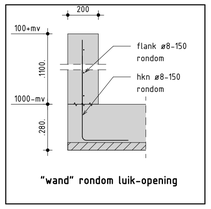


"wand" rondom luik-opening

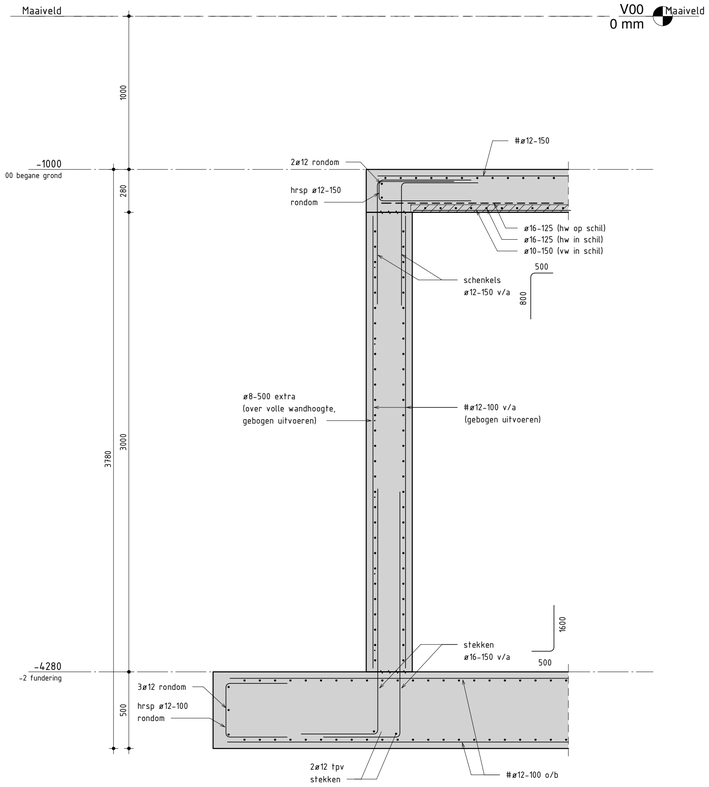

Detail 1

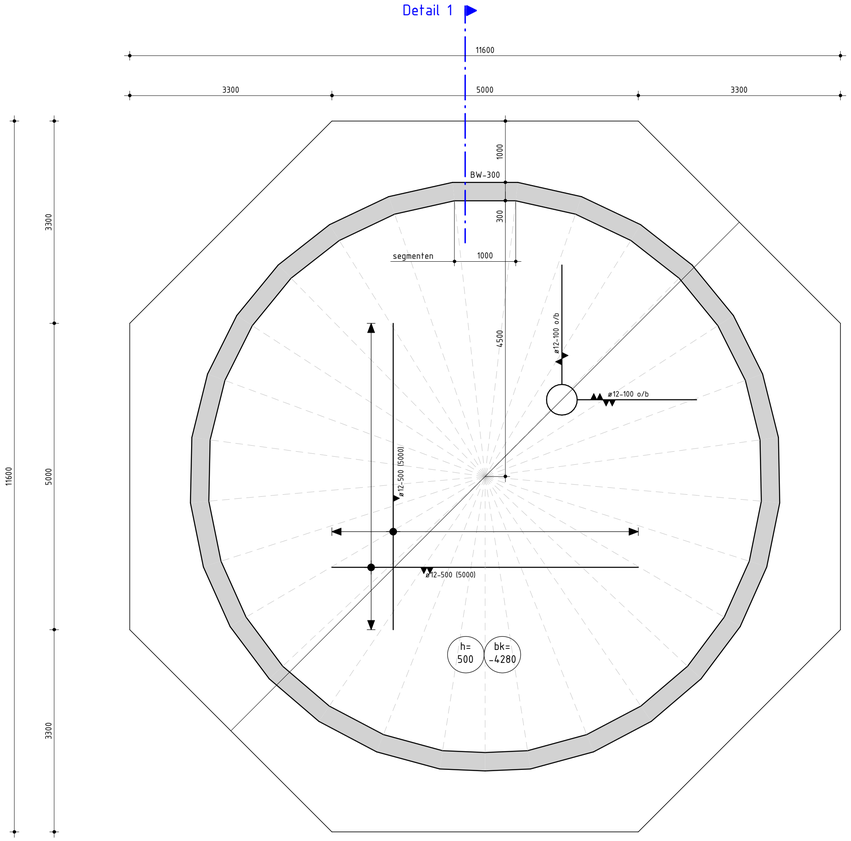

Kelderdek

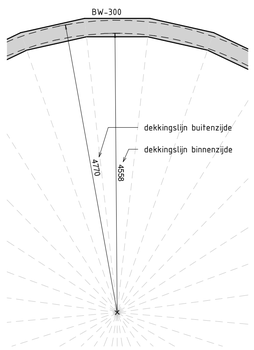

Beton

Uitgangspunten

- Milieuklasse en betondekking op buitenste wapening [mm]
- alle aansluitvlakken tussen op verschillende tijdstippen gestort beton opruwen conform NEN-EN1992-1-1 art. 6.2.5(2) classificatie ruw
- Zie ook IFC-model van Goudstikker - de Vries in het tabblad GdV onder parameter "Sterkteklasse"

betonstaal : B500

onderdeel	sterkte-klasse	onder milieuklasse	onder dekking	boven milieuklasse	boven dekking	zijkant milieuklasse	zijkant dekking
Keldervloer	C30/37	XC2	30	XC2	30		
Kelderwanden	C30/37					XC2	30
Kelderdek (BPV)	C30/37	XC2	30	XC2	30		

Renvooi arceringen

	onder de vloer	boven de vloer	onder en boven de vloer
beton i.h.w.g.			
beton prefab			
kalkzandsteen			

Almere
Assen
Emmen
Rotterdam
's-Hertogenbosch

088 - 678 03 00
info@goudstikker.nl
www.goudstikker.nl

goudstikker | de vries

project: Zionsburg te Vught

opdrachtgever: Marggraff Stichting

architect: Michiel van Loon

onderdeel: IJskelder

fase	status	werknummer	tekeningnummer
Uitvoering	definitief	20182216	U0-803
constructeur: M. Boudewijn	schaal: 1 : 50	datum: 11-01-2024	wijziging
modelleur: D. v/d Berg	formaat: A1 (594x841)	laatste wijz.	

P:\20181\20182216 VUGHT Zionsburg\4-UITvoering\Goudstikker\Tekeningen\GDN_SatV_W22_20182216_VUGHT_Zionsburg_IJskelder.rvt