
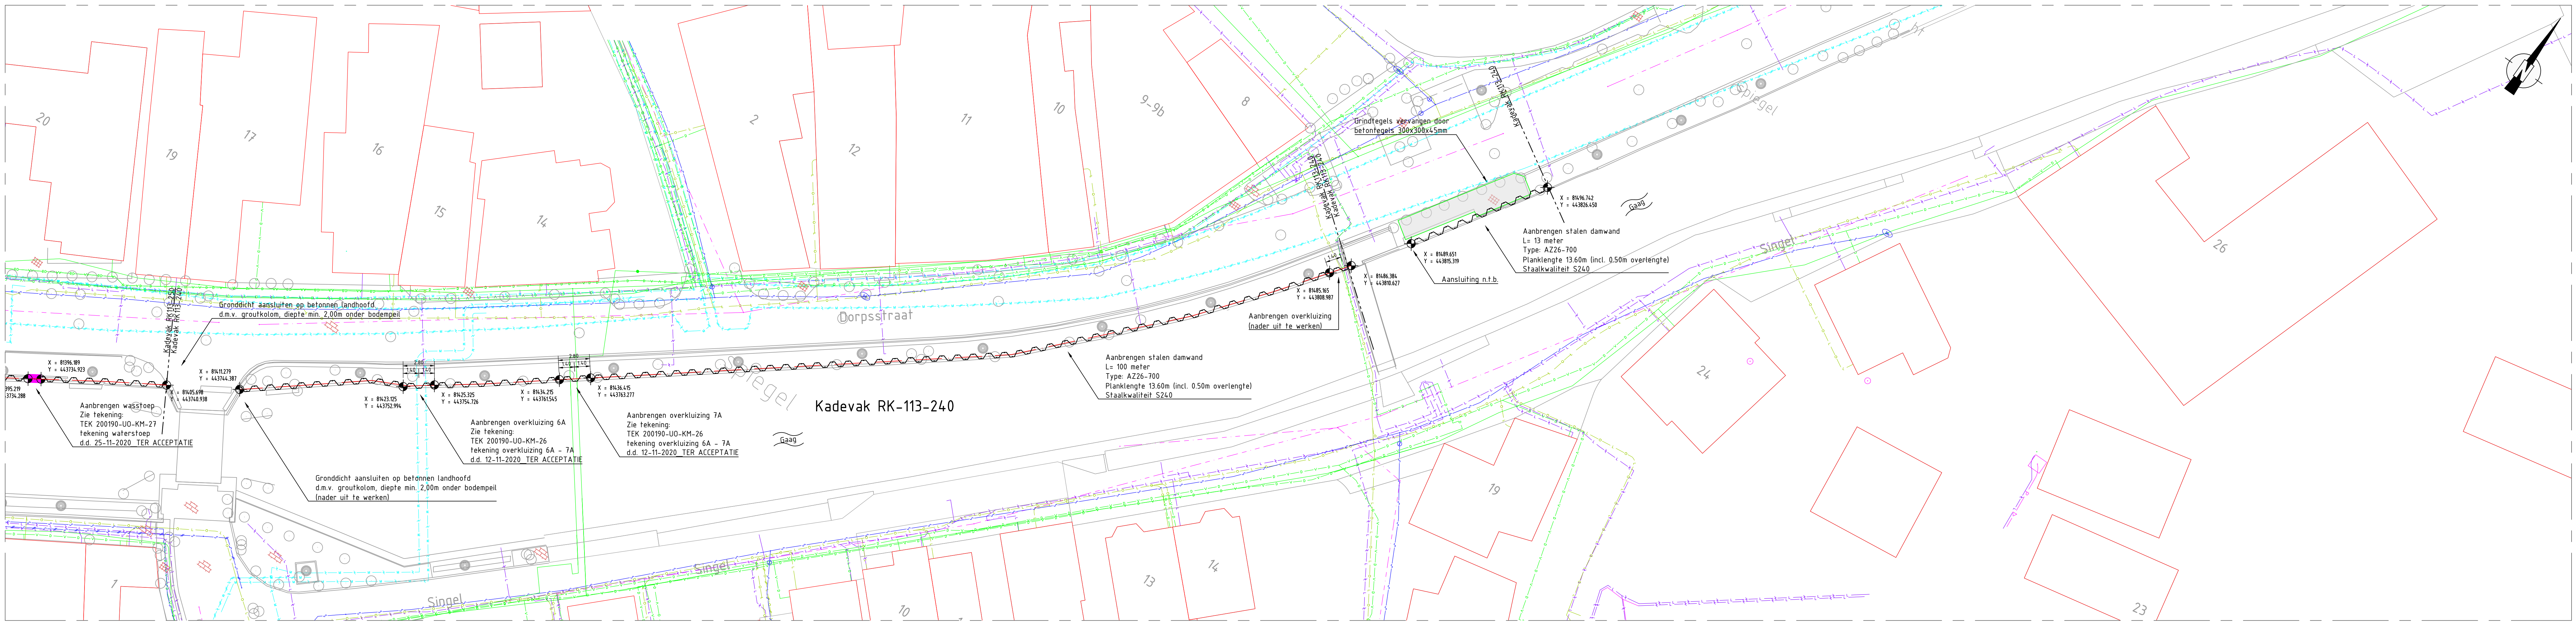


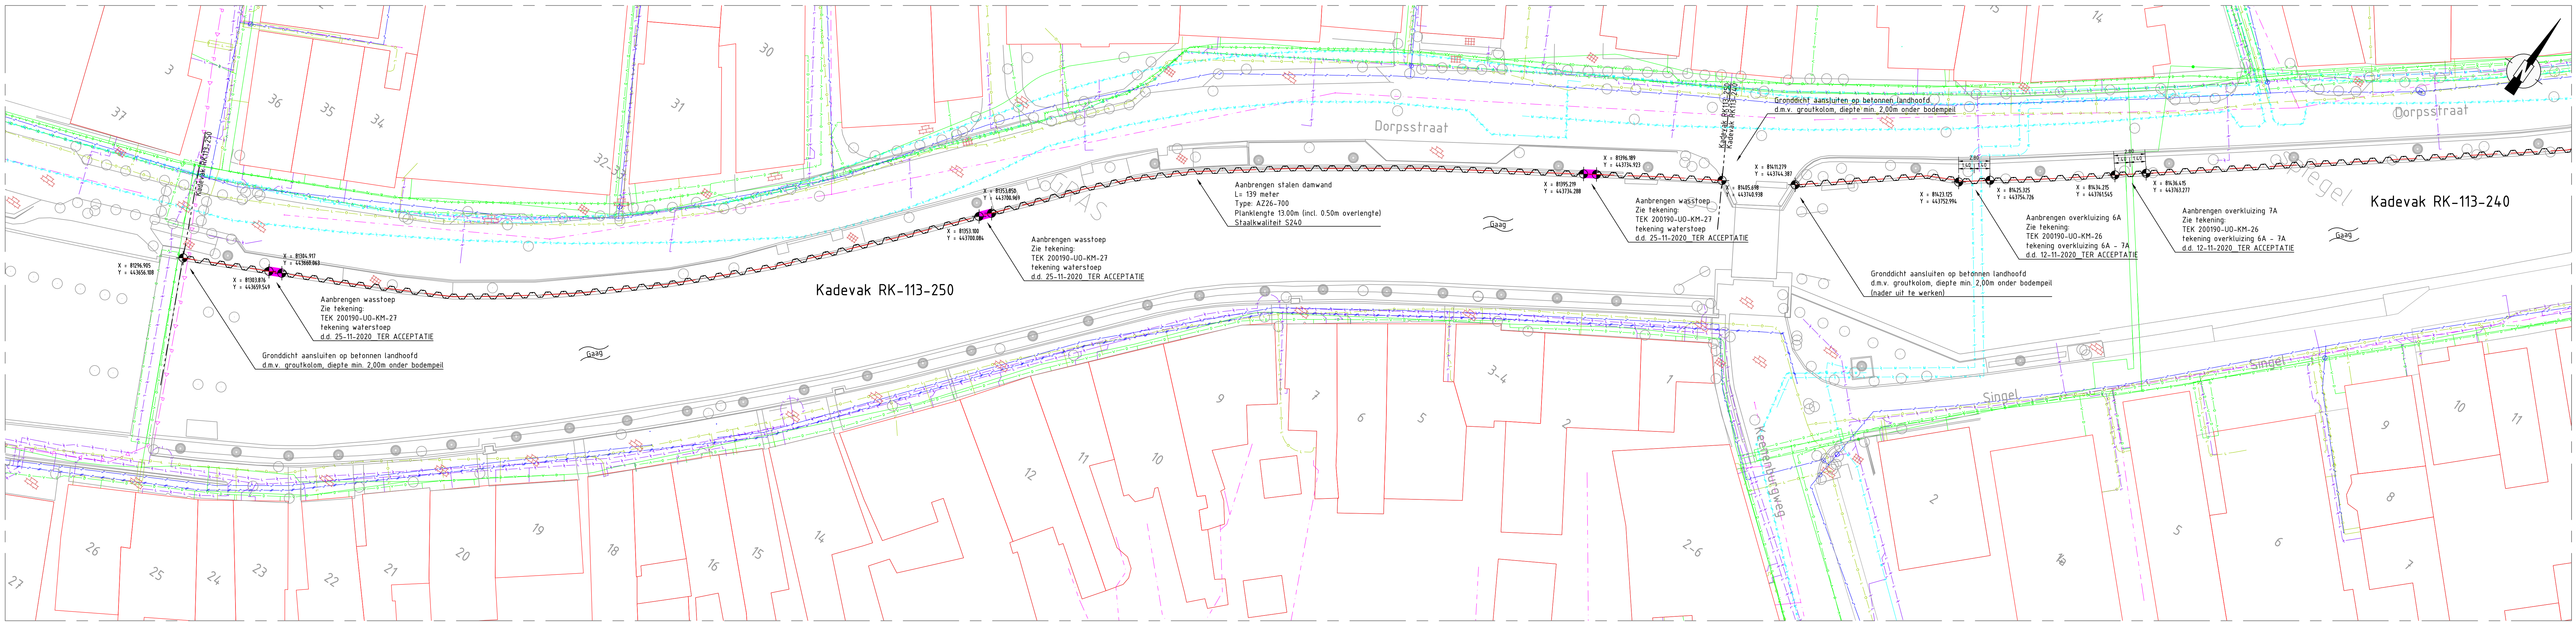

Maten in meters, materiaalmaten in millimeters tenzij anders aangegeven
Hoogtematen in meters t.o.v. N.A.P.

Kadeverbetering Dorpsstraat te Schipluiden

Opdrachtgever: Streekleng 13a
0311-200440
info@haltereninfra.nl
www.haltereninfra.nl

Overschrijving: **Situatie tekening**
Aanbrengen stalen damwand Dorpsstraat

Midden Engweg 21
3882 TS Putten

Tel: 0341 - 701 135
E: info@infaplus.nl
W: www.infaplus.nl

Tekening: 20342
Project: 0 - SI
Datum: 10-02-2021

0 10 20 30 40 50 60 70 80 90 100

Project	Opdrachtgever	Overschrijving	Midden Engweg 21	Tel	E	W	Tekening	Project	Datum
Kadeverbetering Dorpsstraat te Schipluiden	Streekleng 13a 0311-200440 info@haltereninfra.nl www.haltereninfra.nl	Situatie tekening Aanbrengen stalen damwand Dorpsstraat	Midden Engweg 21 3882 TS Putten	0341 - 701 135	info@infaplus.nl	www.infaplus.nl	20342	0 - SI	10-02-2021