


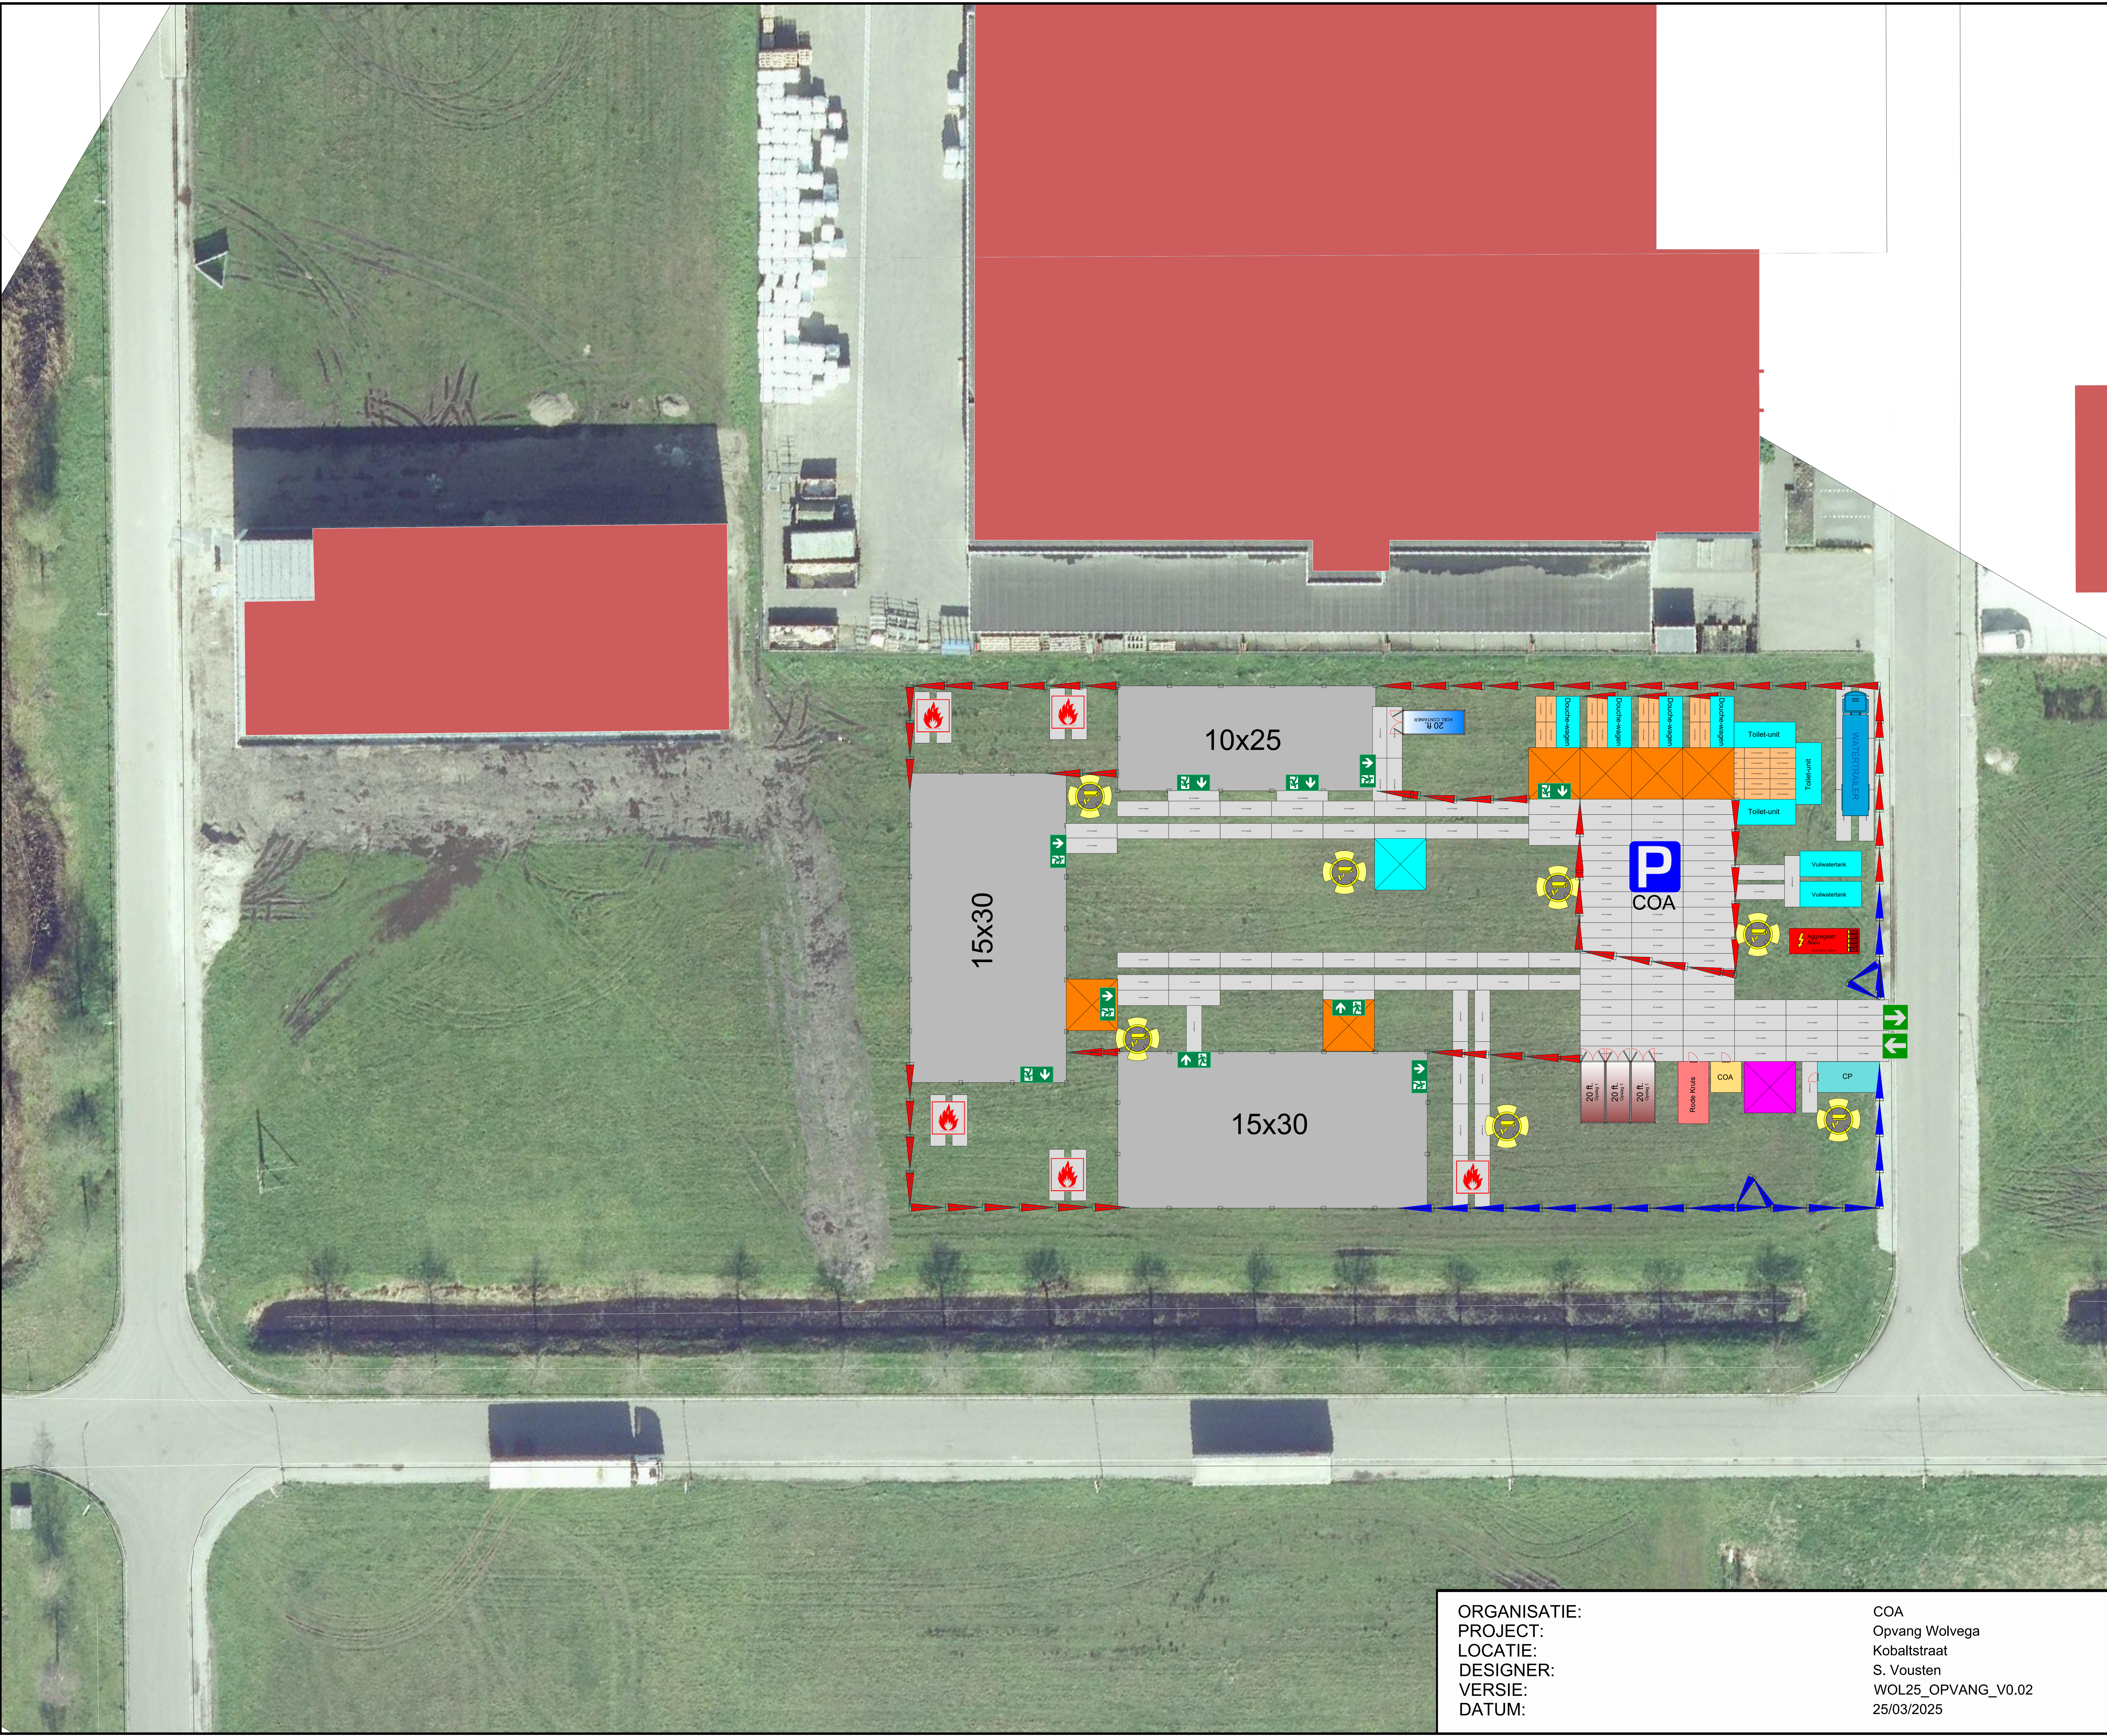

- Kachel + Diesel tank
- Ingang Opvang
- Lichtmast + Camera
- Nooduitgang
- Hekwerk gezeild 3.5m
- Hekwerk ongezeild 3.5m
- 5x5 Pagode
- 5x5 Pagode Time-out
- 5x5 Pagode Rooktent
- Aluhal
- 20ft. Opslagcontainer
- 20ft. Koelcontainer
- Kantoorunit 20ft.
- Kantoorunit 20ft.
- Kantoorunit 10ft.
- Toilet-unit 6x2,5m
- Douche-wagen 5x2,3m
- Vuilwatertank
- Schoonwatertrailer
- Aggregaat/Accu
- Kunststof rijplaat 4x2m

ORGANISATIE:
PROJECT:
LOCATIE:
DESIGNER:
VERSIE:
DATUM:

COA
Opvang Wolvega
Kobaltstraat
S. Vousten
WOL25_OPVANG_V0.02
25/03/2025