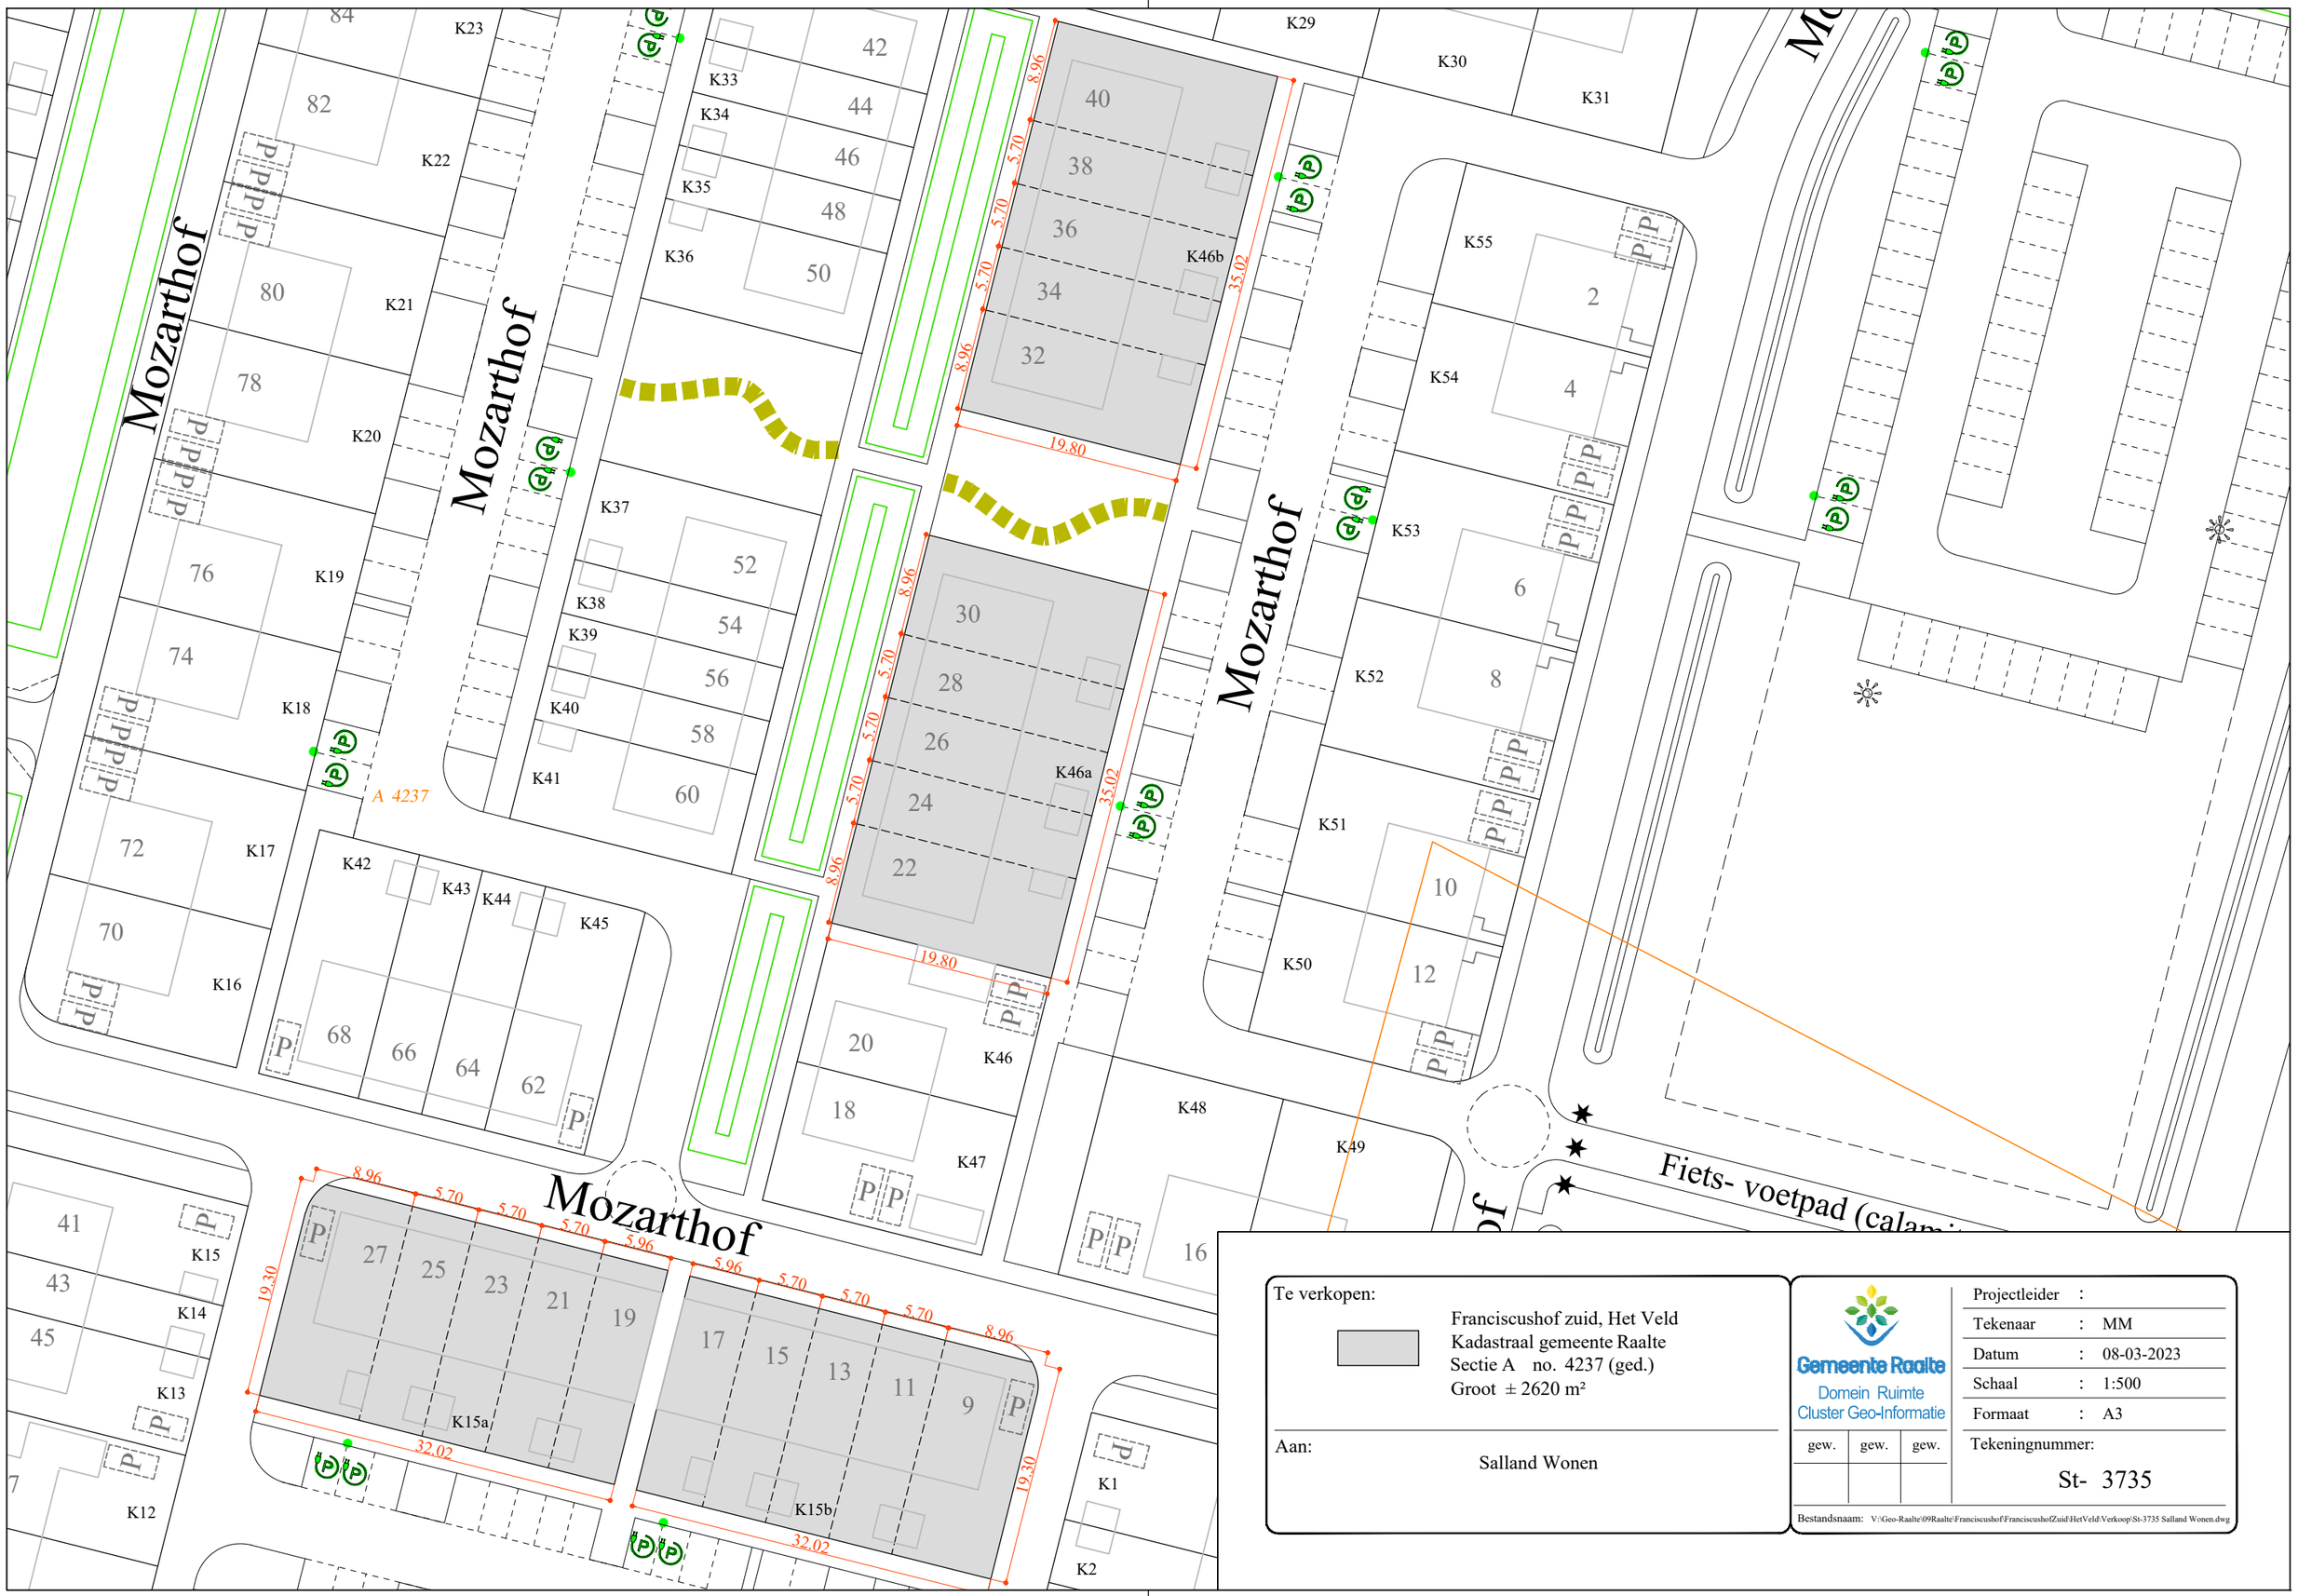


Te verkopen:

Franciscushof zuid, Het Veld
Kadastraal gemeente Raalte
Sectie A no. 4237 (ged.)
Groot ± 2620 m²

Aan:

Salland Wonen

Gemeente Raalte
Domein Ruimte
Cluster Geo-Informatie

gew.	gew.	gew.

Projectleider	:	
Tekenaar	:	MM
Datum	:	08-03-2023
Schaal	:	1:500
Formaat	:	A3

Tekeningnummer:

St- 3735

Bestandsnaam: V:\Geo-Raalte\09Raalte\Franciscushof\FranciscushofZuid\HetVeld\Verkoop\St-3735 Salland Wonen.dwg

© Gemeente Raalte, Domein: Ruimte Cluster: Geo-Informatie.
Postbus 140, 8100 AC Raalte, Tel: 0572-347799, Mail: info@raalte.nl Web: www.Raalte.nl

Geen handmatige wijzigingen toegestaan.