BKK Heide–paars – 10880m2

BKK Rood – 270m2

BKK Zwart – 4000m2

BKK Grijs – 880m2

BKK Wit – 78m2

Betonsteen wit – 295m2

BKK Zwart – Wit – 265m2

Gebakken dikformaat – 3300m2

Gebakken waalformaat – 480m2

Trottoirtegels 30x30 grijs – 5900m2

Trottoirtegels 30x15 grijs – 525m2

Trottoirtegels 30x30 visbek grijs – 1650m2

Trottoirtegels 30x30 rood – 375m2

Trottoirtegels 20x20 rood – 165m2

Tegels 40x60 wit grind – 380m2

Trottoirtegels 30x15 grijs(95%) + geb. waalform.(5%) – 2065m2

Trottoirtegels 30x30 grijs(50%) + 30x30 rood(50%) – 550m2

Koperslagblokken – 550m2

Natuursteenblokken – 800m2

Asfalt – 250m2

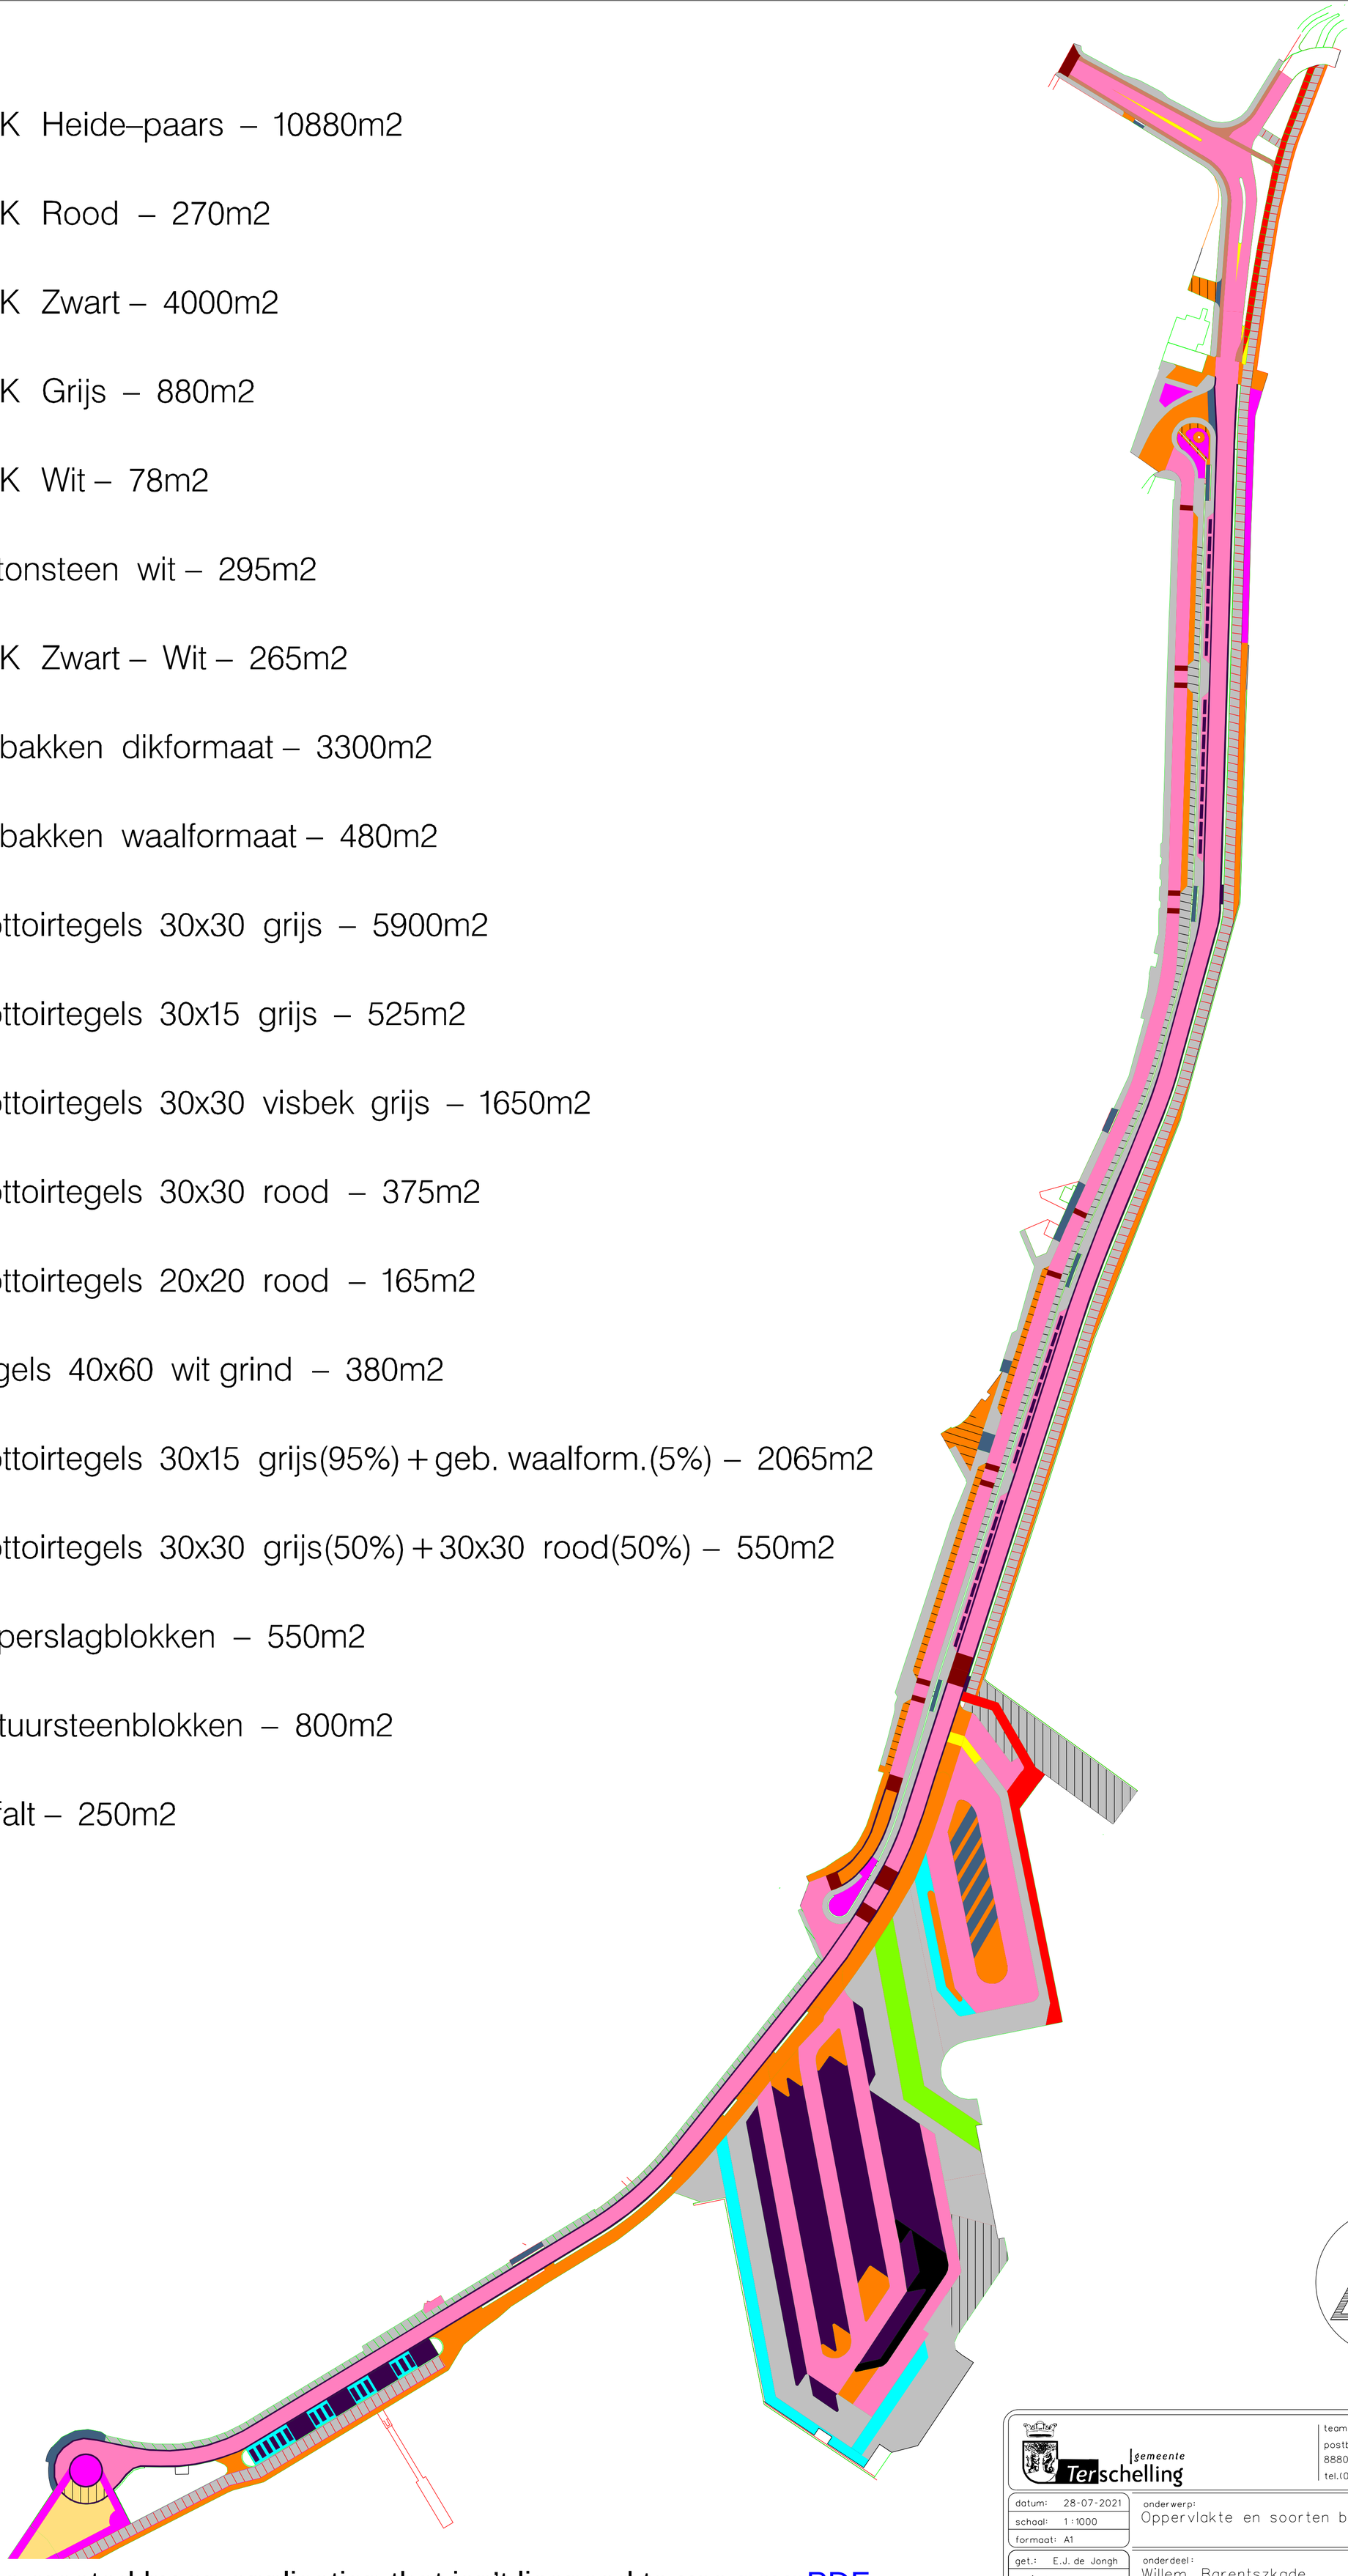

gemeente Terschelling
team techniek
postbus 14
8880 AA WEST-TERSCHELLING
tel.(0562) 446244 fax (0562) 446299

datum: 28-07-2021	onderwerp: Oppervlakte en soorten bestrating		besteknummer:
schaal: 1:1000			
formaat: A1			
get.: E.J. de Jongh	onderdeel: Willem Barentszkade		tek.nr:
gezien:			bladnummer:
gewijzigd: EdJ			bestandsnaam: < plotnaam >
datum: 23-08-2021			

This document was created by an application that isn't licensed to use novaPDF.
Purchase a license to generate PDF files without this notice.