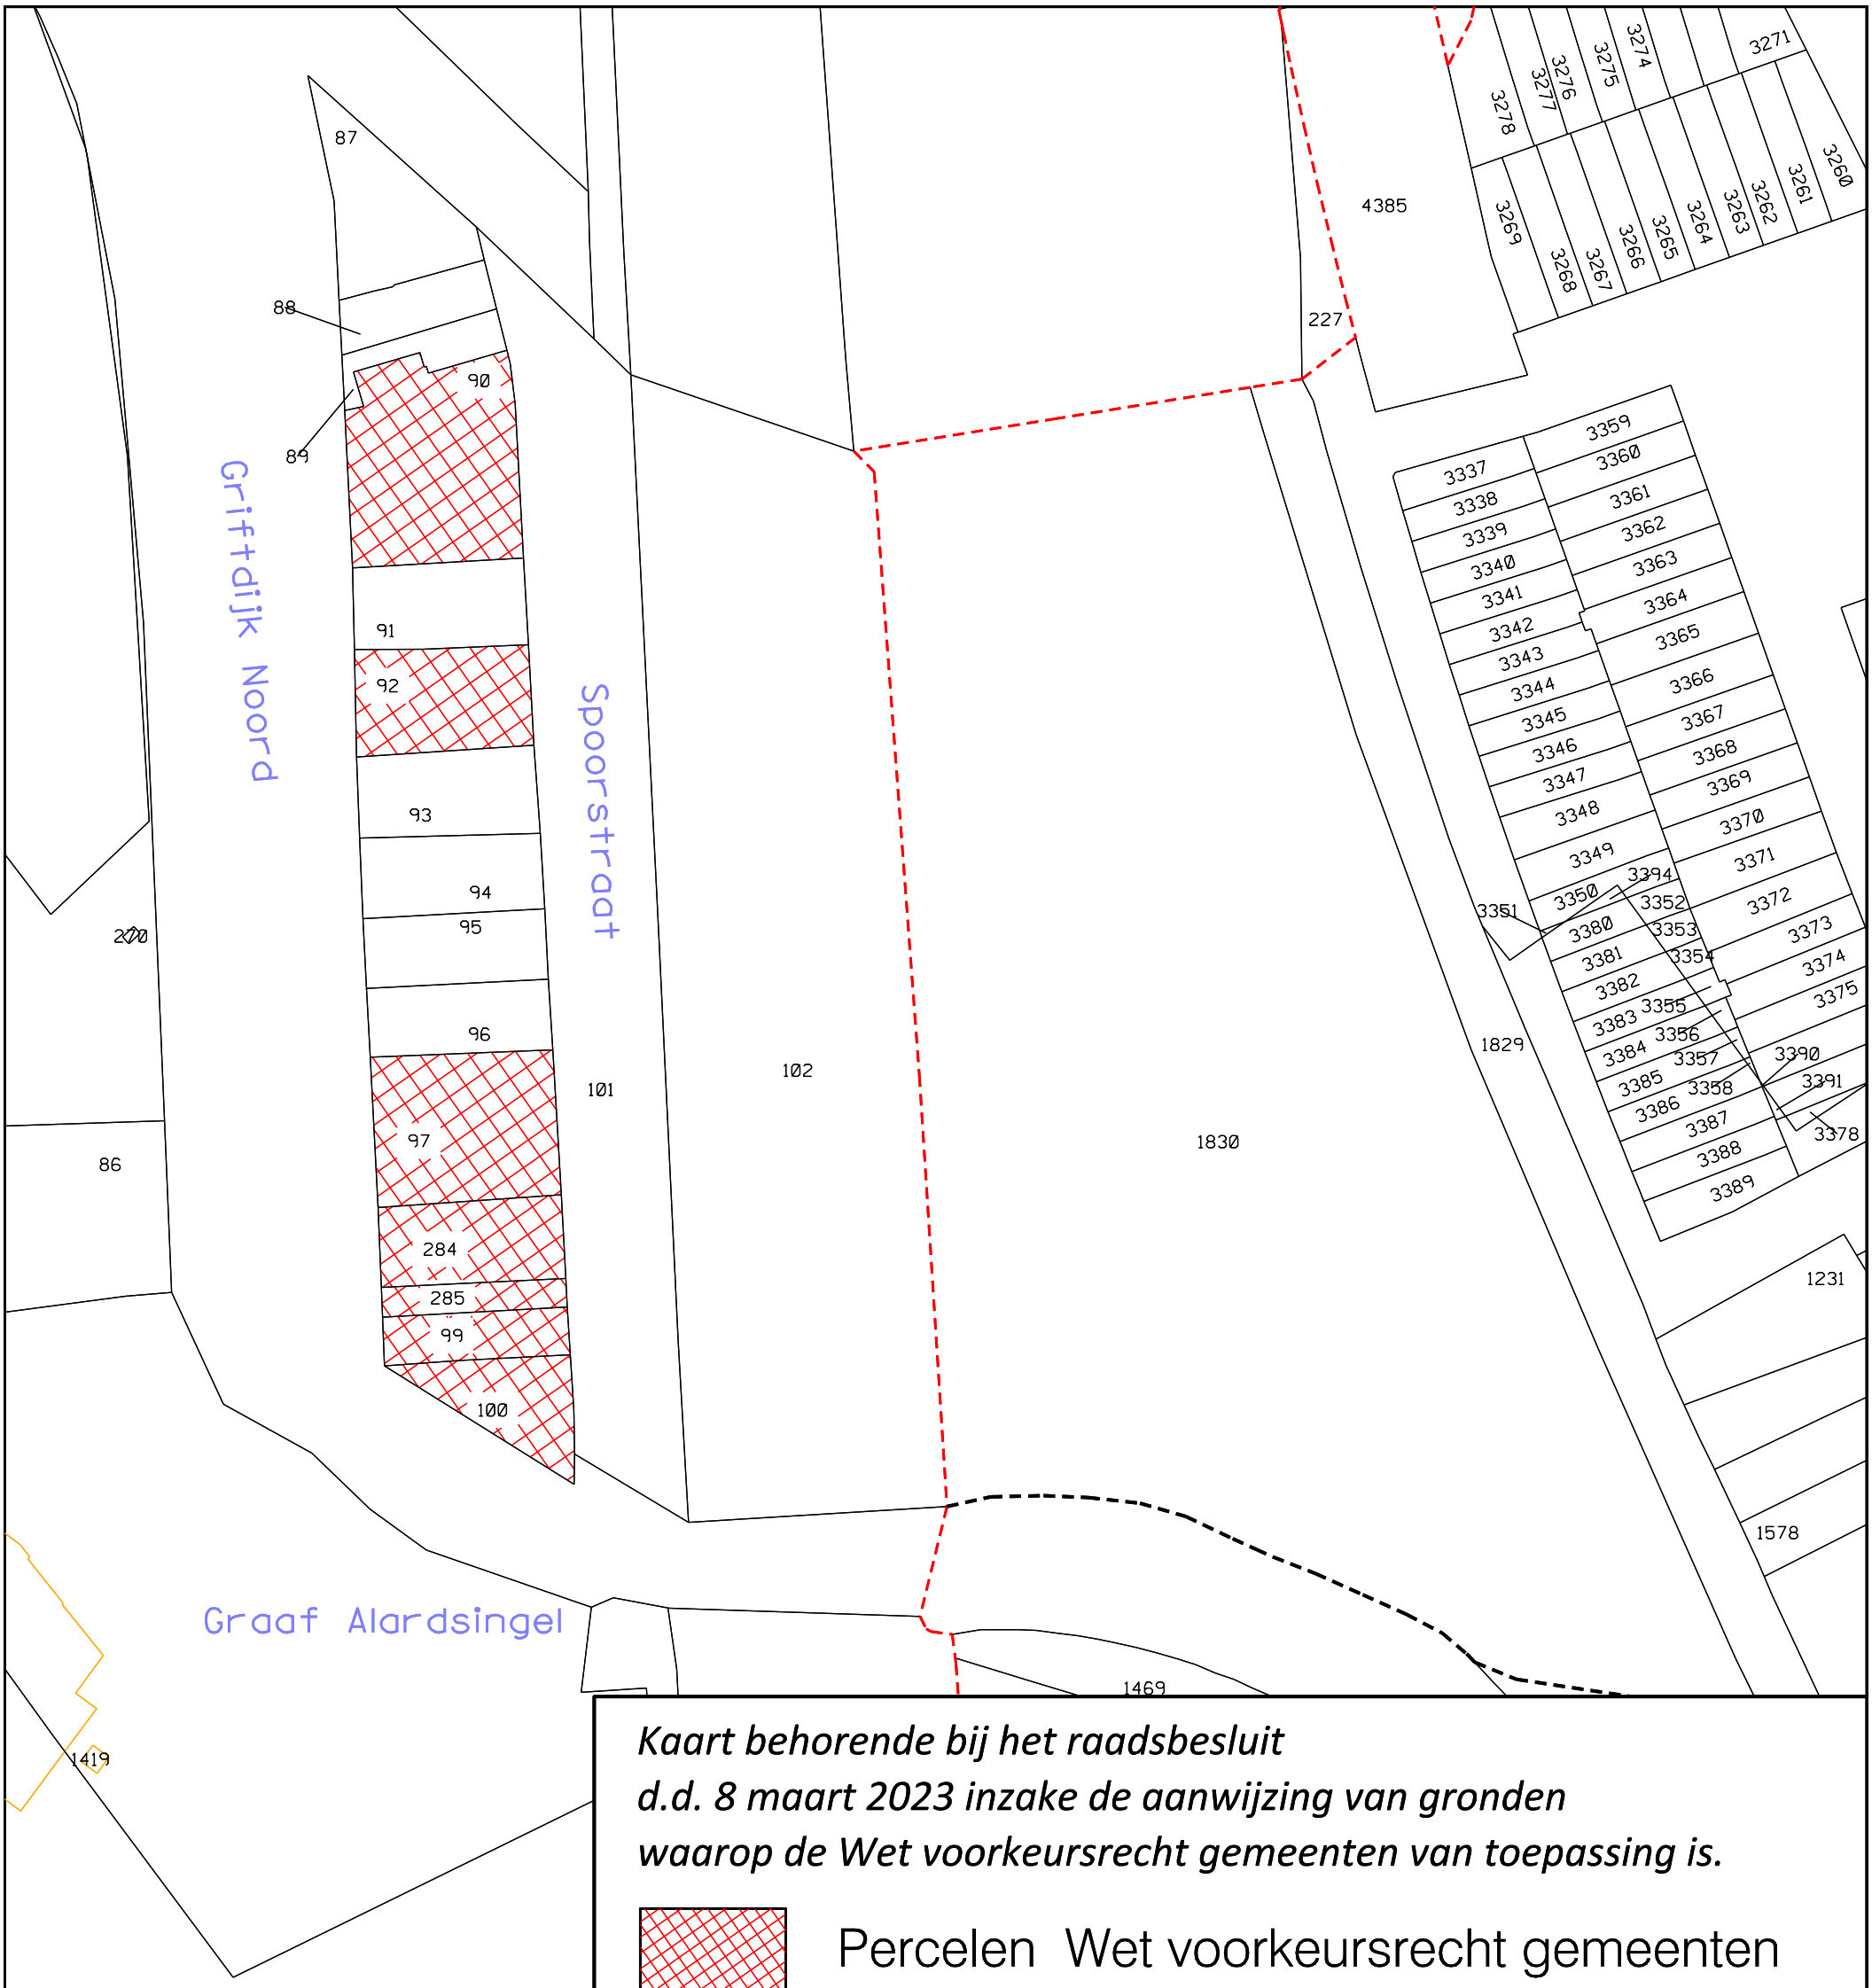


Kaart behorende bij het raadsbesluit
d.d. 8 maart 2023 inzake de aanwijzing van gronden
waarop de Wet voorkeursrecht gemeenten van toepassing is.

Percelen Wet voorkeursrecht gemeenten

- kadastrale gemeente grens
- kadastrale sectie grens
- perceelsgrens
- voorlopige perceelsgrens

Nijmegen

Afdeling PIF

Basis en Geoinformatie

Postbus 9105, 6500 HG Nijmegen

Aanmaakdatum	Tekenaar	
12-01-2023	Petra Daams	
Datum	Wijziging tekening	

Datum	Akkoord	Stadium
13-01-2023	Frank Brand	Goedgekeurd

Wet voorkeursrecht Gemeenten Spoorstraat Lent

Tekeningnummer: 578859

Schaal:	Formaat:	Projectnummer:	Bestek:	Aantal bladen:	Bestandsnaam:	Versie :
1:1000	A3				578859.dgn	1