



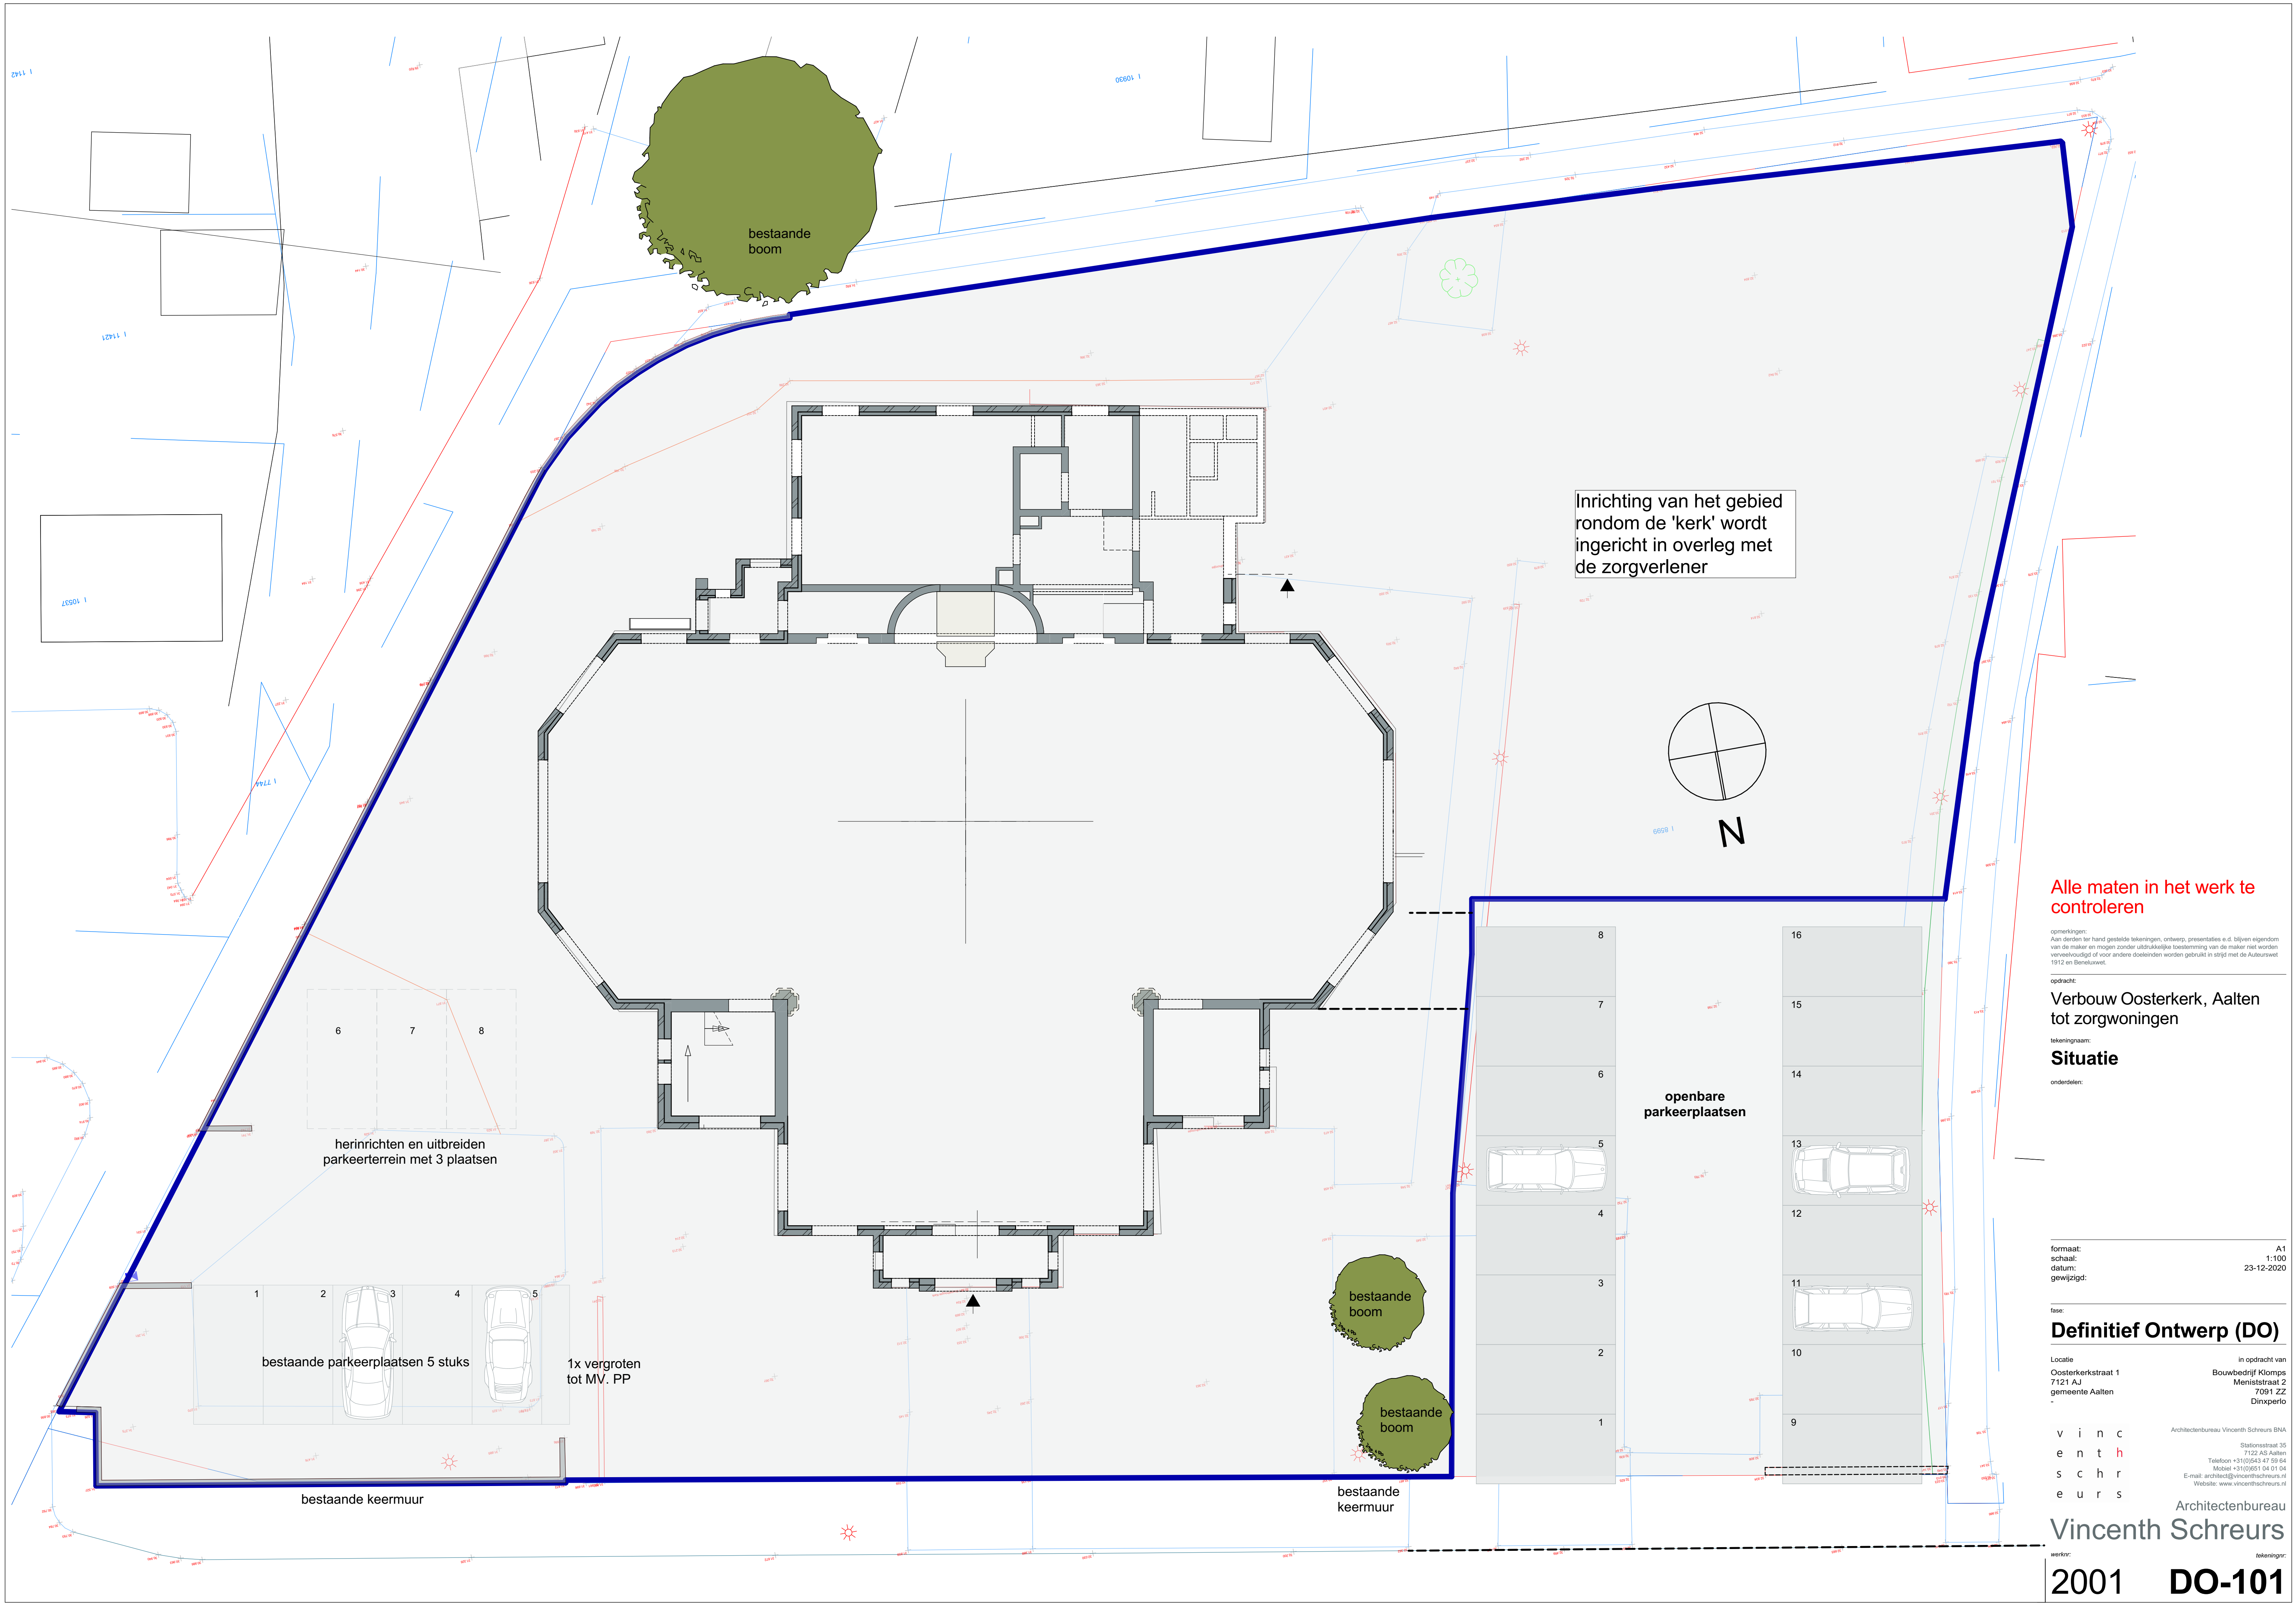

Inrichting van het gebied
rondom de 'kerk' wordt
ingericht in overleg met
de zorgverlener

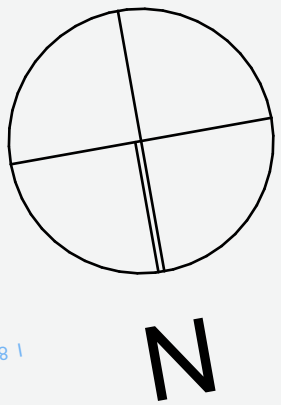

Alle maten in het werk te
controleren

opmerkingen:
Aan de hand van de hand gemaakte tekeningen, ontwerp, presentaties e.d. blijven eigendom
van de maker en mogen zonder uitdrukkelijke toestemming van de maker niet worden
verveelvoudigd of voor andere doeleinden worden gebruikt in strijd met de Auteurswet
1912 en Beneluxwet.

opdracht:
**Verbouw Oosterkerk, Aalten
tot zorgwoningen**

tekeningnaam:
Situatie
onderdelen:

formaat: A1
schaal: 1:100
datum: 23-12-2020
gewijzigd:

fase:
Definitief Ontwerp (DO)

Locatie
Oosterkerkstraat 1
7121 AJ
gemeente Aalten

in opdracht van
Bouwbedrijf Klomps
Meniststraat 2
7091 ZZ
Dinxperlo

v i n c
e n t h
s c h r
e u r s

Architectenbureau Vincenth Schreurs BNA
Stationstraat 35
7122 AS Aalten
Telefoon +31(0)543 47 59 64
Mobiel +31(0)651 04 01 04
E-mail: w.schreurs@vincentschreurs.nl
Website: www.vincentschreurs.nl

Architectenbureau
Vincenth Schreurs

werks: 2001
tekening: DO-101