
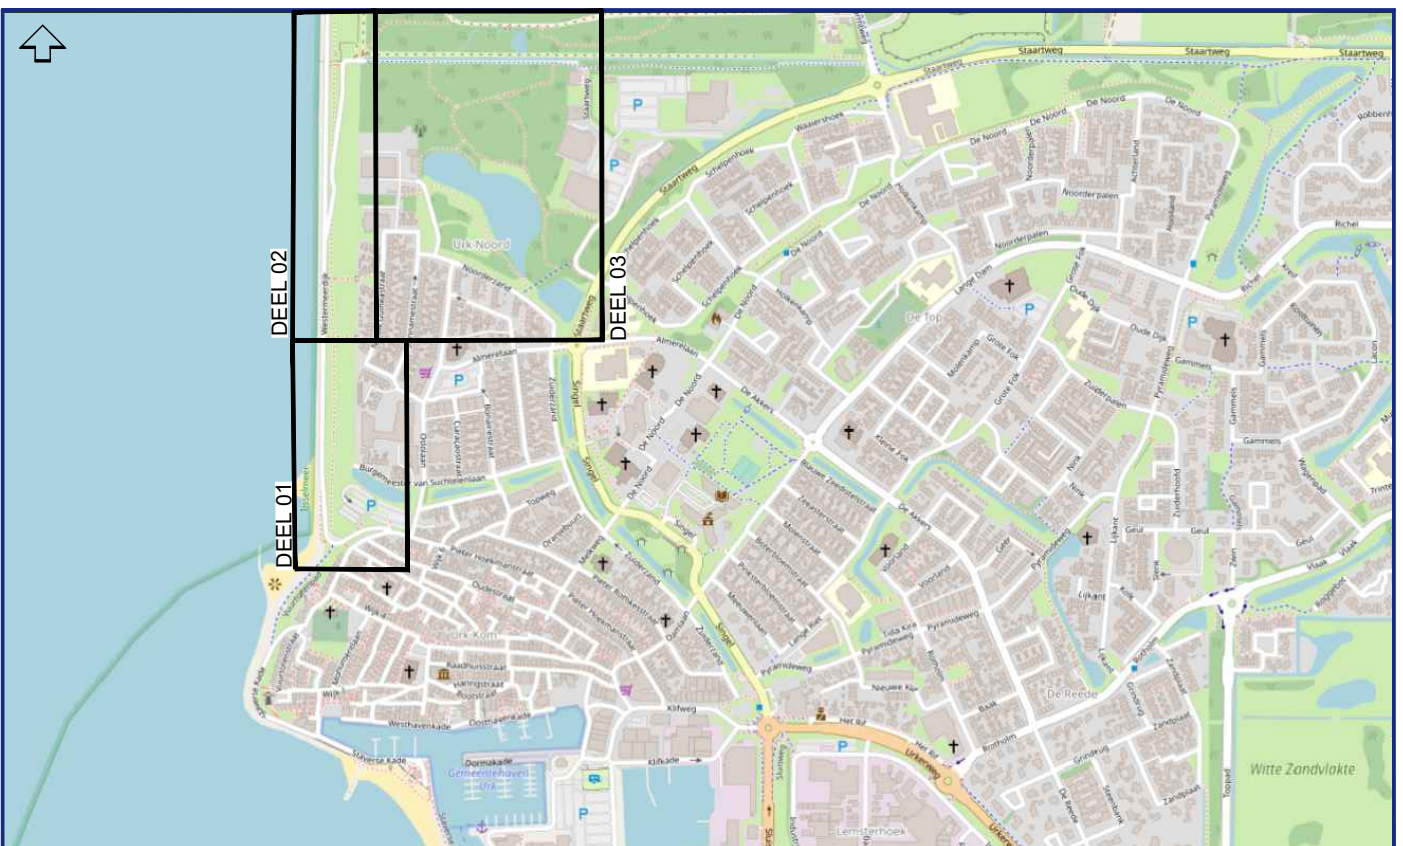


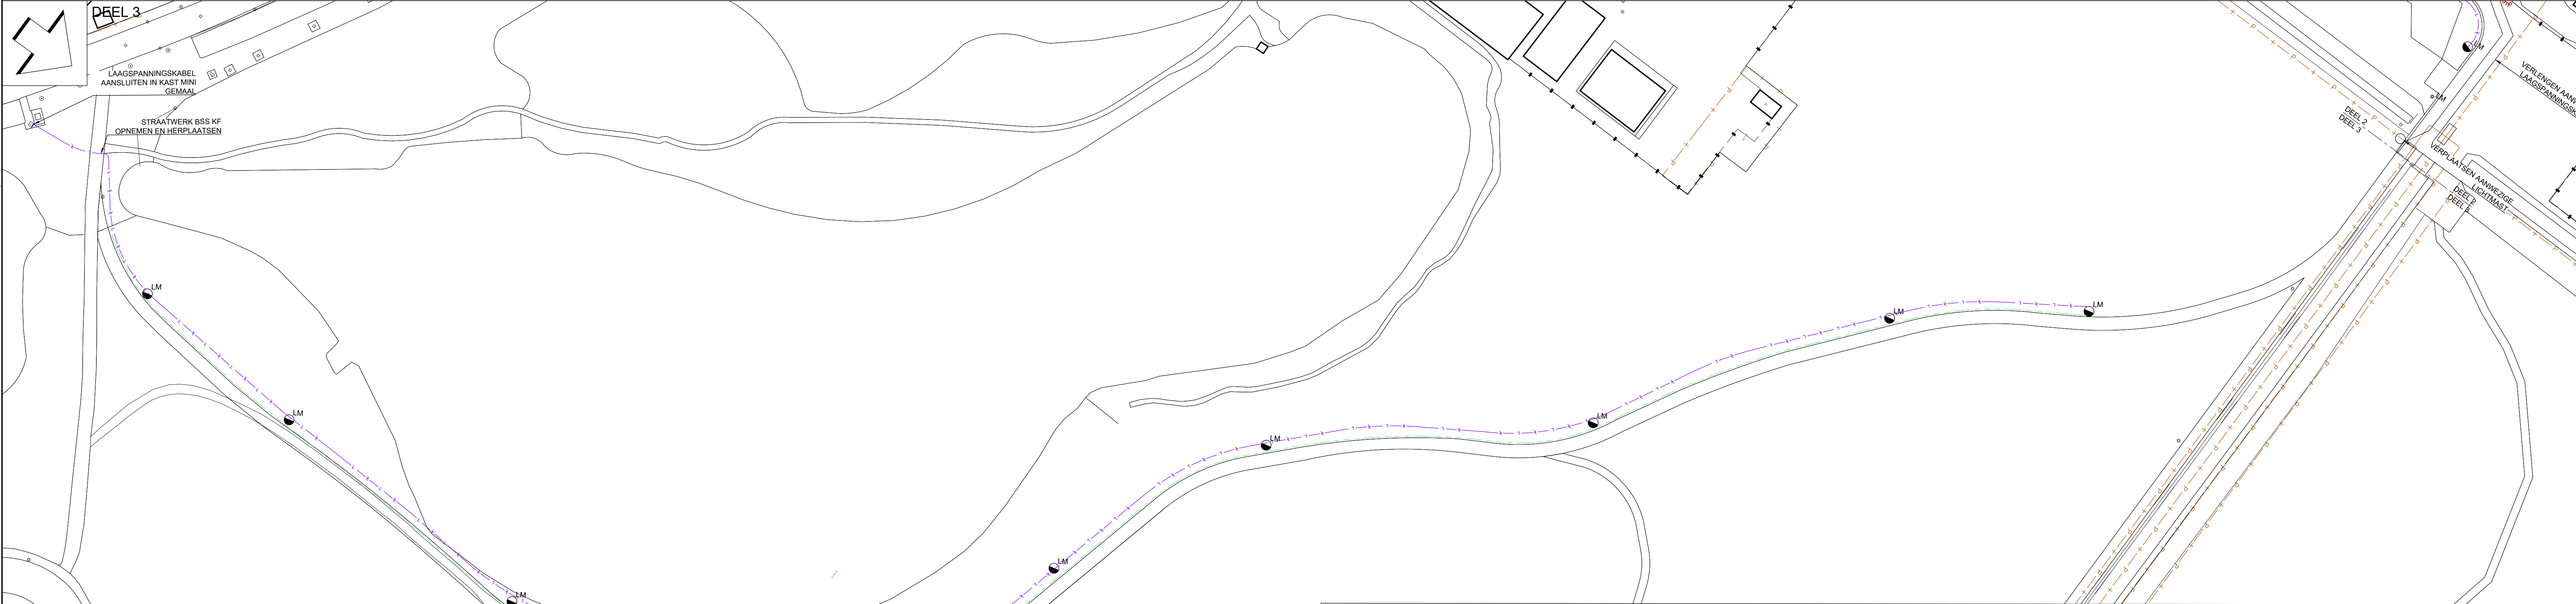

1	2	3	4
5	6	7	8
9	10	11	12
13	14	15	16
17	18	19	20

GEMEENTE URK
project
URK, VERLICHTING WESTERMEERDIJK

NIEUWE SITUATIE

objectnr	009850
bestelnr	n.v.t.
toelatingnr	009850-CT-01
blad	1 van 2
formaat	A0 schaal 1:500
getekend	EH gezien DG
datum	28-11-2022
status	DEFINITIEF