


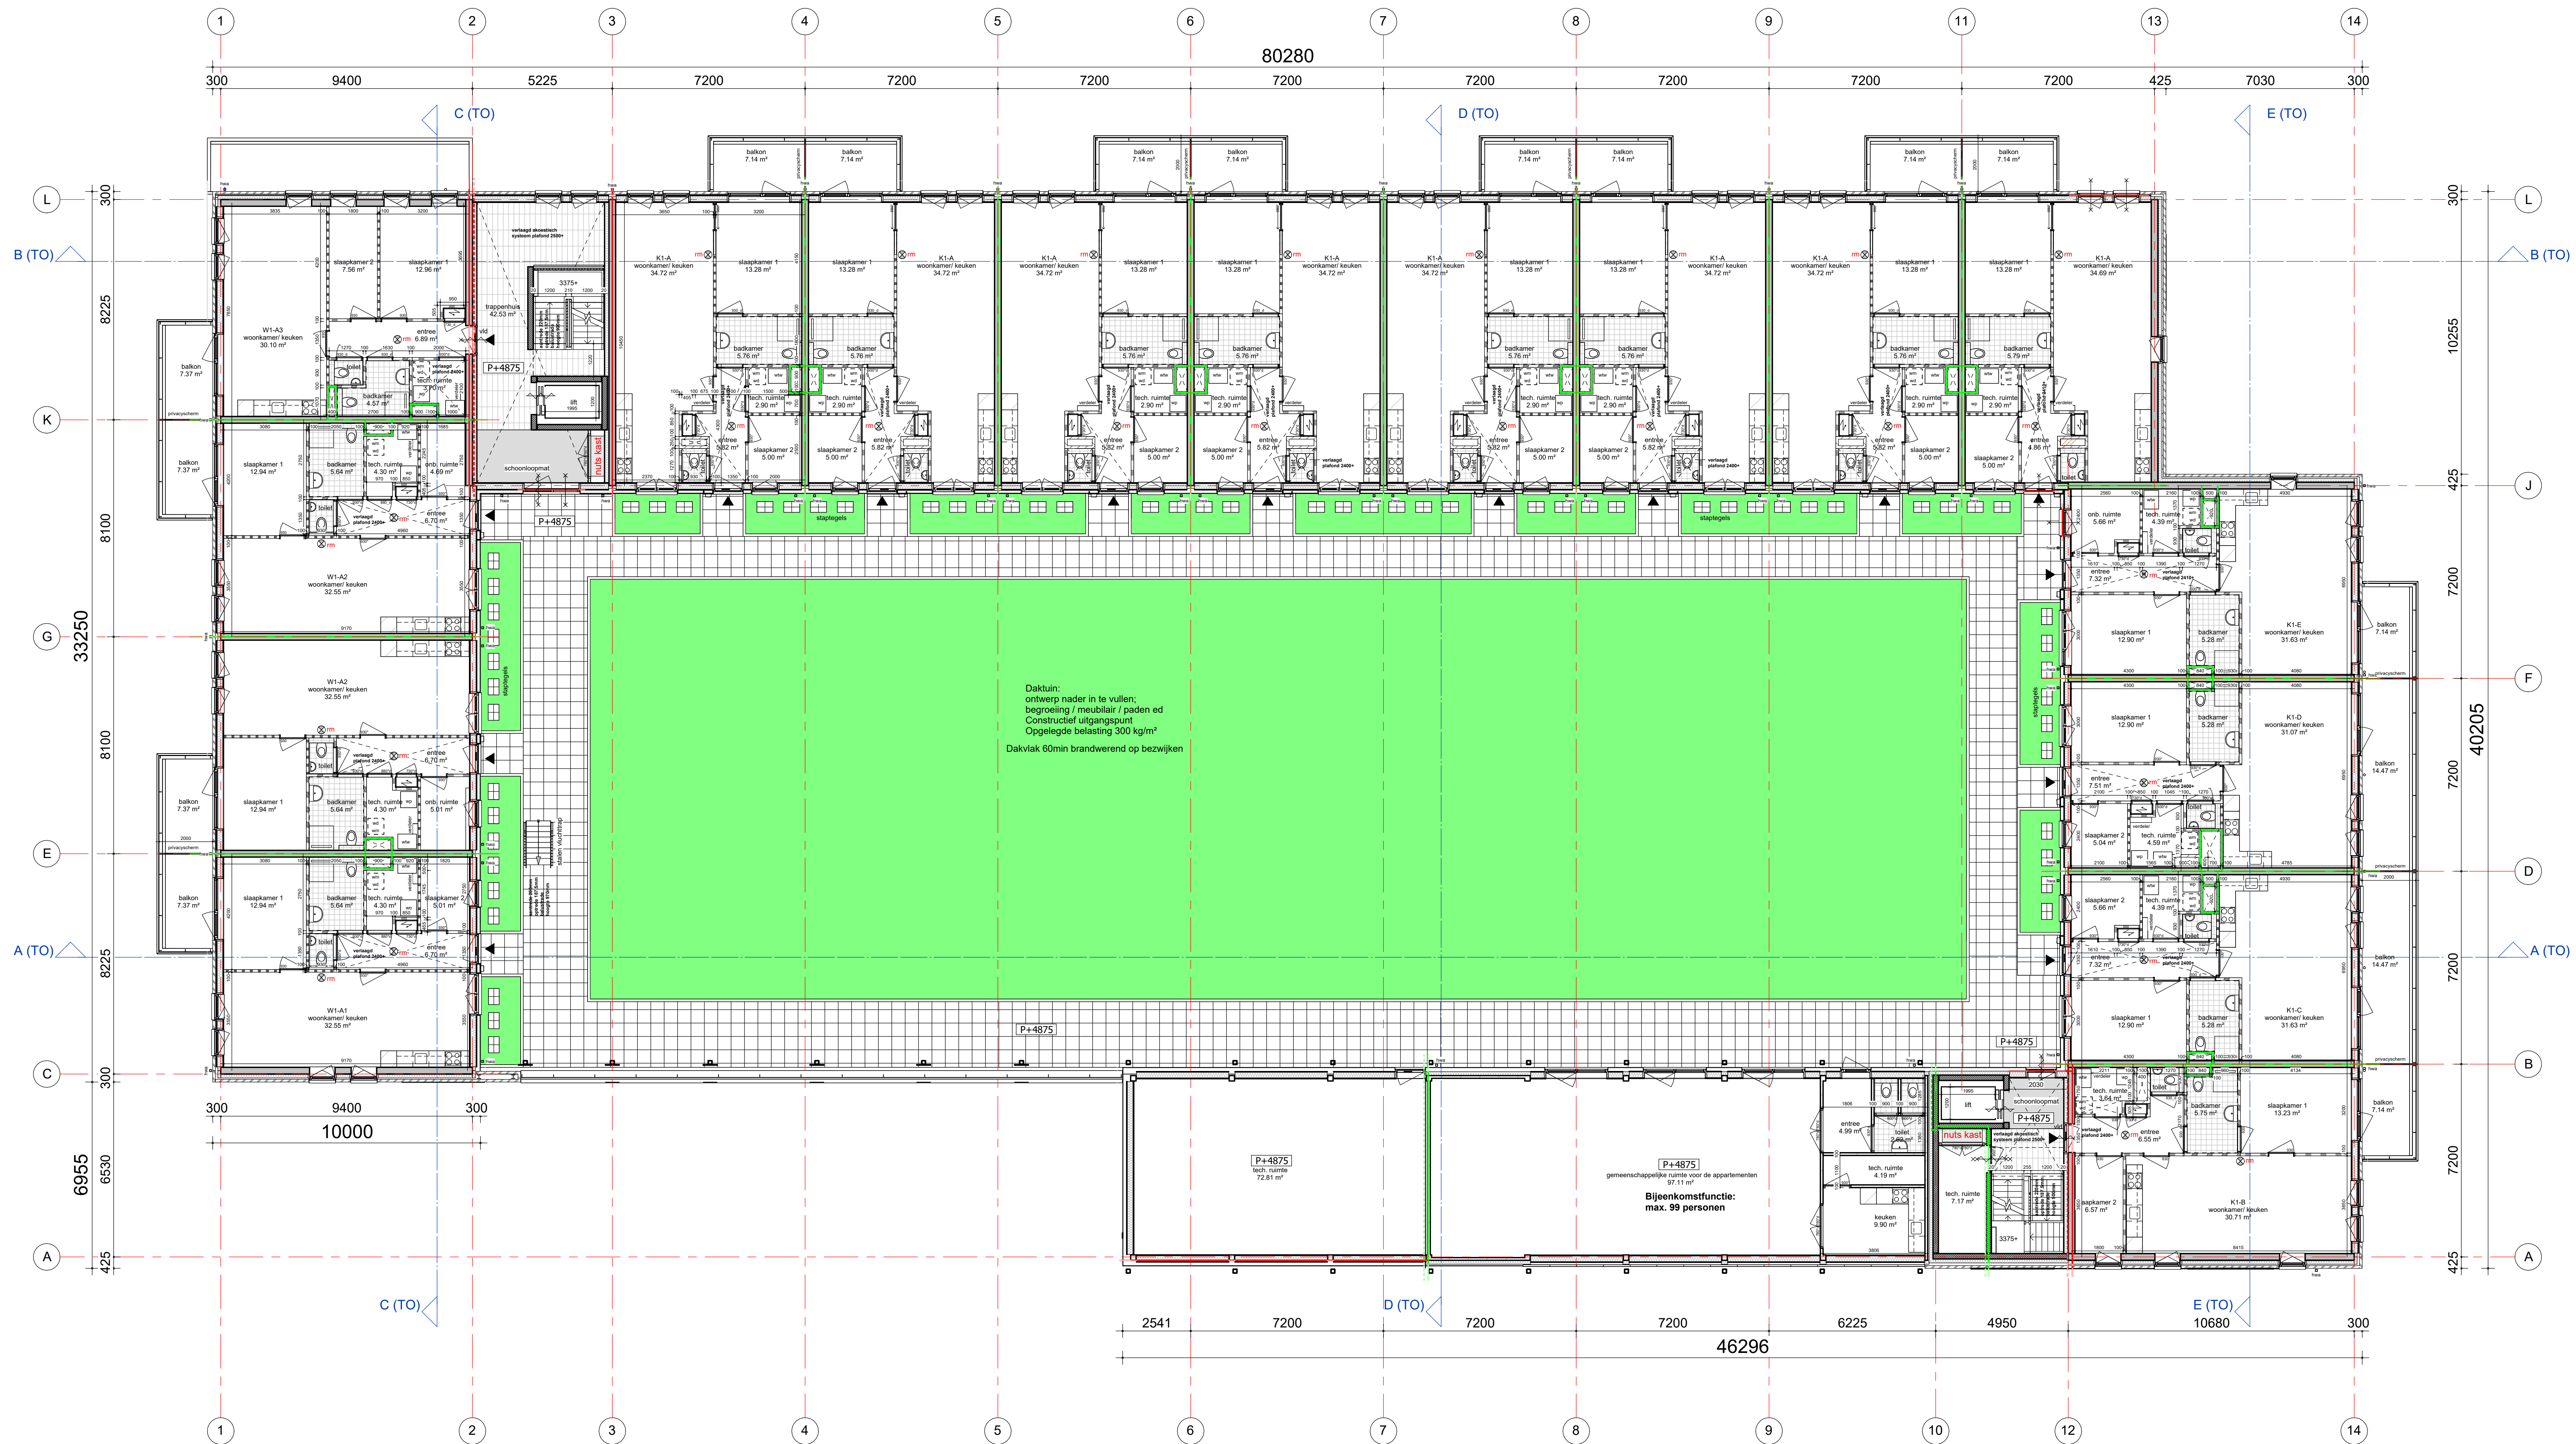

1e verdieping

