



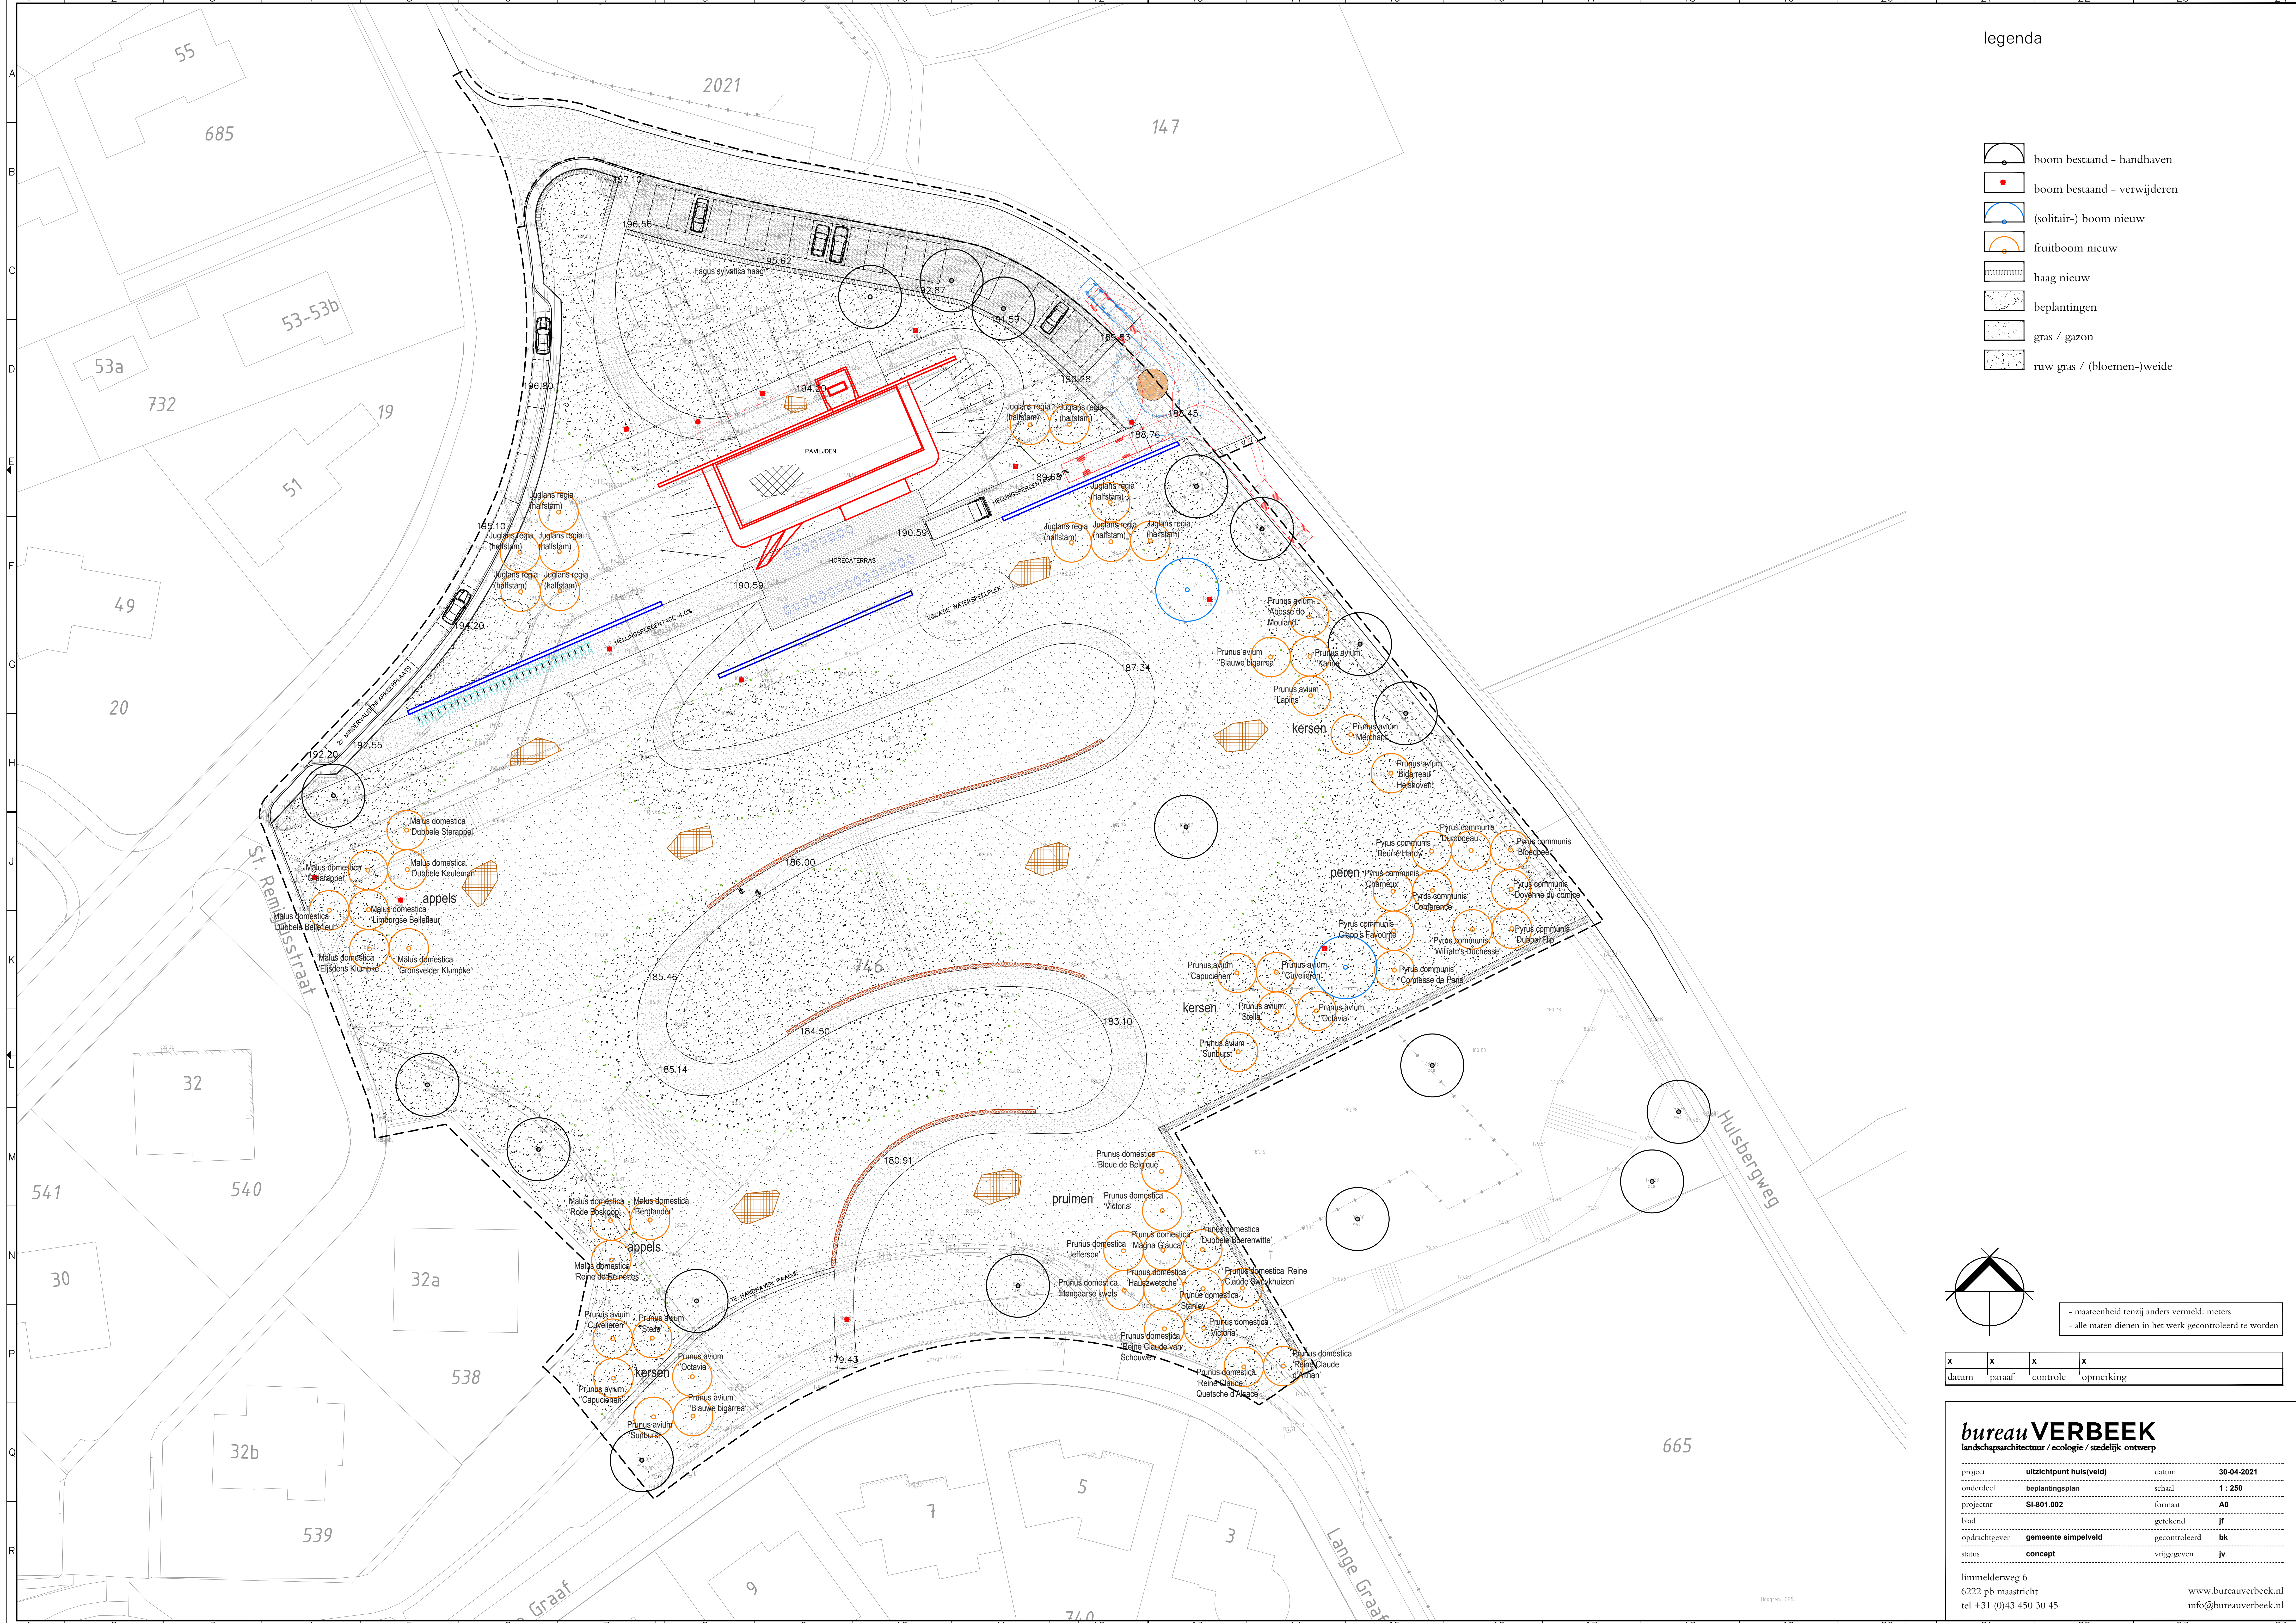

legenda

- boom bestaand - handhaven
- boom bestaand - verwijderen
- (solitair-) boom nieuw
- fruitboom nieuw
- haag nieuw
- beplantingen
- gras / gazon
- ruw gras / (bloemen-)weide

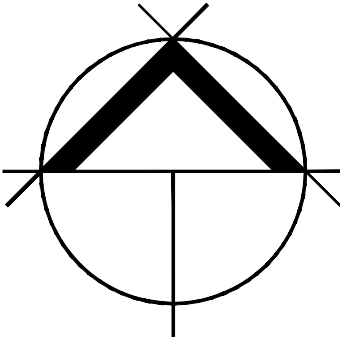

- maat eenheid tenzij anders vermeld: meters
- alle maten dienen in het werk gecontroleerd te worden

x	x	x	x
datum	paraaf	controle	opmerking

bureau VERBEEK
landschapsarchitectuur / ecologie / stedelijk ontwerp

project	uitzichtpunt huls(veld)	datum	30-04-2021
ontwerper	beplantingsplan	schaal	1:250
projectnr	SI-801.002	formaat	A0
blad		getekend	JF
opdrachtgever	gemeente simpelveld	gecontroleerd	BK
status	concept	vrijgegeven	JV

limmelderweg 6
6222 pb Maastricht
tel +31 (0)43 450 30 45

www.bureauverbeek.nl
info@bureauverbeek.nl