


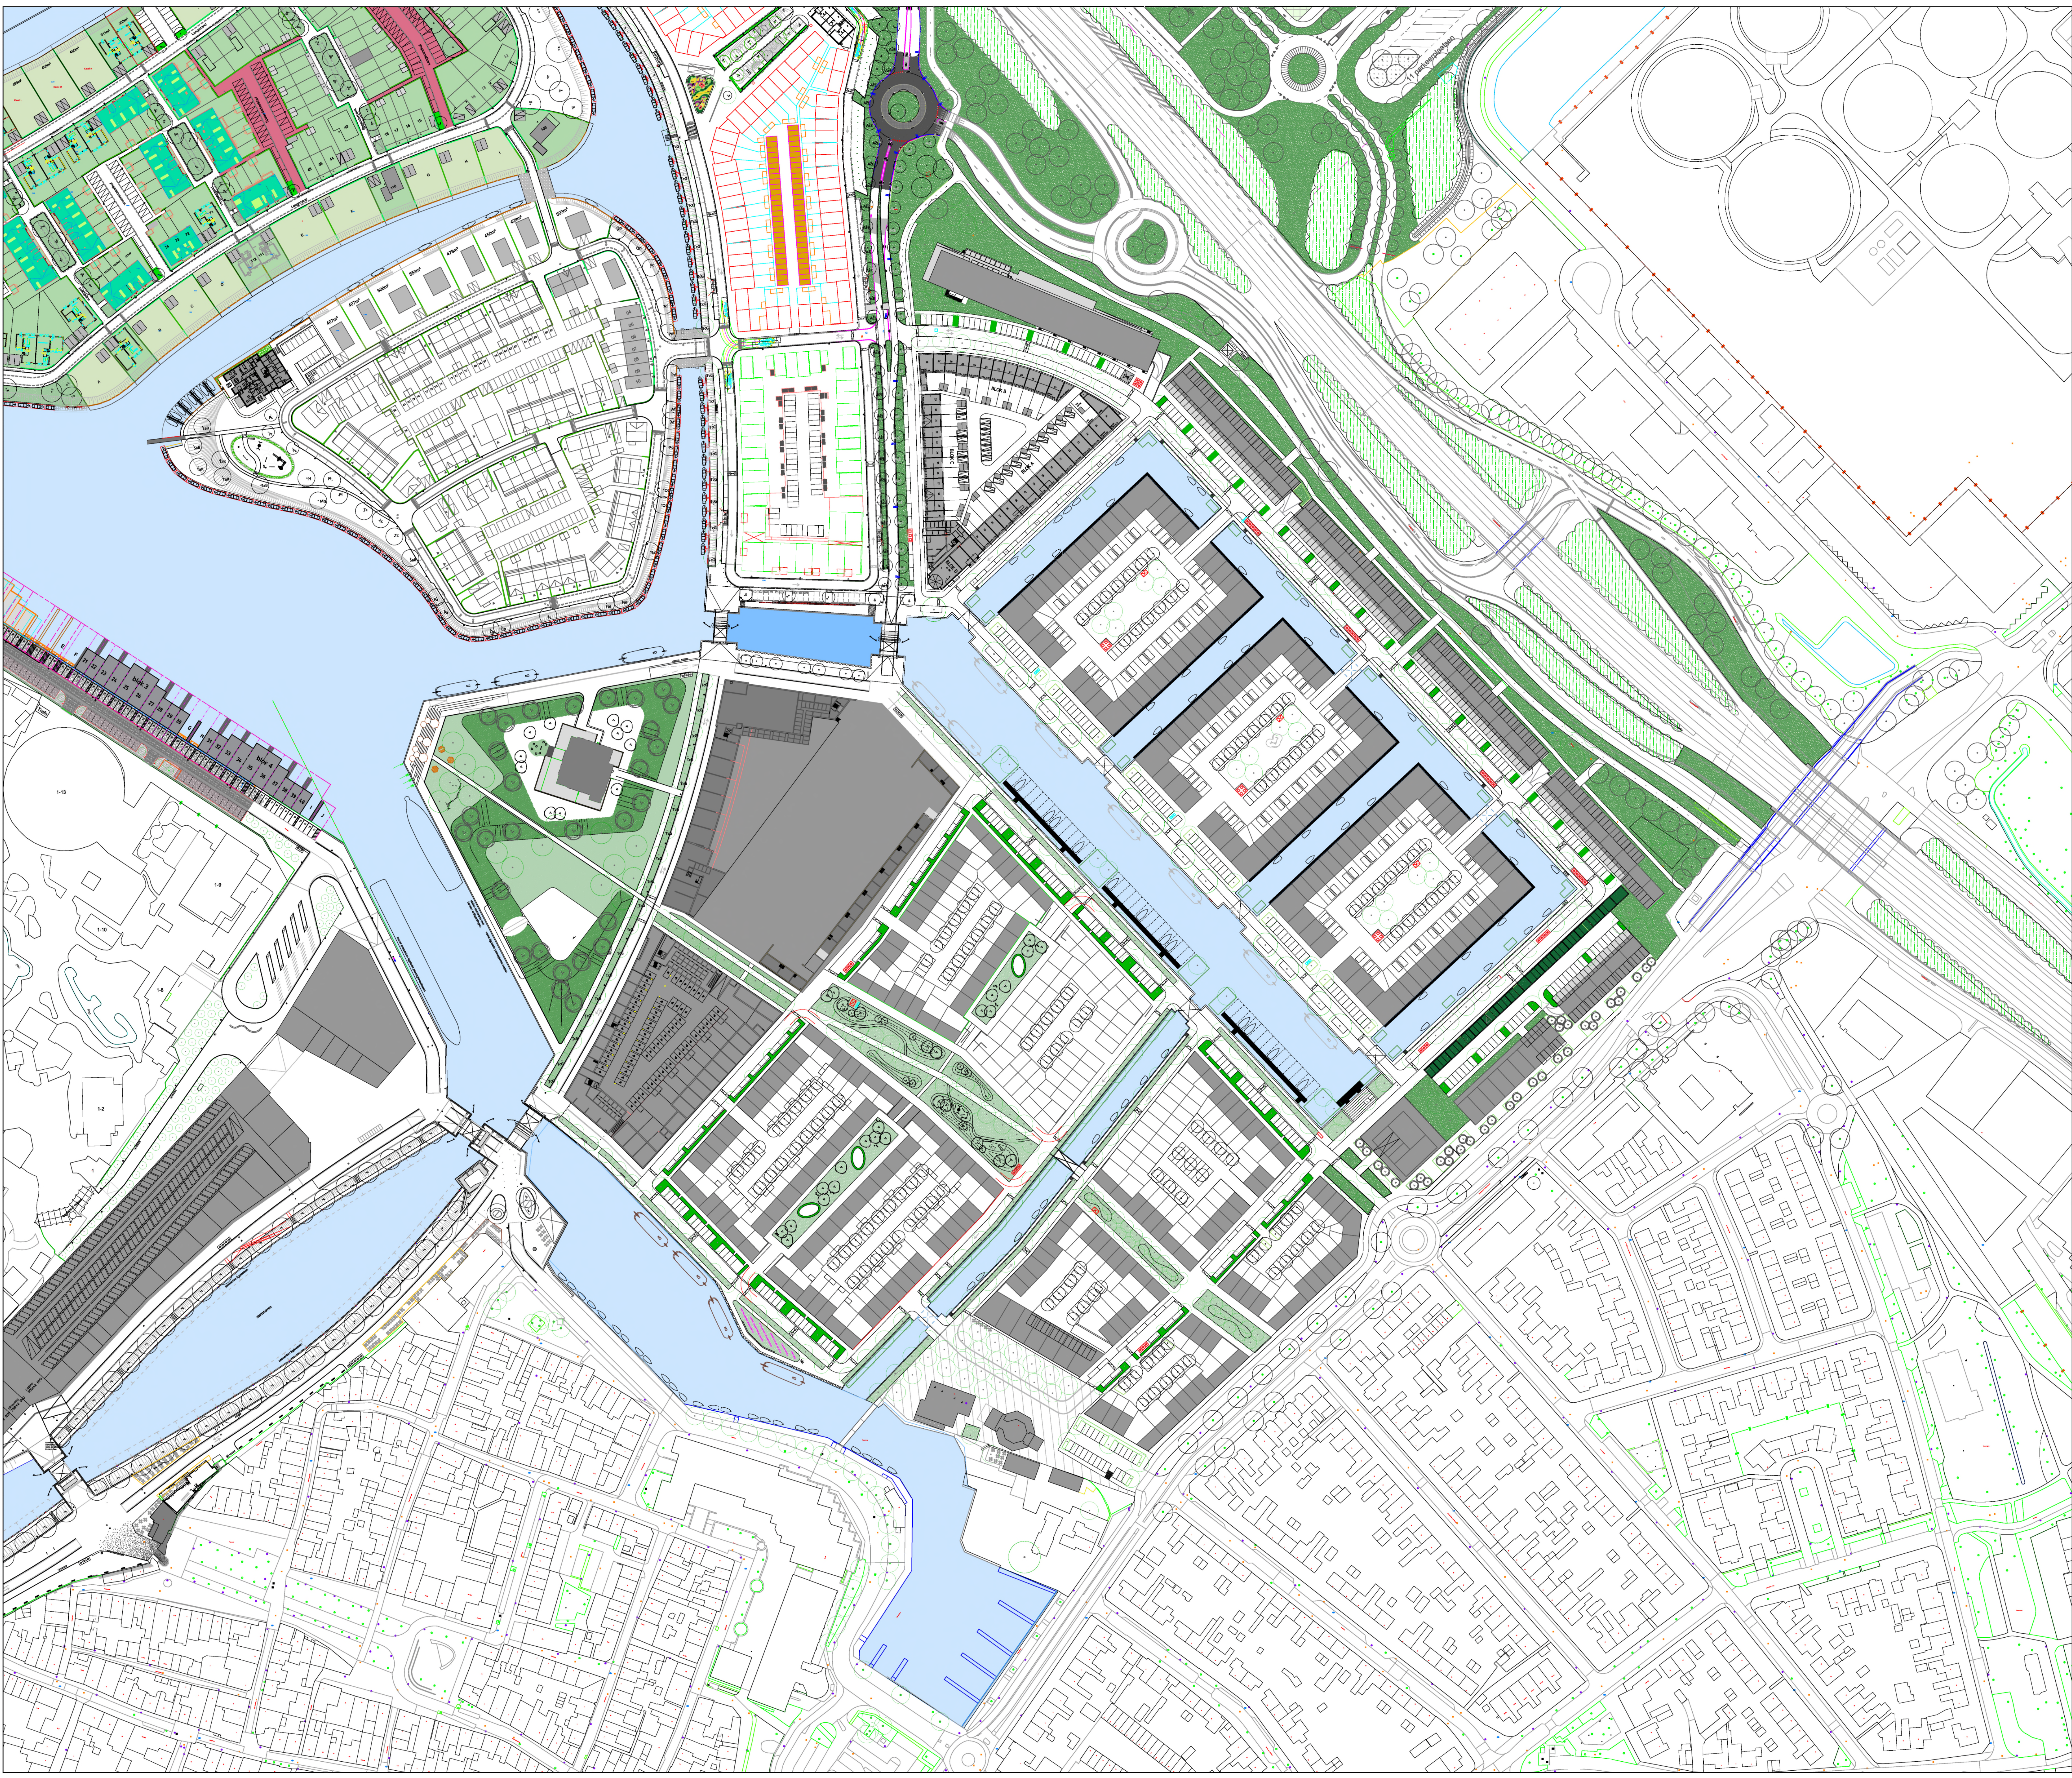

Harderwijk waterfront
Fase 3



opdrachtgever

gemeente Harderwijk

onderwerp landschapsvisie Fase 3

tekeningsnummer -

formaat A0

datum 09-02-2021

schaal 1:1000

versie -

ondergrond div.

Cruquiusweg 10
Postbus 1068
1000 BB Amsterdam
T 020 - 625 88 35
www.baljon.nl

LODEWIJK **BALJON**
landschapsarchitecten

