


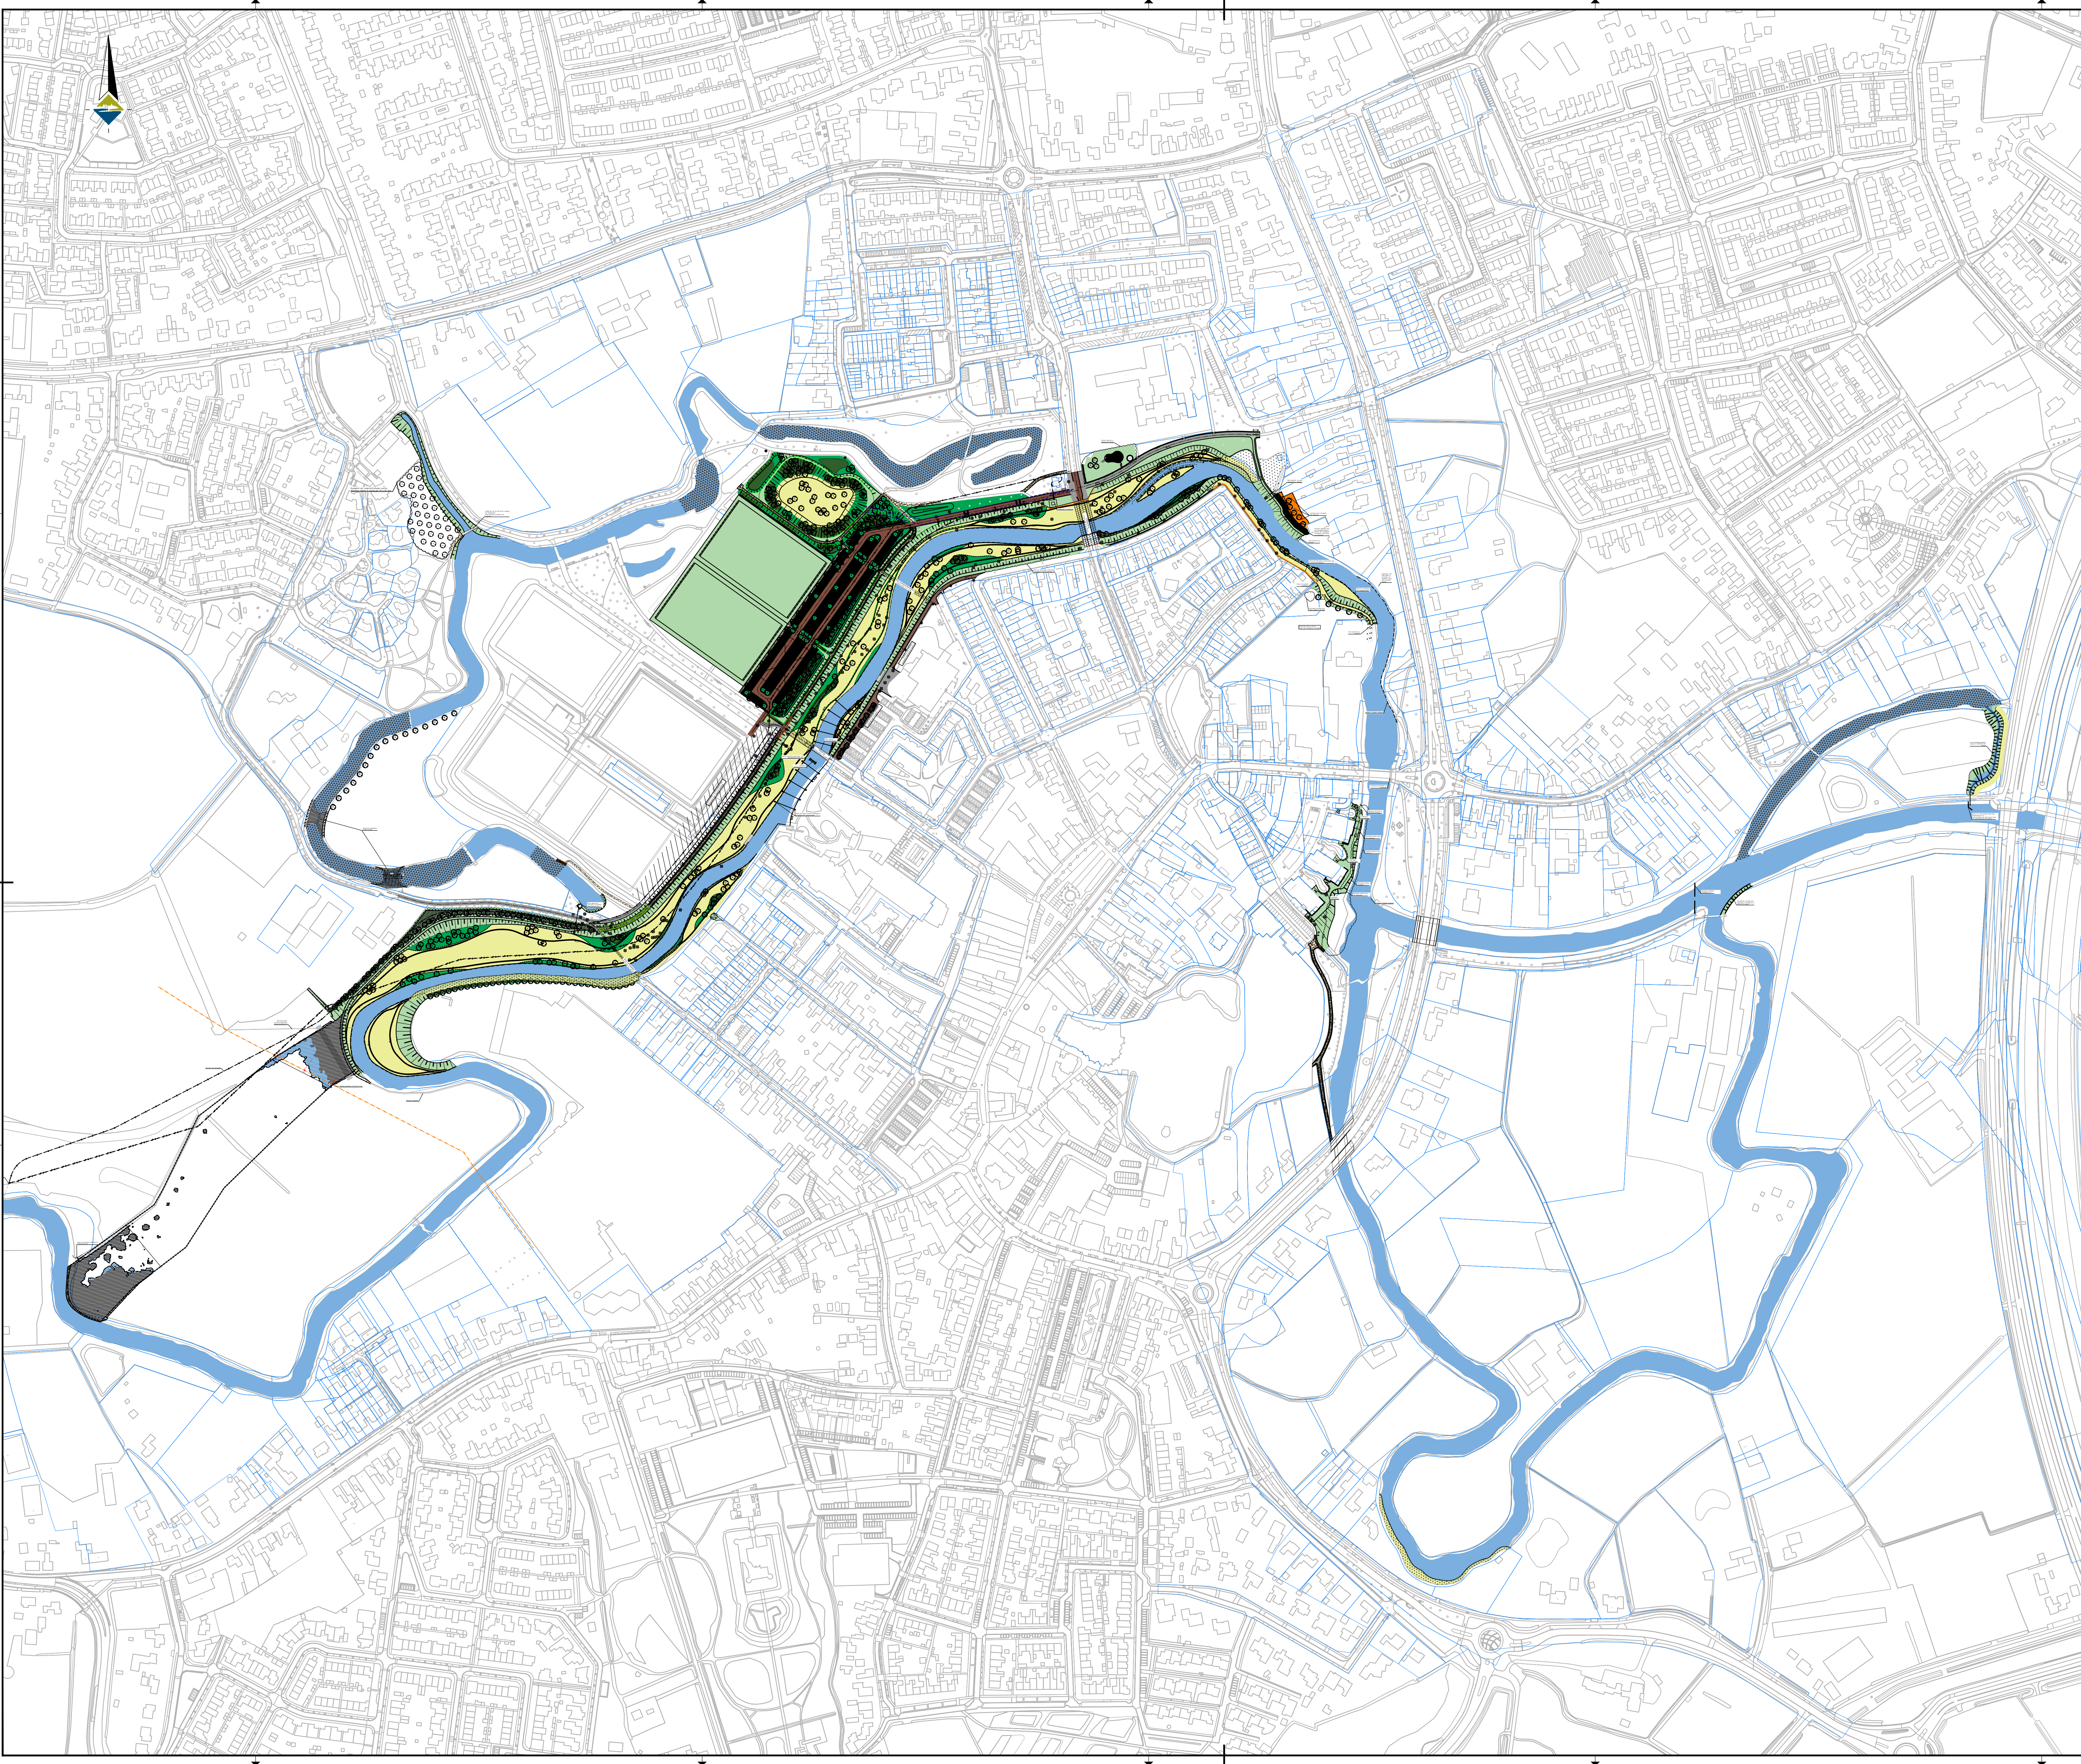


LEGENDA

- Bestaande situatie
- Kadastrale grens
- Weg-as
- Zonerbed, gemiddelde waterstand
- Grenzen hoogwatergeul
- Locatie en nummering ingenieten profiel
- Bestaande hoogte
- Ontverphoogte
- Kruimhoogte waterkering
- Keurzone: geen bomen of grote bomenwerken toegestaan, wel kleine bomenwerken en beplanting toegestaan.
- Vrije zone: bomen, vrij om de ruimte naar eigen wens in te richten
- Bestaande bosschage
- Houten vloender, evt. uit hergebruik
- Voorde van doorgroepplaten f.b.v. beheerspad, b=500m
- Gras
- Soortrijke grasland
- Ruigte
- Struweel
- Vaste planten en grassen
- Zonerbed Donnet en Stille Donnet, gemiddelde waterstand
- Palen h.o.h. 1,00m op bodem, stobbenwal
- Asfaltverharding
- Straatbaksteen KF, kleur rood/bruin
- Grasbonttegels
- Straatbaksteen KF, kleur grijs gemeeld
- Struyke Verwo 'solid plaat' of gelijkwaardig
- Halfverharding (Durko-mix)
- Speelzand
- Bonttegels 300x300mm, kleur grijs
- Bonttegels 300x300mm, kleur rood
- Grond ontgraven
- Grond aanvullen
- Begroevings, bodem in stand houden
- Opstulband, 100x200mm
- RWS-band, 110/220x250mm
- Hagen
- Poort f.b.v. onderhoud
- Schapehek
- Hekwerk voetbalveld, variant 'is-velden'
- Keerwand, type schanskorf
- Plantenbak, beton incl. zitmeubel, hout
- Bank, type Pure van Grijzen of gelijkwaardig incl. prullenbak, type Constructo van Grijzen of gelijkwaardig
- Stapstenen
- Zithokken in winterbed
- Houten balken f.b.v. speelplaats
- Uitstroombak met terugslagklep
- Duker/uitstroombak, dimensionering n.t.b.
- Bestaand bergbezuinbasin
- Bestaande gasleiding, hoge druk, Ø350mm
- Nieuwe perstleiding
- Te verwijderen perstleiding
- Paaltopgemaat, specificatie volgens huidige situatie/gemeentestandaard
- Lichtmast uit hergebruik, f.b.v. voetbalveld en kanoport
- Paaltopgemaat, bestaand
- Paaltopgemaat nieuw, specificatie volgens huidige situatie/gemeentestandaard
- Paaltopgemaat, bestaand
- Lichtmast met spots uit hergebruik
- gewone esdoorn (Acer platanoides)
- fladderiep (Ulmus laevis)
- winterlinde (Tilia cordata)
- zomereik (Quercus robur)
- zoete hars (Prunus avium)
- gewone berk (Fagus sylvatica)
- konijn hars voor in ontwerp
- ruwe berk (Betula pendula)
- konijn hars voor in ontwerp
- wilde peer (Pyrus pyramidalis)
- wilde appel (Malus sylvestris)
- zwarte els (Alnus glutinosa)
- gewone haagbeuk (Carpinus betulus)
- kraakwilg (Salix fragilis)
- schiefwilg (Salix alba)
- boswilg (Salix caprea)
- konijn hars voor in ontwerp
- witte paardenkastanje (Aesculus hippocastanum)
- Ulmus 'Dedens'
- Zelkova serrata
- Mix Heptacodium, Koelreuteria, Cornus kousa
- Te verwijderen boom

Opmerkingen:

- Maten in meters;
- Dimensies van materialen in millimeters;
- Hoogtematen in meters f.o.v. NAP

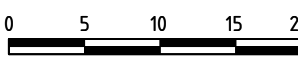

Project:
Droge Voeten St. Oedenrode

Onderdeel:
Voorlopig ontwerp
Situatietekening totaal - variant: 6 velden

Opdrachtgever:



Datum:	19-03-21	Tekenaar:	T. Burek
Schaal:	1:2000	Projectleider:	H. van Zanten
Formaat:	A0	Version:	011
Prijs:	400	Tekeningnummer:	
Status:	ONTWERP	010-19-BWZ-V0-ST-012	



010-19-BWZ-V0-ST-012