


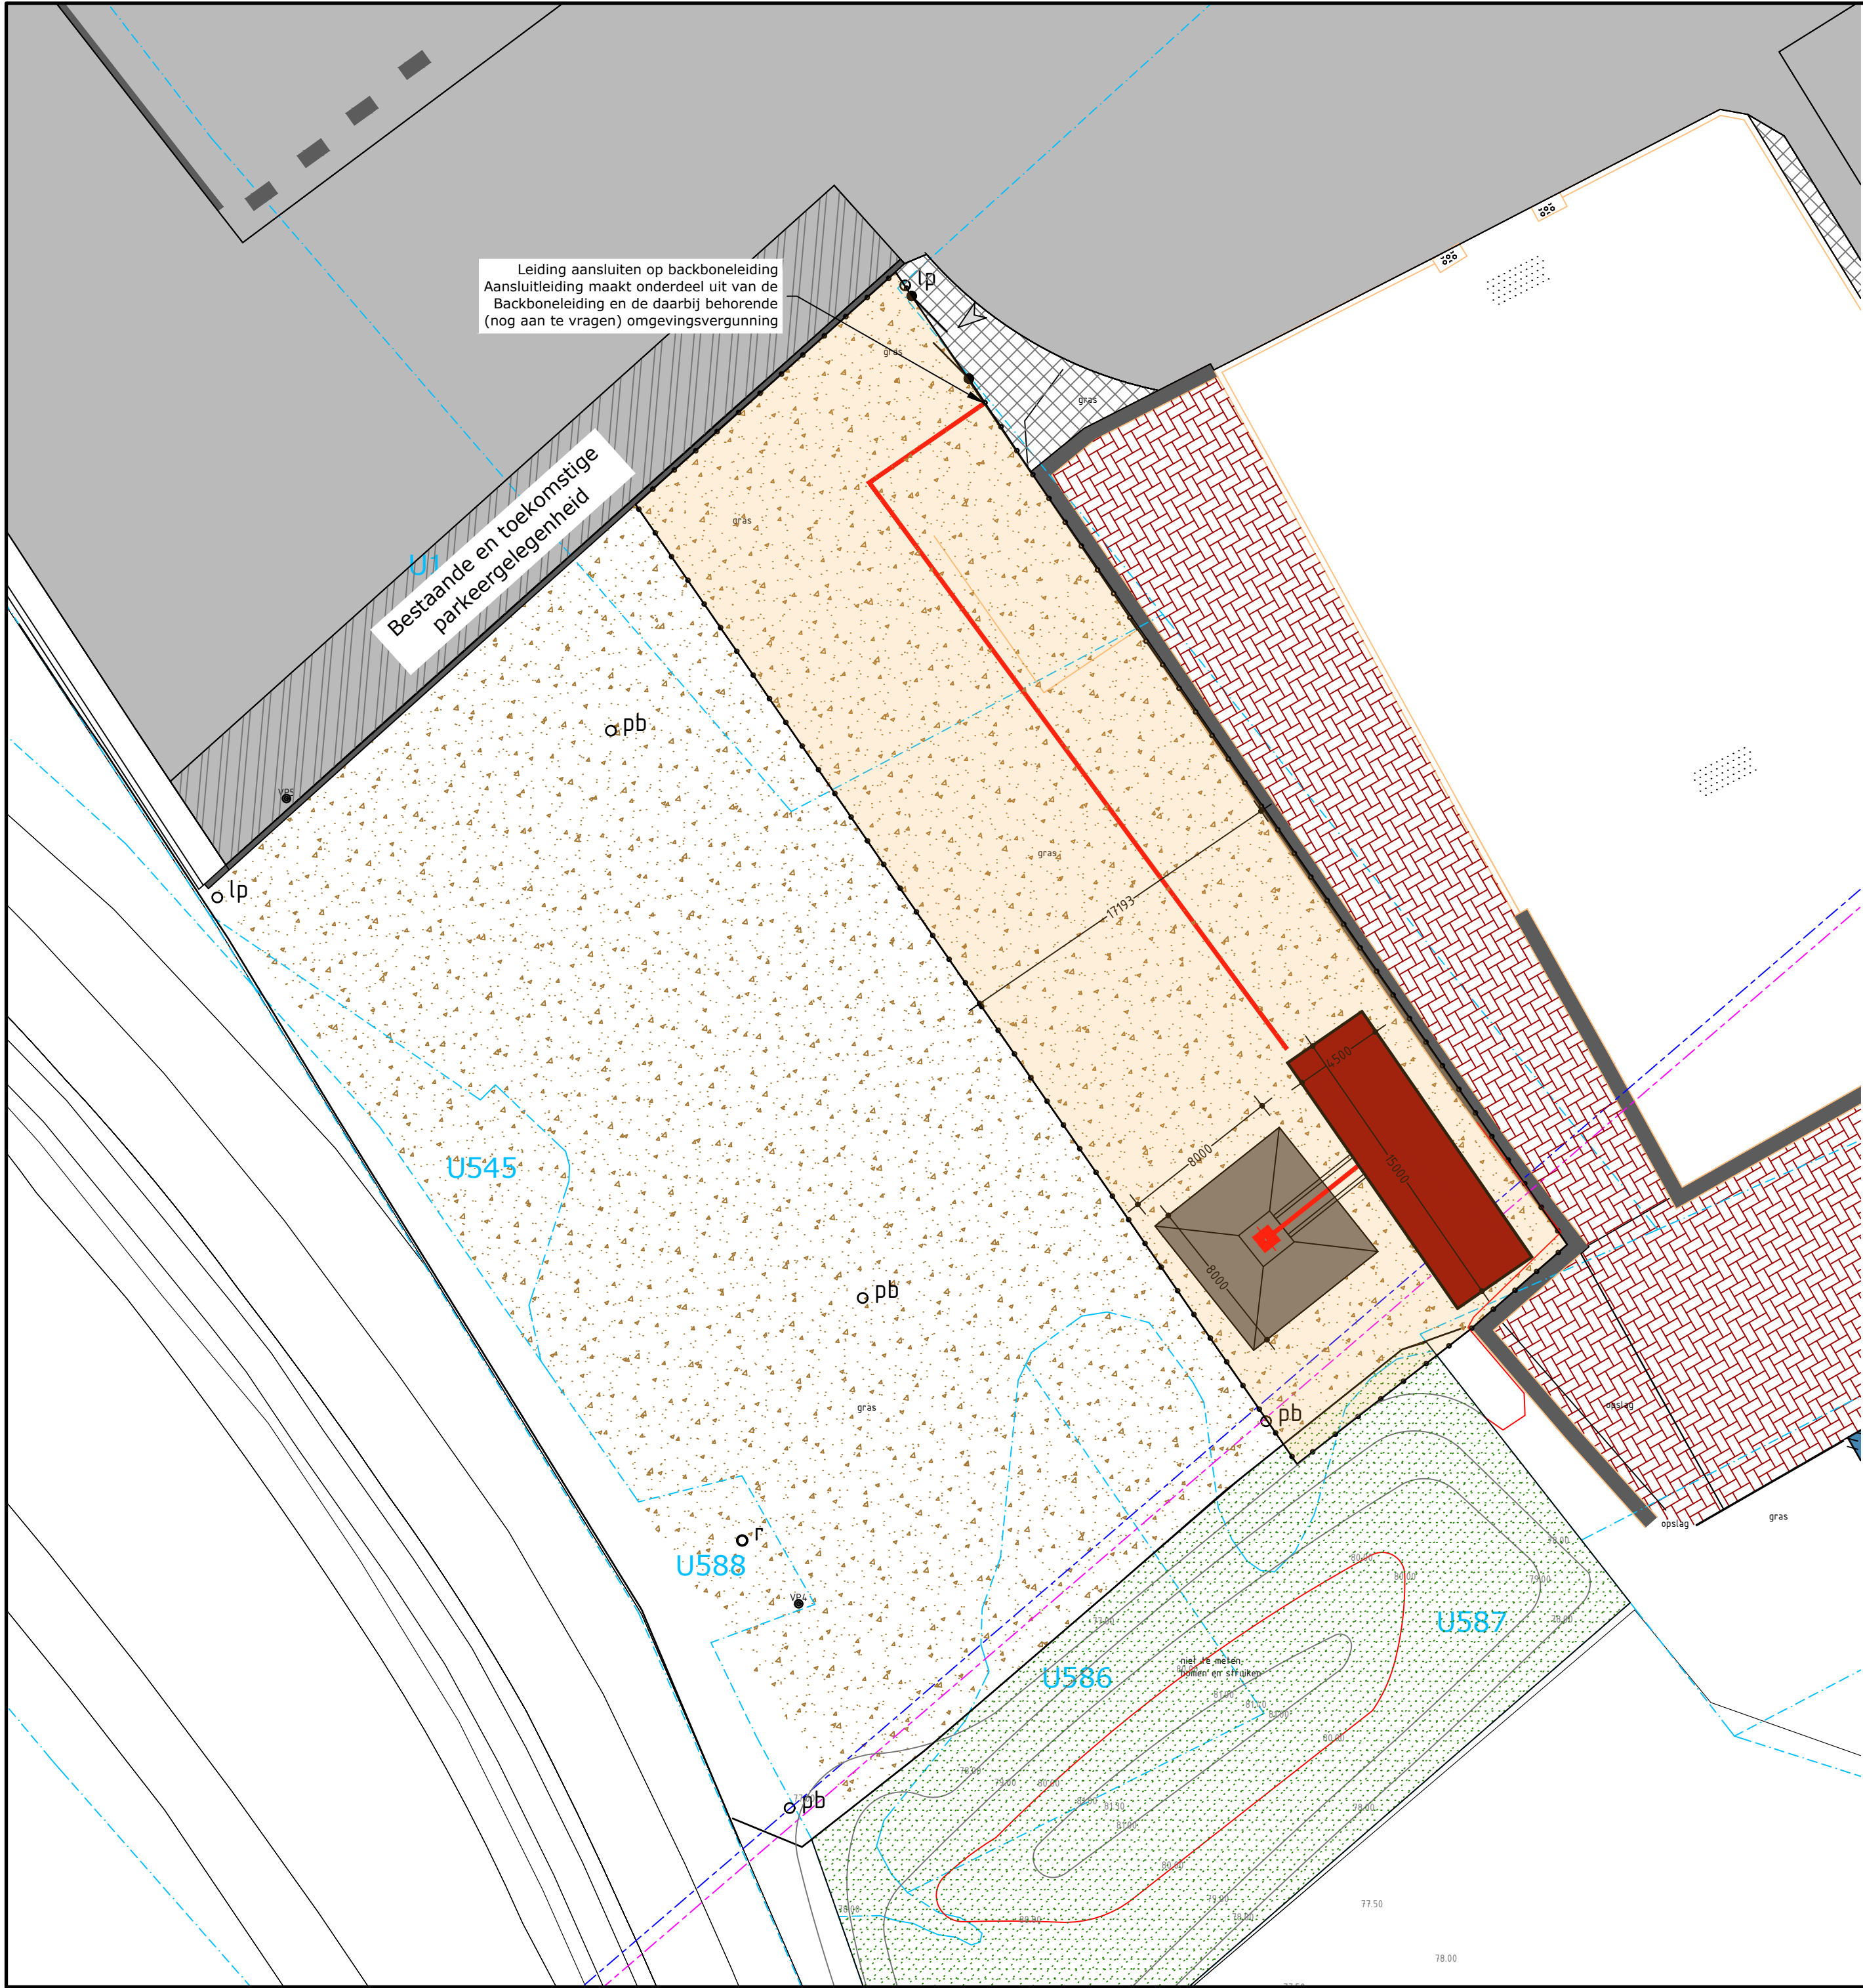

Leiding aansluiten op backboneleiding
Aansluitleiding maakt onderdeel uit van de
Backboneleiding en de daarbij behorende
(nog aan te vragen) omgevingsvergunning

Bestaande en toekomstige
parkeergelegenheid

LEGENDA

- PRODUCTIELOCATIE WARME BRON HH3a
- ASFALTVERHARDING BESTAAND
- AANBRENGEN ASFALTVERHARDING
- BETONSTRAATSTENEN, KEIFORMAAT
KLEUR ROOD (BESTAANDE VERHARDING)
- HALFVERHARDING (BESTAAND)
OVERRIJDBAAR DOOR ONDERHOUDSVOERTUIGEN
- GRONDWAL, TIJDELIJK VERPLAATSEN
IN OORSPRONKELIJKE STAAT TERUGBRENGEN
- BETON, VLOEISTOFDICHT
- BETONBLOKKEN
- BESTAANDE BEBOUWING
- NIEUW TE PLAATSEN BOUWWERK
ZIE VOOR UITWERKING BOUWWERK TEKENING 23-022
- U1460
KADASTRALE GRENS MET KADASTRAAL NUMMER
- MIJNWATERLEIDING GRE-PUR-PE 300/450mm
- HEKWERK, HOOGTE 2,0 METER
- TOEGANG PRODUCTIELOCATIE

WIJZIGING / N.A.V. :

Tekening aangevuld n.a.v. vragen op Ruimtelijke Onderbouwing.

Tekening verduidelijkt n.a.v. vragen door EZK.

STATUS

TEK.

GECONTR.

PAR

DATUM

VERSIE

Definitief	RP	RP		11-04-2023	C
Definitief	RS	RP		03-02-2023	B
Concept	RP	RP		30-08-2022	A

MIJNWATER, BASIS VOOR DUURZAME ENERGIE

WWW.MIJNWATER.COM

MIJNWATER

NIEUWE BRON HH3A

TERREININRICHTING DEFINITIEVE SITUATIE

BROUWERS

adviesbureau

PROJECTNUMMER:

HEE-008-21

TEKENINGNUMMER:

22-251

Minderbroederssingel 15D
6041 KG Roermond

Postbus 245
6040 AE Roermond

T 0475 334 651
F 0475 311 400

E info@brouwers.com
I www.brouwers.com

SCHAAL:

1:250

BESTENUMMER:

formaat: A2