

DOCUMENTNR:	DATUM:	DOCUMENTTITEL:
ELS09-0000	03-10-'25	Index
ELS09-0060-1A	03-10-'25	Kadaster situatie tekening
ELS09-0060-1B	03-10-'25	Kadaster situatie tekening
ELS09-0060-2	03-10-'25	Kadaster situatie tekening
ELS09-0100	03-10-'25	Technisch vooraanzicht
ELS09-0110	03-10-'25	Technisch bovenaanzicht

Hoekpunt	X-coördinaat	Y-coördinaat
Hoekpunt A	181866,94	328202,62
Hoekpunt B	181868,14	328195,75
Hoekpunt C	181861,22	320194,54
Hoekpunt D	181860,01	328201,41

Regio : Z Plaats : 6181JG Elsloo Adres : Mergelakker 68						Opstelpuntnummer: <div>ELS09</div>	
Omschrijving: Index						Tekeningnummer : <div>ELS09-0000</div>	
X/Y-coördinaten: 181.864 / 328.199					Amerikaanse projectie 		<div>NOEM</div>
Schaal nvt	TSS	Rev.	Datum	Get.	Gec.		
Eenheid mm		1	20-12-'24	DE	RK		
Blad 1 van 6 Bl.	A3	2	03-10-'25	PHD	RK		









NOEM gereserveerde
ruimte 7 x 7 = 49 m2

Regio : Z						Opstelpuntnummer:	
Plaats : 6181JG Elsloo						ELS09	
Adres : Mergelakker 68							
Omschrijving: Kadaster situatie tekening						Tekeningnummer :	
X/Y-coördinaten: 181.864 / 328.199						Amerikaanse projectie 	
Schaal 1:2000		TSS	Rev.	Datum	Gef.	Gec.	NOEM
Eenheid mm			1	20-12-'24	DE	RK	
Blad 3 van 6 Bl.		A3	2	03-10-'25	PHD	RK	

NOEM gereserveerde ruimte 7 x 7 = 49 m2

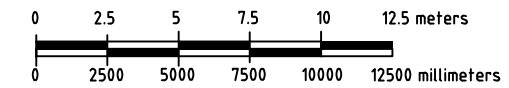
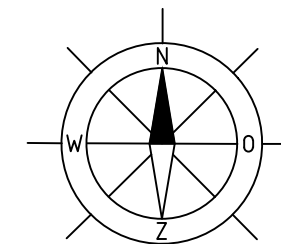


3c

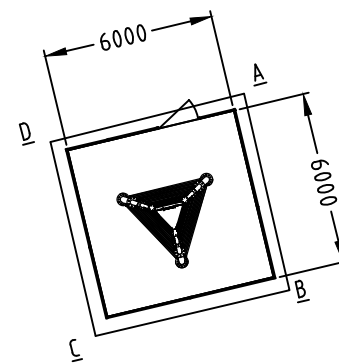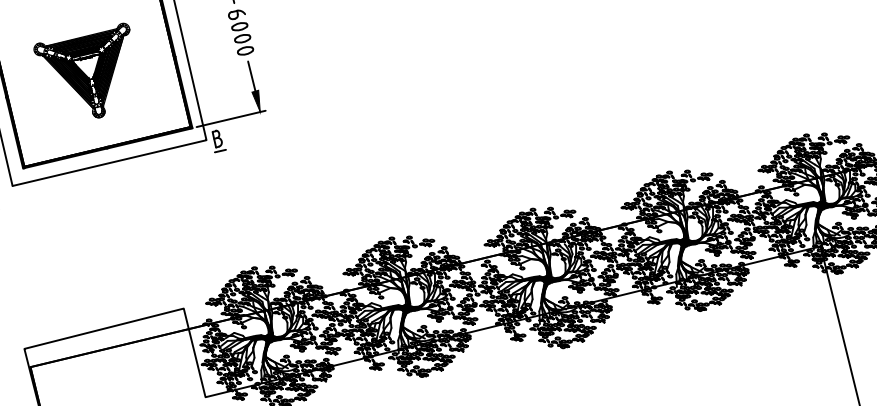


Regio : Z						Opstelpuntnummer:	
Plaats : 6181JG Elsloo						ELS09	
Adres : Mergelakker 68						Tekeningnummer :	
Omschrijving: Kadaster situatie tekening						ELS09-0060	
X/Y-coördinaten: 181.864 / 328.199						Amerikaanse projectie	
Schaal 1:2000		TSS	Rev.	Datum	Gef.	Gec.	NOEM
Eenheid mm			1	20-12-'24	DE	RK	
Blad 4 van 6 Bl.		A3	2	03-10-'25	PHD	RK	

NOEM B.V.

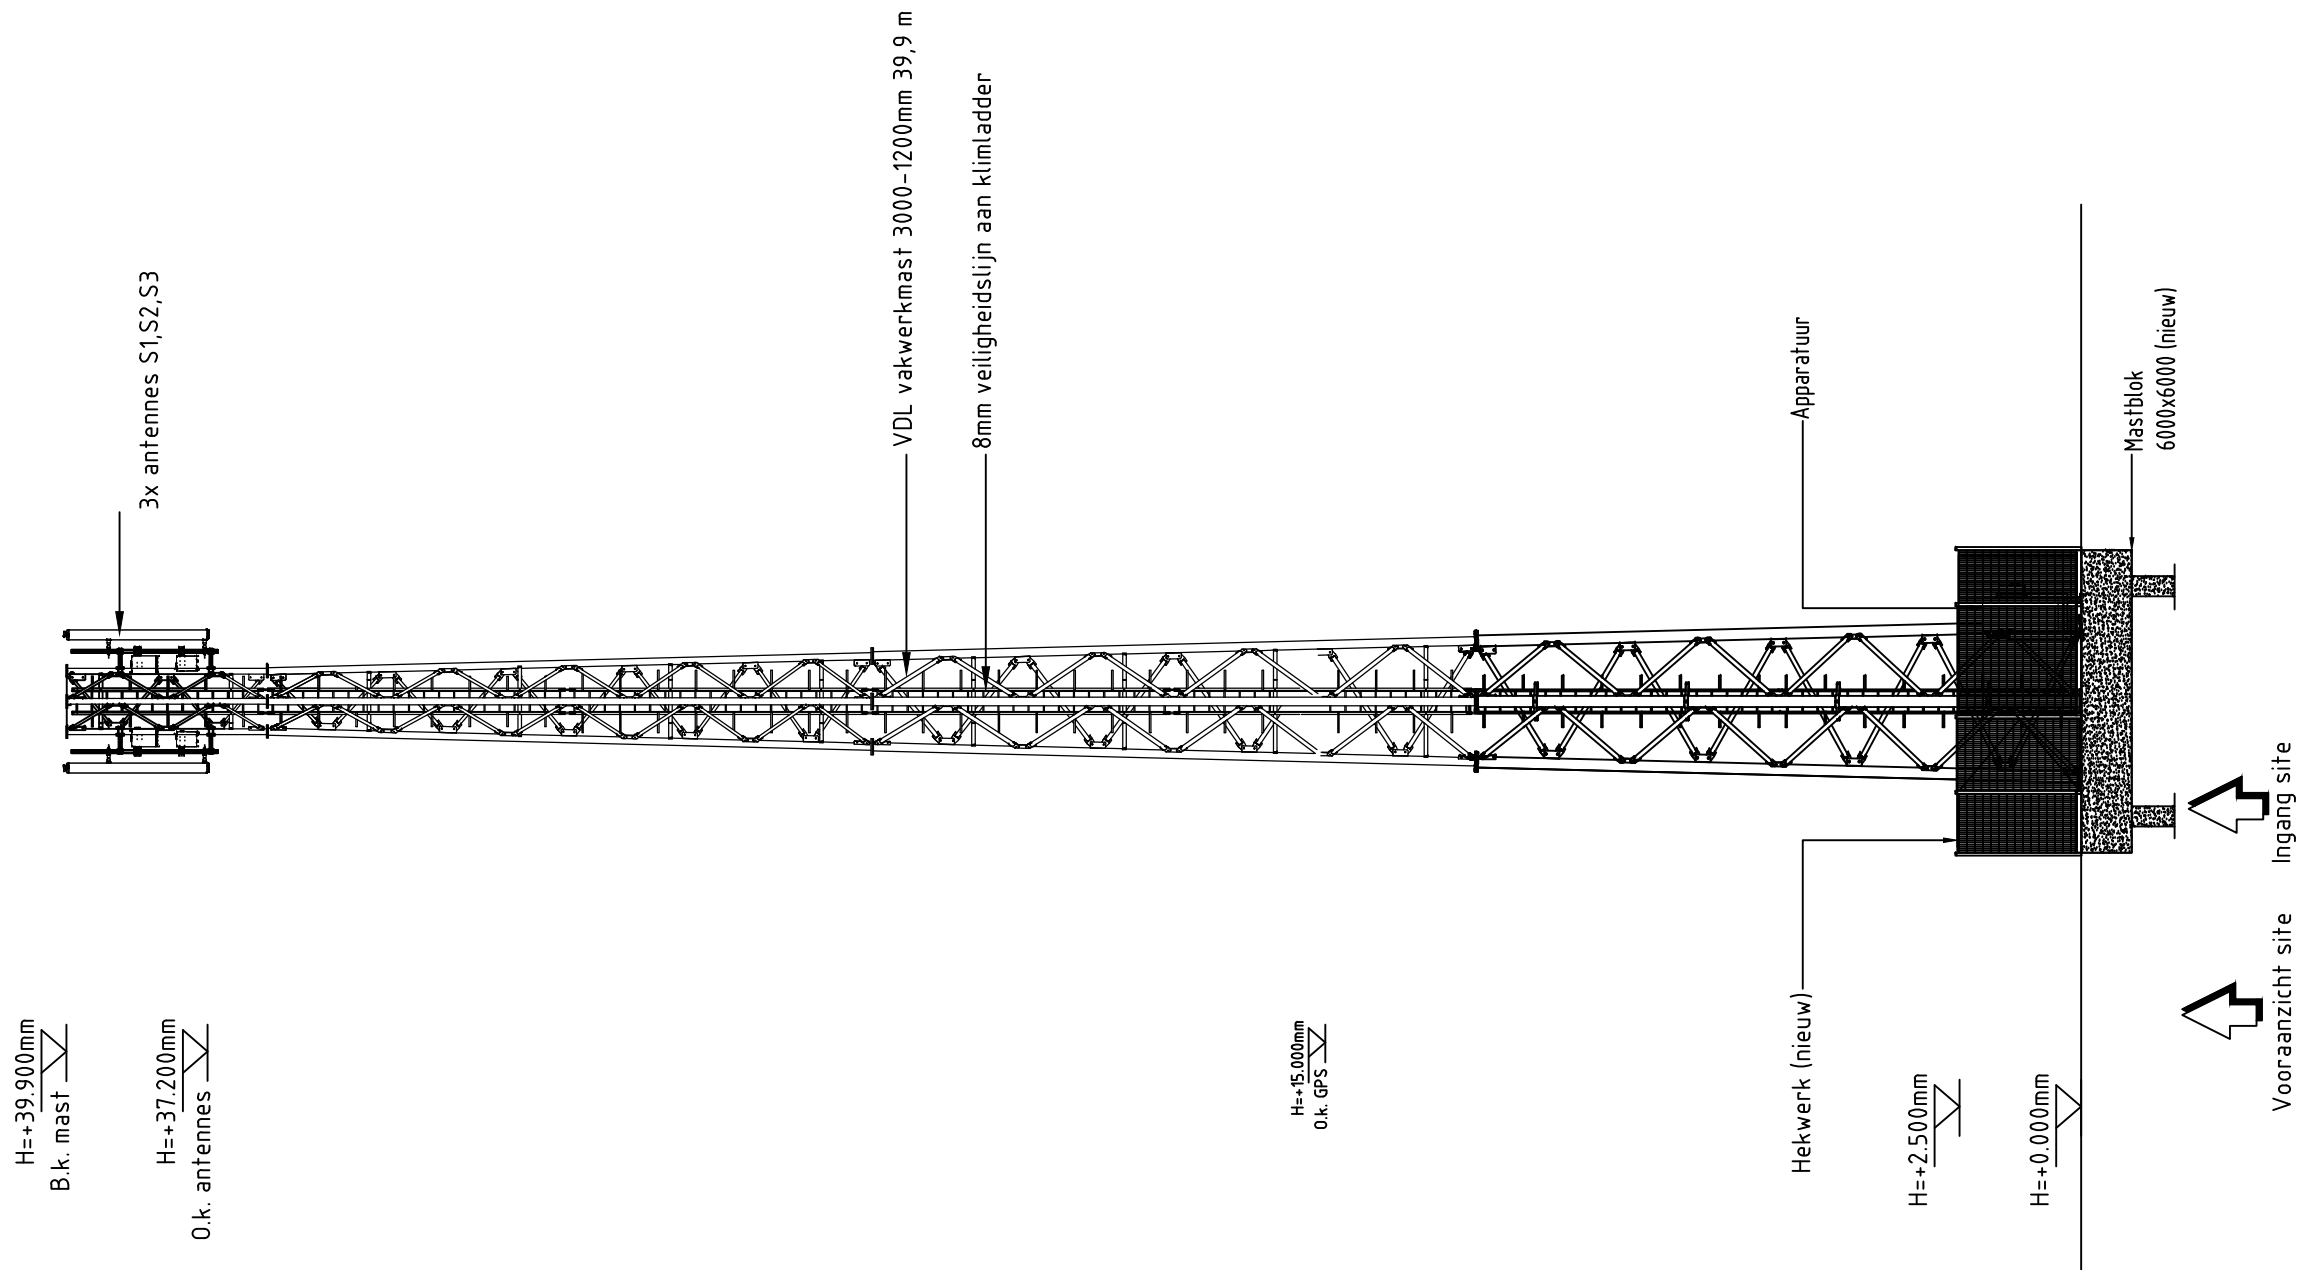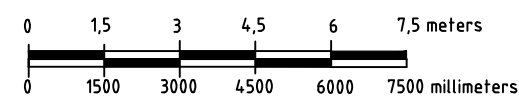

Regio : Z						Opstelpuntnummer:	
Plaats : 6181JG Elsloo						ELS09	
Adres : Mergelakker 68							
Omschrijving: Technisch vooraanzicht						Tekeningnummer :	
X/Y-coördinaten: 181.864 / 328.199				Amerikaanse projectie		ELS09-0100	
Schaal 1:150	TSS A3	Rev.	Datum	Gef.	Gec.	NOEM	
Eenheid mm		1	20-12-'24	DE	RK		
Blad 5 van 6 Bl.		2	03-10-'25	PHD	RK		

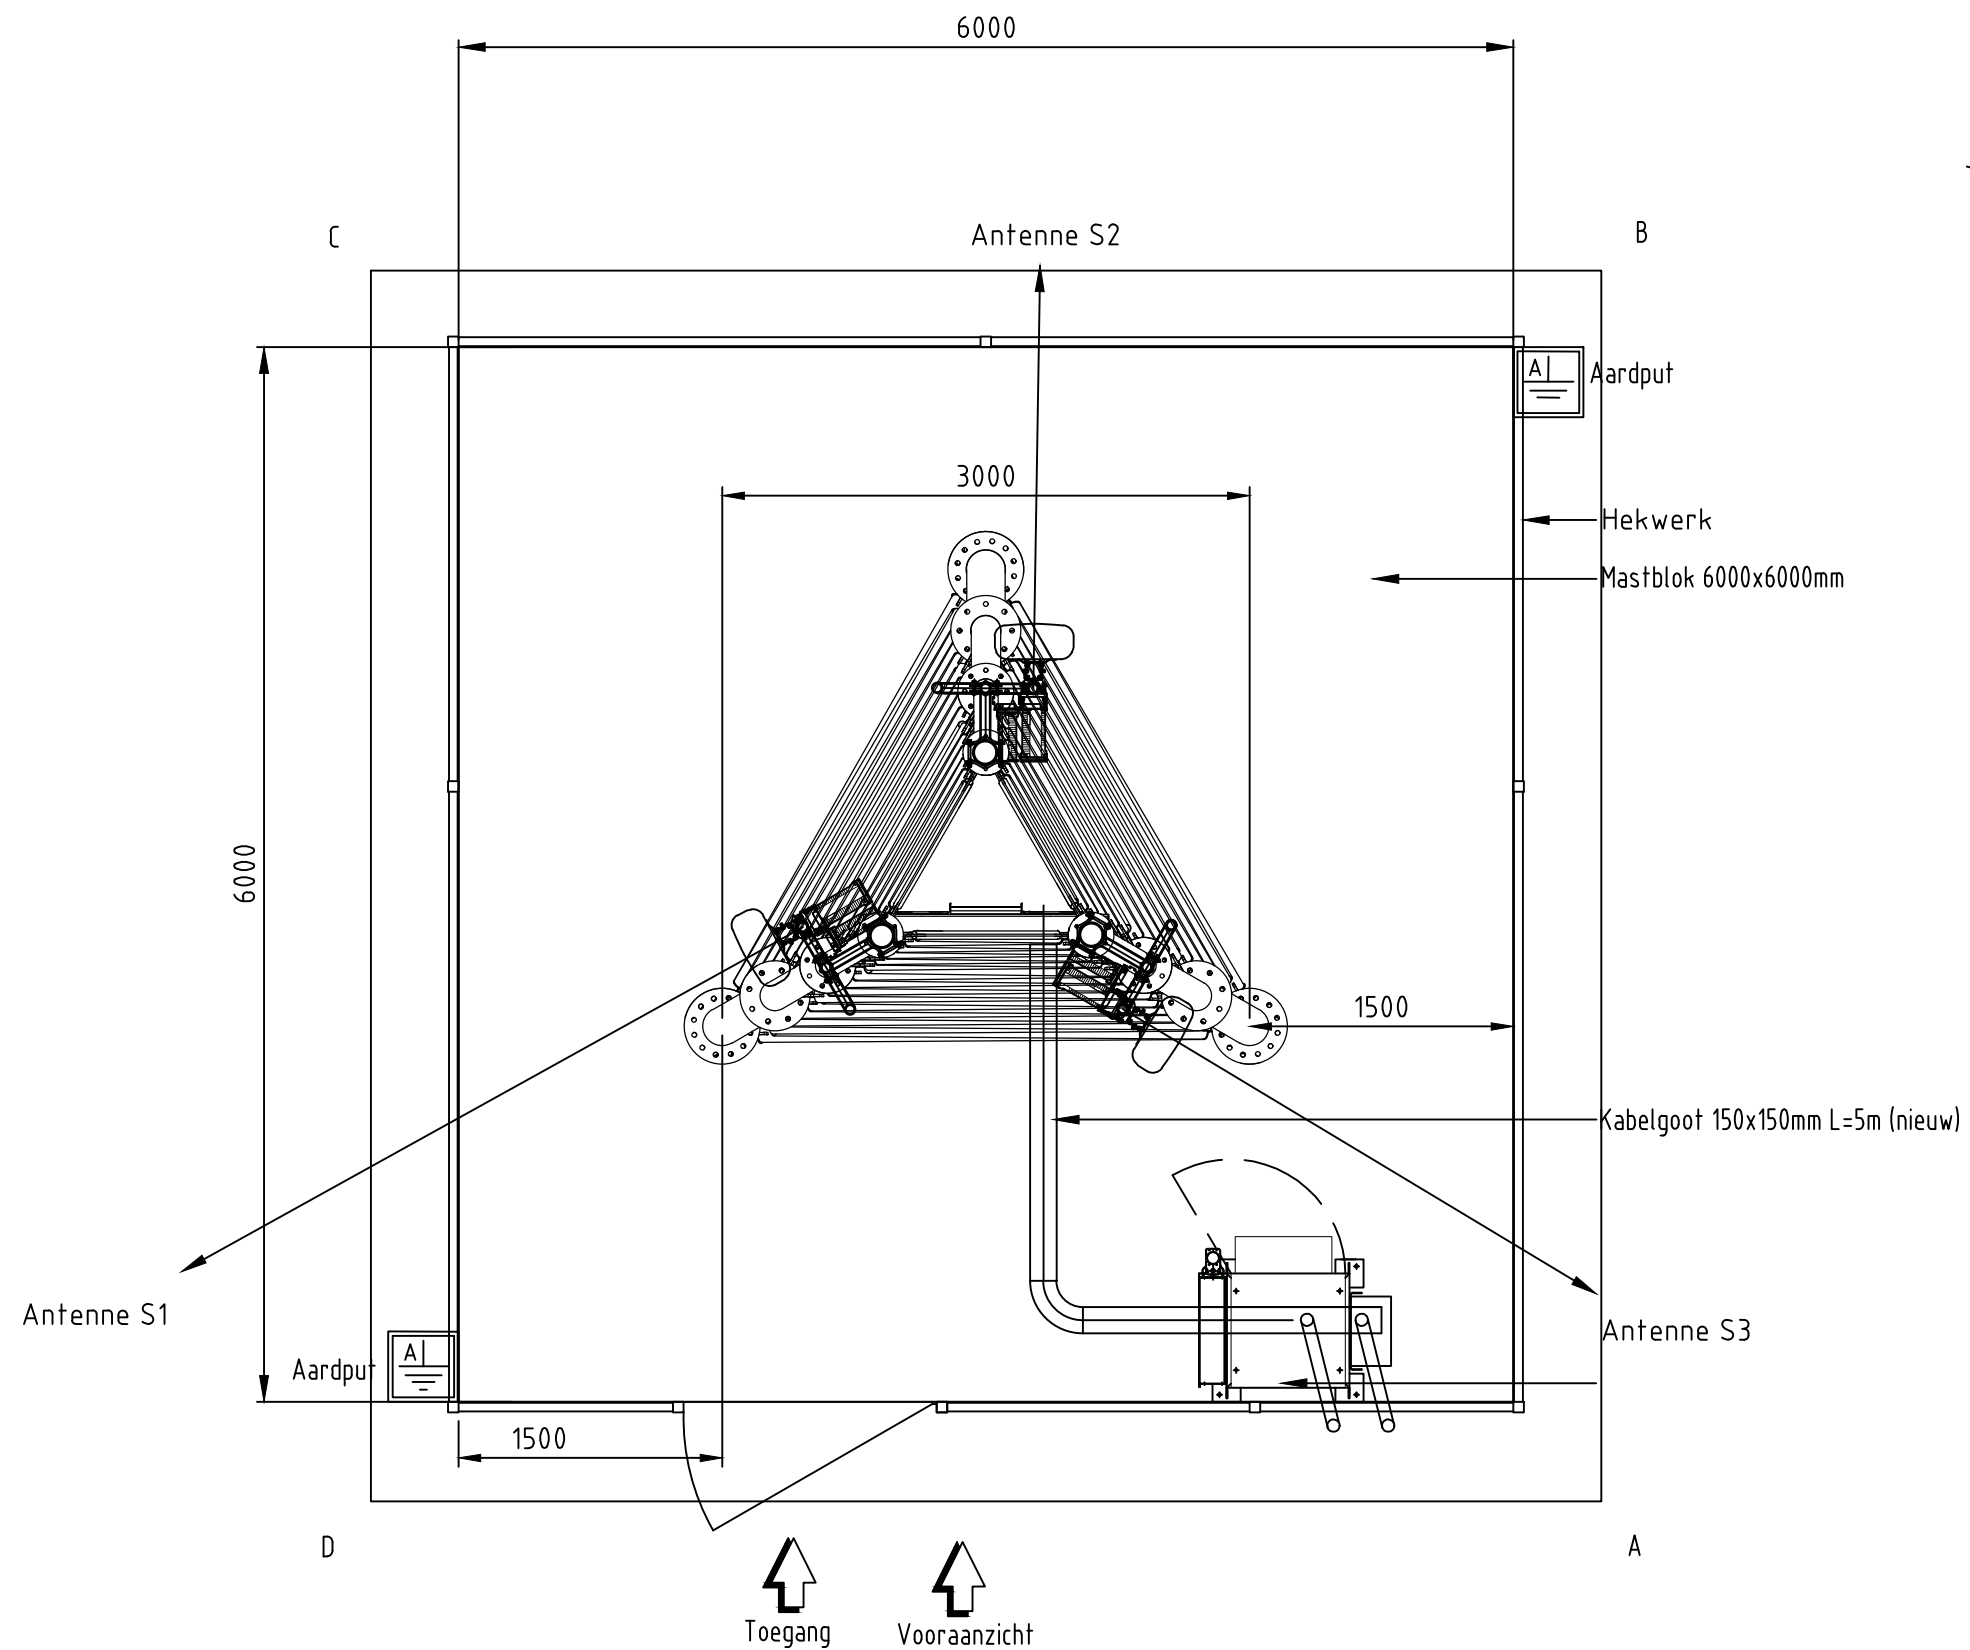

Regio : Z					Opstelpuntnummer:	
Plaats : 6181JG Elsloo					ELS09	
Adres : Mergelakker 68						
Omschrijving: Technisch bovenaanzicht					Tekeningnummer :	
X/Y-coördinaten: 181.864 / 328.199				Amerikaanse projectie		ELS09-0110
Schaal 1:50		TSS	Rev.	Datum	Gef.	
Eenheid mm			1	20-12-'24	DE	RK
Blad 6 van 6 Bl.			A3	2	03-10-'25	PHD
					NOEM	

NOEM B.V.