



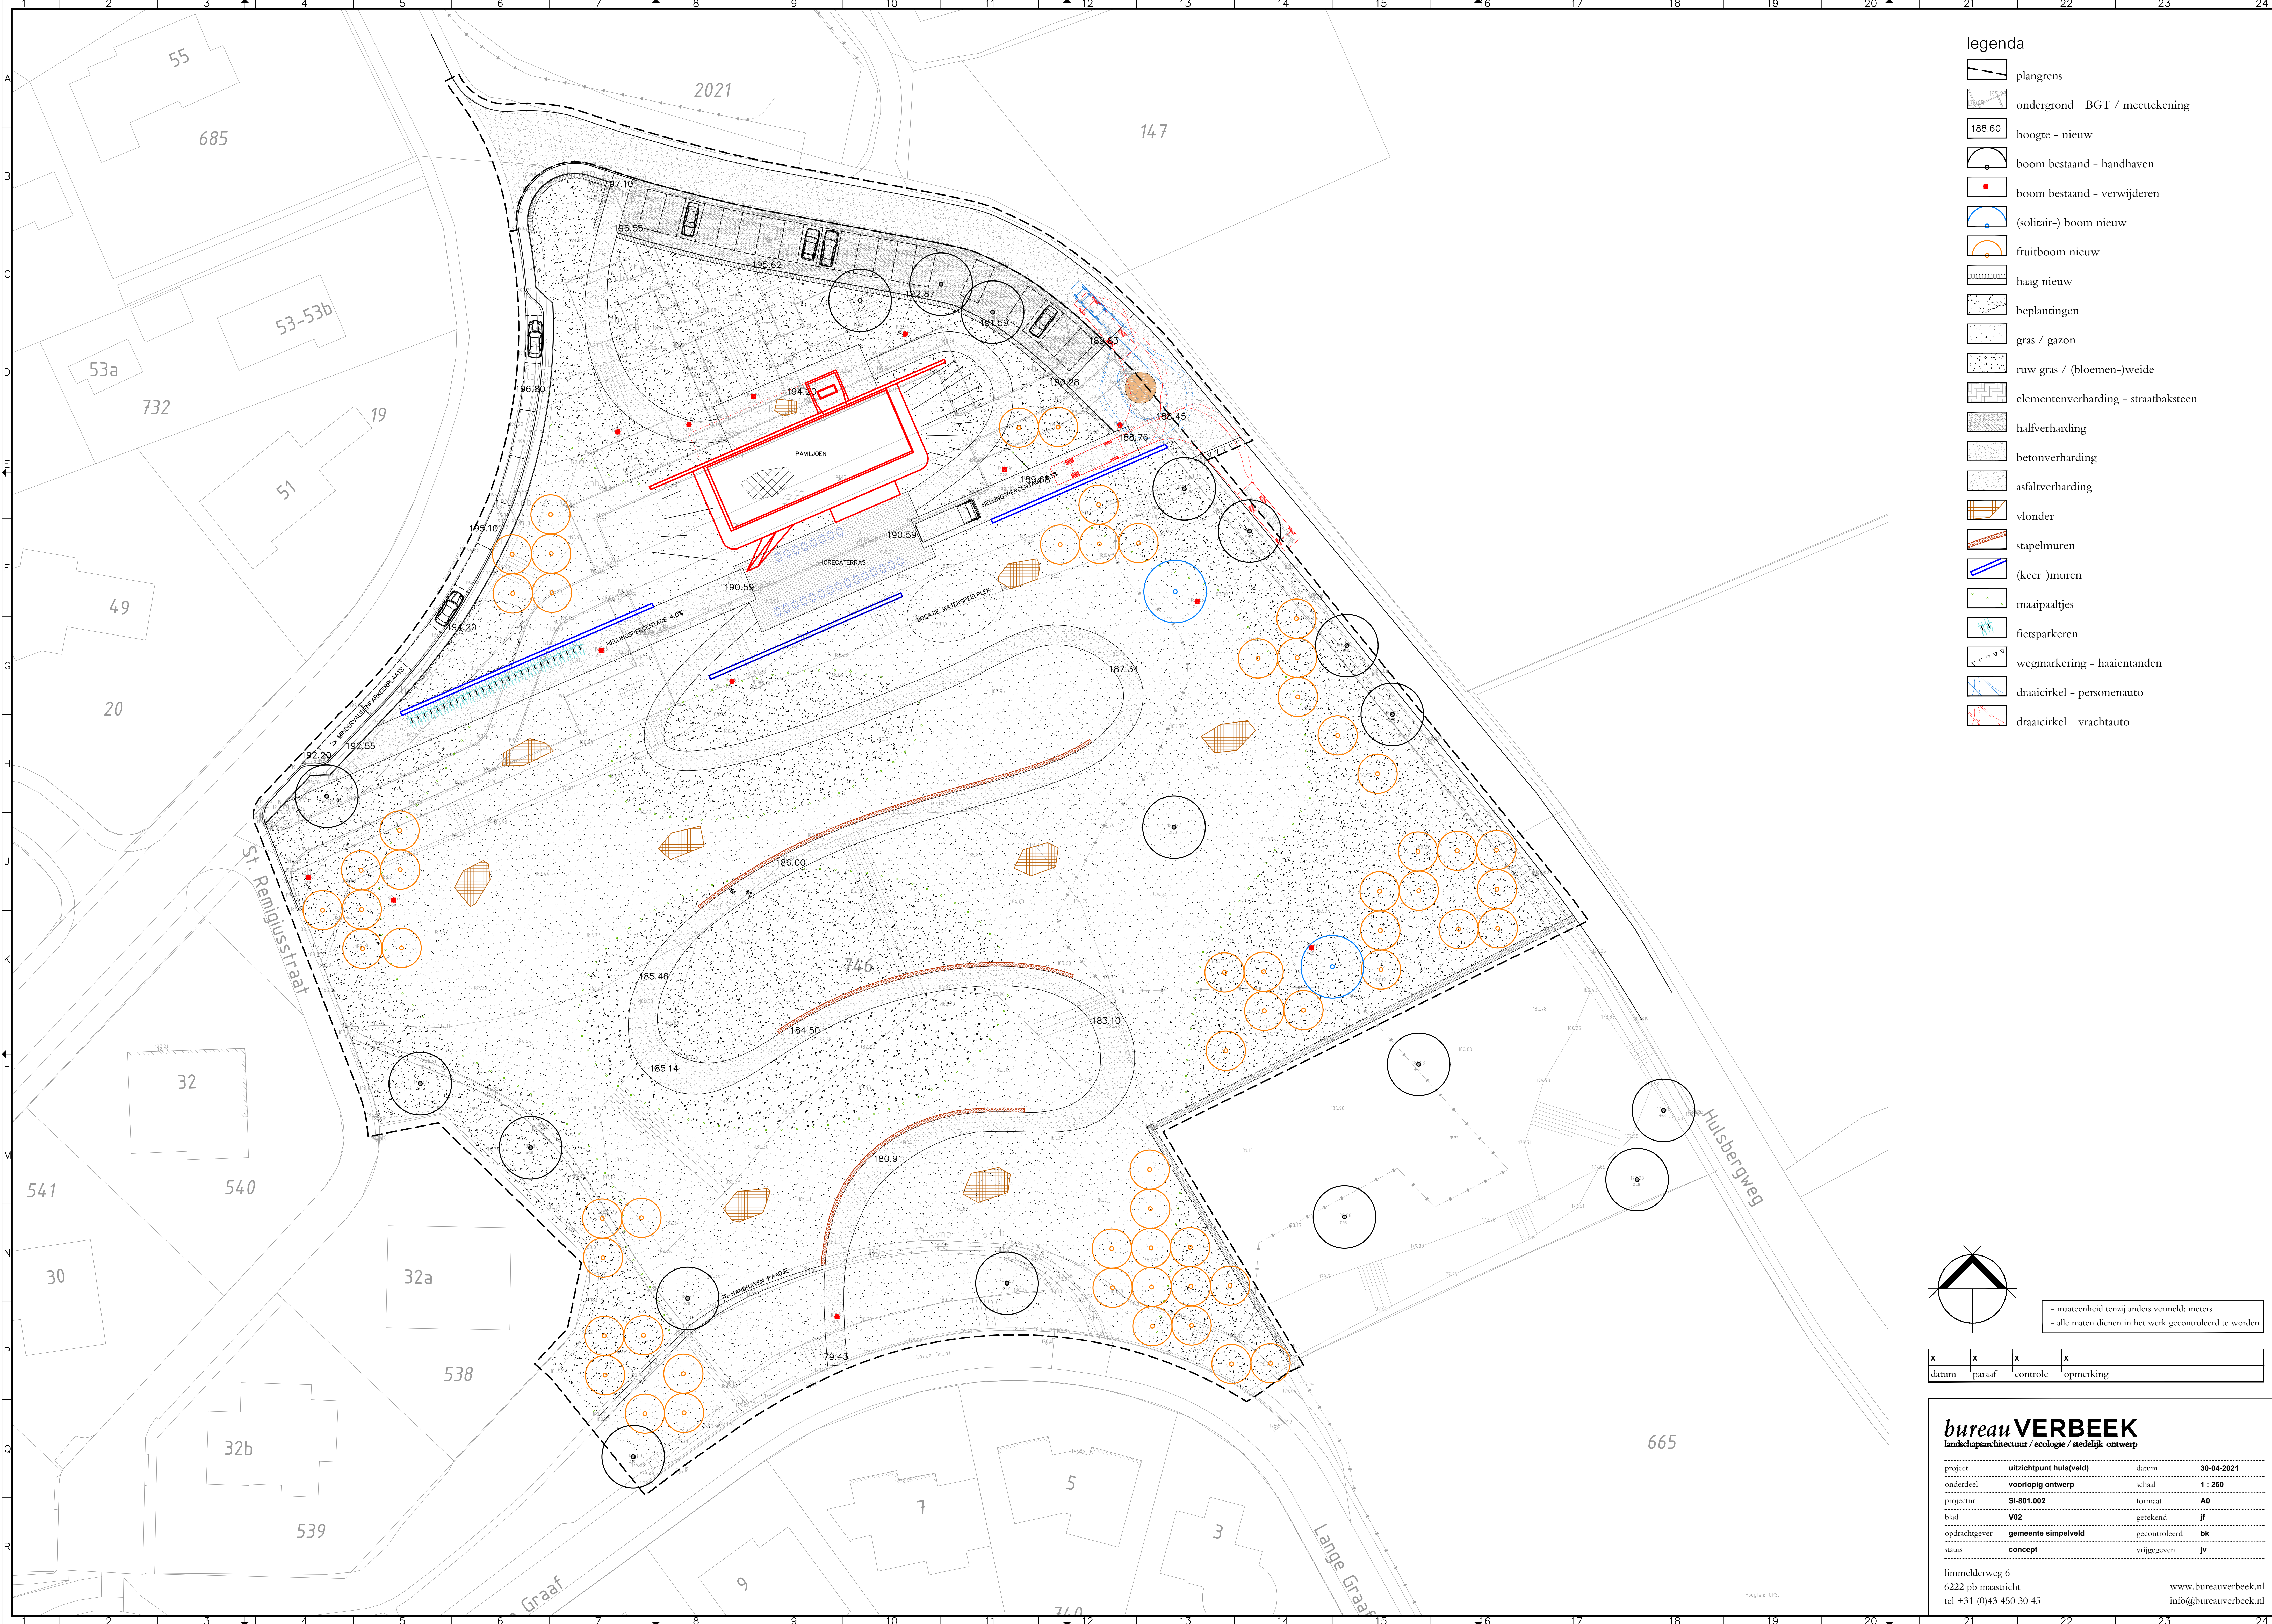

legenda

- plangrens
- ondergrond - BGT / meettekening
- 188.60 hoogte - nieuw
- boom bestaand - handhaven
- boom bestaand - verwijderen
- (solitair-) boom nieuw
- fruitboom nieuw
- haag nieuw
- beplantingen
- gras / gazon
- ruw gras / (bloemen-)weide
- elementenverharding - straatbaksteen
- halfverharding
- betonverharding
- asfaltverharding
- vlonder
- stapelmuren
- (keer-)muren
- maaiपाaltjes
- fietsparkeren
- wegmarkering - haaiantanden
- draaicirkel - personenauto
- draaicirkel - vrachtauto

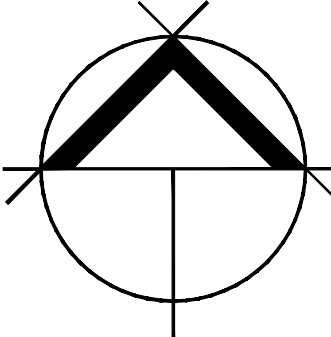

- mateenheid tenzij anders vermeld: meters
- alle maten dienen in het werk gecontroleerd te worden

x	x	x	x
datum	paraaf	controle	opmerking

bureau VERBEEK

landschapsarchitectuur / ecologie / stedelijk ontwerp

project	uitzichtpunt huls(veld)	datum	30-04-2021
ondertitel	voorlopig ontwerp	schaal	1:250
projectnr	SI-801.002	formaat	A0
blad	V02	getekend	JF
opdrachtgever	gemeente simpelveld	gecontroleerd	BK
status	concept	vrijgegeven	JV

limmelderweg 6
6222 pb Maastricht
tel +31 (0)43 450 30 45

www.bureauverbeek.nl
info@bureauverbeek.nl