


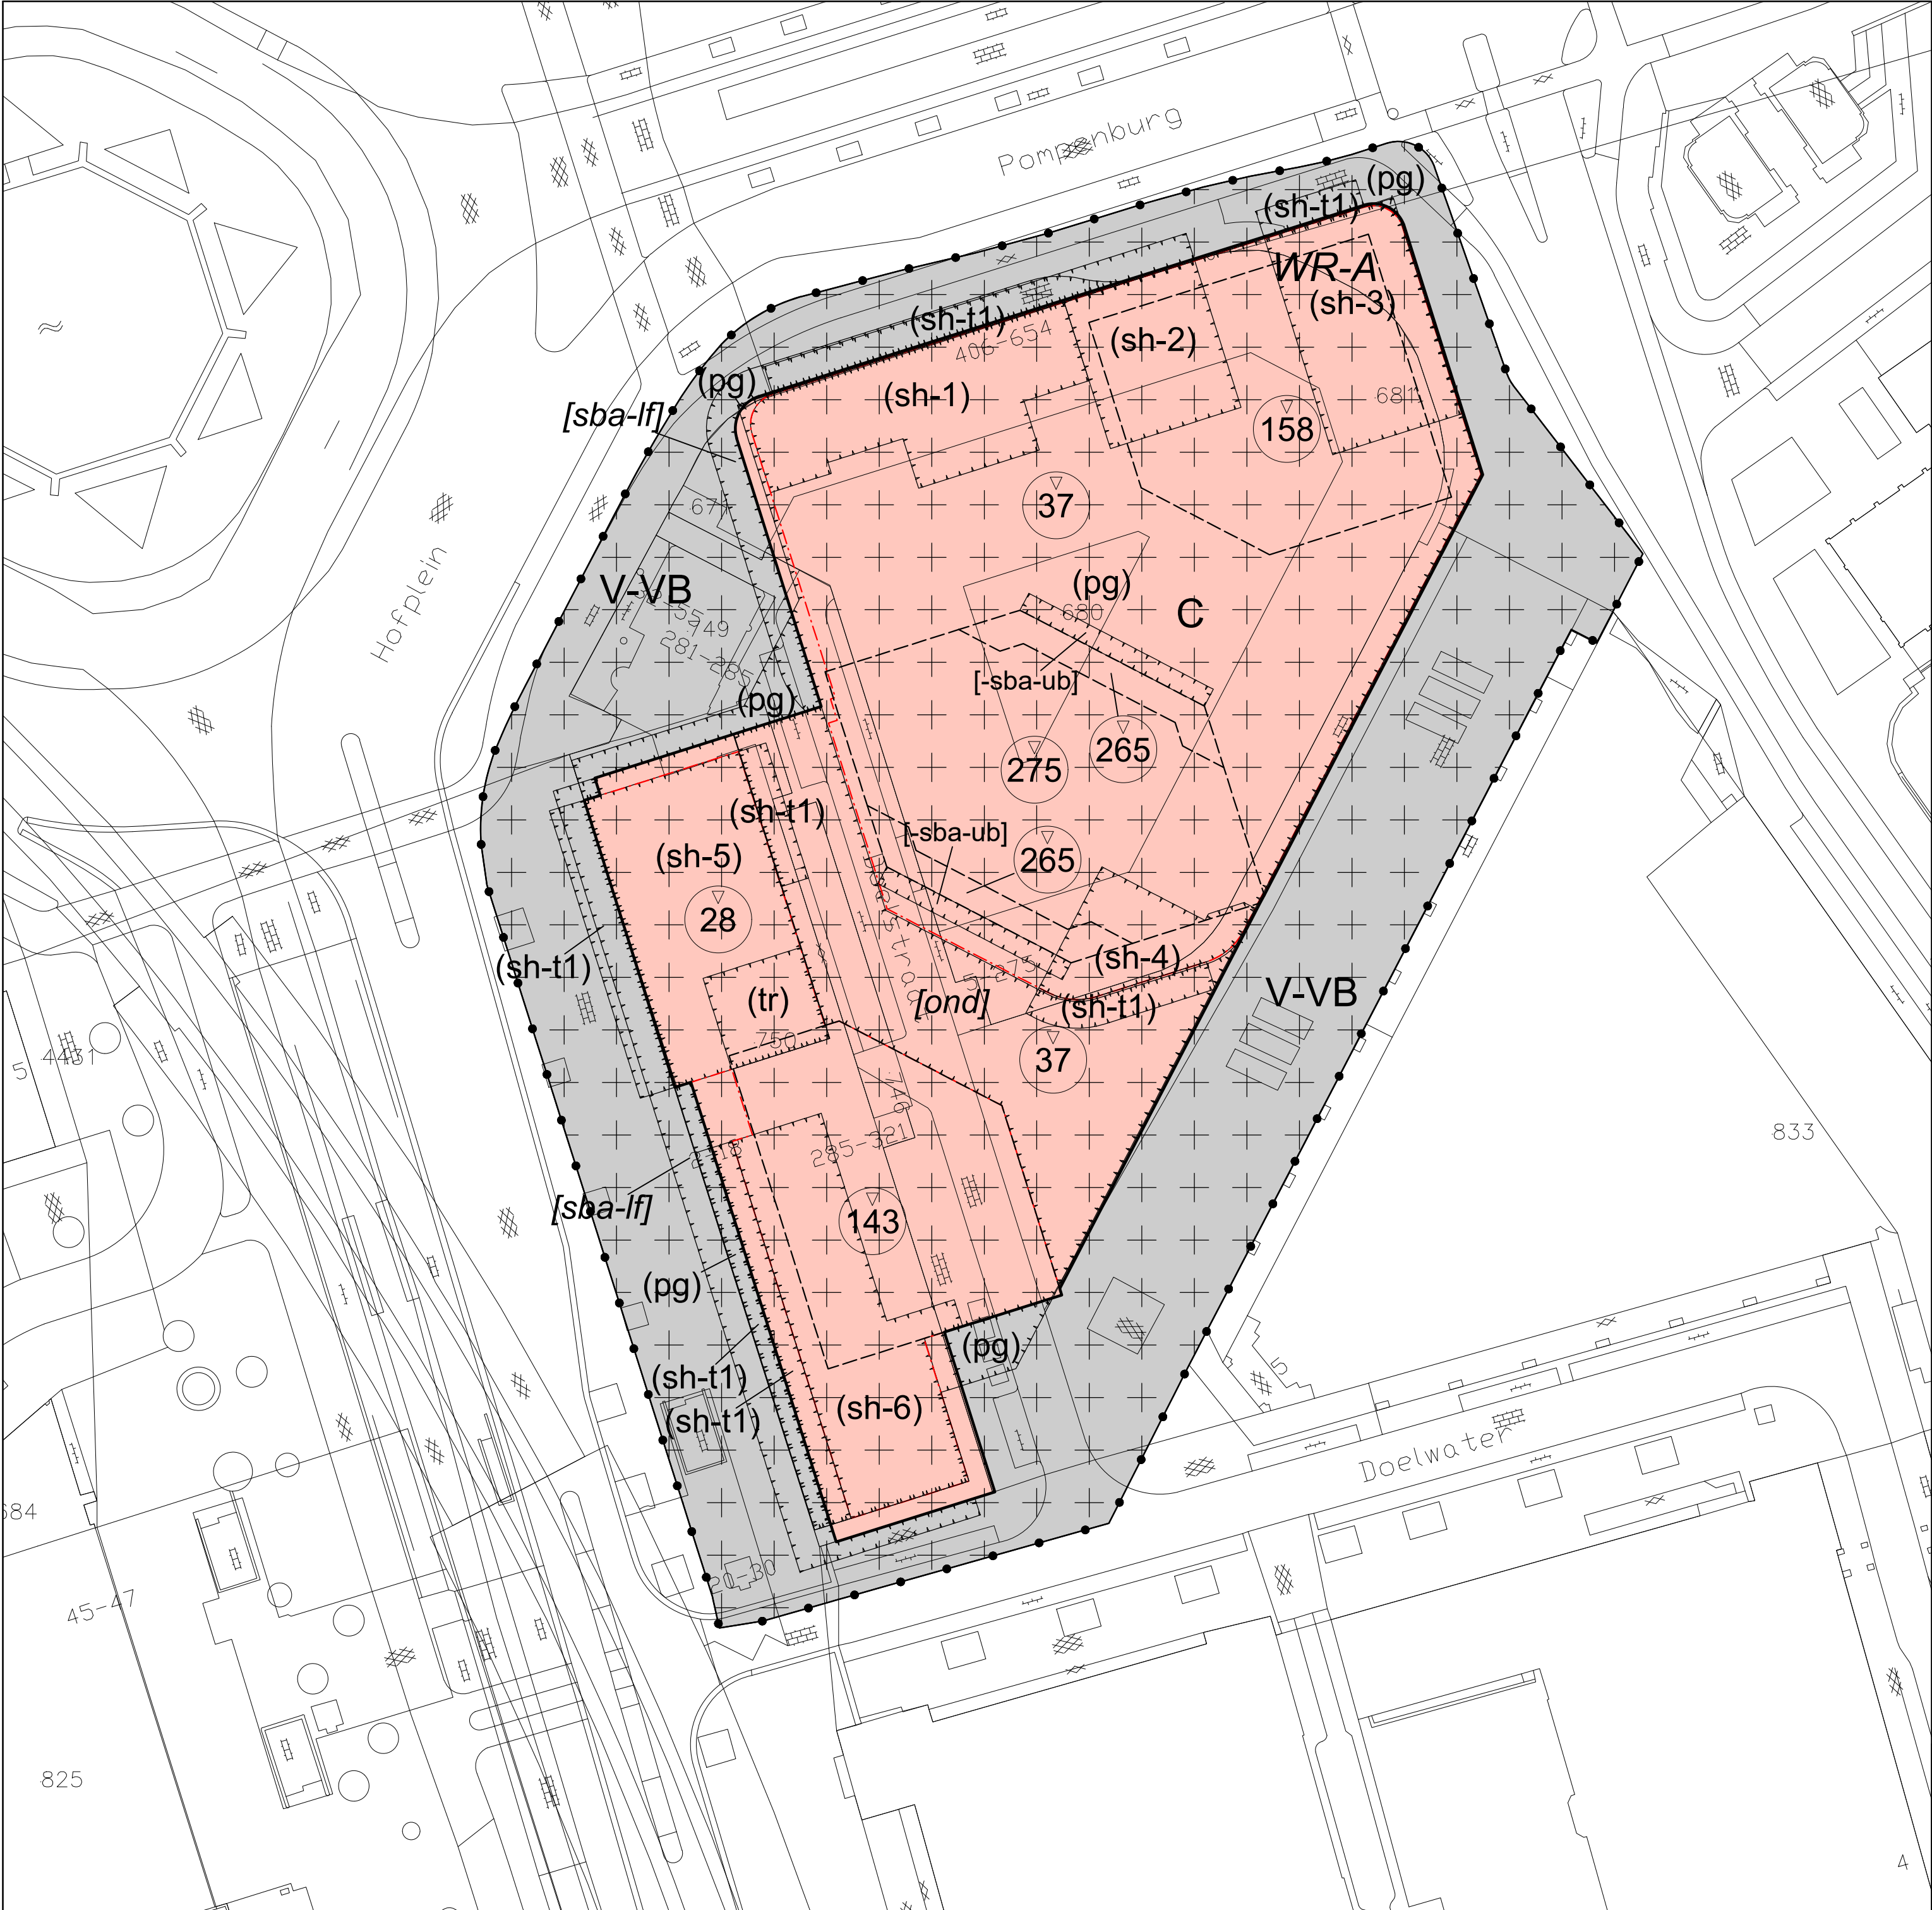

Plangebied

RISE

Enkelbestemmingen

C Centrum
V-VB Verkeer - Verblijfsgebied

Dubbelbestemmingen

WR-A Waarde - Archeologie

Functieaanduidingen

(pg) parkeergarage
(sh-6) specifieke vorm van horeca - 1
(sh-2) specifieke vorm van horeca - 2
(sh-3) specifieke vorm van horeca - 3
(sh-4) specifieke vorm van horeca - 4
(sh-5) specifieke vorm van horeca - 5
(sh-6) specifieke vorm van horeca - 6
(sh-t1) specifieke vorm van horeca - terras 1
(tr) terras

Bouwvlakken

bouwvlak

Bouwaanduidingen

[ond] onderdoorgang
[sba-lf] specifieke bouwaanduiding - luifel
[sba-ub] specifieke bouwaanduiding uitgesloten - uitstekende bouwonderdelen

Maatvoeringen

275 maximum bouwhoogte (m)

Figuren

gevellijn

Verklaring

topografische en kadastrale gegevens (25-05-2022)

datum 24-10-2023

schaal 1 : 500

formaat A2

proj. nr. -

blad 1/1

gemeente Rotterdam

bestemmingsplan

RISE

planid : NL.IMRO.0599.BP2200RISE-0001

Plankaart
stedenbouwkundig tekenwerk
M 06 123 987 02 - info@plankaart.nl
www.plankaart.nl



planstatus : ontwerp