
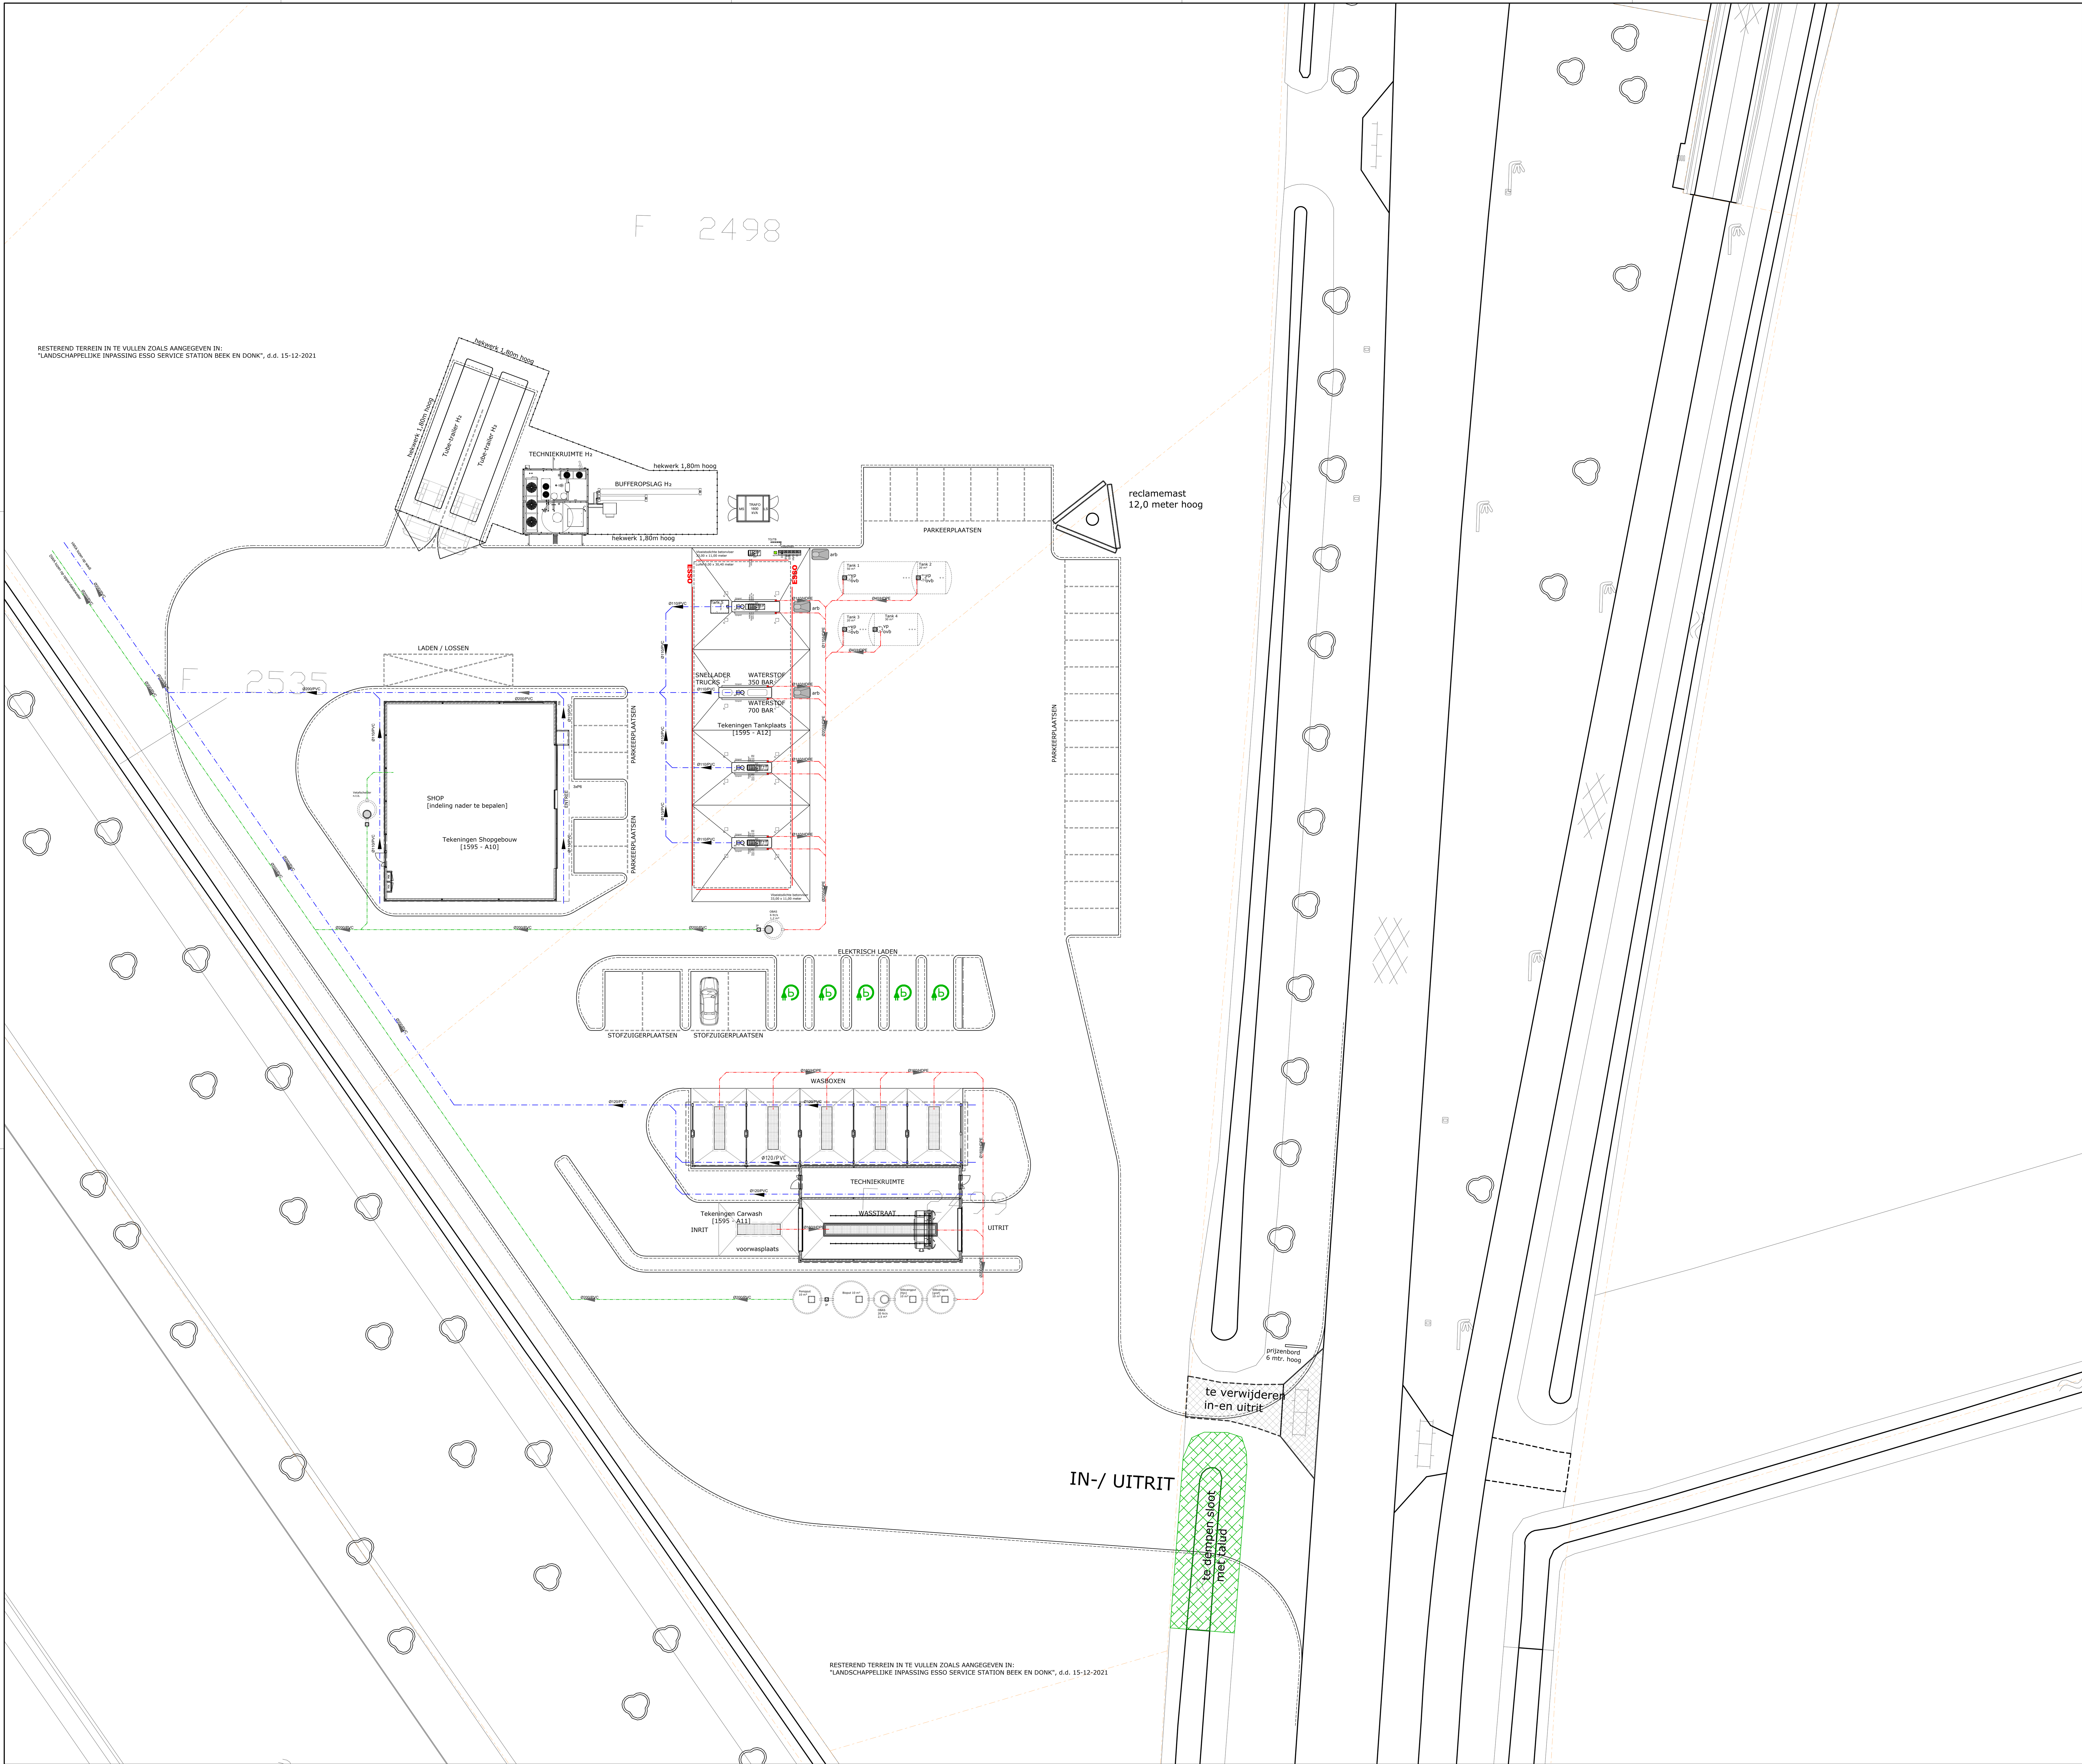


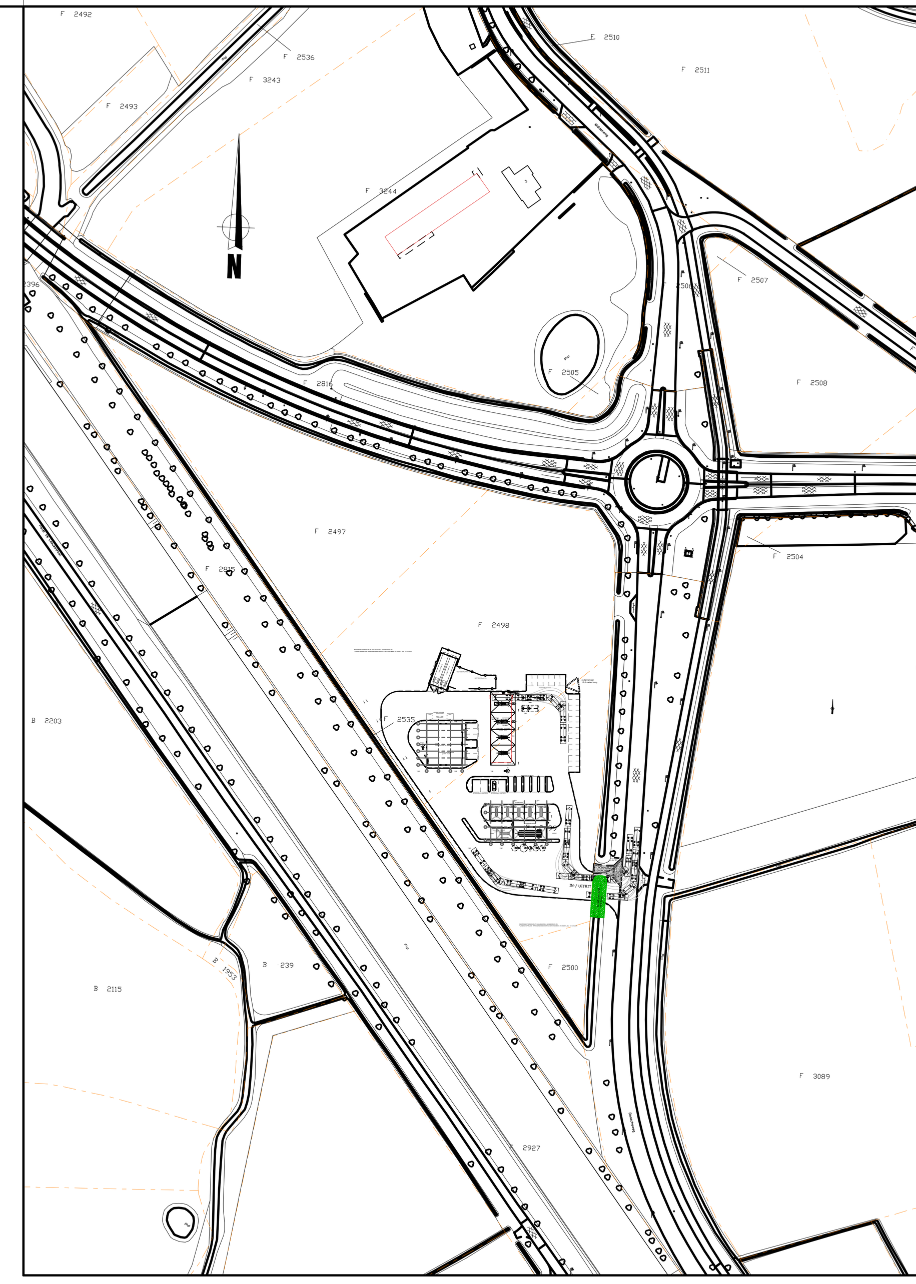

Legenda

Produktaflevering

Euro 95	Benzinepomp Euro 95	afgifte 4 x 40 l/min
Euro 98	Benzinepomp Euro XL	afgifte 4 x 40 l/min
Diesel	Dieselpomp	afgifte 4 x 40 l/min
Diesel hs	High-speed Dieselpomp	afgifte 3 x 130 l/min
HVO	Dieselpomp HVO	afgifte 4 x 40 l/min
HVO hs	High-speed HVO-pomp	afgifte 3 x 40 l/min
AdBlue	AdBlue pomp	afgifte 2 x 40 l/min
Waterstof 350 Bar	Afleverpunt Waterstof t.b.v trucks	1 stuks
Waterstof 700 Bar	Afleverpunt Waterstof t.b.v. personenwagens	1 stuks
Snellader Trucks	Elektrisch laadpunt t.b.v. trucks	1 stuks

Produktopslag

Tank - 1	Ondergrondse opslagtank t.b.v. Diesel [B7]	met een inh. van 50 m³
Tank - 2	Ondergrondse opslagtank t.b.v. HVO	met een inh. van 20 m³
Tank - 3	Ondergrondse opslagtank t.b.v. Euro 98 [E5]	met een inh. van 20 m³
Tank - 4	Ondergrondse opslagtank t.b.v. Euro 95 [E10]	met een inh. van 30 m³
Tank - 5	Bovengrondse opslagtank t.b.v. AdBlue	met een inh. van 3 m³

Produkttoelevering [in afsluitbare vulpuntenkap]

E 95	Vulpunt Euro 95 [E10]
E 98	Vulpunt Euro 98 [E5]
HVO	Vulpunt HVO
D	Vulpunt Diesel
DR	Aansluitpunt dampretour

Leidingwerk [te bepalen door installateur]

Riolering

Ø../PVC	Riolering PVC (HWA), met stroomrichting en diameter
Ø../PVC	Riolering PVC (DWA), met stroomrichting en diameter
Ø../HDPE	Riolering HDPE, met stroomrichting en diameter

Diversen

DIT	Dispenser Integrates Terrminal (PIN)		
TO / TB	Tank -ontluchting / -beluchting		
ab	Afvalbak		
ap	Aardingsaansluiting tankwagen		
arb	Aanrijbeveiliging (beton)		
Bioput	Bioput [water recycling]	capaciteit 20 l/s,	met een inh. van 10 m³
ip	Inspectieput DWA		
kb	Meetpunt kathodische bescherming [indien nodig]		
ns	Noodstop (op gevel)		
OBAS Tankplaats	Olie- / benzine-afscheider	capaciteit 6 l/s,	met een inh. van 1,2 m³
OBAS Wasstraat	Olie- / benzine-afscheider	capaciteit 20 l/s,	met een inh. van 2,5 m³
ovb	Overvulbeveiliging		
Pompput	Pompput [water recycling]	capaciteit 20 l/s,	met een inh. van 10 m³
3xP6	3 x Poederblusser 6 kg op trolley bij entree		
Slibvang [grof]	Slibvangput [water recycling]	capaciteit 20 l/s,	met een inh. van 10 m³
Slibvang [fijn]	Slibvangput [water recycling]	capaciteit 20 l/s,	met een inh. van 10 m³
vp	Vloeistofdichte peilput, aangesloten op OBAS		

N

vissers ENERGY GROUP

Wijzigingen | Datum | Wijz.

Project	ESSO Servicestation | Bosscheweg ong. Beek en Donk
Onderdeel	Situatie
Opdrachtgever	Vissers Retail B.V.
Werknr.	20231595
Datum	04-07-2023
Schaal	1:1000
Tekening	1595 A-01
Formaat	A0
Fase	OMGEVINGSVERGUNNING
Blad	A-01

www.xtensief.nl
info@xtensief.nl
xtensief
Postbus 113
2400 AC Alphen aan den Rijn