




Herbestemming school Missiehuus

25126 | 28 november 2025


Begane grond

Bestaande situatie

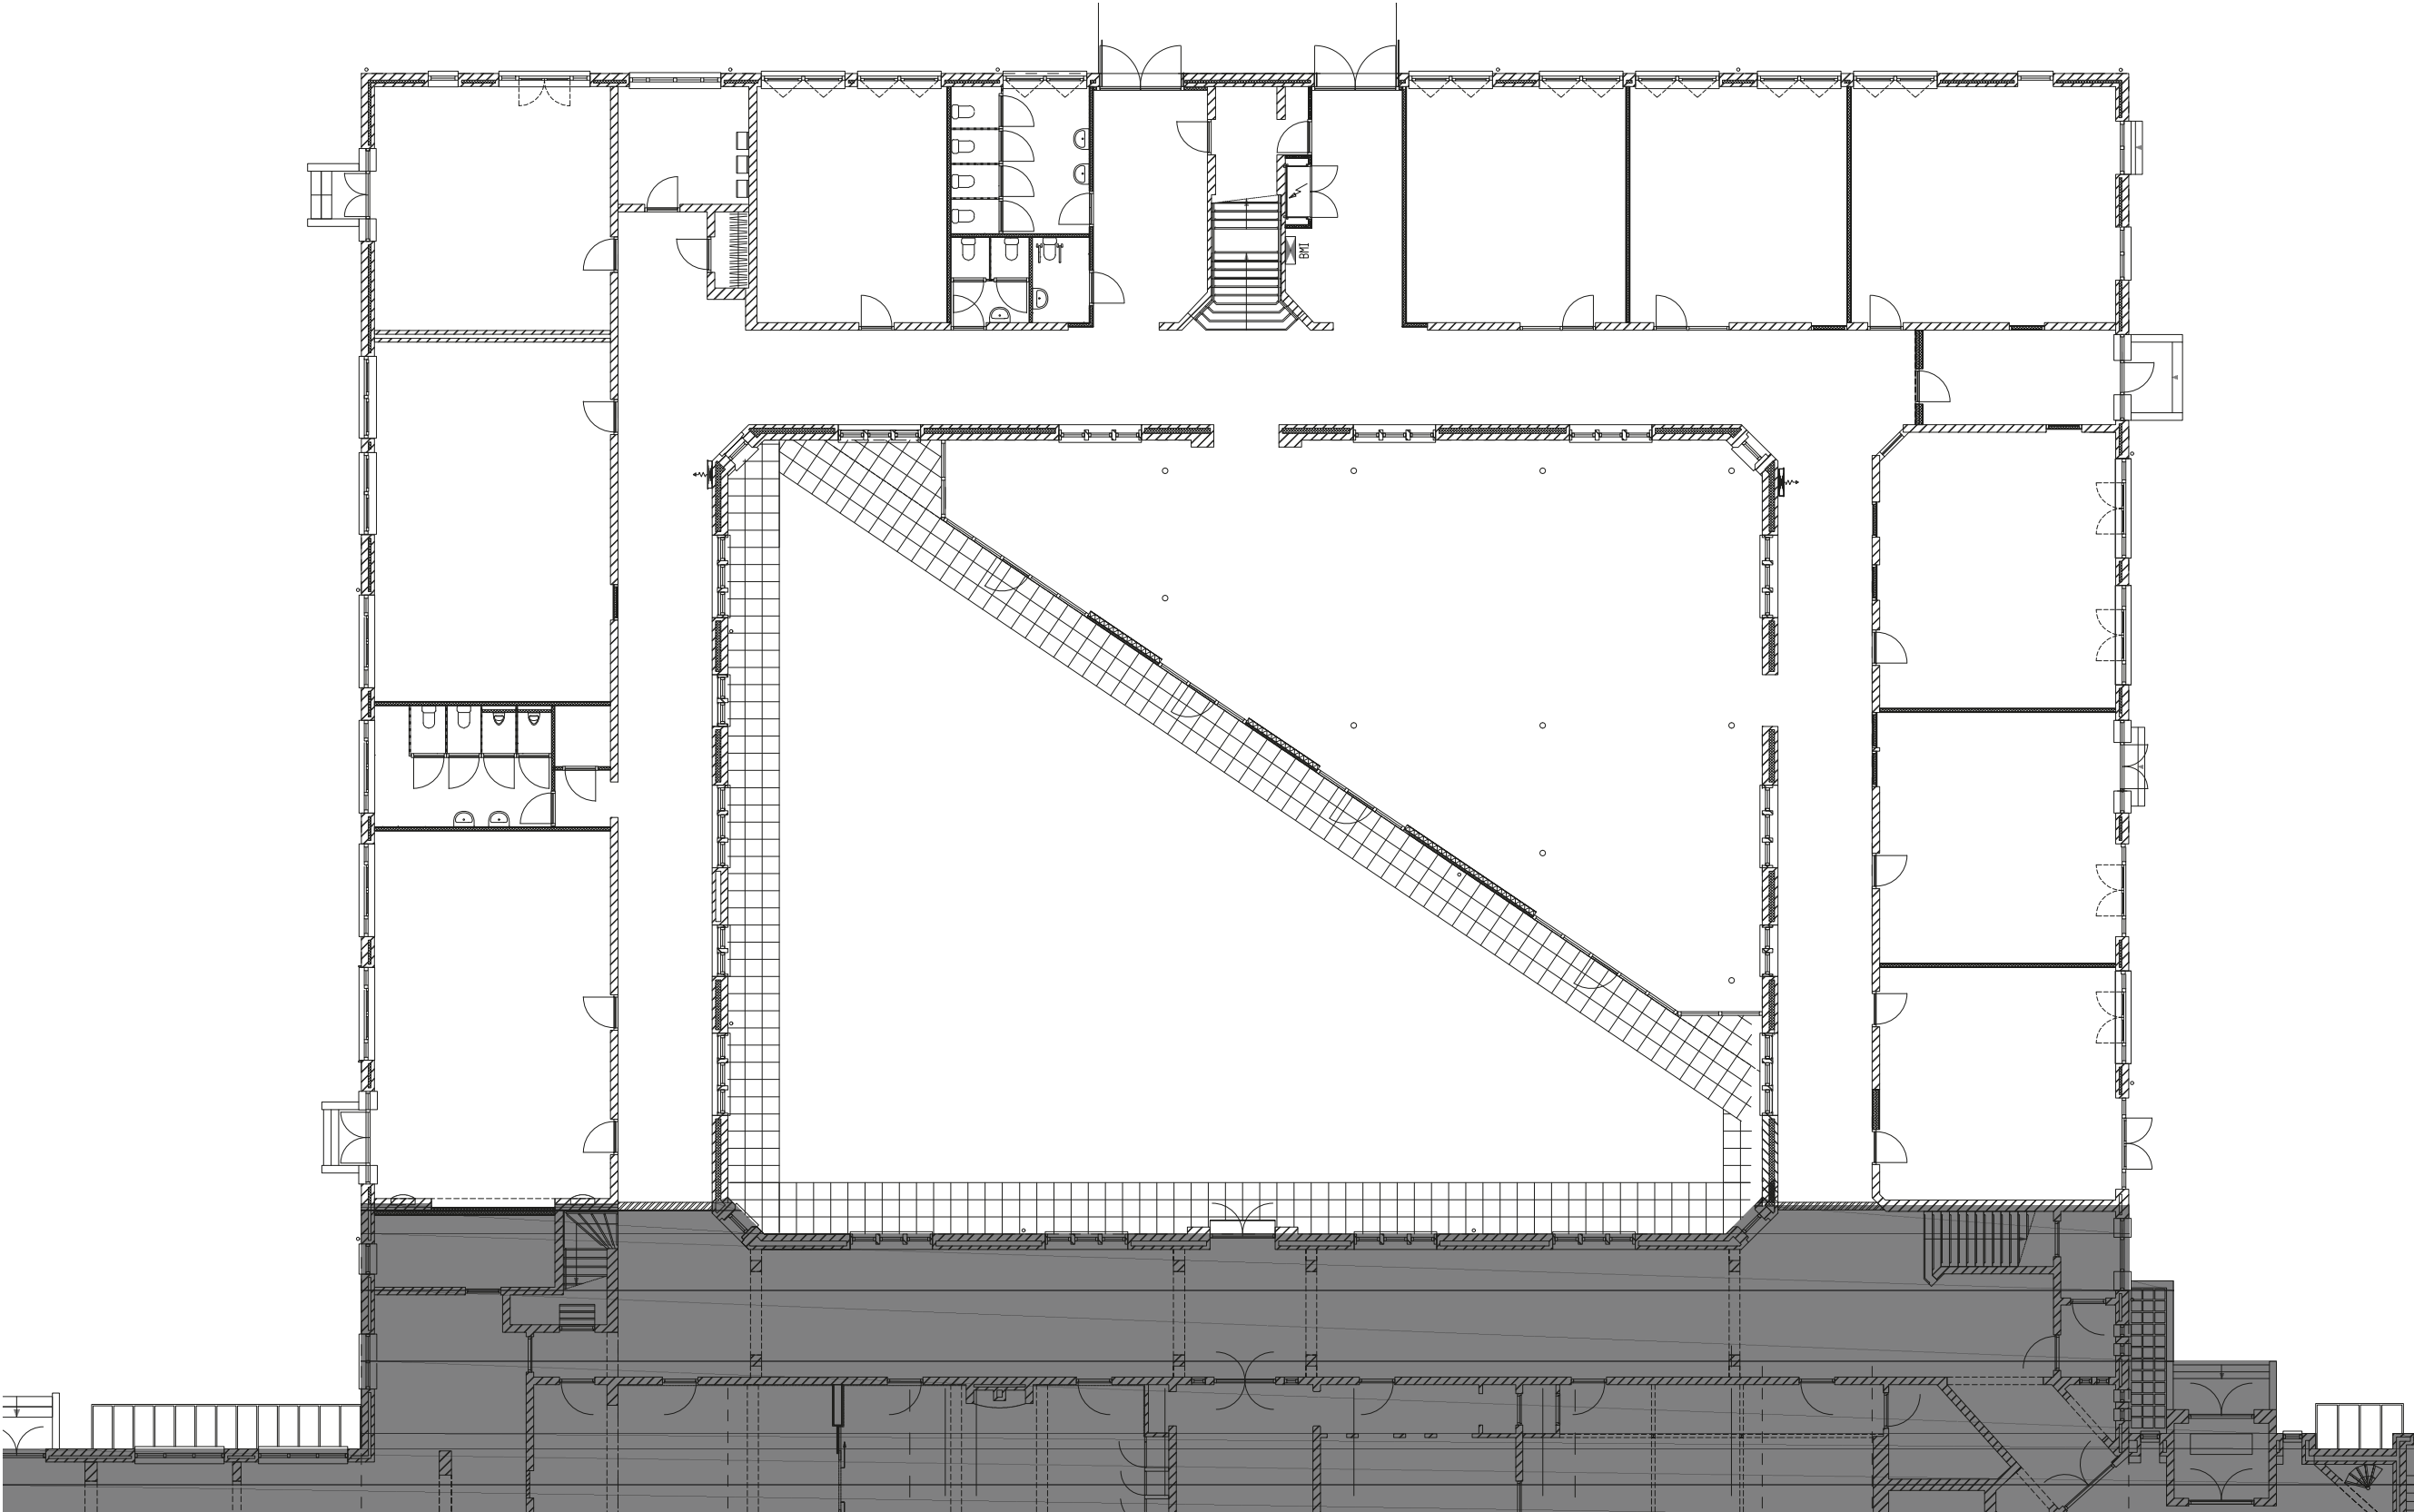

Begane grond

Bestaande situatie

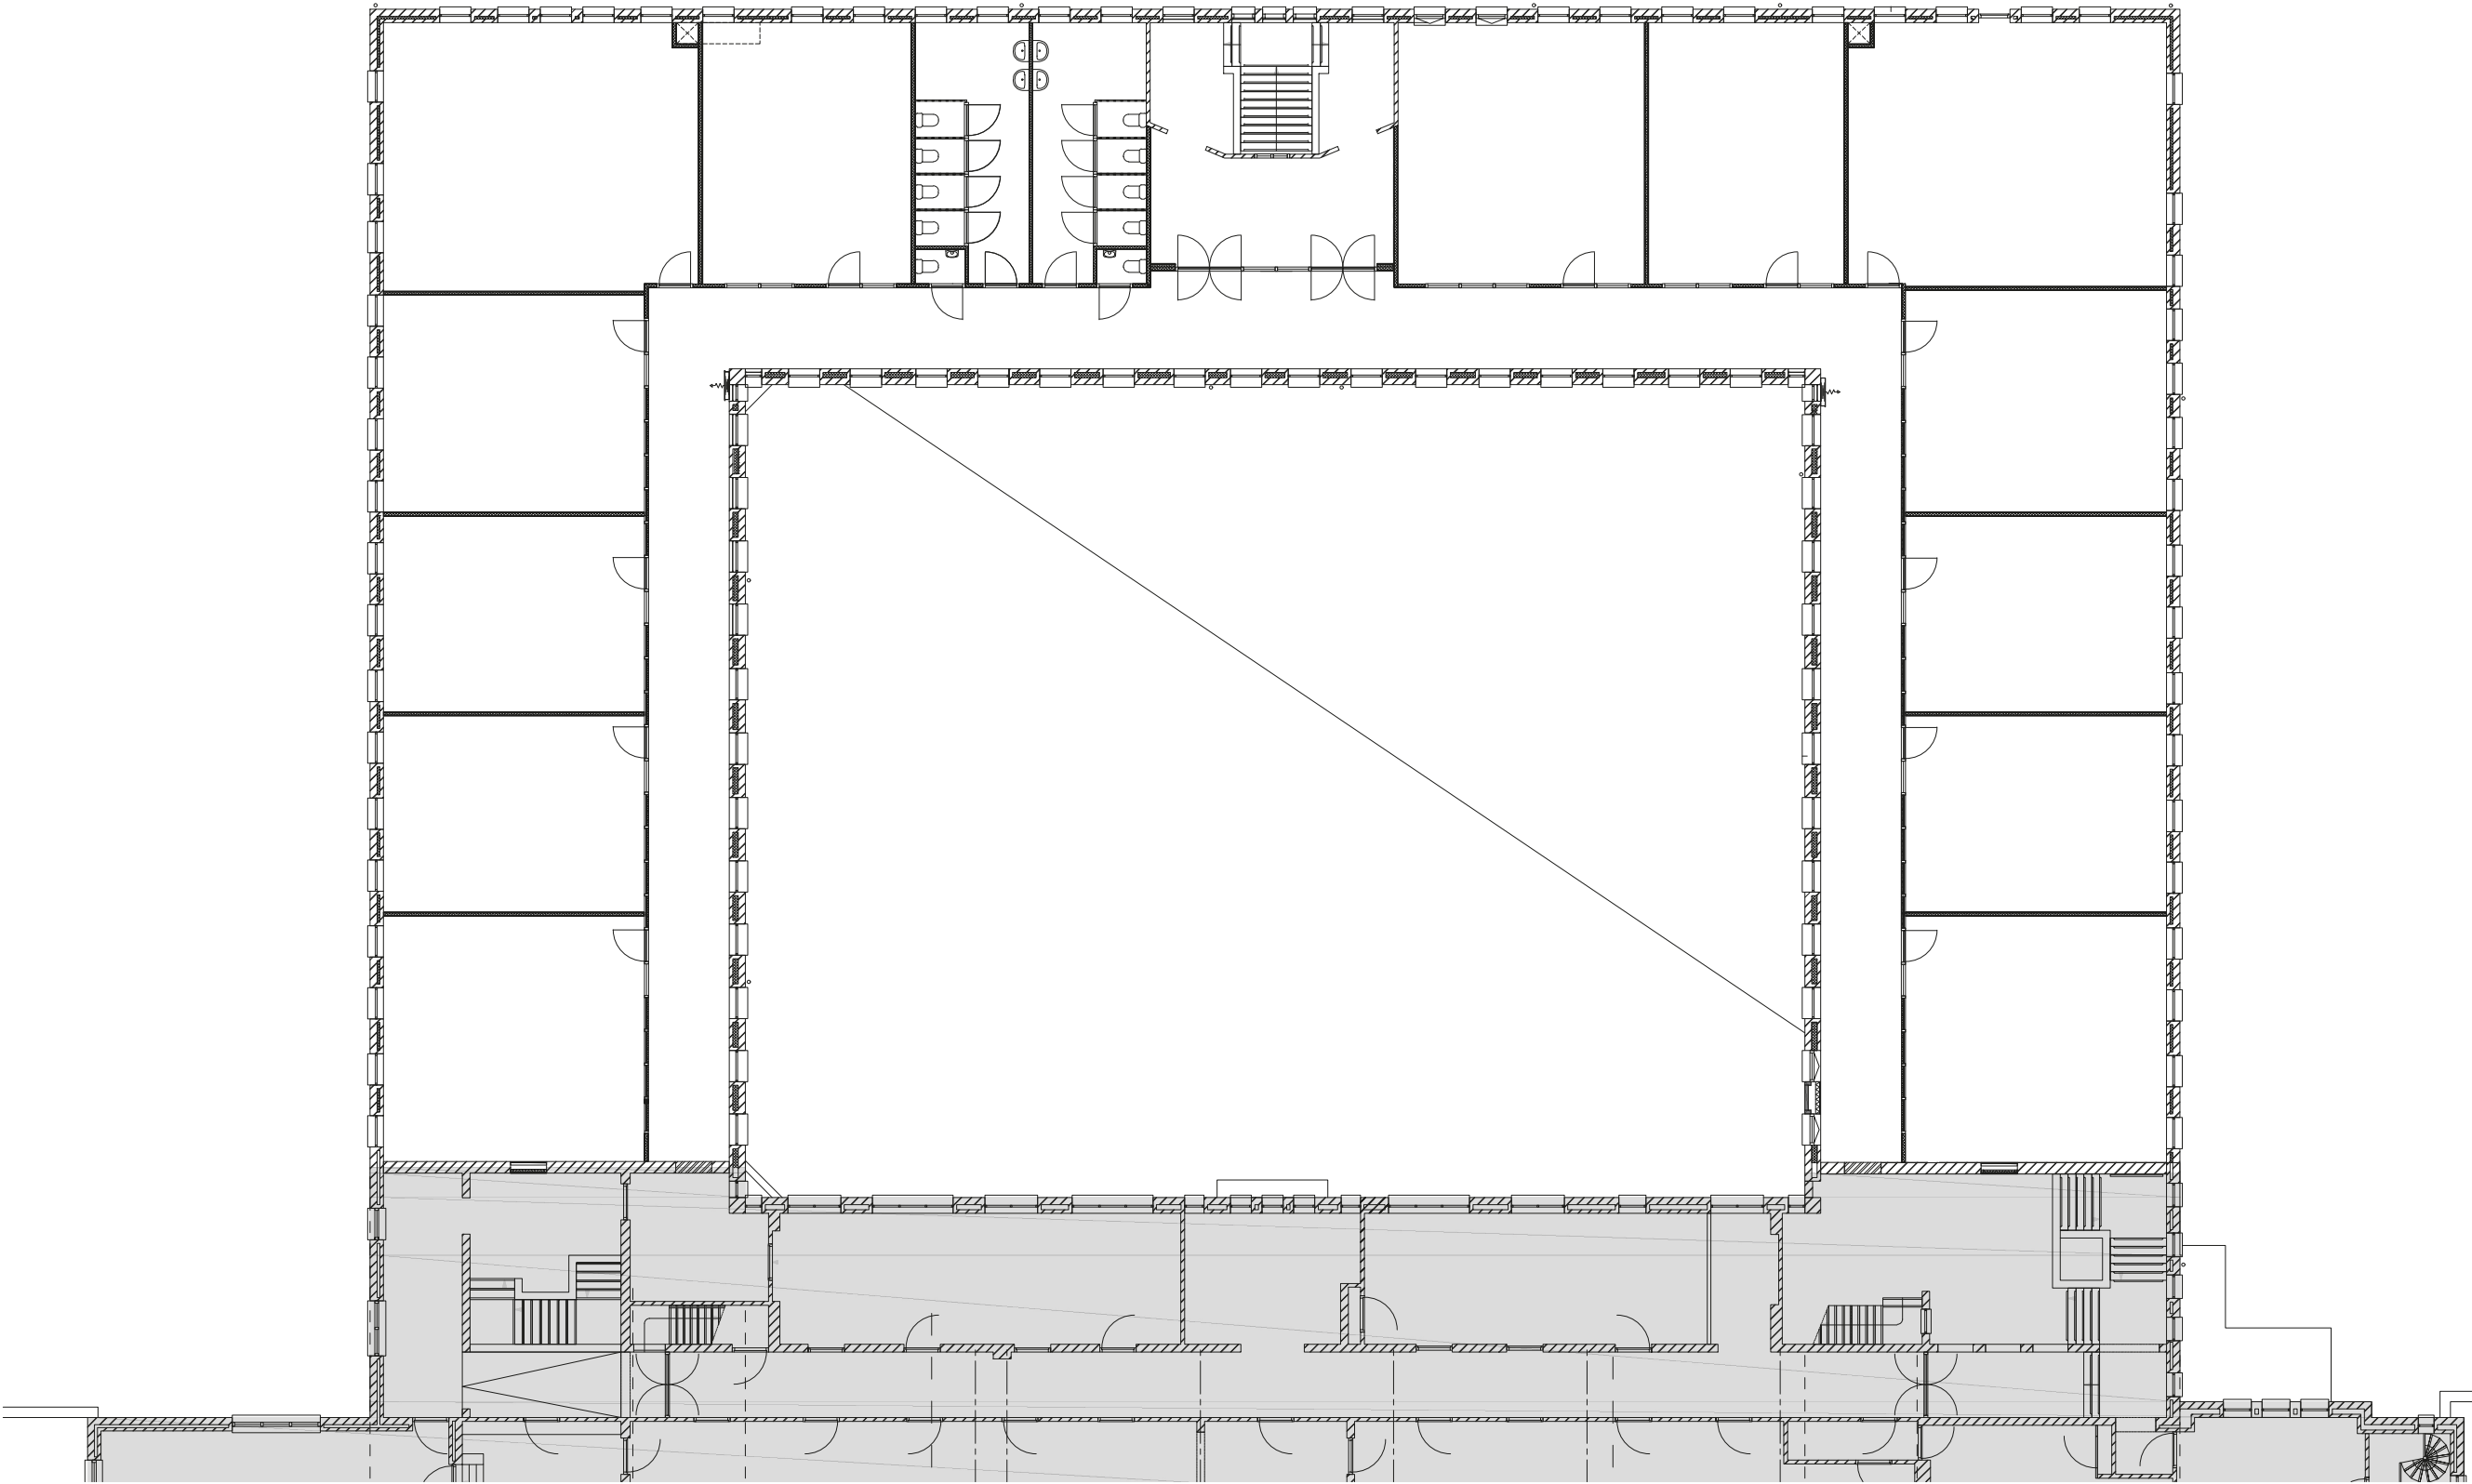


Bestaande situatie




Begane grond

Schetsontwerp

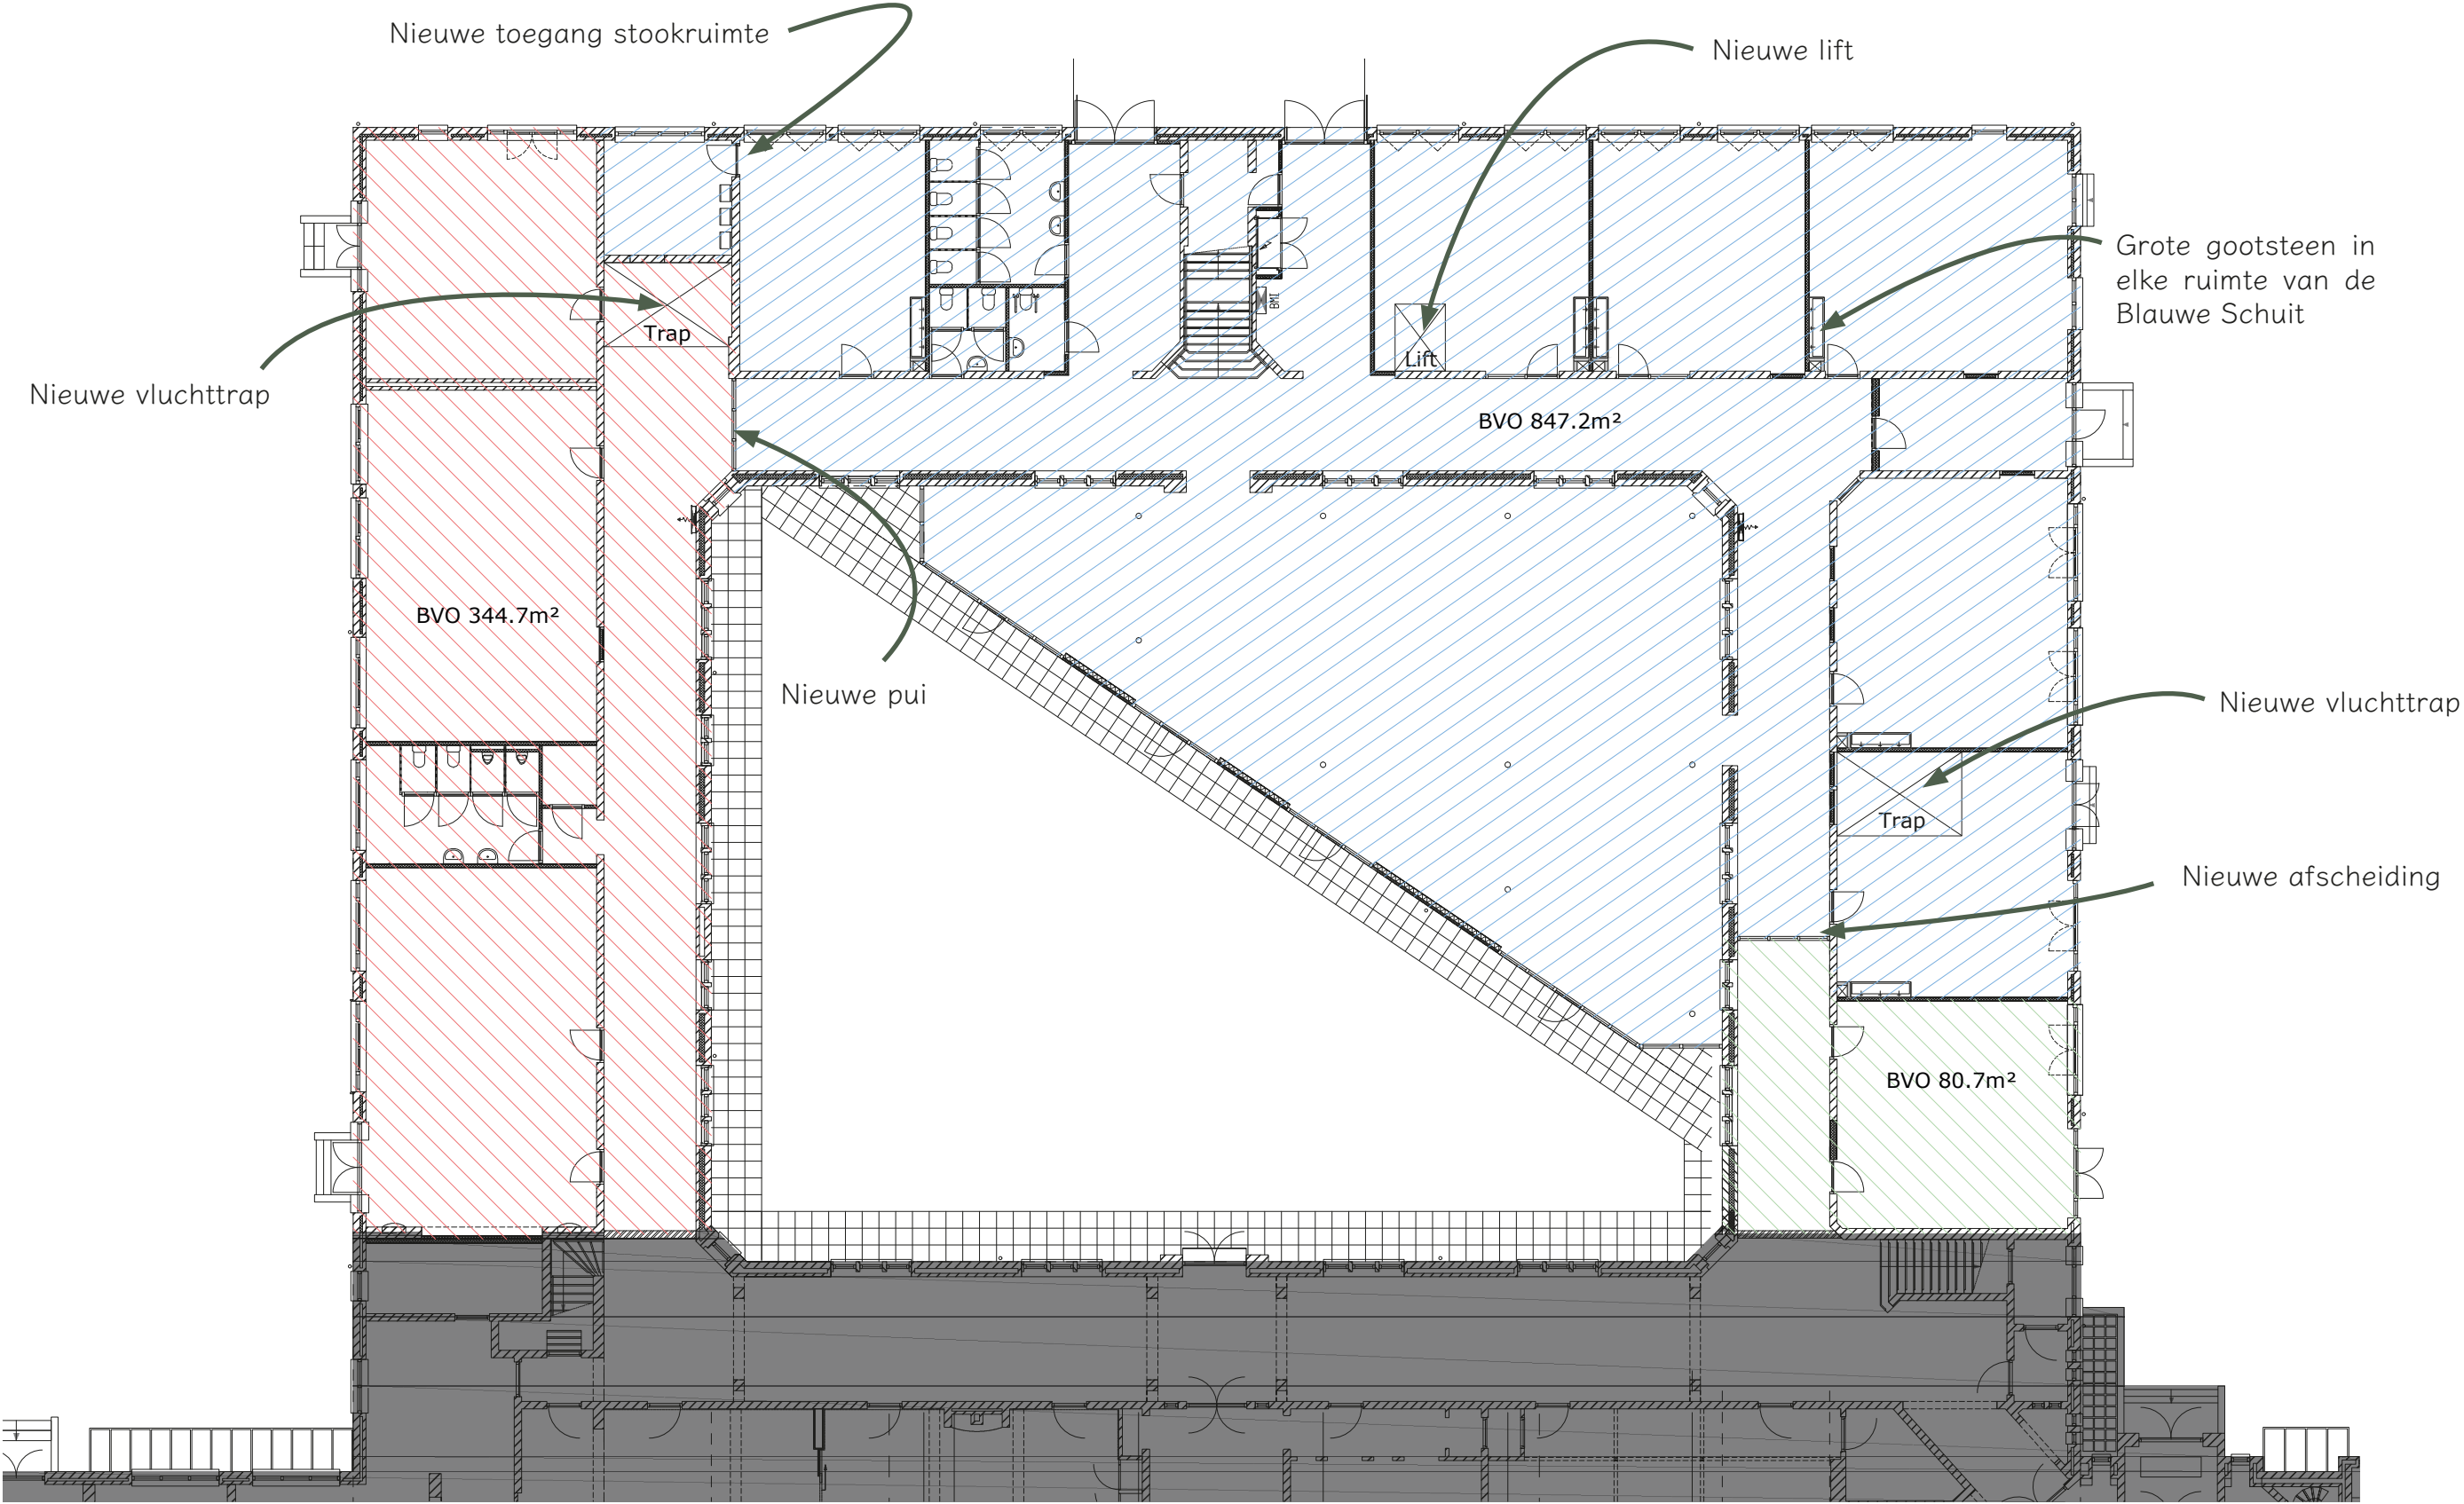

Eerste verdieping

Schetsontwerp

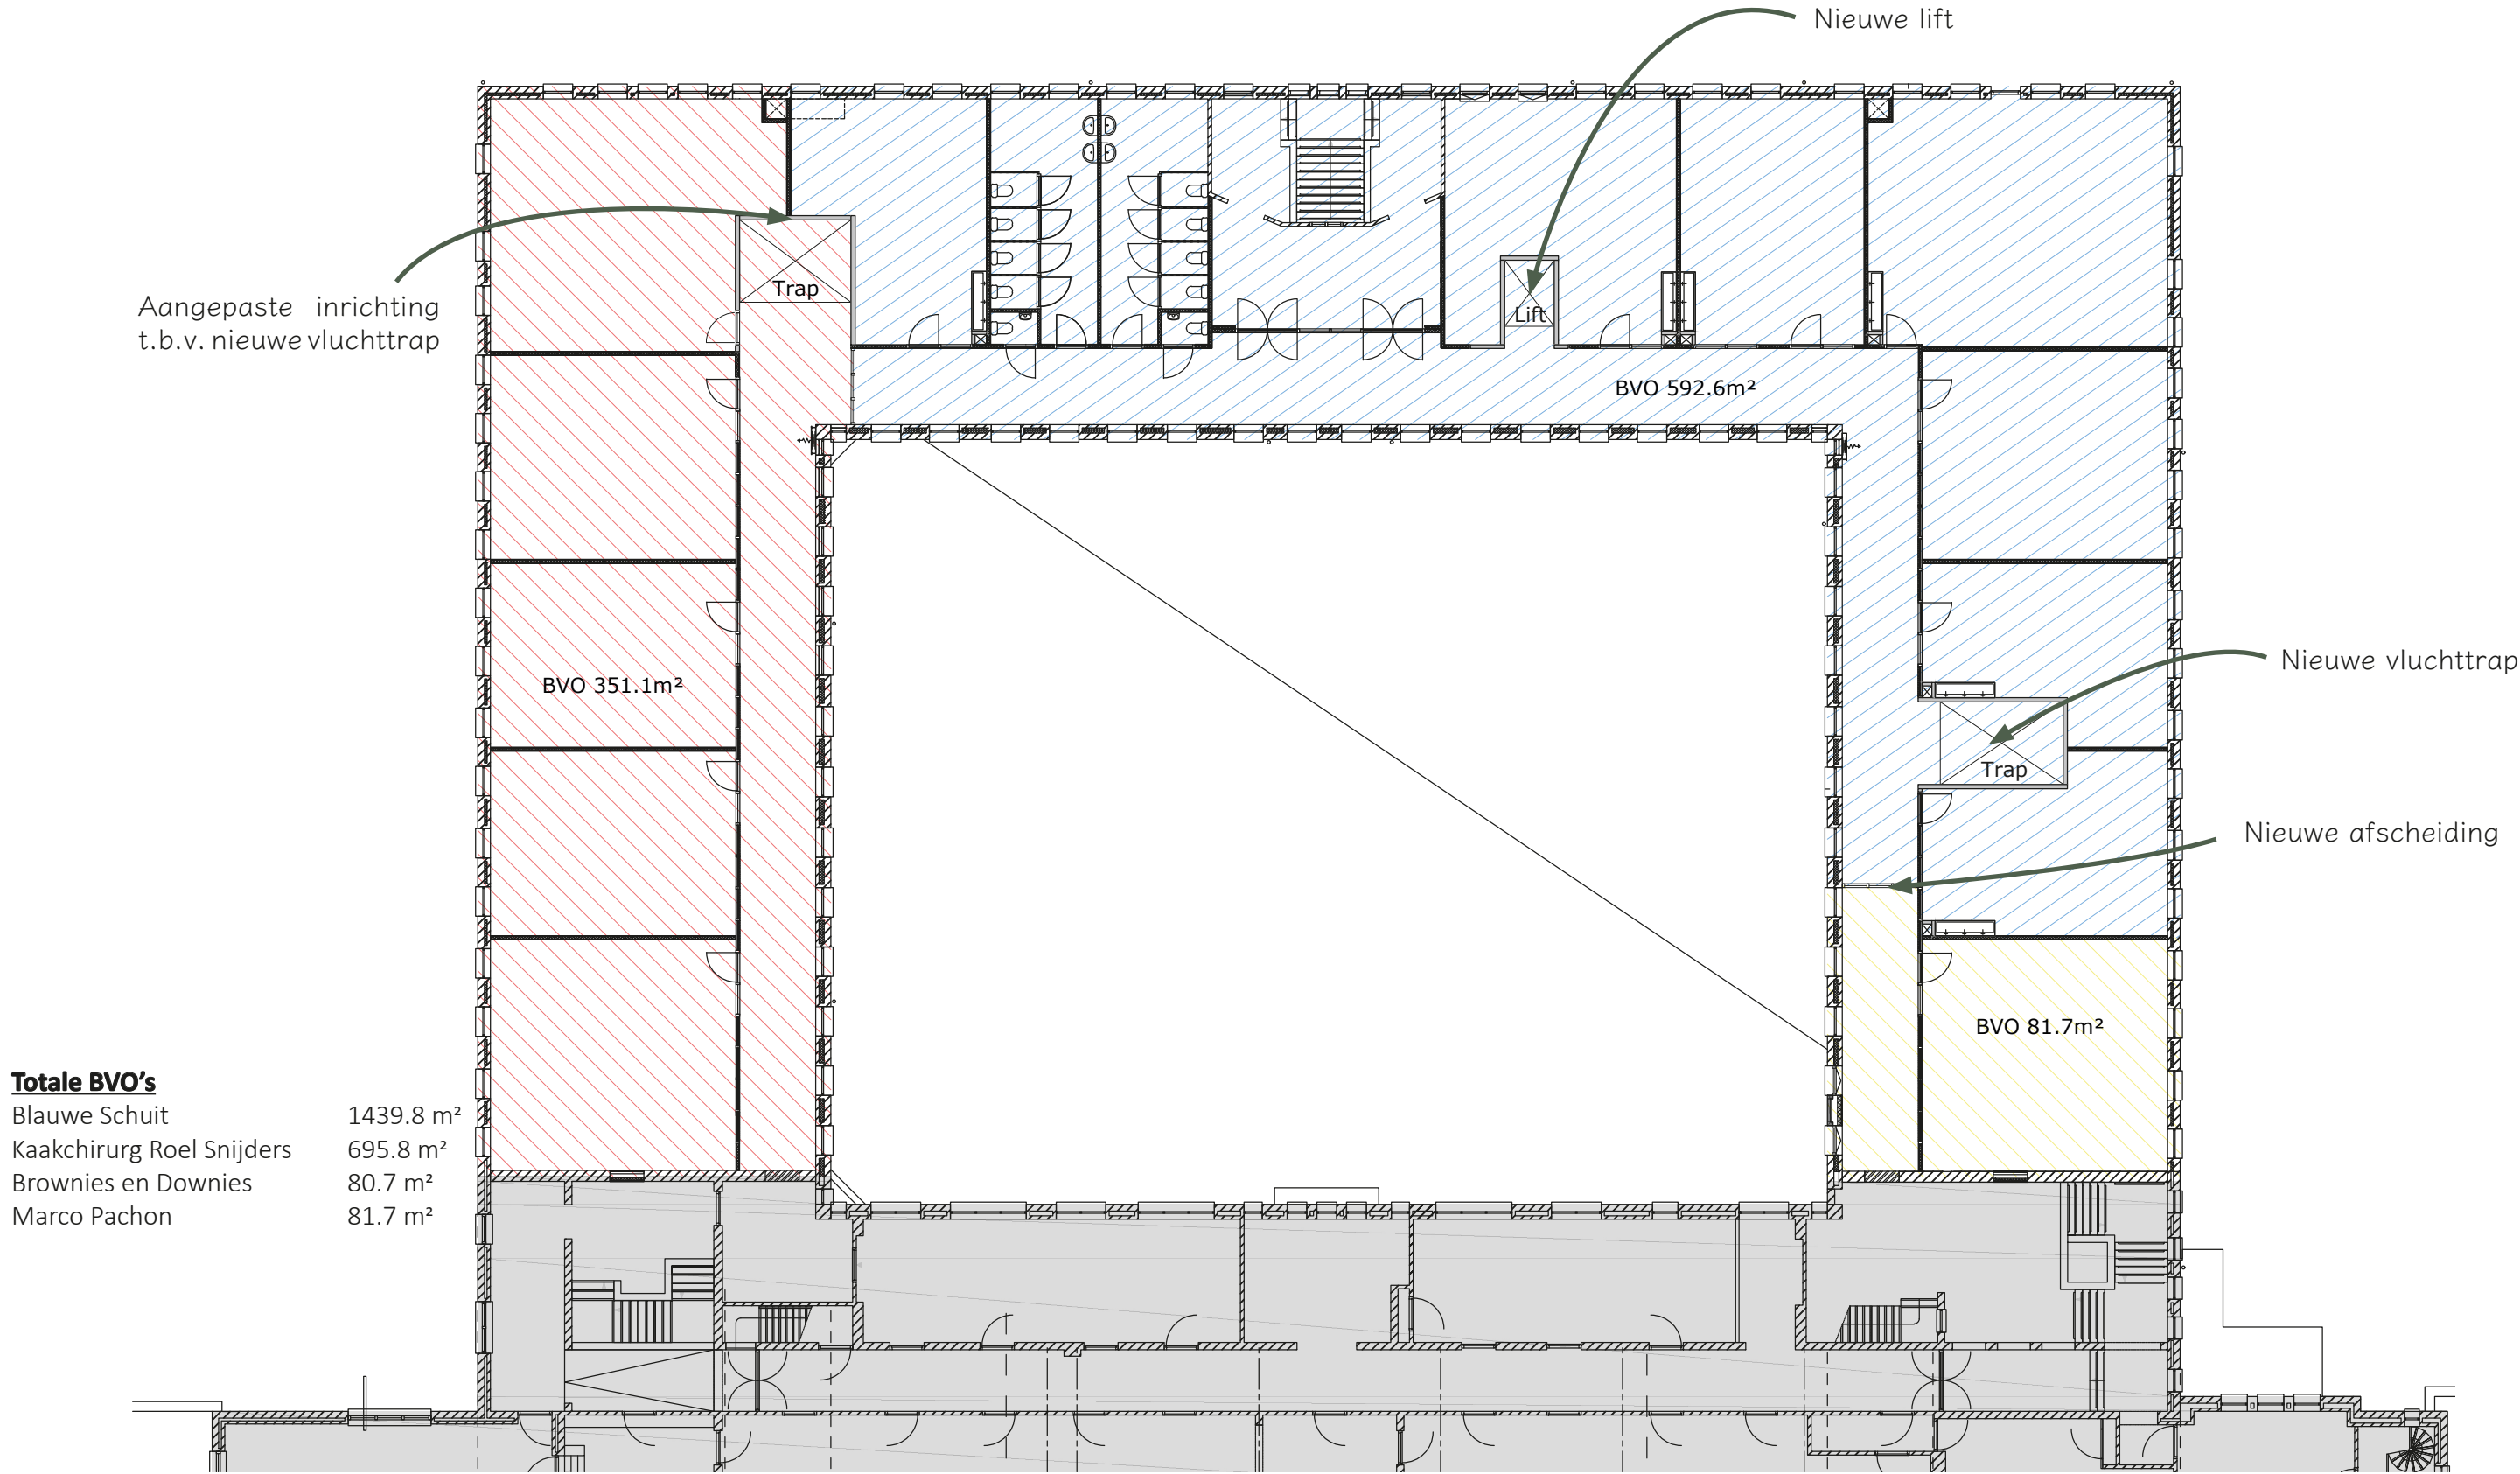

colofon

TPAHG architecten
Schuijteskade 13
1621 DE Hoorn
Nederland

T 0229- 212 919
E info@tpahga.nl
W www.tpahga.nl

