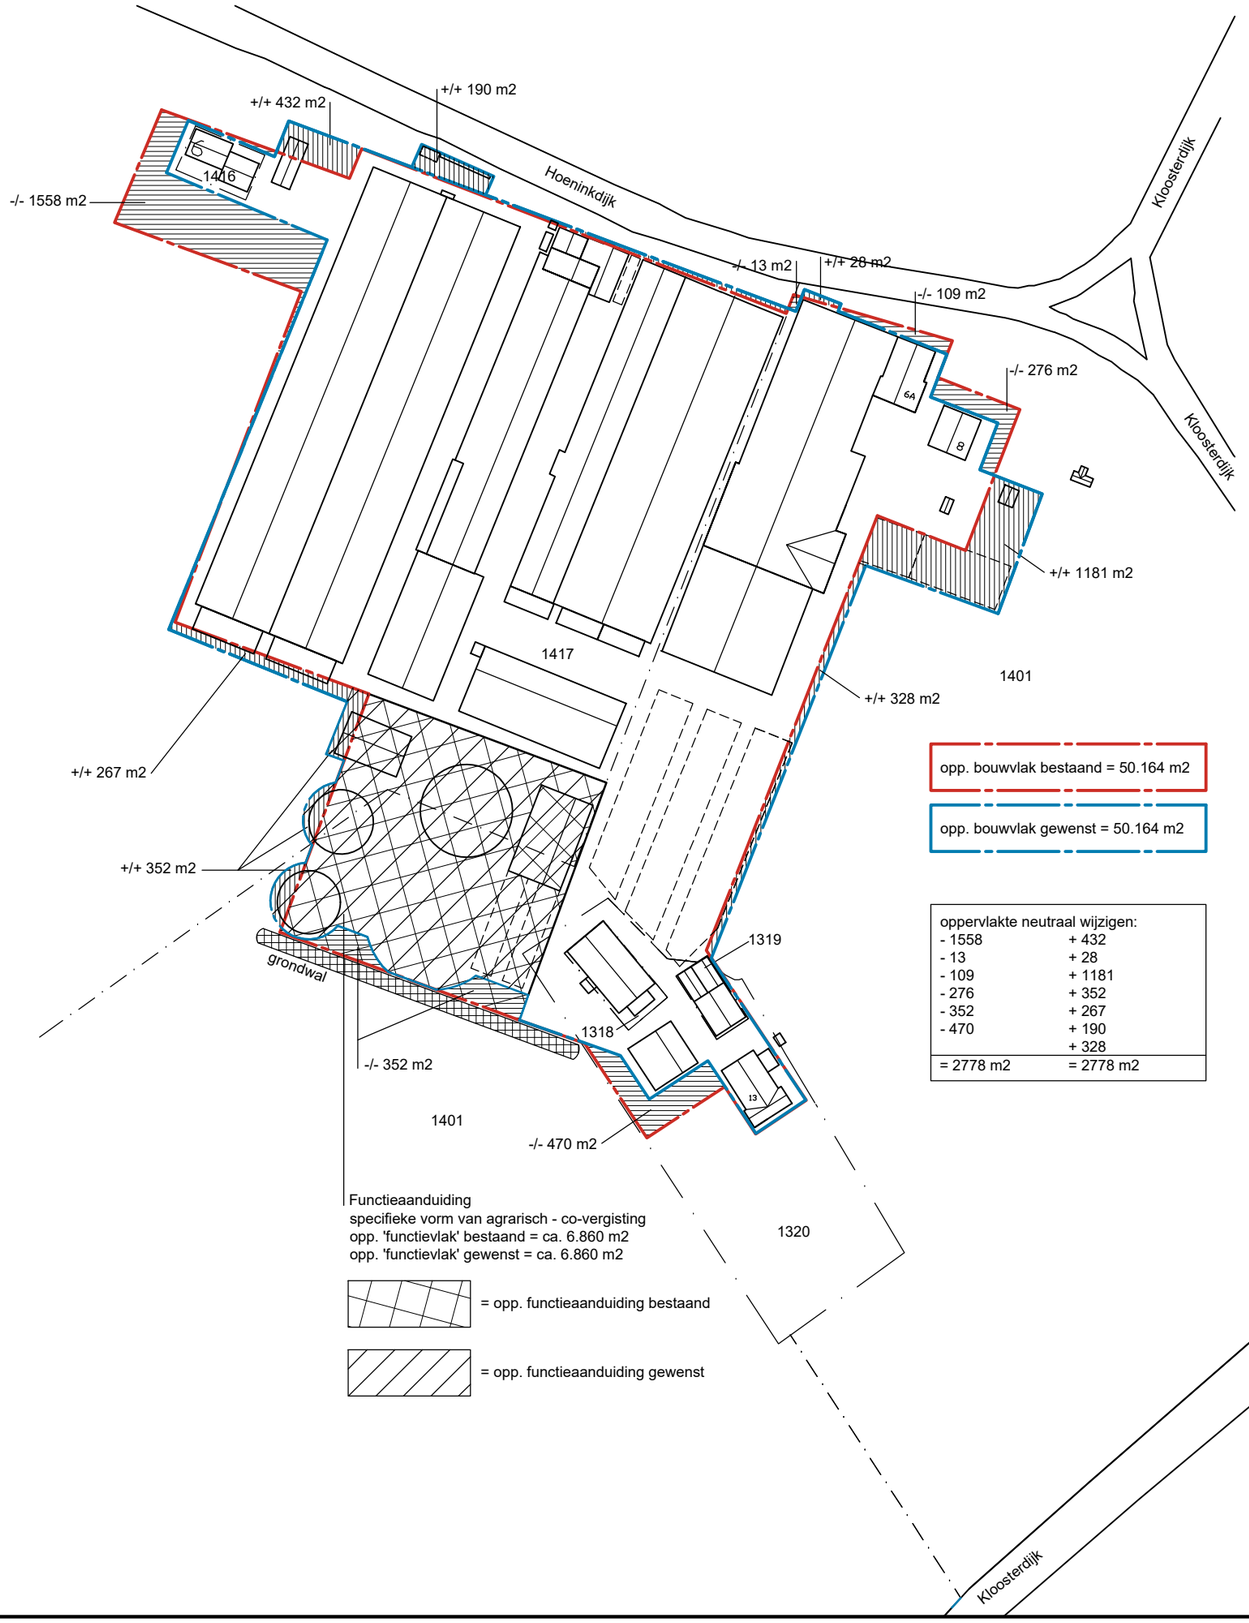

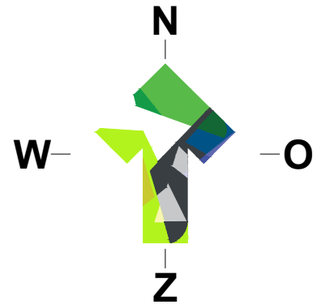

Gemeente	:	Aalten
Kadastrale gemeente	:	Aalten
Sectie	:	O
Sectienummer	:	1318, 1319, 1320, 1401, 1416 & 1417
Schaal	:	1:2000

LOCIS ADVISEURS

Groten Bos 3
7131 NW Lichtenvoorde
Tel: 0315 - 82 01 00
Internet: www.locisadviseurs.nl

Projectomschrijving: Bouwvlak en functievlak vervorming (oppervlakte neutraal)

Fase: Indienen

Onderwerp: Situatietekening gewenst

Locatie: Hoeninkdijk 6, 6a, 8 en Kloosterdijk 13 te Aalten

Opdrachtgever:
Henk Meerdink en Zonen B.V.
Hoeninkdijk 8
7121 LN AALTEN

Datum:	04-03-2026
Wijzigingsdatum 1:	
Wijzigingsdatum 2:	
Wijzigingsdatum 3:	
Wijzigingsdatum 4:	
Schaal:	1:2000
Adviseur / tekenaar:	RTP

Formaat: A3

Tekeningnummer: 26-1012-M01-MEERDINK_FEB2026

Deze tekening mag alleen vermenigvuldigd en/of aan derden verstrekt worden met toestemming van Locis Adviseurs.