
WOODSTOCK


SHORT STAY HOUSING
SLOTERWEG 327 - BADHOEVEDORP
MAART 2022

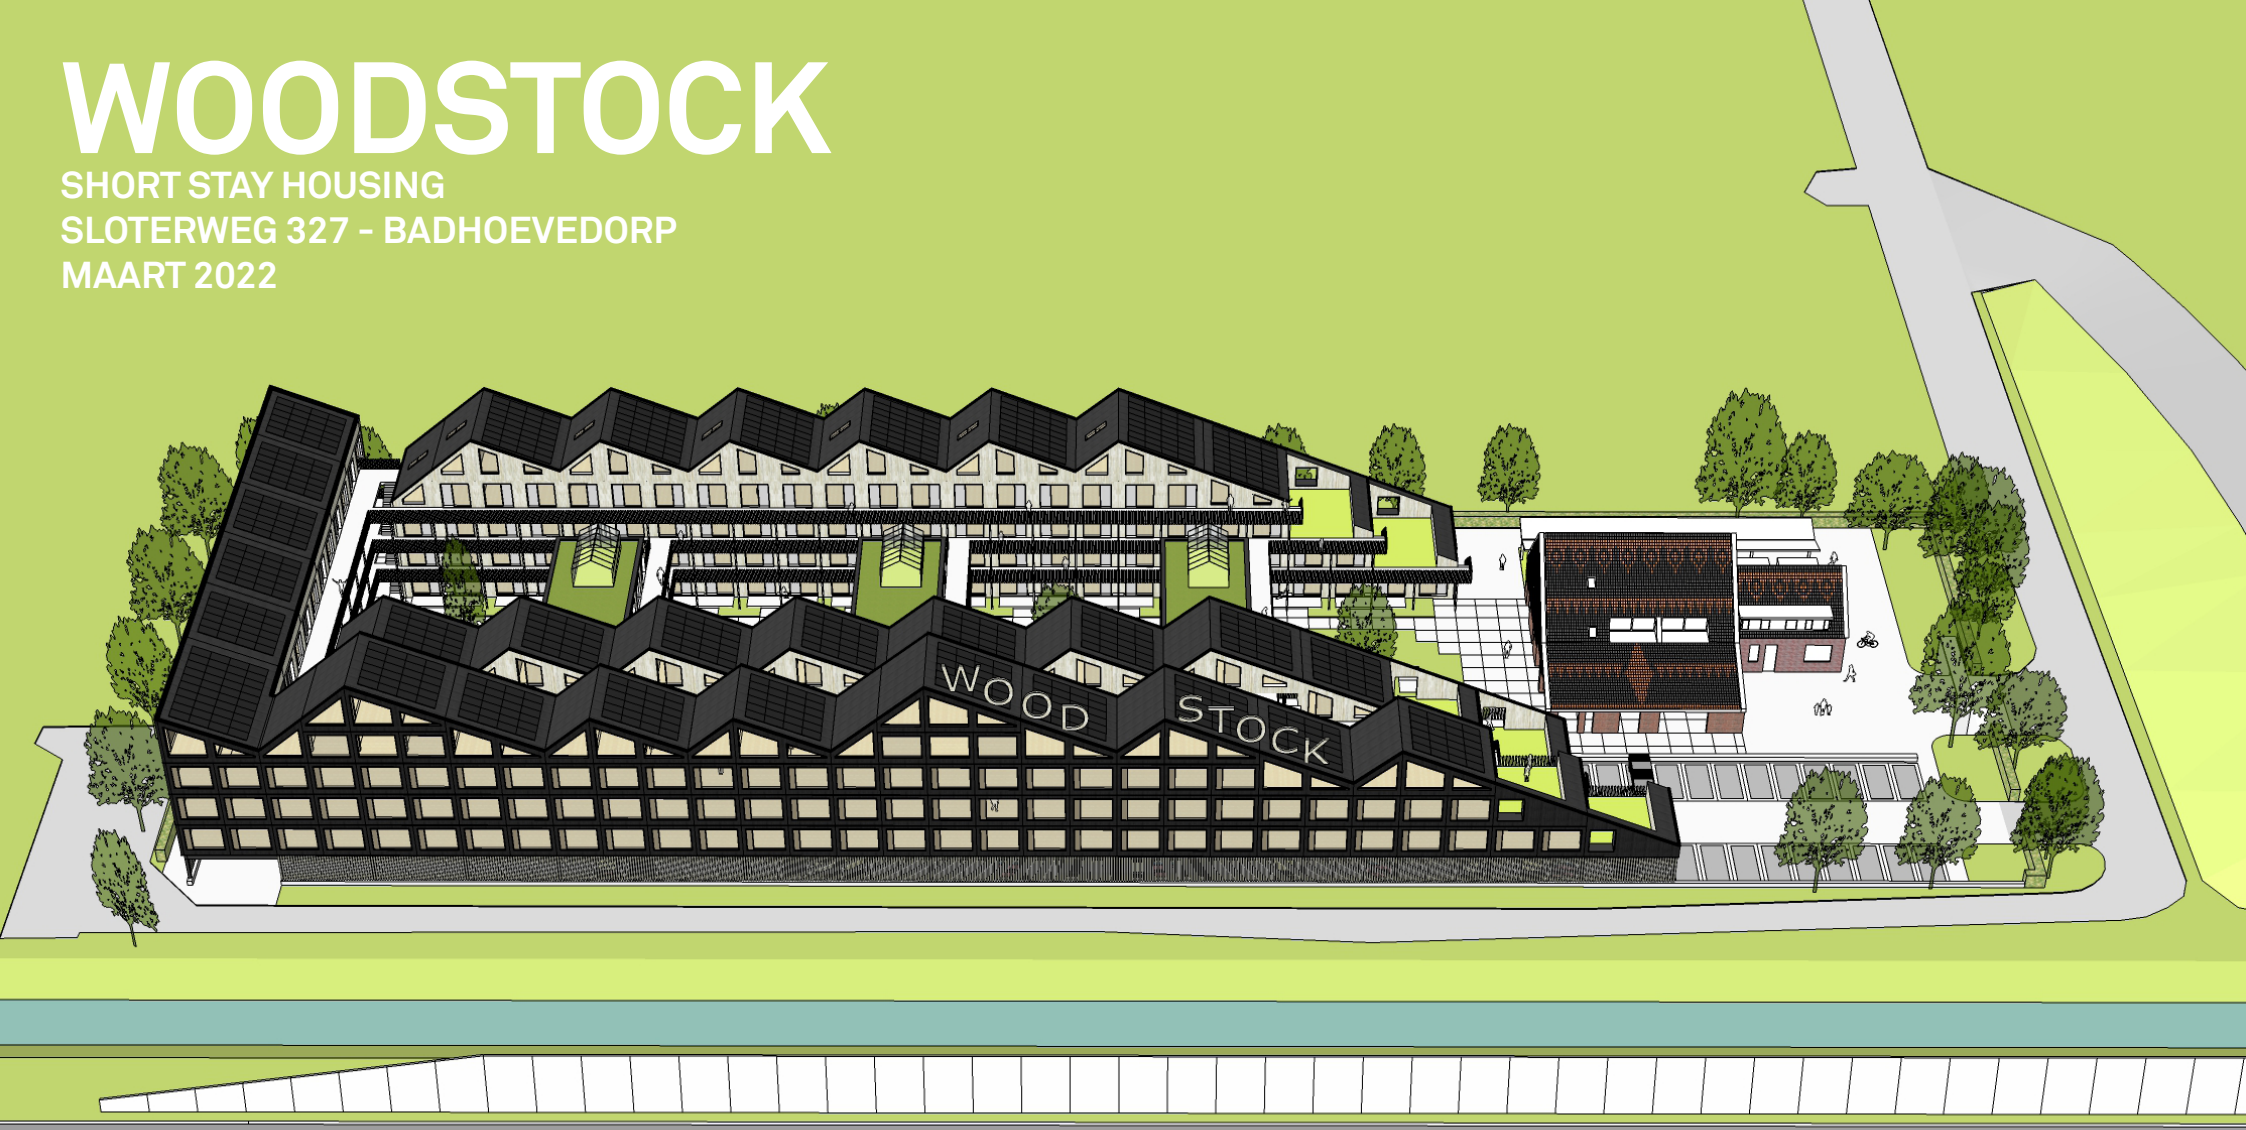

ROTSVAST
verhuur, verkoop & vastgoedbeheer

SNITKER/
BORST/
ARCHITECTEN/

MEES
RUIMTE & MILIEU

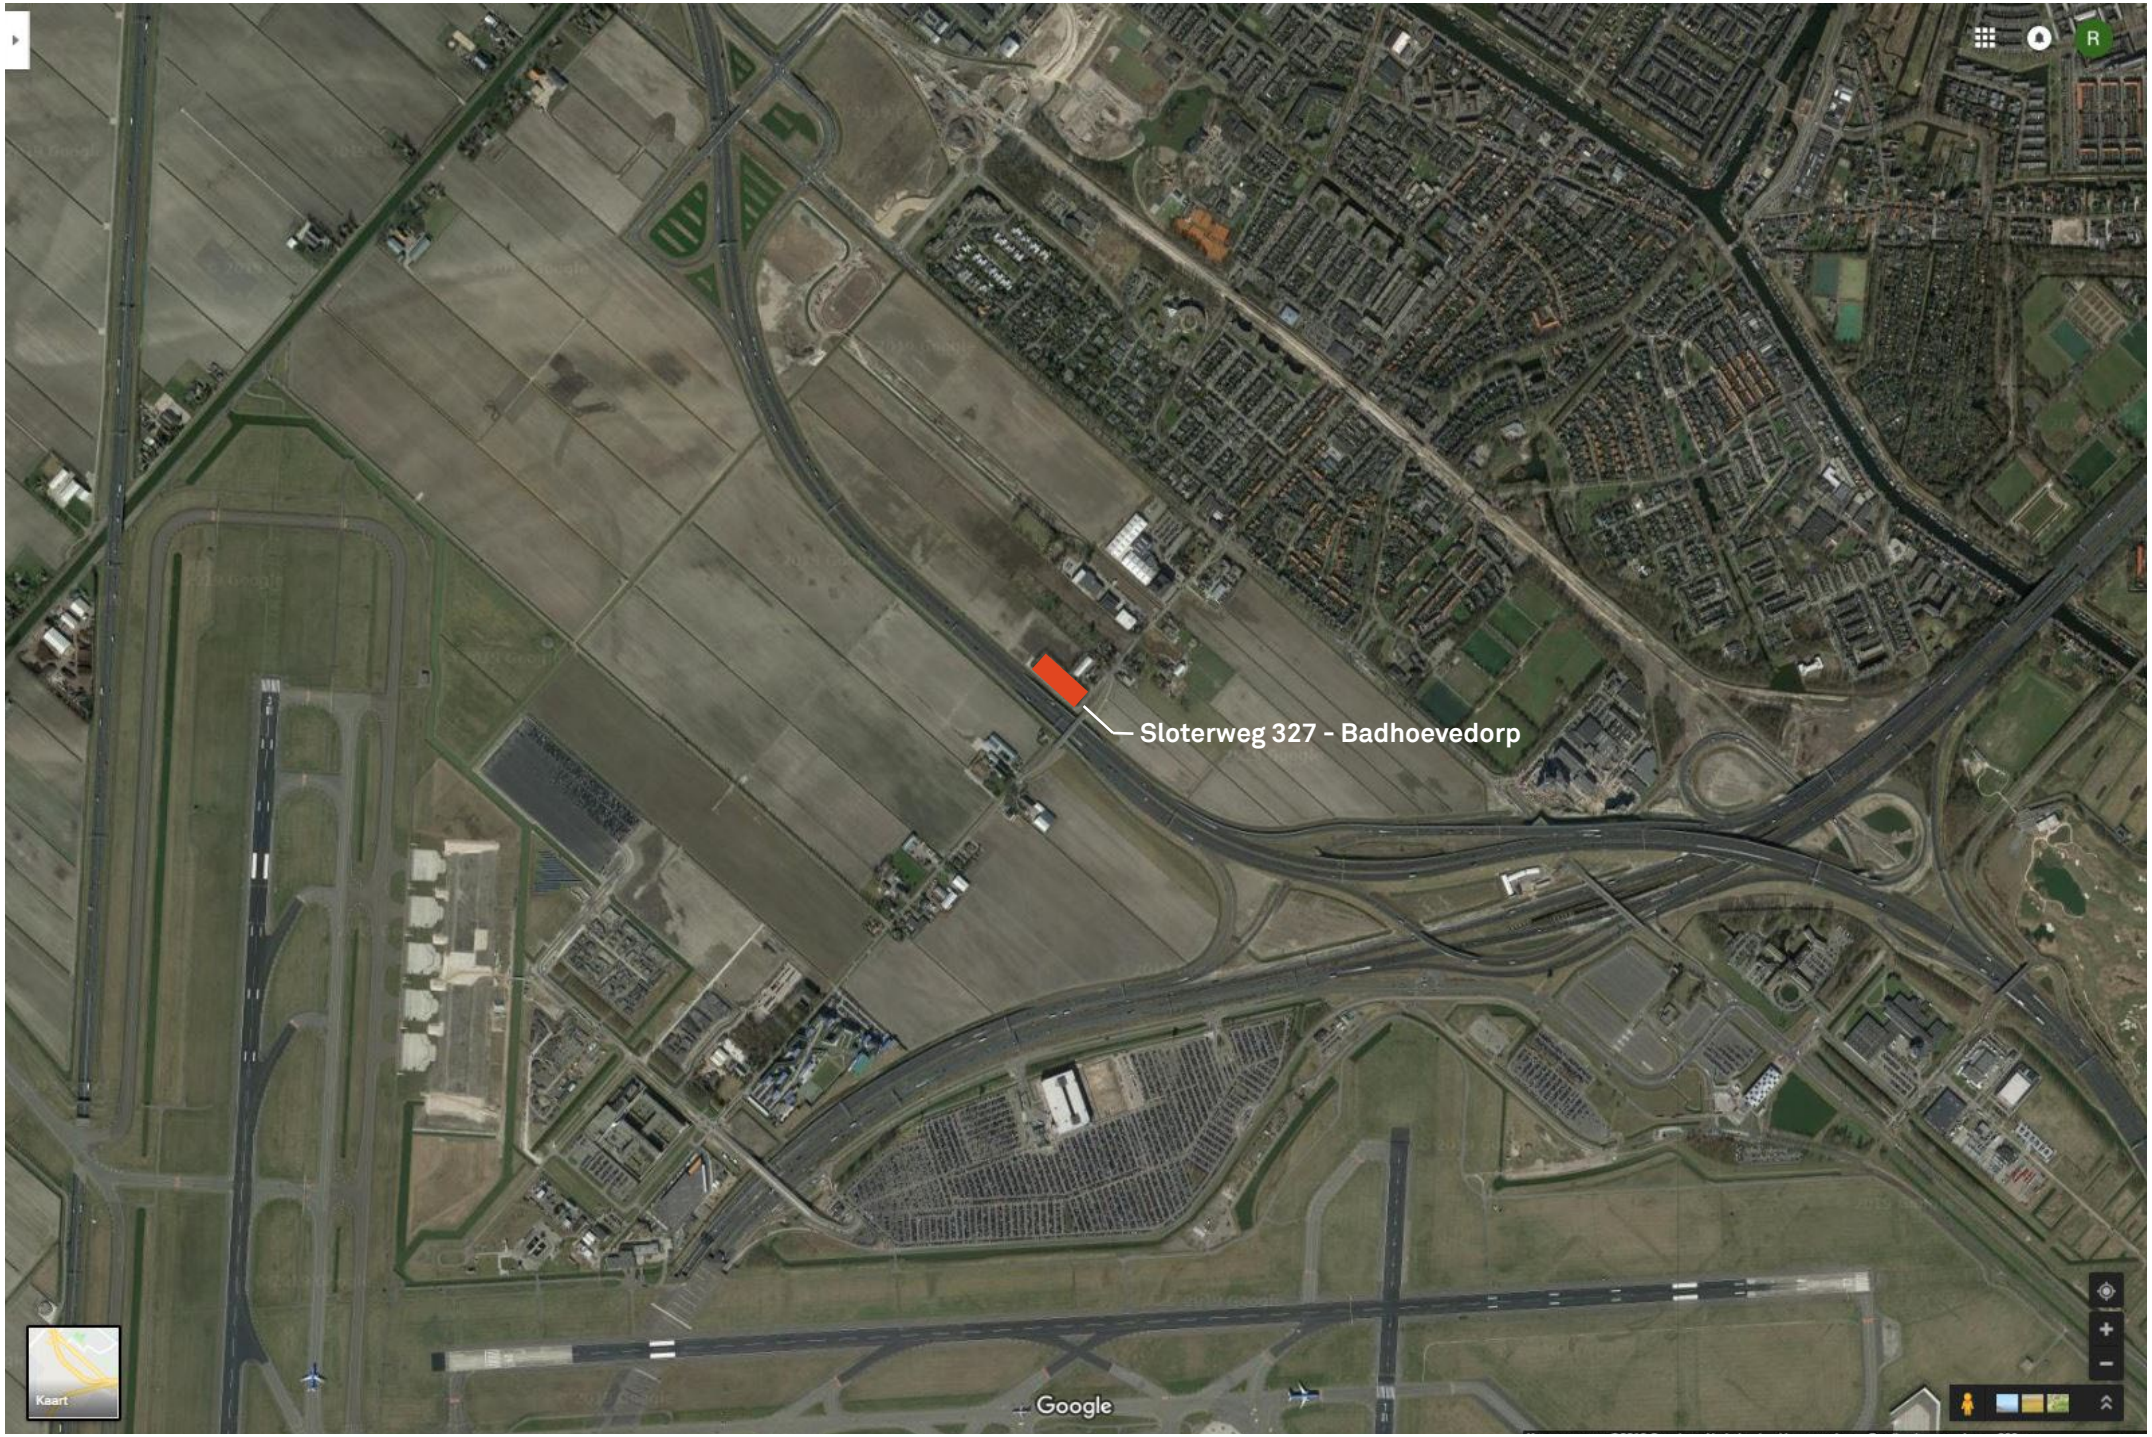

LUCHTFOTO LOCATIE KAVEL




327 Sloterweg
Badhoevedorp, Noord-Holland
Google, Inc.
Street View - jun. 2018


Google


A9
Lijnden, Noord-Holland
Google, Inc.
Street View - sep. 2018
A9



A7
Badhoevedorp
1100 m
6
A9








Meerlanden

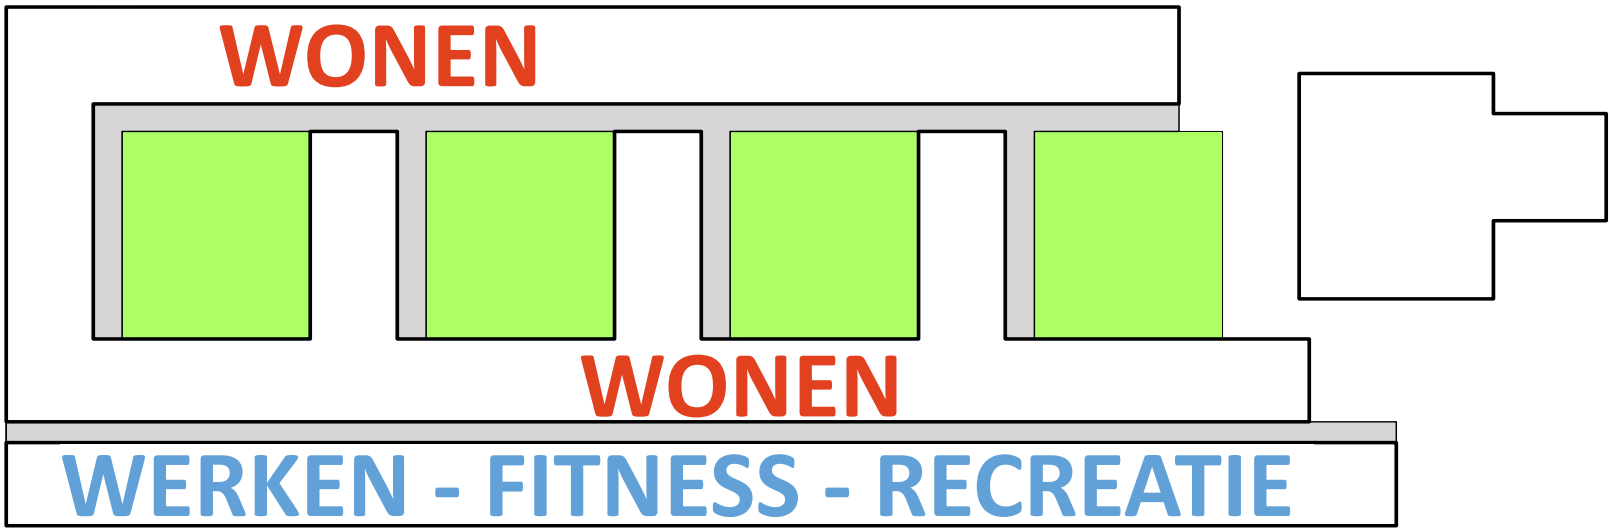



WONEN
WONEN
WERKEN - FITNESS - RECREATIE

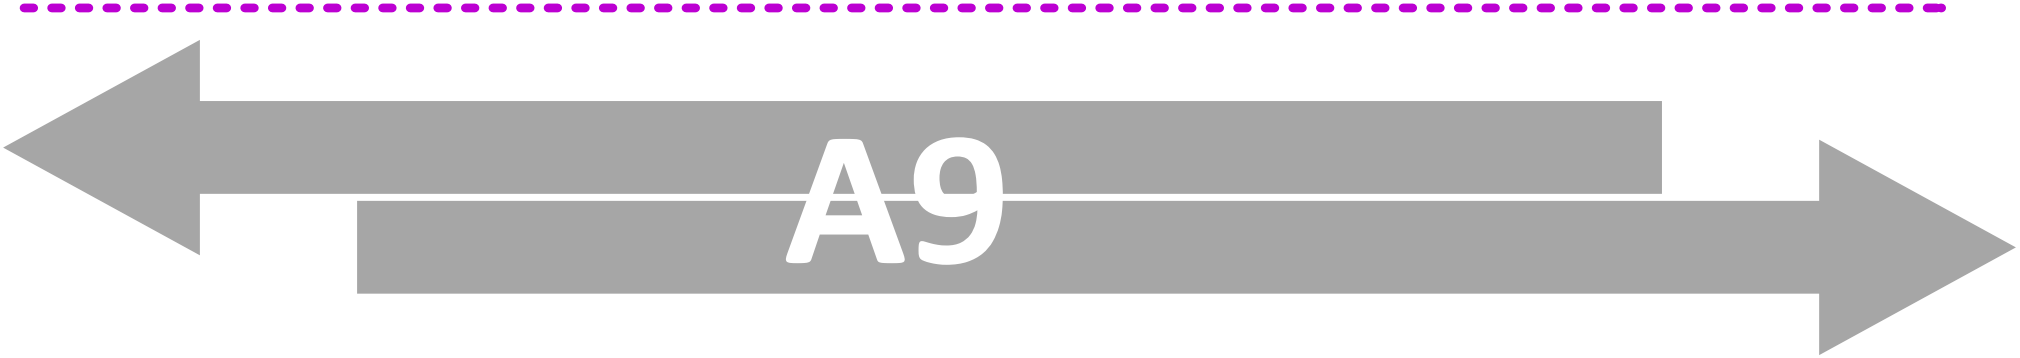

A9

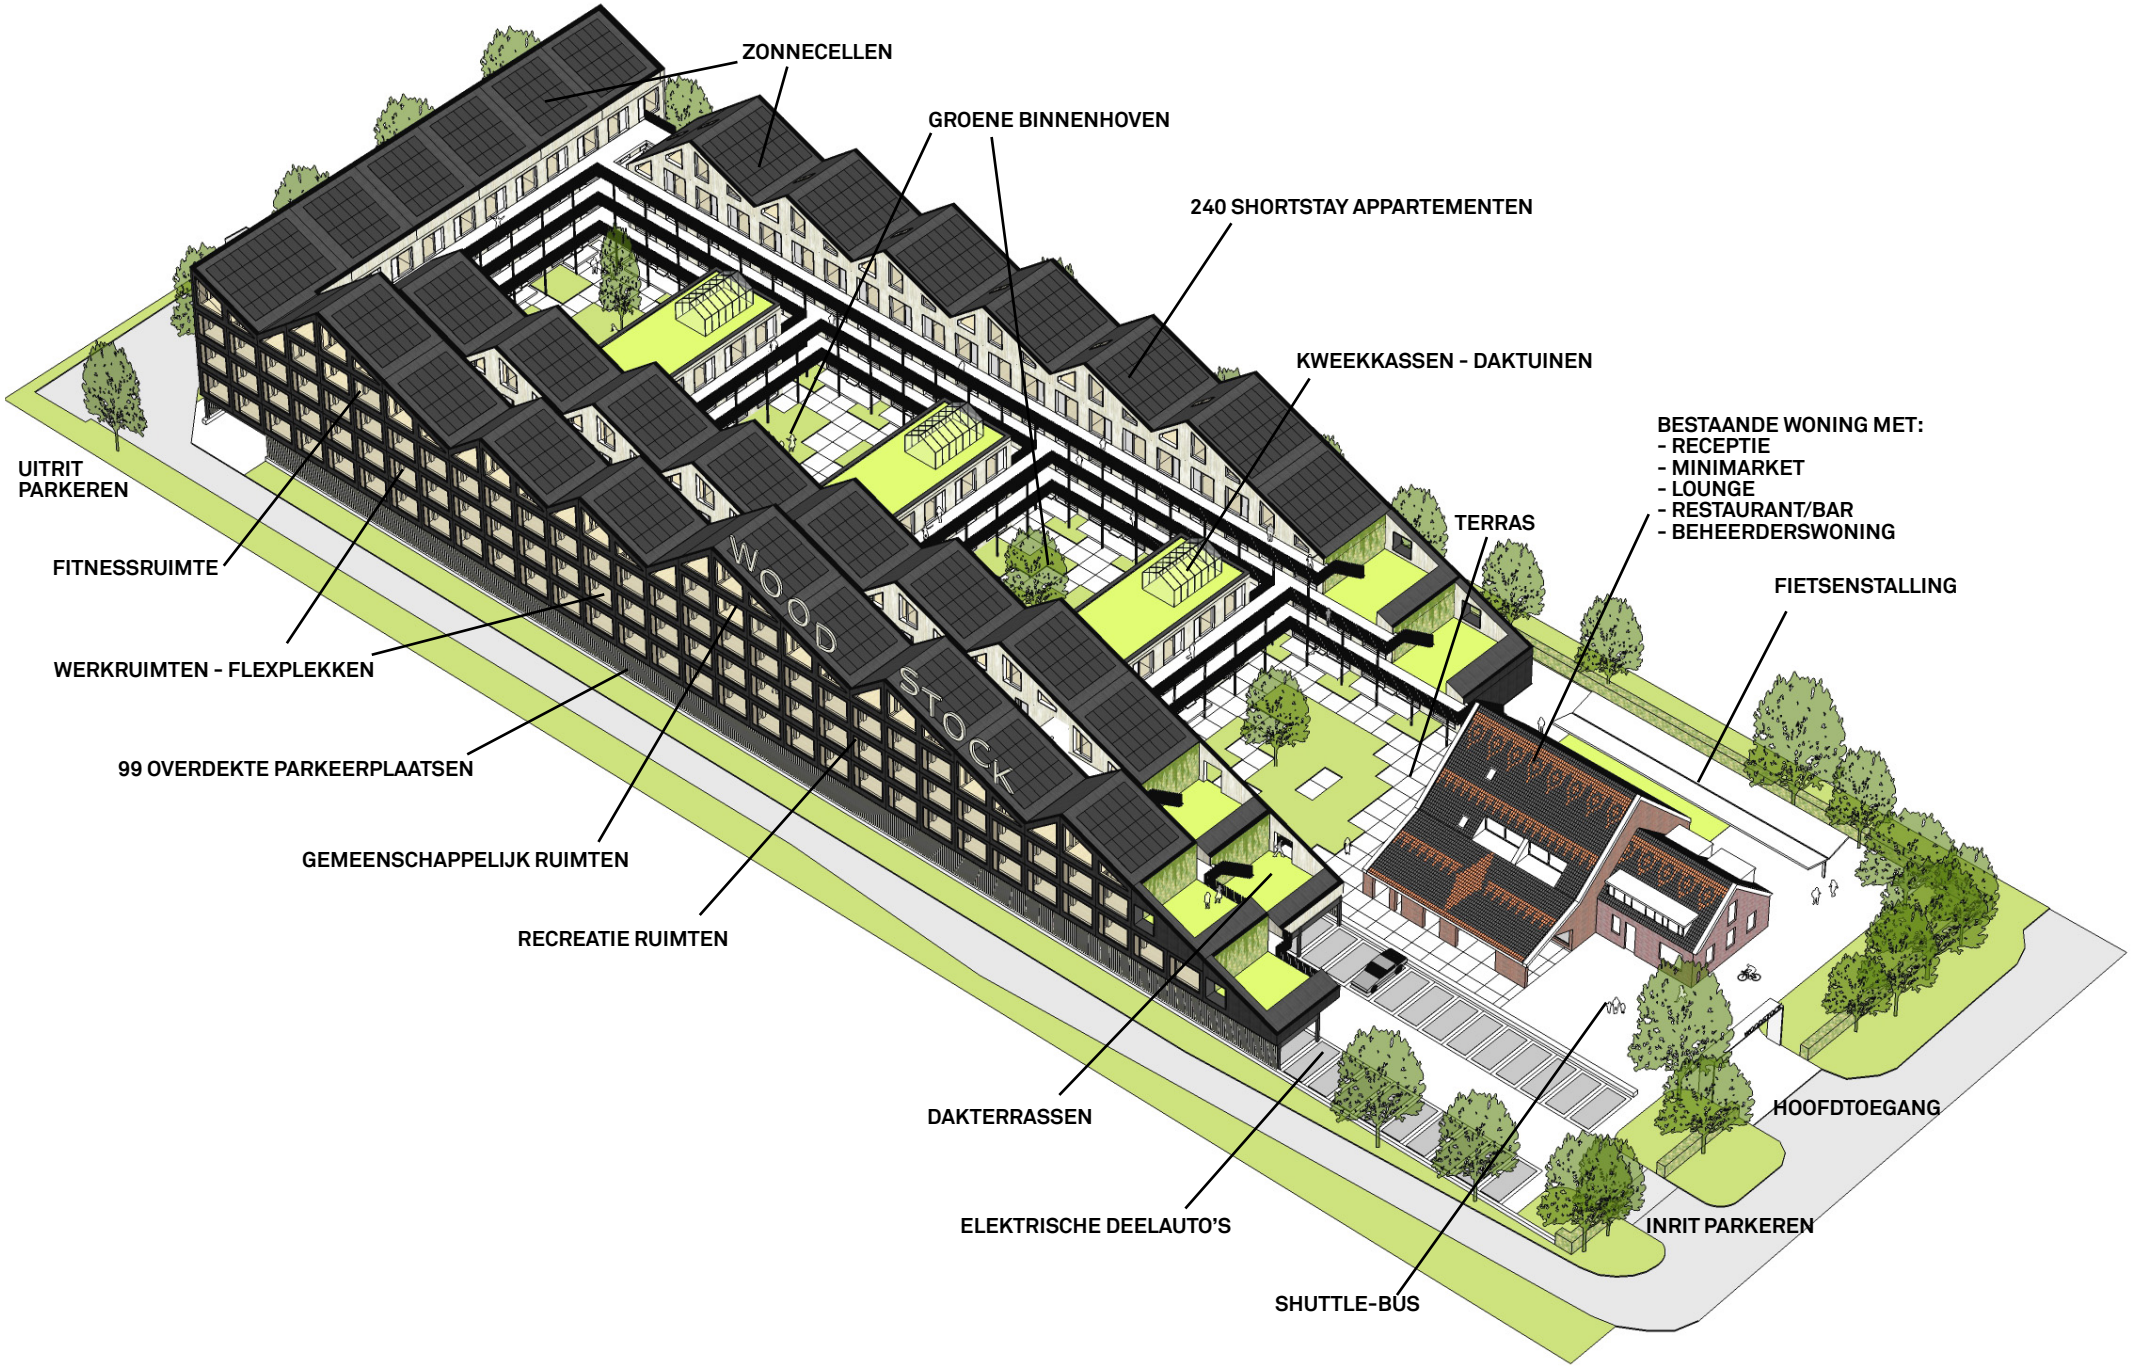


PROGRAMMA PLAN

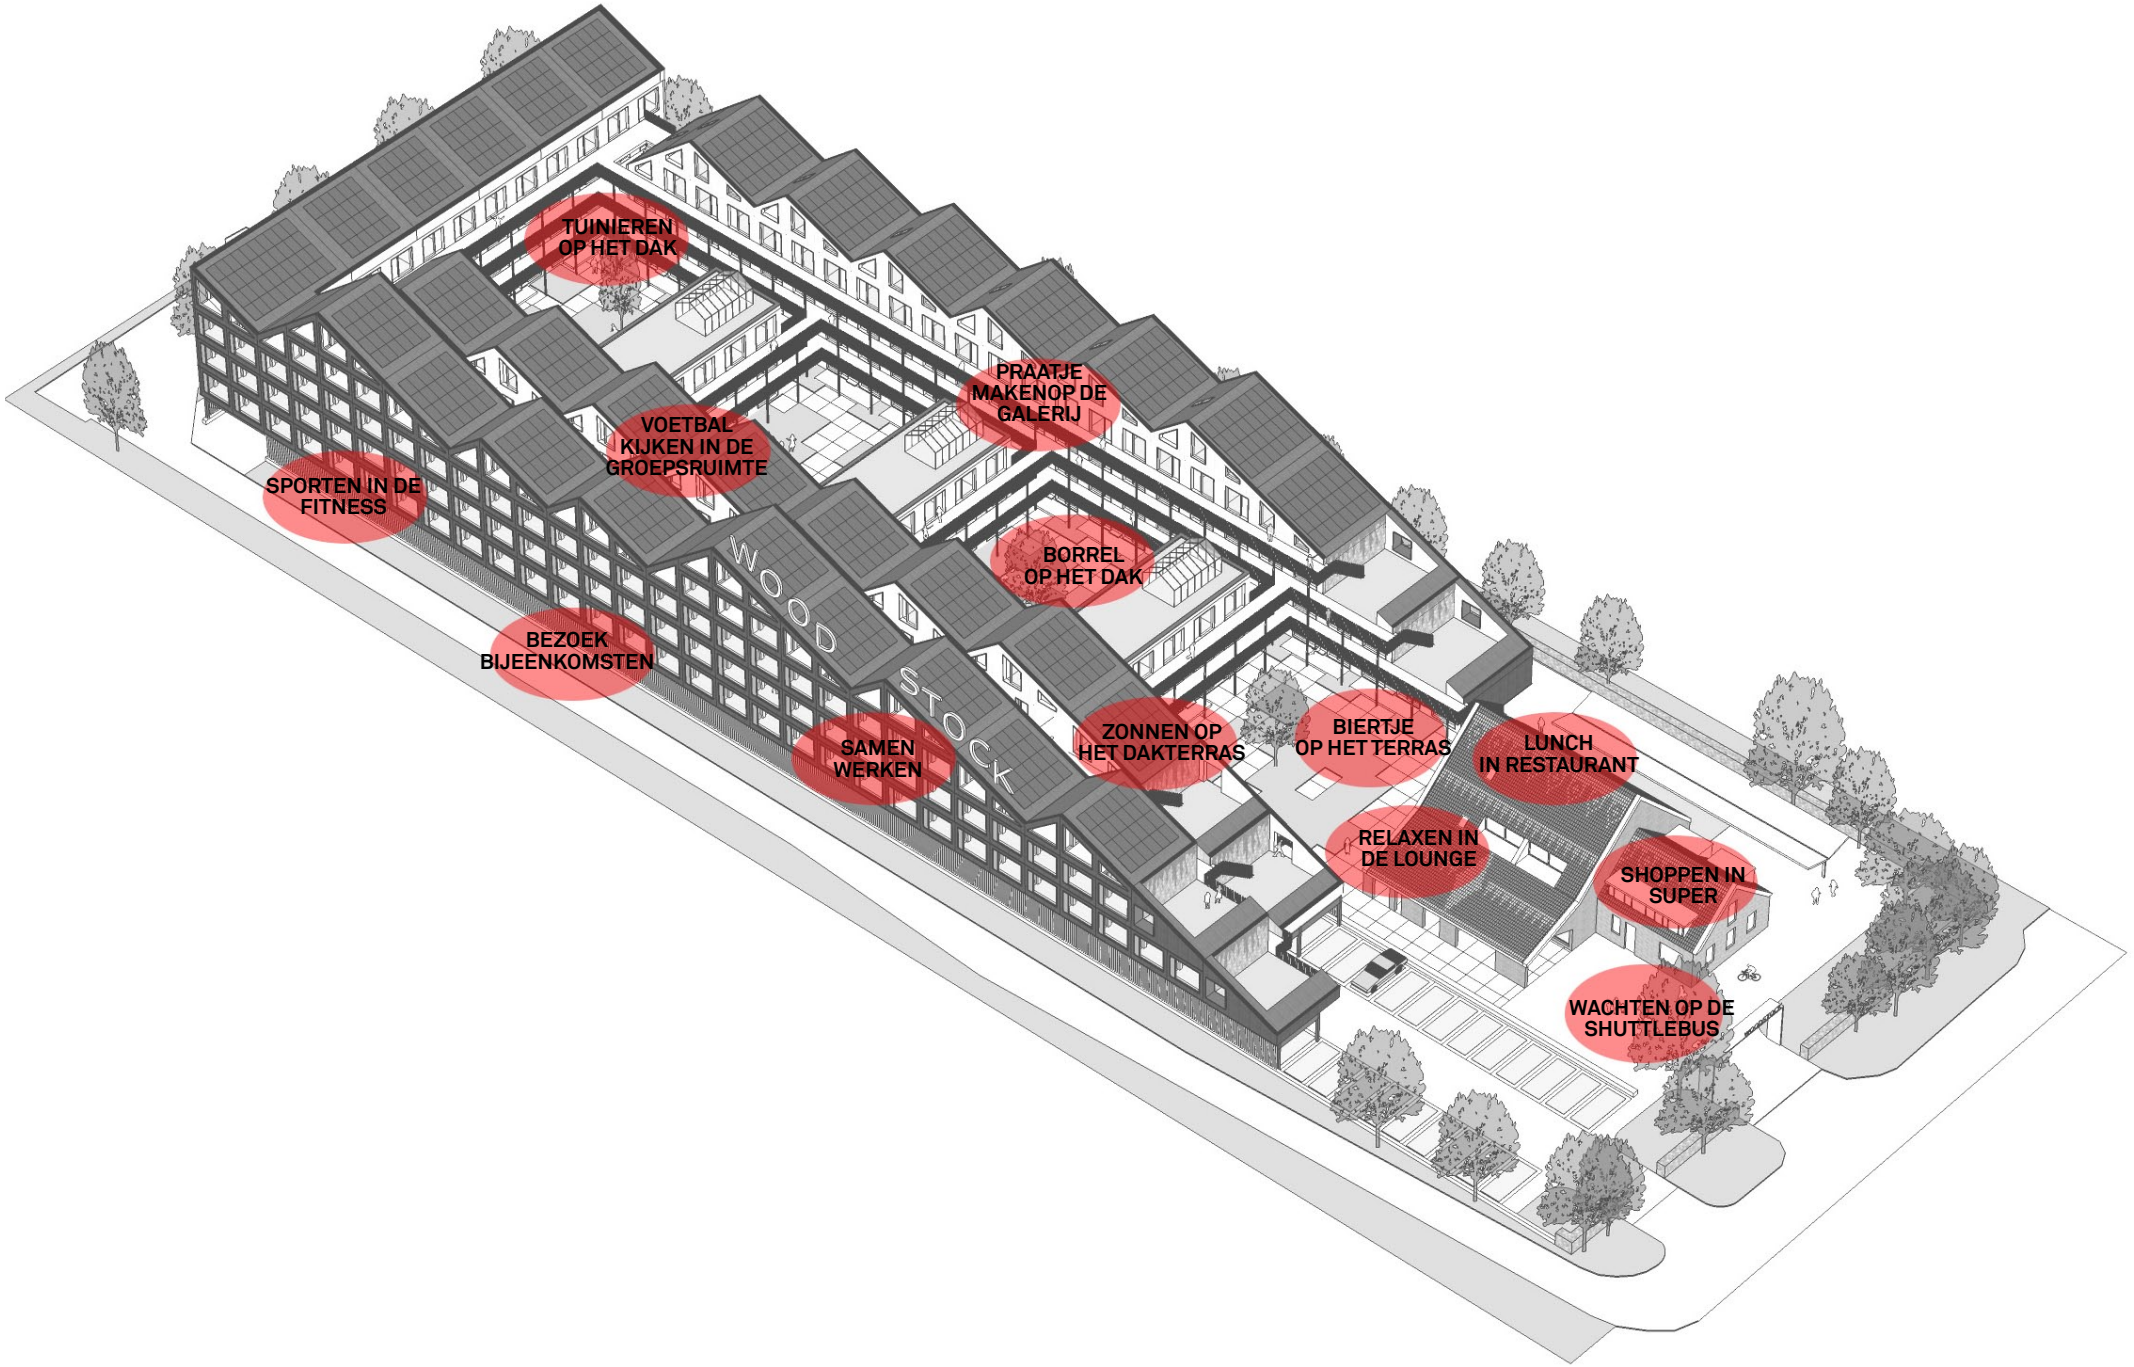


KANSEN OP ONTMOETEN

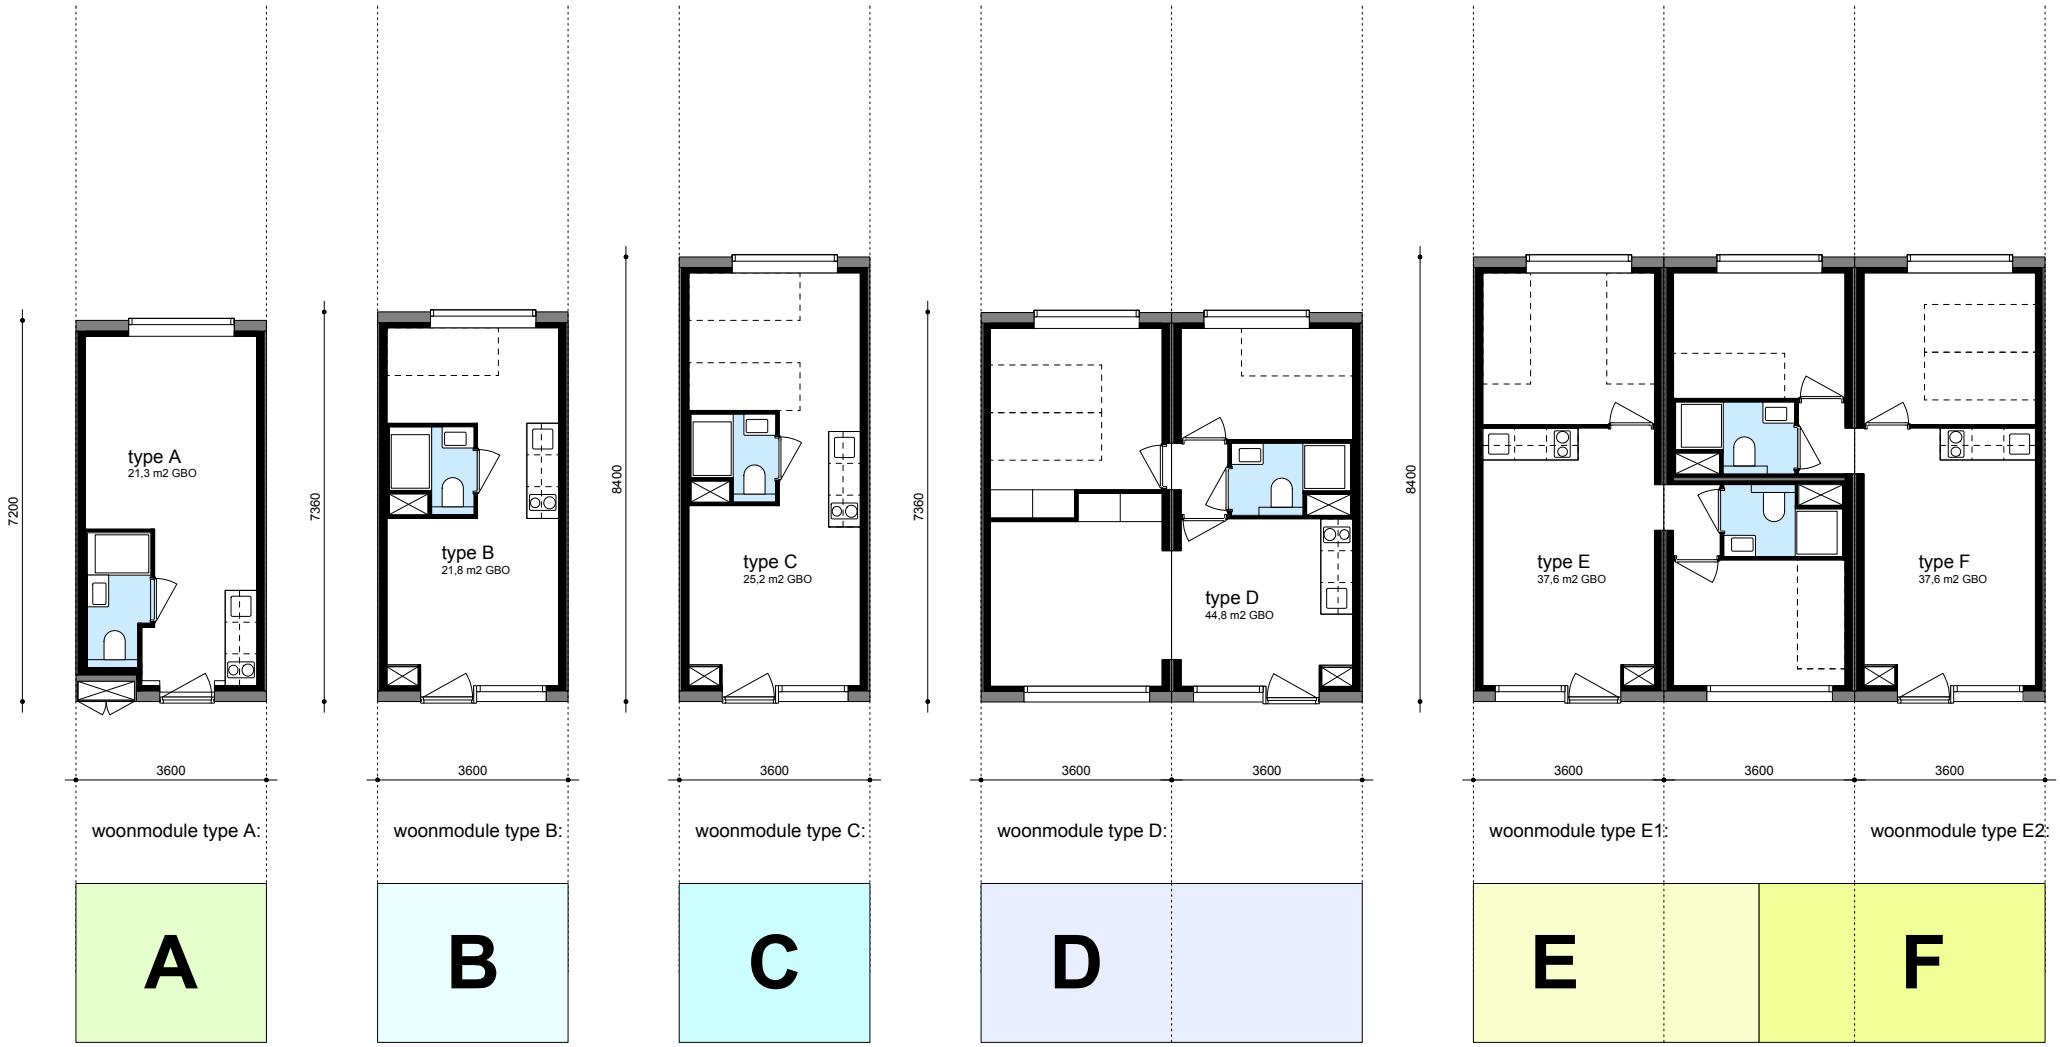


PLATTEGRONDEN WOONMODULES

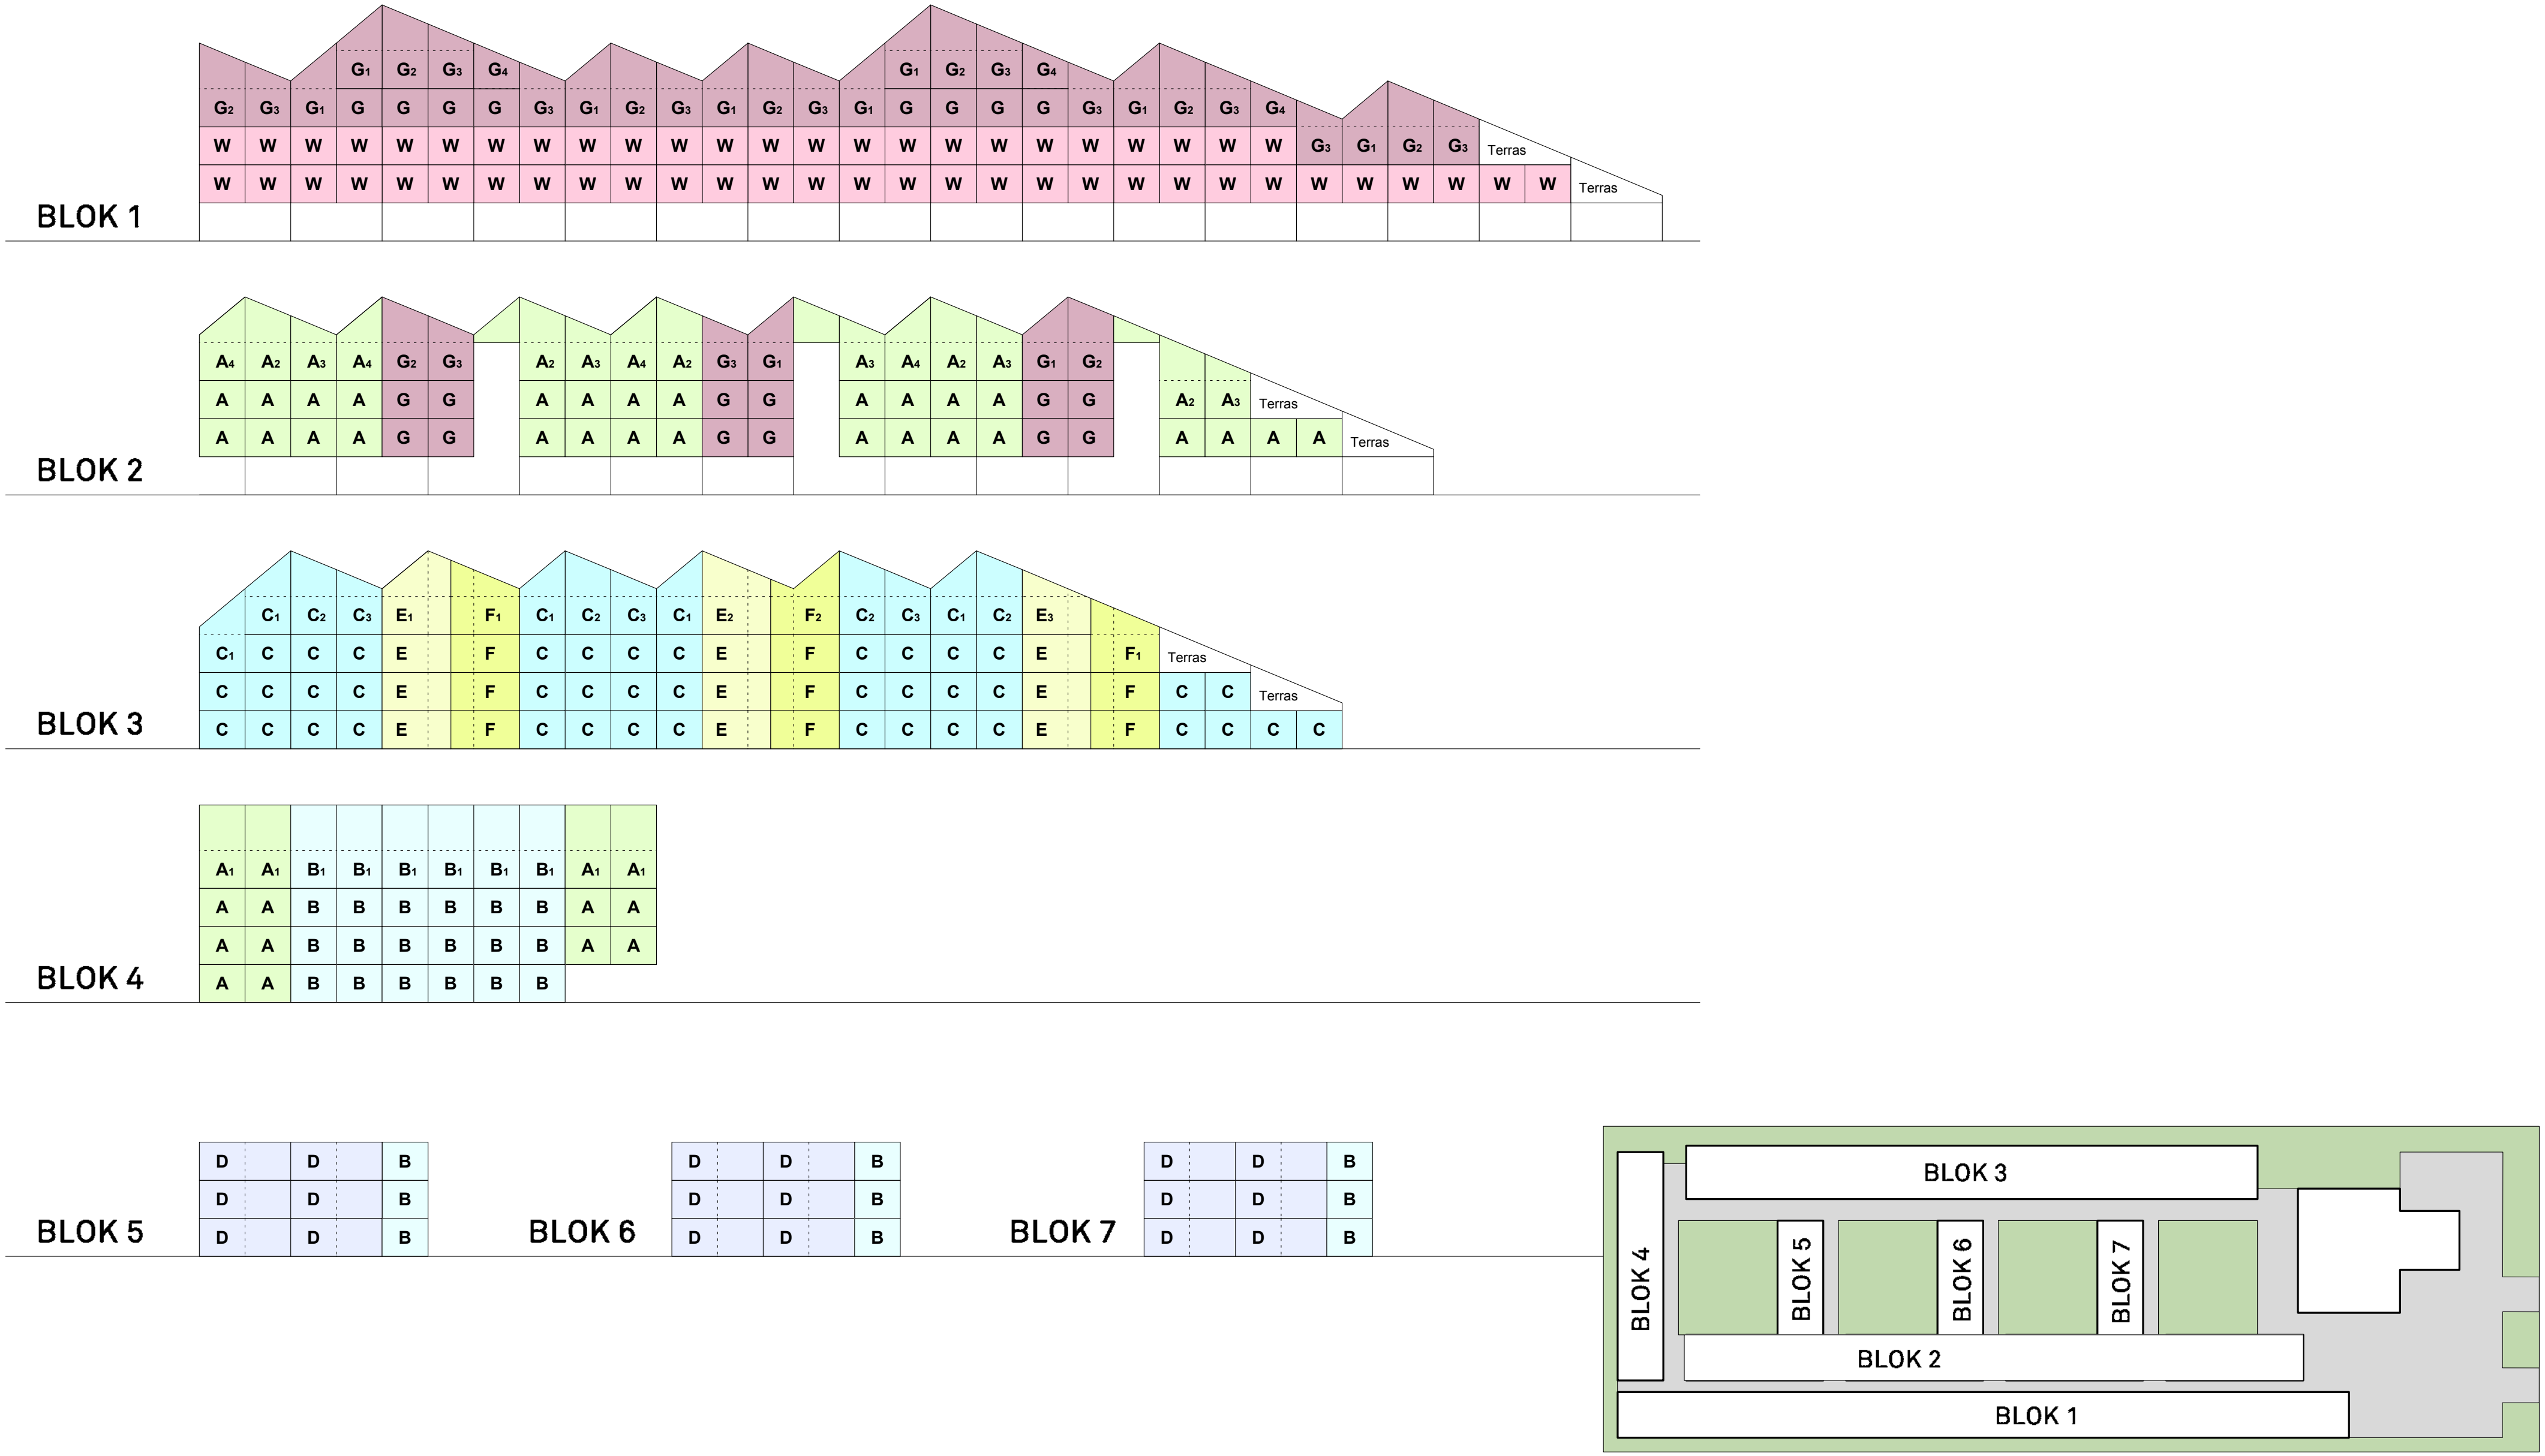

OVERZICHT VERDELING MODULES

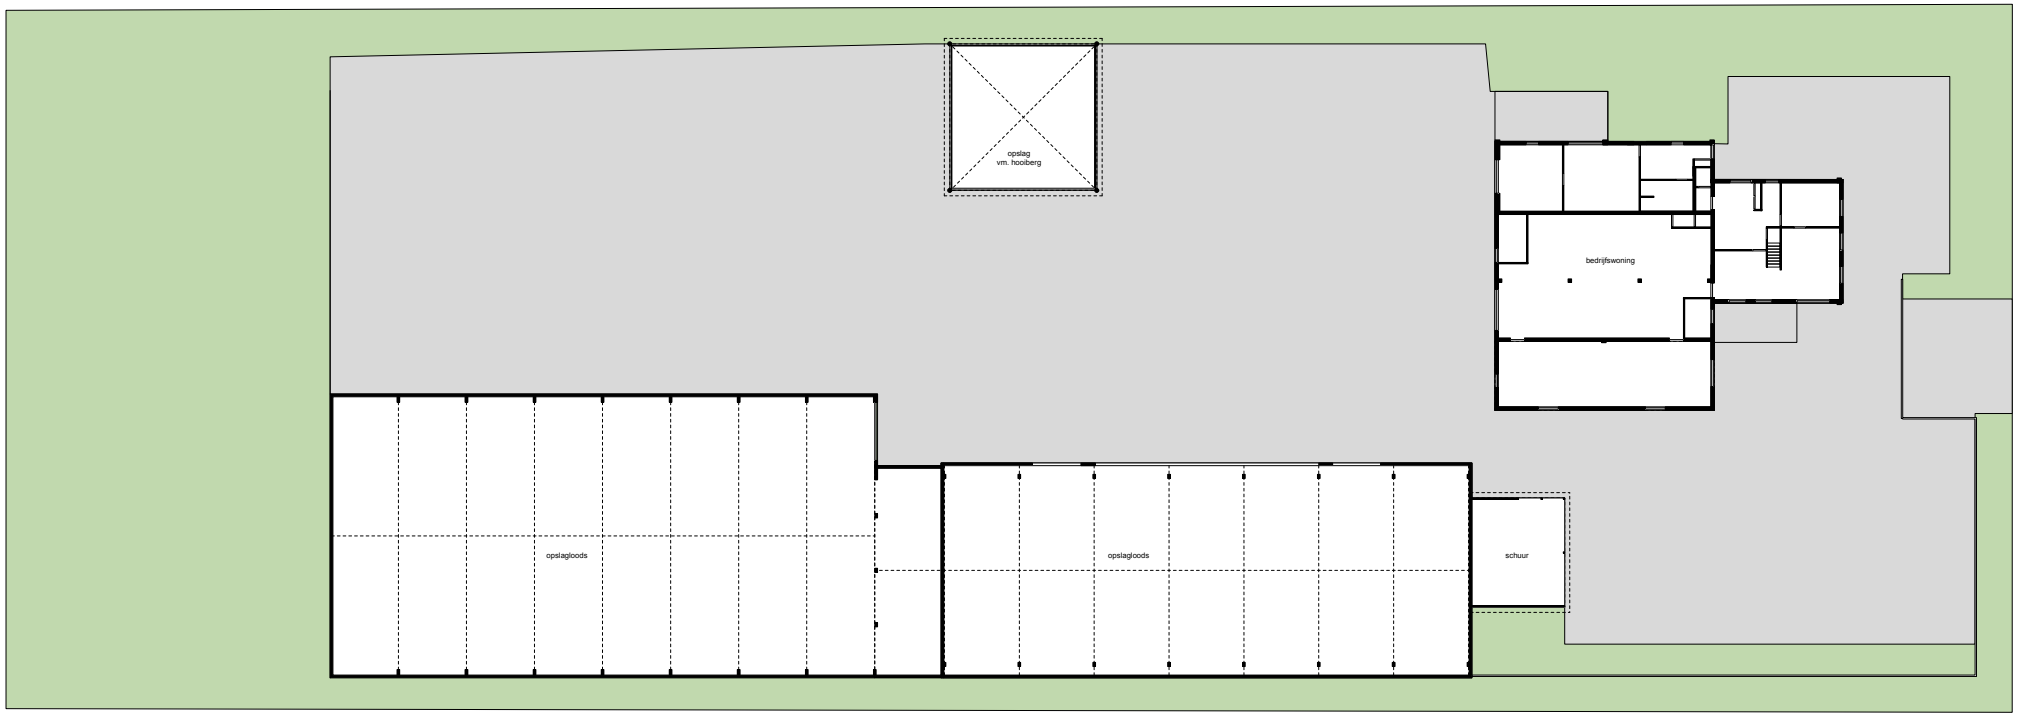

PLATTEGROND BESTAANDE TOESTAND

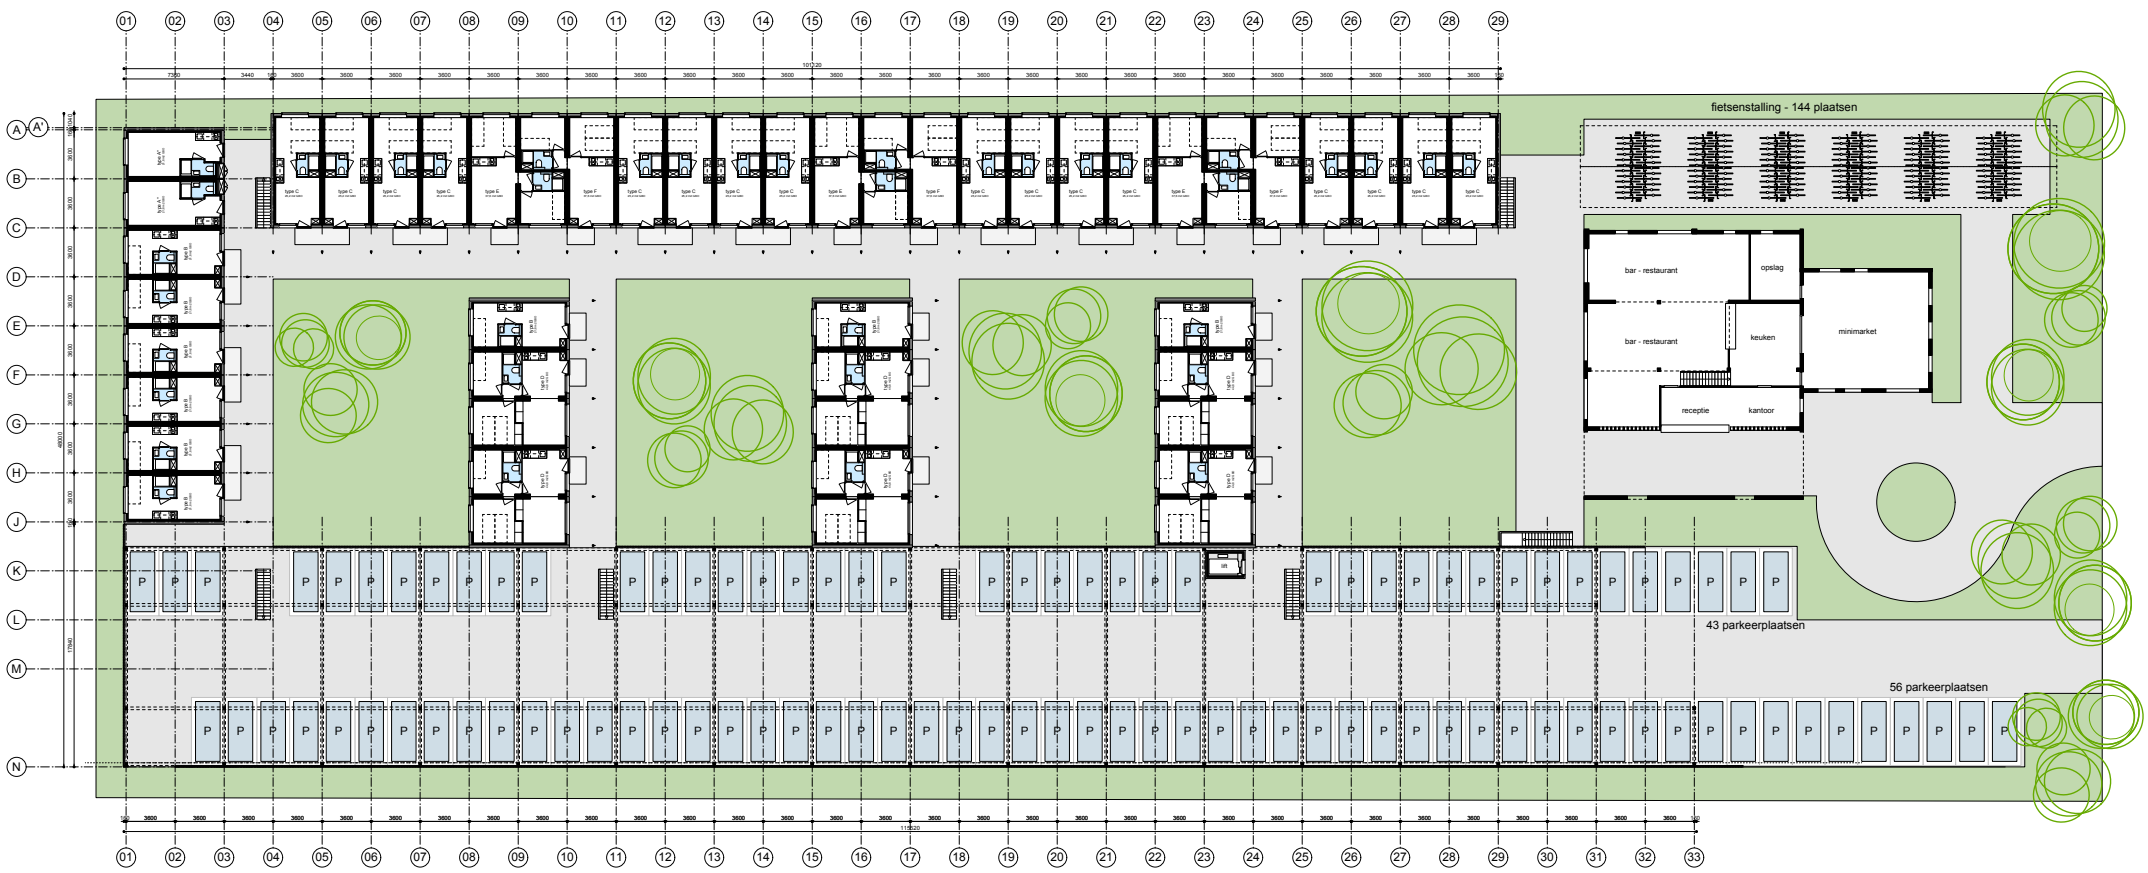

PLATTEGROND BEGANE GROND



PLATTEGROND EERSTE VERDIEPING




PLATTEGROND TWEEDE VERDIEPING




PLATTEGROND DERDE VERDIEPING




PLATTEGROND VIERDE VERDIEPING

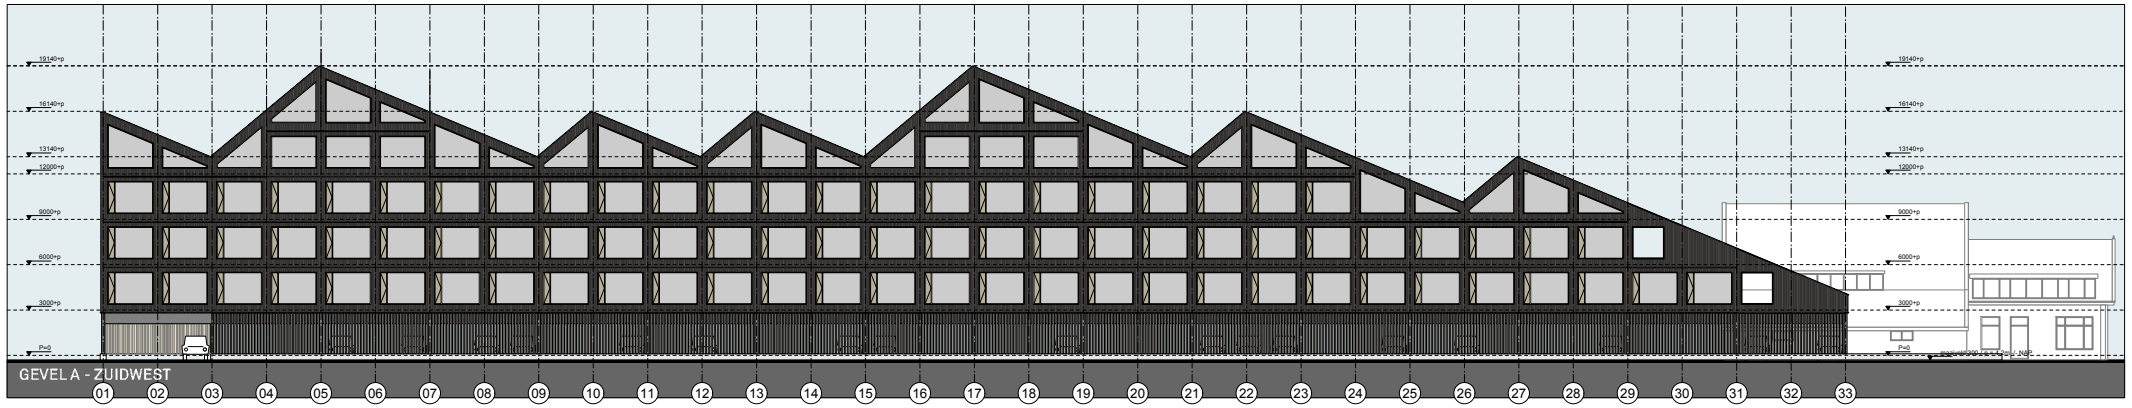
GEVEL A - ZUIDWEST
01 02 03 04 05 06 07 08 09 10 11 12 13 14 15 16 17 18 19 20 21 22 23 24 25 26 27 28 29 30 31 32 33

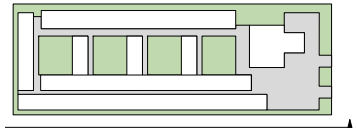




GEVEL B - NOORDOOST BINNENTERREIN
33 32 31 30 29 28 27 26 25 24 23 22 21 20 19 18 17 16 15 14 13 12 11 10 09 08 07 06 05 04 03 02 01

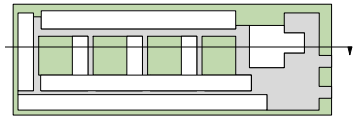




GEVEL C - NOORDOOST
29 28 27 26 25 24 23 22 21 20 19 18 17 16 15 14 13 12 11 10 09 08 07 06 05 04 03 02 01



GEVEL D - ZUIDWEST BINNENTERREIN
01 02 03 04 05 06 07 08 09 10 11 12 13 14 15 16 17 18 19 20 21 22 23 24 25 26 27 28 29

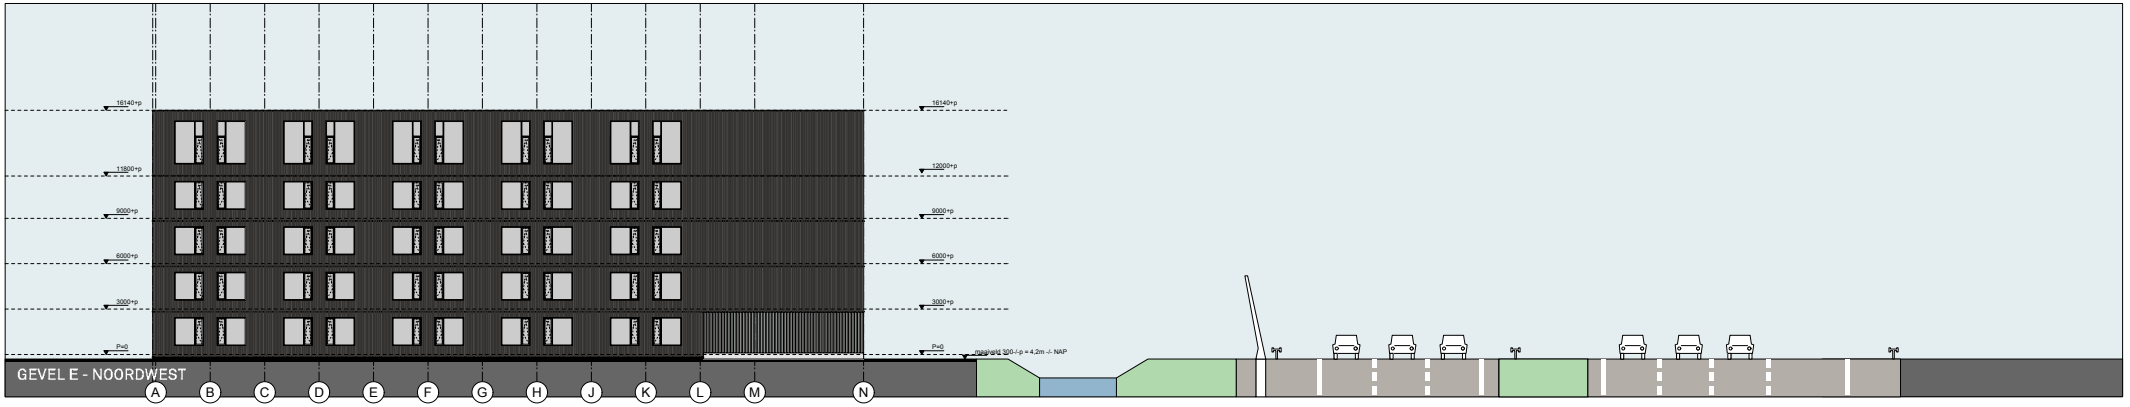

GEVEL E - NOORDWEST
A B C D E F G H J K L M N

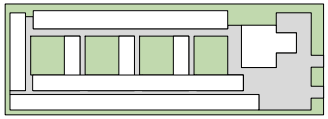

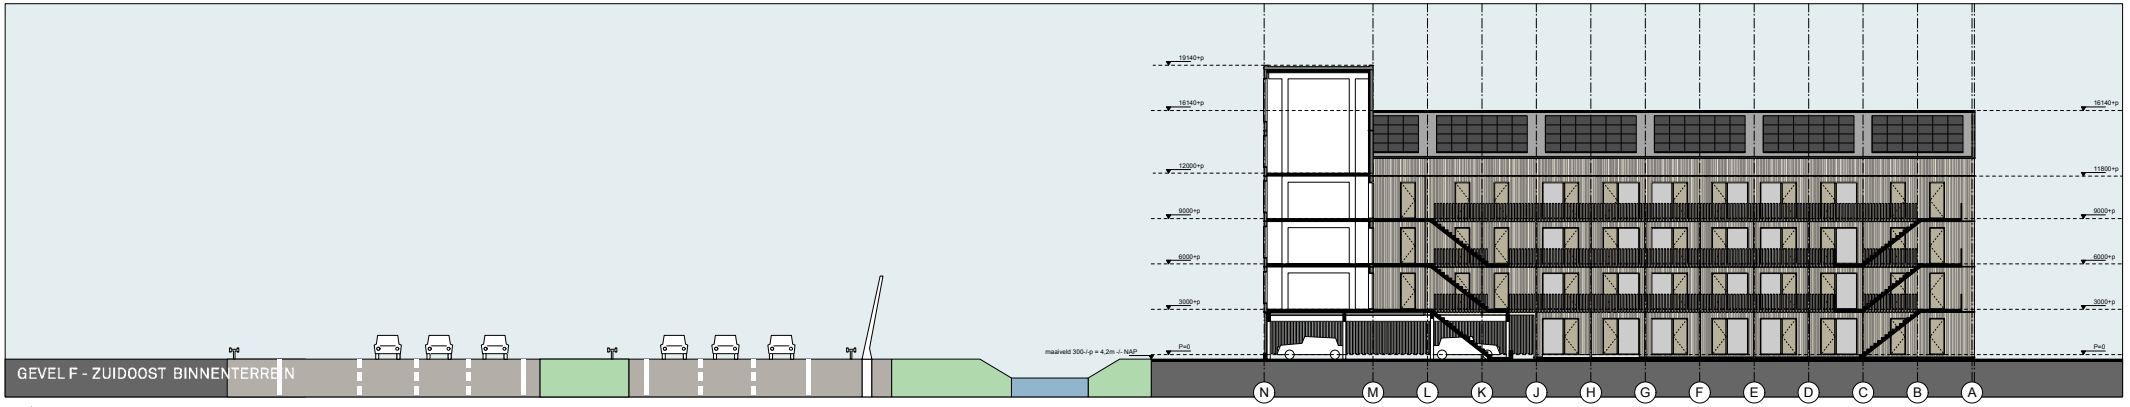

GEVEL F - ZUIDOOST BINNENTERREIN
N M L K J H G F E D C B A

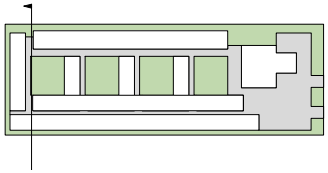


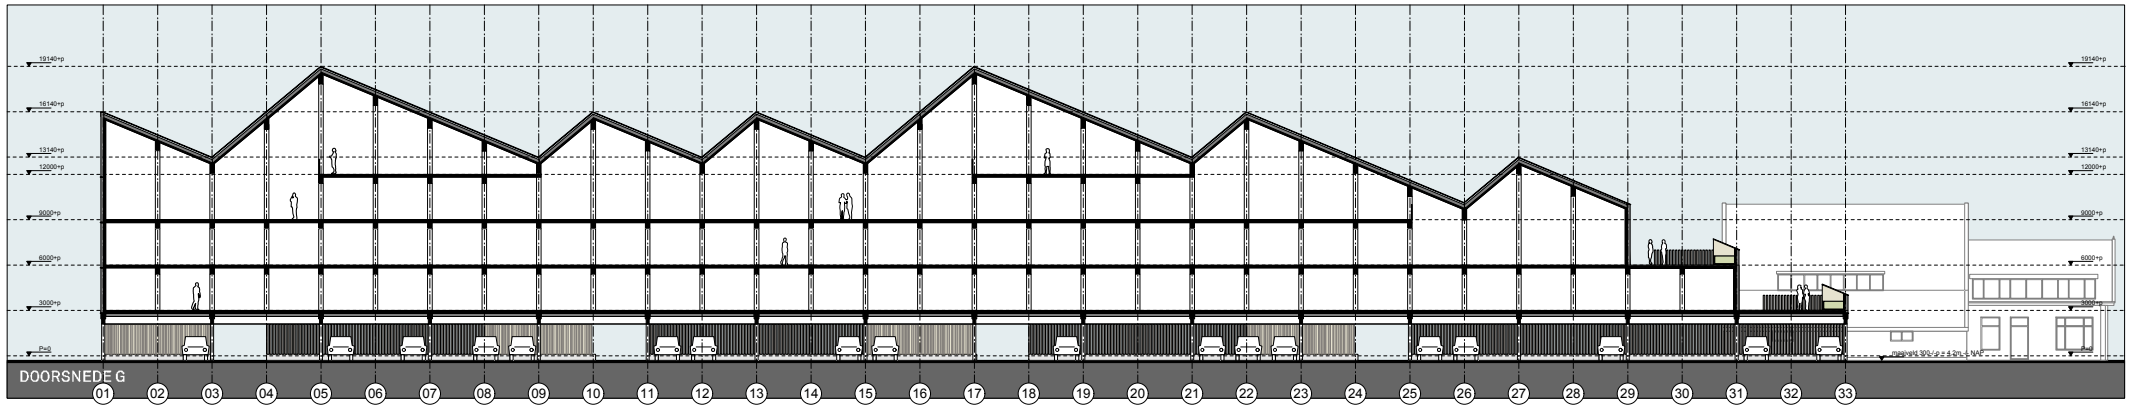

DOORSNEDE G
01 02 03 04 05 06 07 08 09 10 11 12 13 14 15 16 17 18 19 20 21 22 23 24 25 26 27 28 29 30 31 32 33

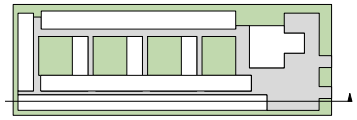



DOORSNEDE H
01 02 03 04 05 06 07 08 09 10 11 12 13 14 15 16 17 18 19 20 21 22 23 24 25 26 27 28 29 30 31

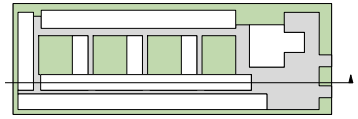

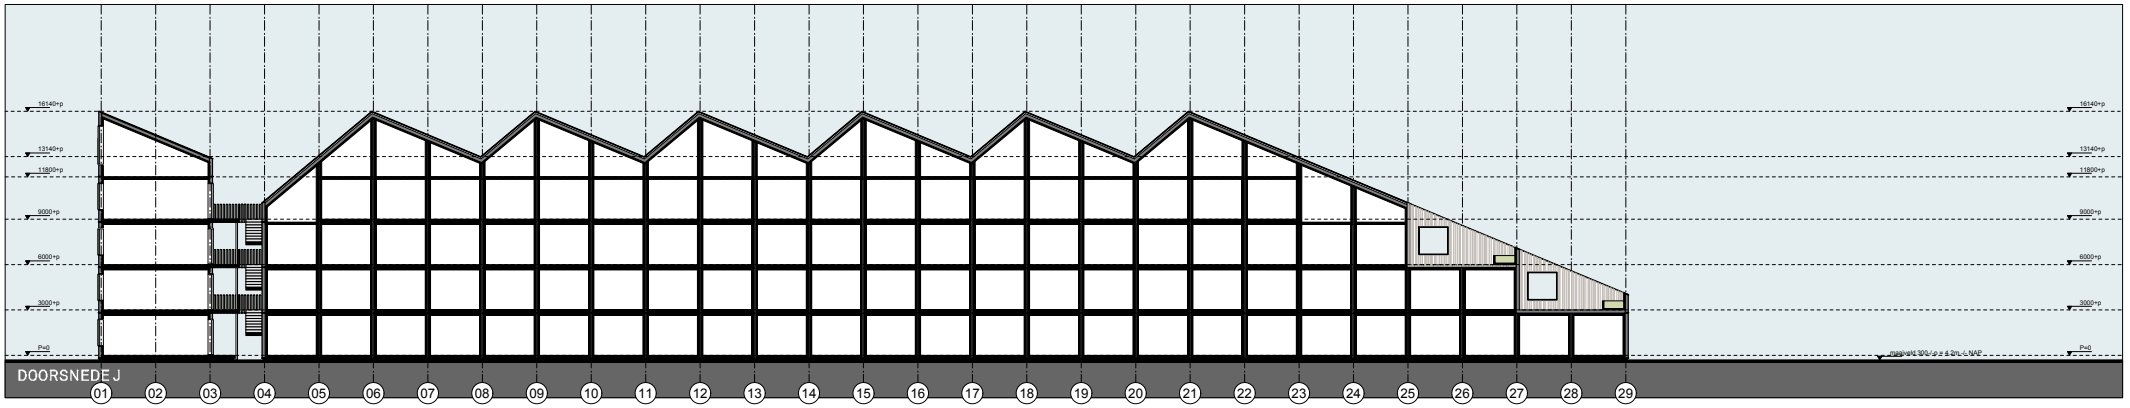

DOORSNEDE J
01 02 03 04 05 06 07 08 09 10 11 12 13 14 15 16 17 18 19 20 21 22 23 24 25 26 27 28 29

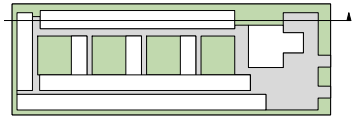


DOORSNEDE K
01 02 03 04 05 06 07 08 09 10 11 12 13 14 15 16 17 18 19 20 21 22 23 24 25 26 27 28 29

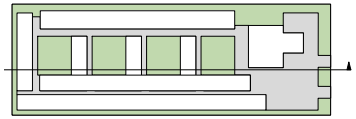


NOORD

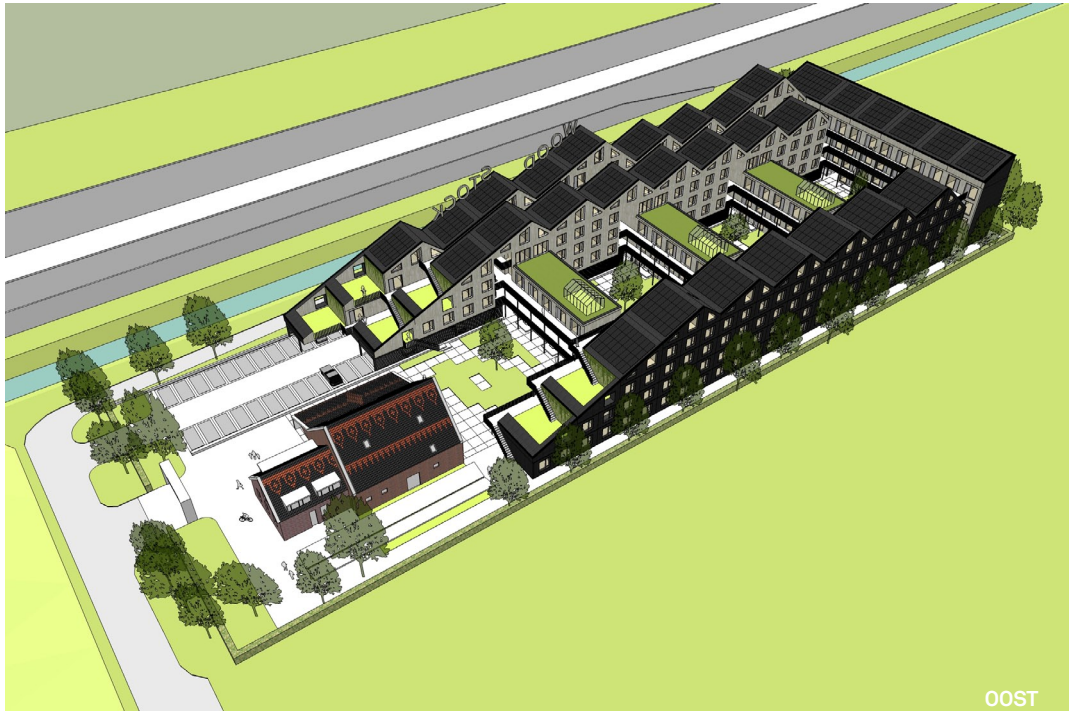
OOST



ZUID


WEST


ZICHT WESTHOEK VANAF A9


ZICHT NOORDHOEK



ZICHT ZUIDHOEK VANAF A9

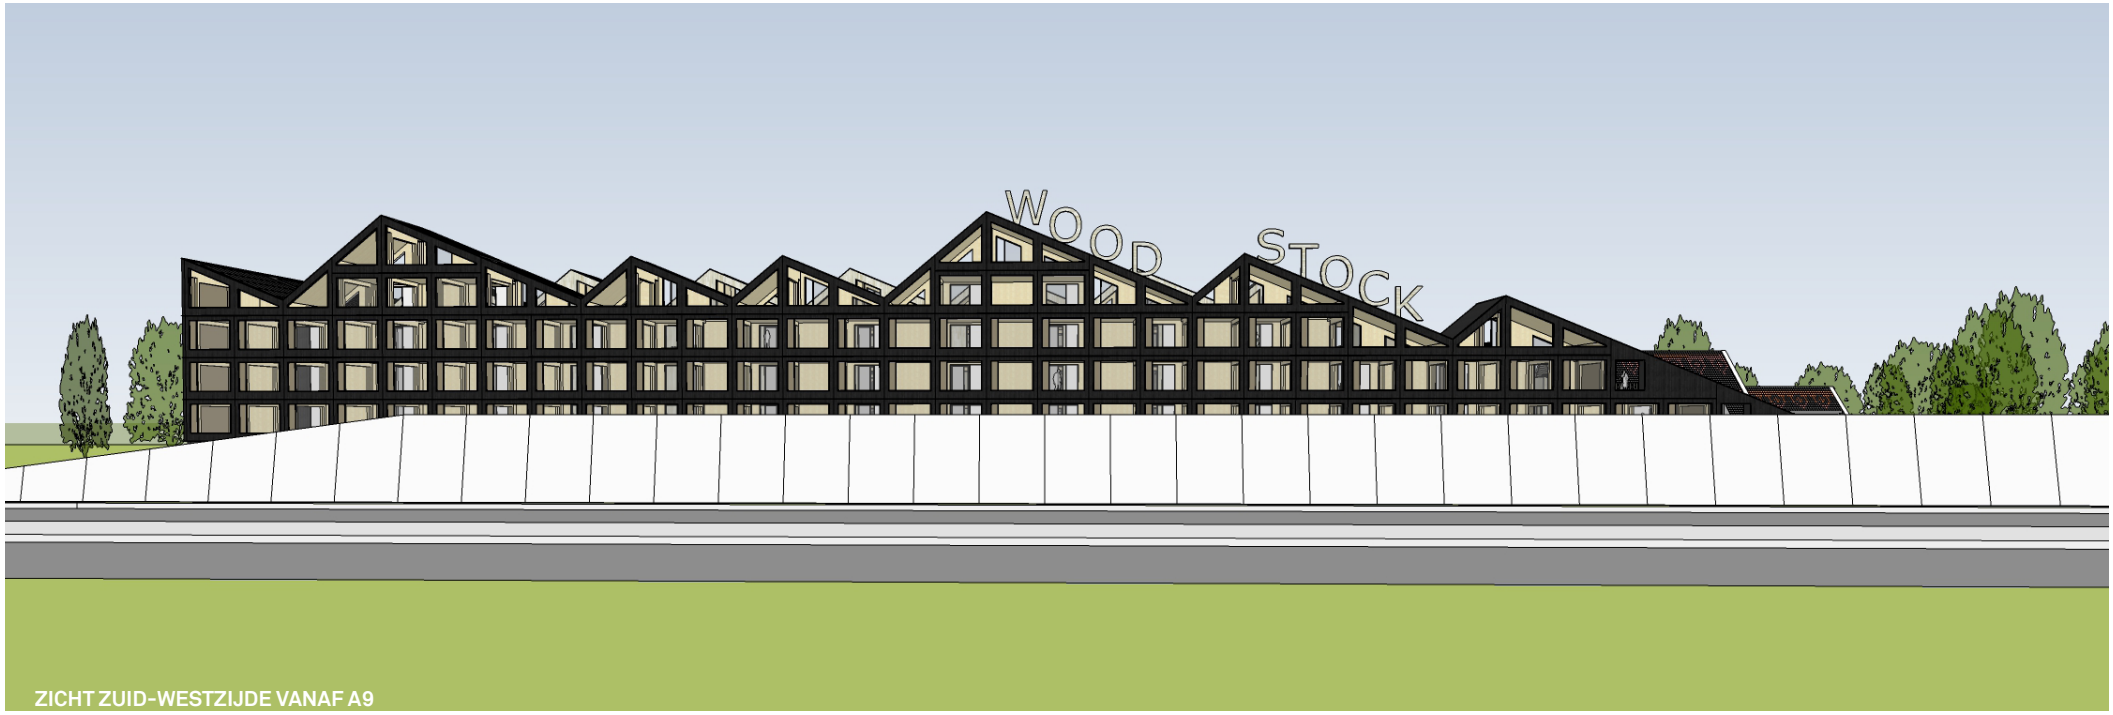

ZICHT ZUID-WESTZIJDE VANAF A9




ZICHT NOORD-OOSTZIJDE

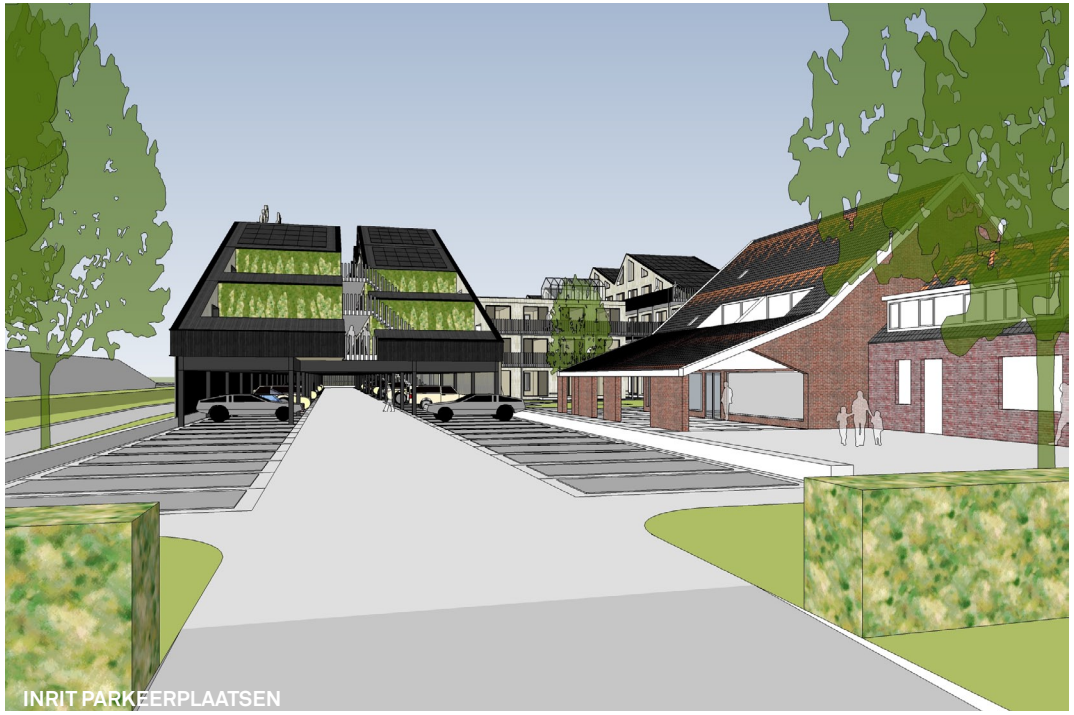
INRIT PARKEERPLAATSEN



HOOFDINGANG SLOTERWEG


ENTREEHOF

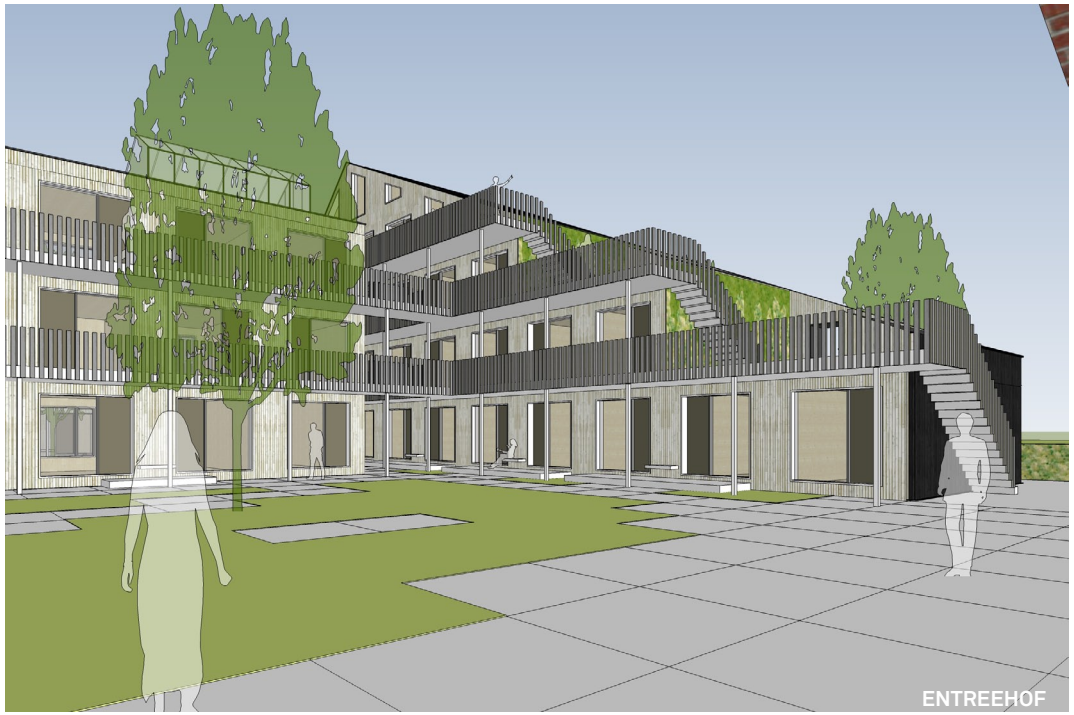
ENTREEHOF


ENTREEHOF


ENTREEHOF



GALERIJ BIJ ENTREEHOF


ZICHT GALERIJ ENTREEHOF


GALERIJ BINNENHOF


DOORZICHT BINNENHOVEN RICHTING ENTREE


GALERIJ BINNENHOF

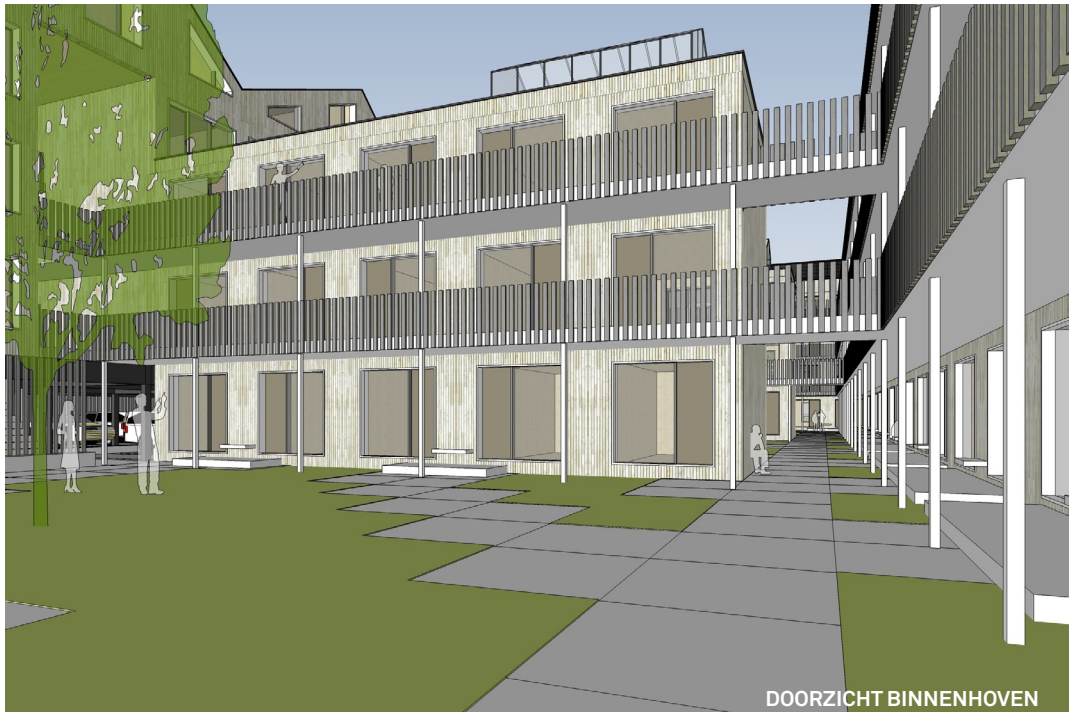
DOORZICHT BINNENHOVEN










WOODSTOCK

CONTACTEN

Ruben Feenstra

ROTSVAST
Amsterdamseweg 185
1182 GV Amstelveen
amstelveen@rotsvast.nl
06-48522554

Erik-Jaap Scheer

Mees Ruimte & Milieu
postbus 854
2700 AW Zoetermeer
erik-jaap.scheer@meesruimteenmilieu.nl
06-46018067

Leen Borst

Snitker/Borst Architecten
Loods 6
KNSM laan 105
1019 LB Amsterdam
leen@sbarch.nl
06-27002088