


constructie volgens opgave constructeur

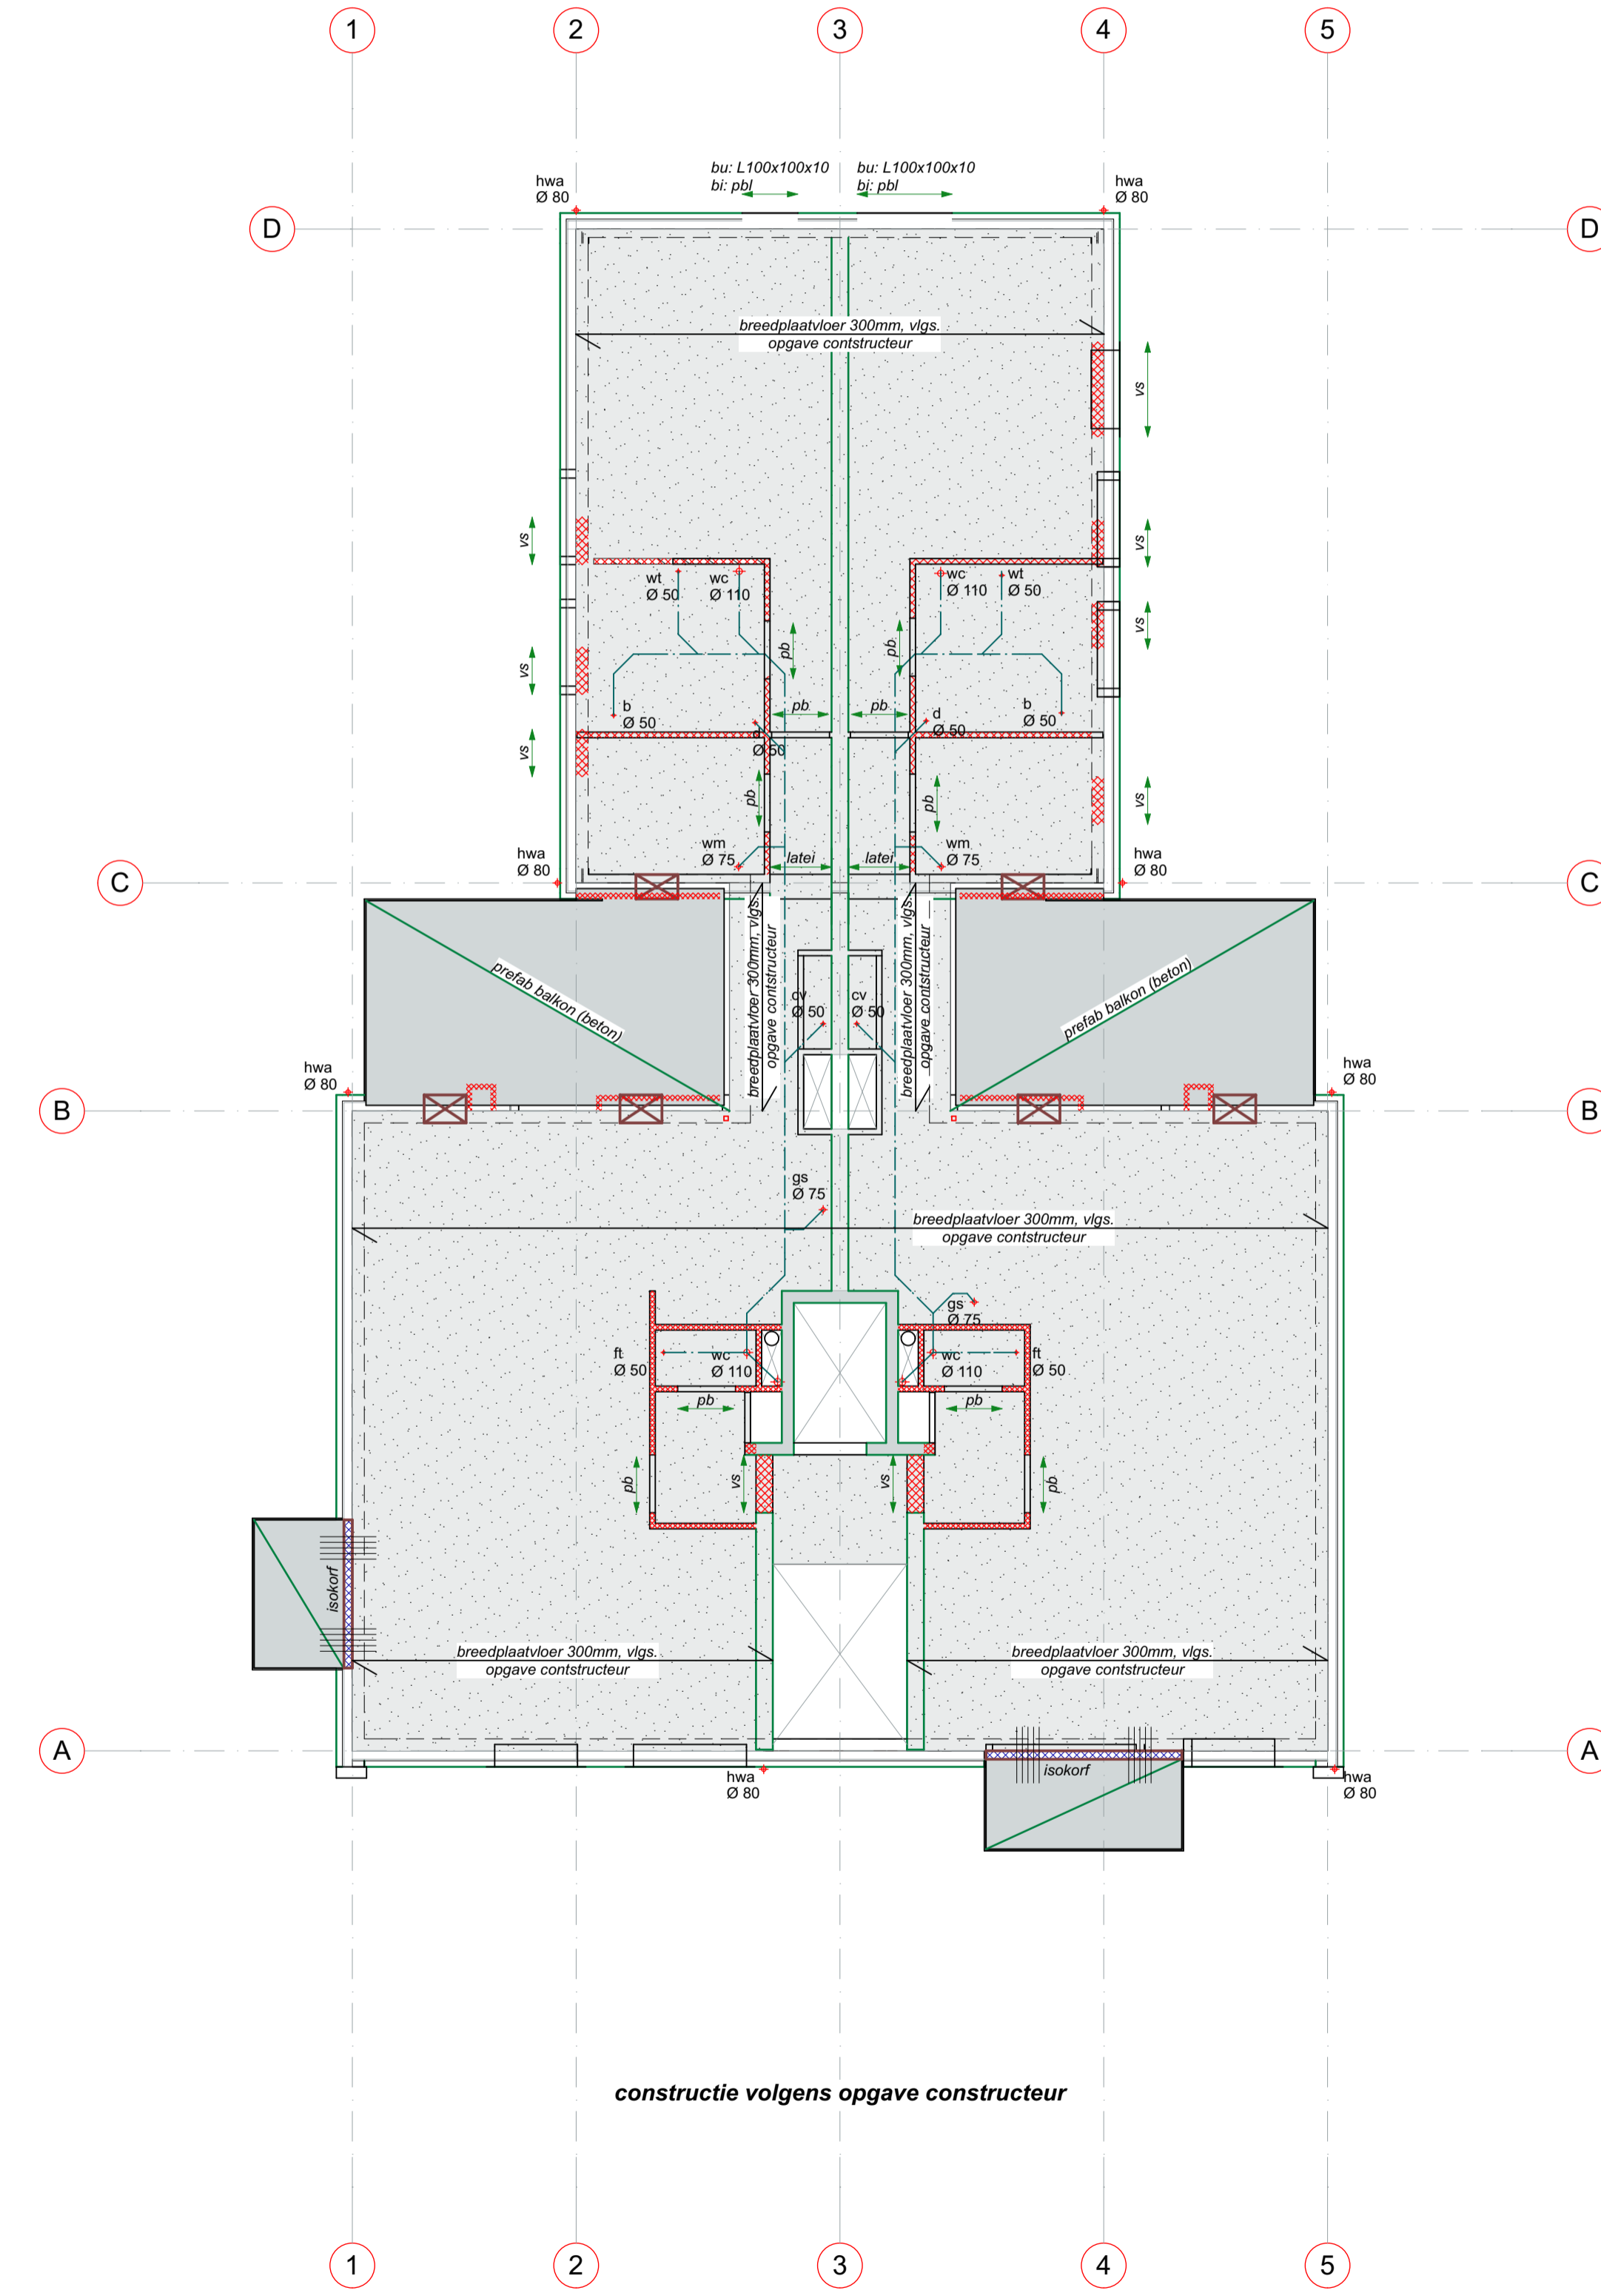

constructie volgens opgave constructeur

**riolering/vloerleidingen**

- g-75 : gootsteen; diameter 75mm
- dp-50 : douchput; diameter 50mm
- wc-110 : toilet; diameter 110mm
- wt-50 : wastafel; diameter 50mm
- ft-50 : fontein; diameter 50mm
- hwa-80 : hemelwaterafvoer; diameter 80mm
- wm-75 : wasmachine; diameter 75mm
- cv-50 : afvoer cv; diameter 50mm
- sp-75 : schroobput; diameter 75mm
- ug-75 : uitstortgootsteen; diameter 75mm
- o- : ontspanningsleiding, op dak aansluiten
- o- : liggende leiding tbv vuilwater
- o- : liggende leiding tbv HWA (gescheiden syst.)
- o- : onstopings stuk

AANGEGEVEN LEIDINGWERK IS INDICATIEF.  
DEFINITIEVE LIGGING CONFORM INSTALLATEUR.  
Riolering vuilwater uit te voeren in bruin pvc ø 125mm.  
Riolering schoonwater uit te voeren in grijs pvc ø 125mm.

ALLE CONSTRUCTIEVE ONDERDELEN CONFORM TEKENINGEN EN BERKENINGEN CONSTRUCTEUR

**VAN DER SANDE**  
architecten  
BLADEL BERGELUK

T. 0497 383 678 BOSSINGEL 4  
E. info@vandersande-architecten.nl 5531 NH BLADEL

Id	Chd	Wijz. naam	Datum

Project **Project "M"**  
**Nieuwbouw app.**  
Markt 14, Waalre

Werknummer: **1602** Datum: **08-09-2017**

Layoudunder: **B-10**

Layoudunder: **TP 1e + 2e verd.**

Opdrachtgever: **Aard vastgoed B.V.**  
Markt 43 - Valkenwaard