


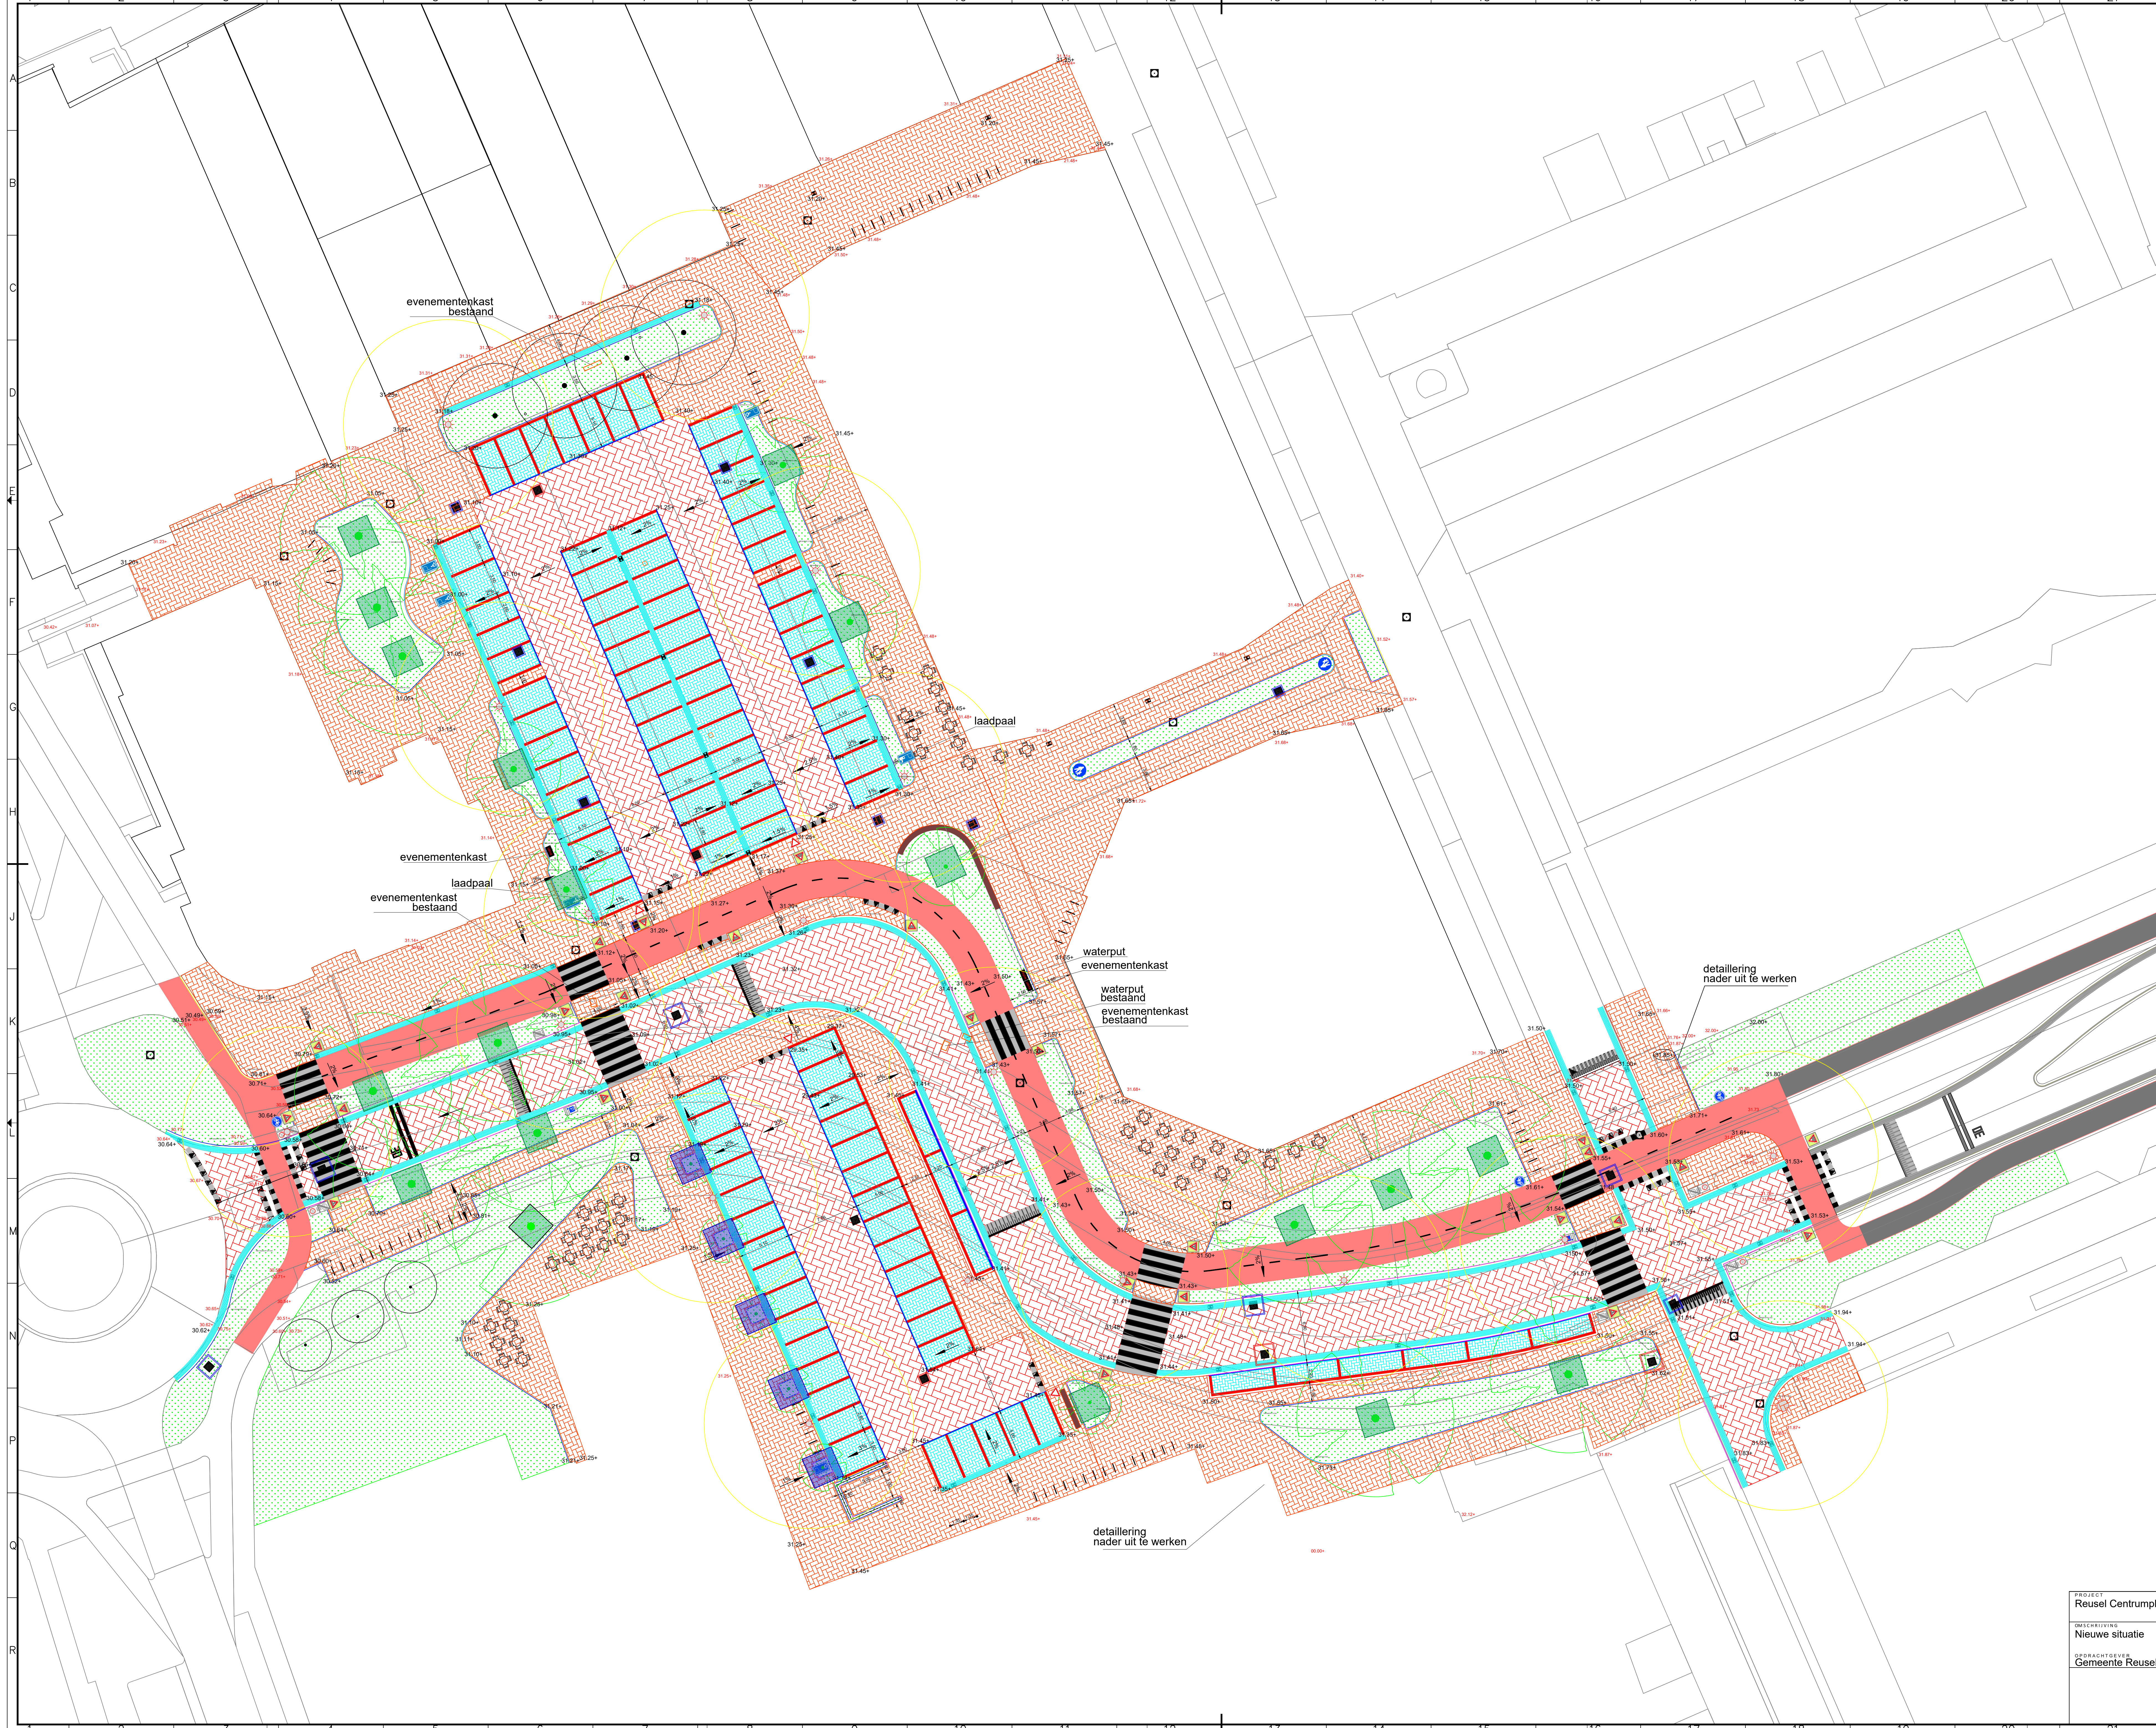

- LEGENDA:**
- opsl.band 10x20cm bocht
 - opsl.band 10x20cm hoekstuk 90gr
 - opsl.band 10x20cm recht
 - trottoirband 13/15x25cm recht
 - trottoirband 13/15x25cm bocht
 - verloopband
 - opsl.band 20x25cm bocht
 - opsl.band 20x25cm recht
 - OB 11/22x25 RWS bocht
 - molgoot 7 lagen sbs DF 'Novoton'
 - 'blauwe zonemarkering'1 strek sbs KF blauw
 - parkeeromranding 3 strekken sbs DF 'Novoton'
 - parkeervlak sbs DF 'Nero' elleb.verband
 - rijbaan sbs DF 'Novoton' keperverband
 - voetgangersgebied sbs DF 'Paviona' elleb verband
 - fietspad asfalt deklaag rood
 - markeringsstreep d=10cm 1-1
 - VOP bss KF 8cm zwart-wit 0.50m-0.50m b=4.00m
 - verkeersdrempel zwart-wit
 - verkeerstegels 50x50x9.5cm
 - markeringsstreep bss KF wit 30x30x30cm
 - tekst bss KF wit h=0.90m
 - verkeersbord op paal
 - fietsnietje
 - plantvak teelaarde
 - boom bestaand
 - boom nieuw
 - wortelscherm h=80cm
 - grondverbetering bomengranulaat d=100cm
 - grondverbetering bomenzand d=100cm
 - straatkolc
 - zitbank
 - plantsoenhekwerk h=60cm
 - anti-ramkraakpaal
 - geleidelijntegels 30x30x6.5cm 7 golven
 - noppentegels 30x30x6.5cm
 - houd de lijn vrij tegels 30x30x8cm
 - lichtmast
 - lichtmast
 - putrand nieuw
 - putrand bestaand
 - evenementenkast nieuw
 - waterput nieuw
 - hoogte bestaande situatie
 - hoogte nieuwe situatie

PROJECT		Reusel Centrumplan Markt	FORMAAT	A0	GETEKEND	PvdV
SCHAAAL		1:200	GECONTROLEERD			
OMSCHRIJVING		Nieuwe situatie	STATUS	DO	PROJECTNUMMER	29N009-05
GEBRACHTGEVER		Gemeente Reusel de Mierden	BLAD	1	DATE	17-11-2025
			TEKENINGNUMMER	TEK.008.08		

