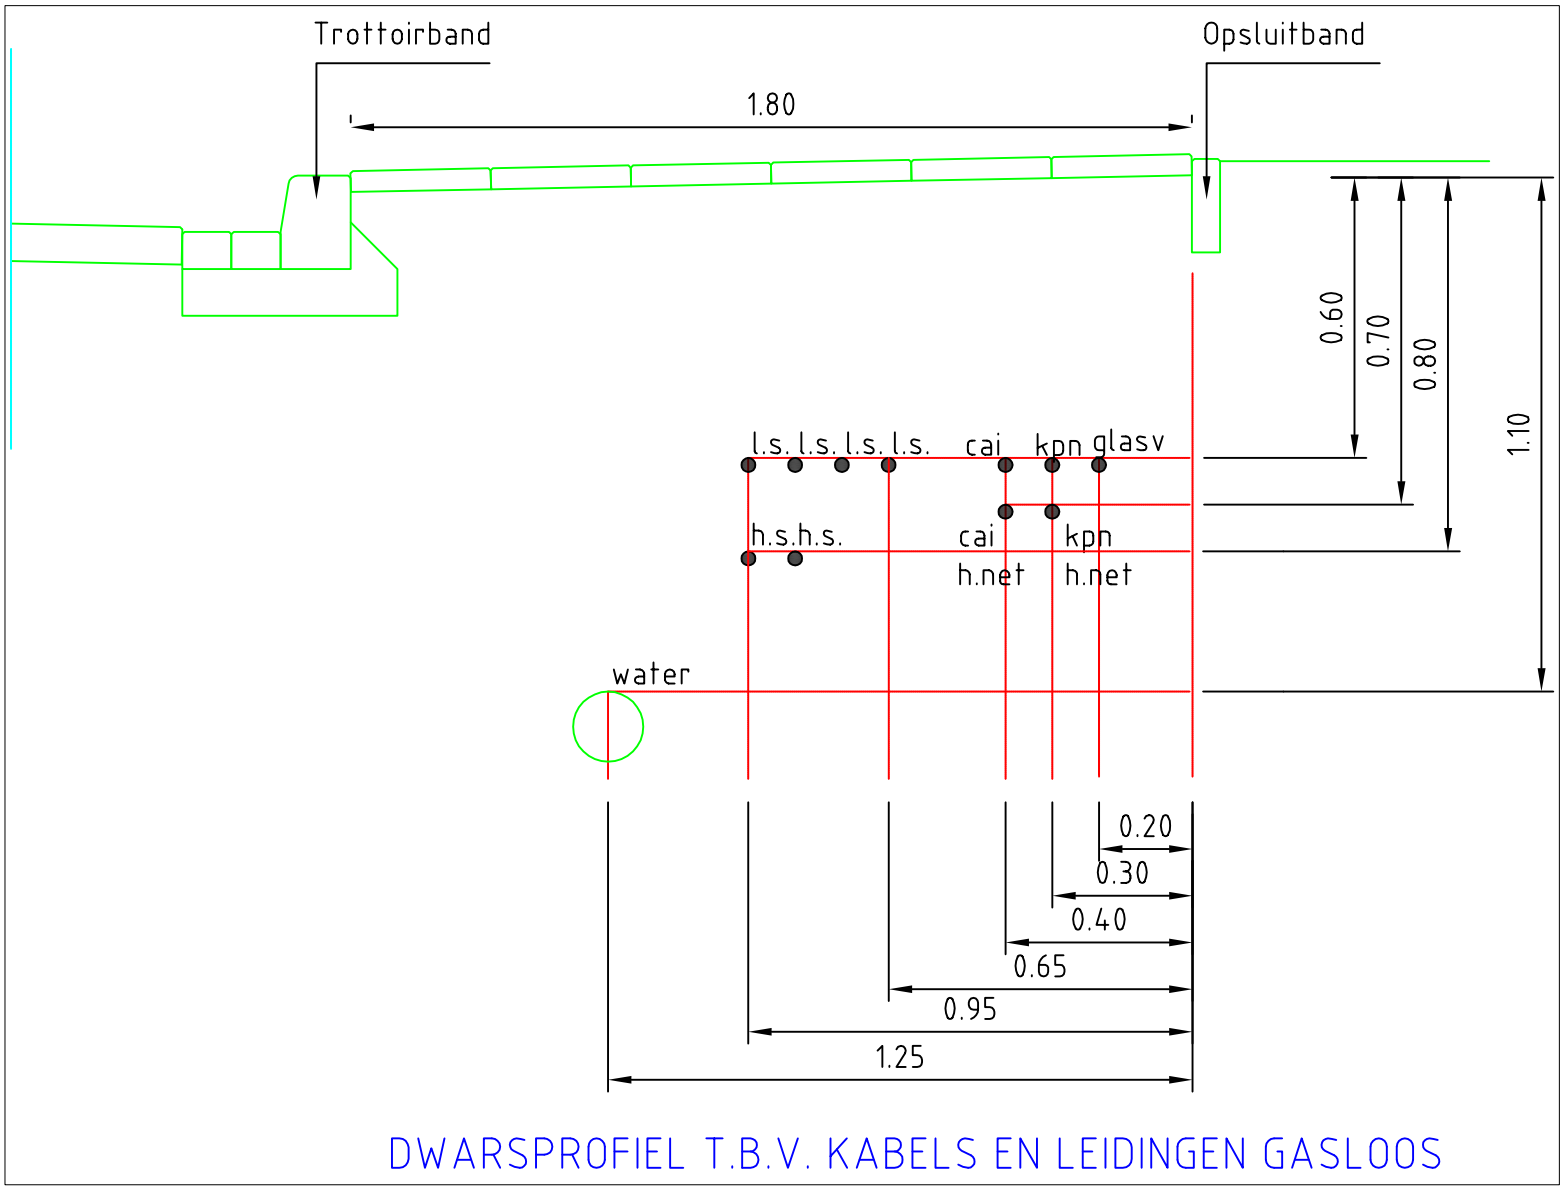


DWARSPROFIEL T.B.V. KABELS EN LEIDINGEN GASLOOS