


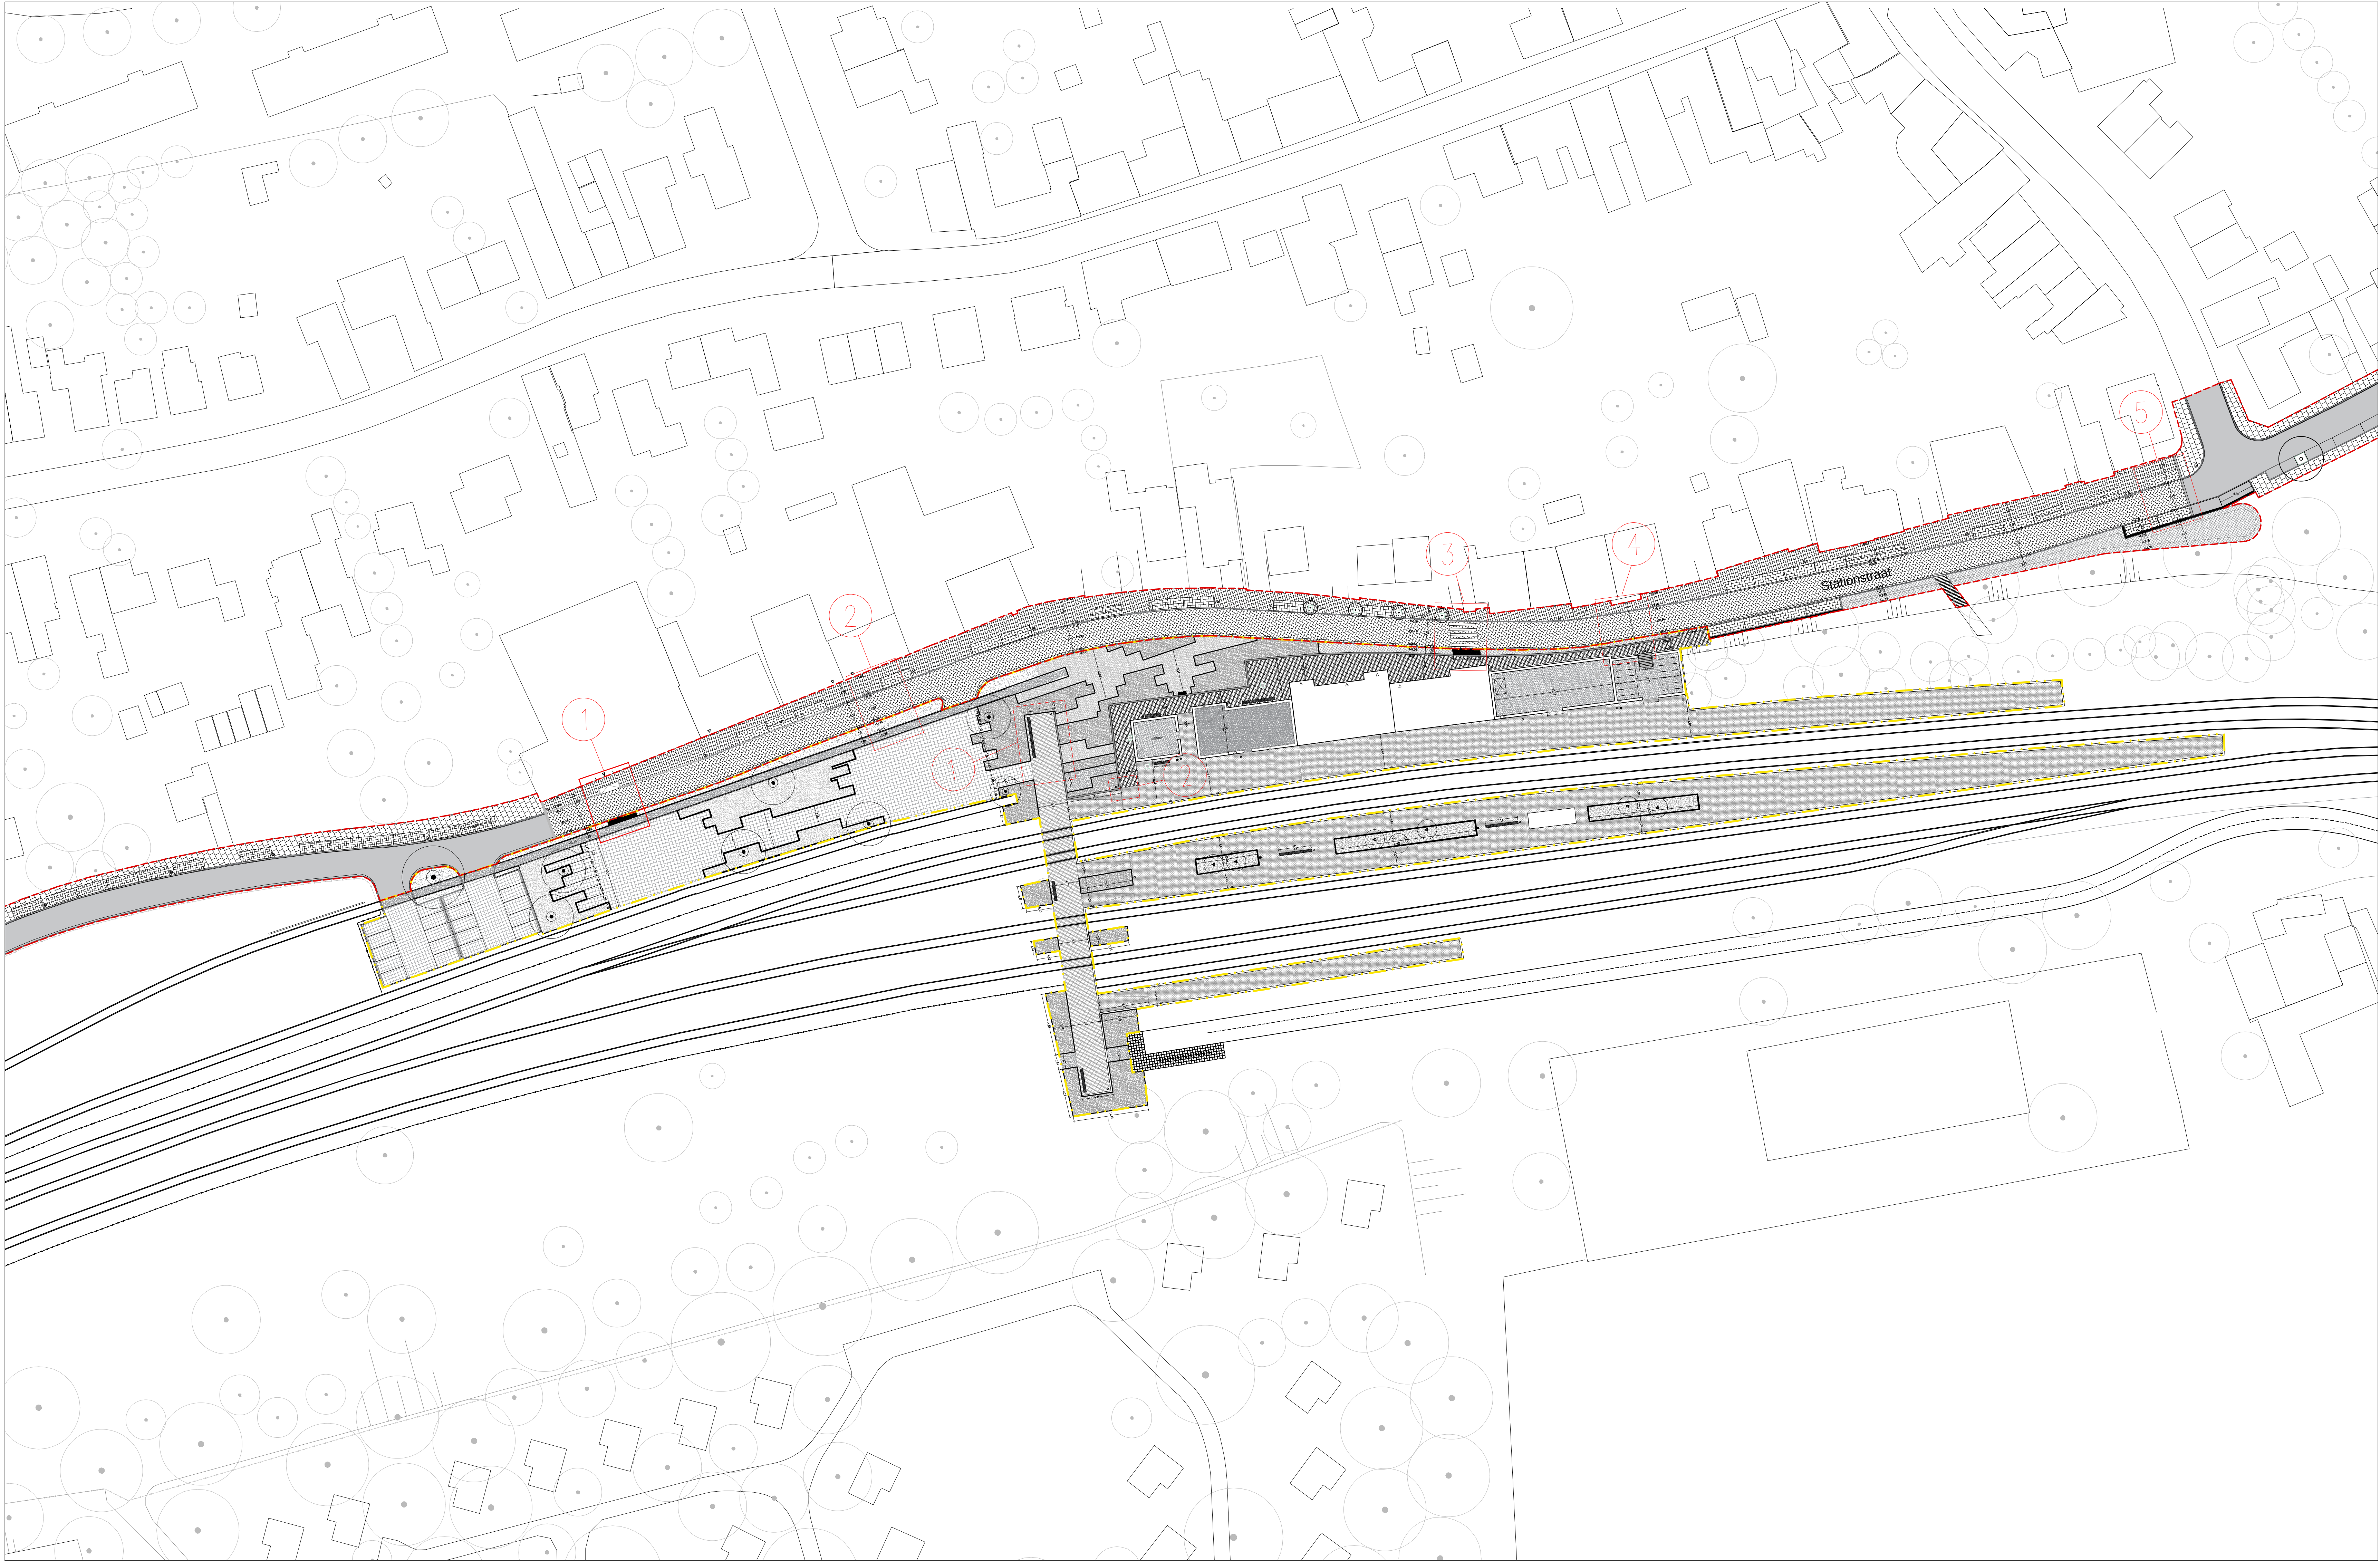

LEGENDA:

VERHARDING

- Gebakken straatstenen perenn station  
road/bush, walvormaat, halfsteensverband  
hergebruik
- Gebakken straatstenen strip  
road/bush, walvormaat, halfsteensverband
- Gebakken straatstenen trottoir  
gemeenschappelijk, afkormaat, halfsteensverband
- Gebakken straatstenen trottoir station  
road/bush, afkormaat, halfsteensverband  
hergebruik
- Bekleedsel trottoir  
grijs, 300x300mm, halfsteensverband  
hergebruik
- Gebakken straatstenen rijs  
gemeenschappelijk, afkormaat, walvormaat

- Gebakken straatstenen parkeren  
gemeenschappelijk, afkormaat, afkormaatverband
- Korsten halfsteensverband  
200x100mm en 100x50mm  
hergebruik
- Gebakken halfverharding  
kruis met  
5/14mm trassie
- Halfverharding stationplein  
kruis met  
5/14mm trassie
- Bastard breuksteen  
afkormaat  
50-75mm trassie

OPSLUITINGEN

- Gebakken beton  
Afmeting: 75/150x250x1000 mm  
enkele ten hoogte van parkeerplaatsen
- Trottoirband beton  
Afmeting: 150x250x1000 mm
- Natuursteen parkband  
Afmeting: 300x500x1000 mm
- Natuursteen meubelband  
Afmeting: 300x400x2000 mm  
gegraveerd
- Natuursteen parkband  
Afmeting: 300x500x1000 mm

- Railings perenn rond  
Stationsplein walvormaat  
hergebruik
- Natuursteen band hoog  
Afmeting: 300x450x1000 mm  
in beplanting
- Natuursteen band laag  
Afmeting: 300x150x1000 mm  
in verhardingsovergang
- RPG opsluiting gecel  
250x250  
kleur zie DO boek
- Railings strip rond  
Stationsplein walvormaat  
hergebruik

GRÖEN

- Diedale Hicoranthos 'nemo'  
1e grootste boom
- Makia torringi 'Brouweri Brouy'  
2e grootste boom
- Diedale Hicoranthos meerstem  
2e grootste  
tot 10m
- Amerindier lamorall  
meerstem  
2e grootste
- Bestaande boom
- Bestaande boom  
verplaatst

- Wald beplanting  
Vaste planten, kruisen en heesters
- Hoog fagus hutting  
1,5m hoog, 5,4m breed
- Piet Oudhof tuin  
ontwerp 1810
- Conferentiaal  
zie beplantingsplan

MEUBELAIR

- Design bank overgangspad  
geplaatst beton, 780x500x400mm  
zie detail in DO boek
- Design bank  
geplaatst beton, 625x500x400mm  
zie detail in DO boek
- Design bank  
geplaatst beton, 300x500x400mm  
zie detail in DO boek
- Spoorlijn station  
zie detail in DO boek
- Spoorlijn overloop  
zie detail in DO boek
- Treinstop object
- Verlichting nieuw  
type zie DO boek
- Verlichting hergebruik
- Fietstrap  
Staal geprofileerd  
Gecel, 24 DO boek
- Verlichting  
type zie boek

- Parkbank binnen fase 1  
Betonplaat met ijzerbalk
- Parkbank buiten fase 1  
Betonplaat met ijzerbalk
- Boomstam glijzer  
zwart, 200x50mm
- Hout kleun  
2300x200x120mm  
gebruikt
- Trap Hout  
Gecel, 24 DO boek  
geplaatst
- Alubak  
type zie boek
- Fietstafel  
type zie boek
- Portaal van kerk
- Miniatuur trein  
Gecel, 24 DO boek

ALGEMEEN

- Aankleding detail
- Entree woning
- Projectgrens perceel 1
- Projectgrens perceel 2

LO  
LA  
Landscape  
Architects

Goudsesteeg 92  
3011 KD Rotterdam  
The Netherlands

PROJECT #

P284-SPS

PROJECT

Stationstraat Simeveld

OPDRACHTGEVER/CLIENT

Gem. Simeveld

PROJECT #

P284-SPS

PROJECT

Stationstraat Simeveld

OPDRACHTGEVER/CLIENT

Gem. Simeveld

FASE

DO

TEKENING #

01.02

FORMAAT/FORMAT

A0

DATE/DATE

21.12.2021

SCALE/SCALE

1:500

