



Bestaande situatie: Peil circa 9.00 + NAP
Renvooi bestaande situatie

Verharding:

Bomen

lantaarnpaal (op gemeentegrond)

Situatie
Gemeente : Valburg
Sectie : G
Perceel nr. : 3405
schaal : 1:500

Wijziging	Omschrijving	Datum	Gewijzigd door

t Dorp
5384 MA Heesch
0412 - 45 56 67
info@trajectheesch.nl
www.trajectheesch.nl

Transformatie St. Willibrorduskerk
bouwlocatie
Sint Willibrordusstraat 2
6674 BH Herveld

planfase
Definitief ontwerp
Situatie Bestaand

getekend	02-12-2025	SV
gewijzigd	-	-
	-	-
	-	-

formaat	schaal
A1	1:200
tekeningnummer	2000-DO-100



Nieuwe situatie: Peil circa 9.00 + NAP

Berekening Wadi - cf. landschappelijke inpassingsplan:

Het hemelwater zal op eigen terrein worden geïnfiltreerd middels een wadi, infiltratiekragen en sedumdaken. Een gedeelte van het perceel zal worden bebouwd en/of verhard.

Dak oppervlak bebouwing:	1.161	m2
dak Kerk	600	m2
dak nieuwbouw	370	m2
dak techniek	21	m2
dak toren	12	m2
bak bergingen	158	m2

Verharding oppervlak:	1.049	m2
voetpaden	390	m2
rijbanen	454	m2

Halfverharding 100% waterdoorlatend
grastegels 60% waterdoorlatend, 512,5x0,4= 205m2

Capaciteit waterberging

Wadi A zuid
- Bodem: peil +9.00, diepte: 30 cm. Oppervlakte bodem 134 m²
Capaciteit: 134 m² x 0,3 m = 40 m³
- Taluds +8.00 tot +8.30. Oppervlakte taluds 130 m²
Capaciteit: 130 m² x 0,3 m x 0,5 = 20 m³
Totale capaciteit wadi A: 40 + 20 = 60 m³

Wadi B noord
Oppervlakte wadi 67 m²
Bodem: +8.05, maximale diepte van 0,35 m, gemiddelde diepte van 0,175 m
Capaciteit: 67 m² x 0,175 m = 12 m³

Sedumdaken
Waterberging sedumdaken: 158 m² x 0,3mm = 5 m³

Infiltratiekragen
Capaciteit conform ontwerp: 78 m³
Kragen van 60x60x60 cm, minimaal 364 stuks

Totaal waterbuffer conform ontwerp: 60+12+5+78 = 155 m³

Renvooi nieuwe situatie

Oppervlakte daken: ca. 1.161m2

verharding: 1.049m2

parkeerplaats: 41st. (2500x5000mm - Parkeren op eigen terrein)
Alle parkeervakken zijn voorzien van leidingdoorvoeren voor een oplaadpunt.
cf. Artikel 4.160b van het BBL

BBL Artikel 4.171:
Alle appartementen hebben een eigen berging die dient als fietsenstalling.
Parkeernota 2025 gemeente Overbetuwe
Eis: Fietsparkeernormen voor bezoekers van bewoners:
rest bebouwde kom overig = 0,2 per appartement
aantal fietsparkeervoorzieningen = (0,2 x 34 = 6,8) = 7 fietsparkeervoorzieningen
Gerealiseerd: 10 fietsparkeervoorzieningen

Inrit

Ondergrondse afvalcontainer

Nieuwe lichtmast



Inritblokken 70x50x20

Boom - bestaand

Boom - nieuw

Boom - verplaatst
Ac - Acer pseudoplatanus, verplaatst, 2 stuks (locatie Willibrordusstraat)

lantaarnpaal (op gemeentegrond)

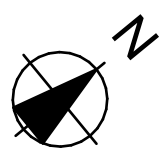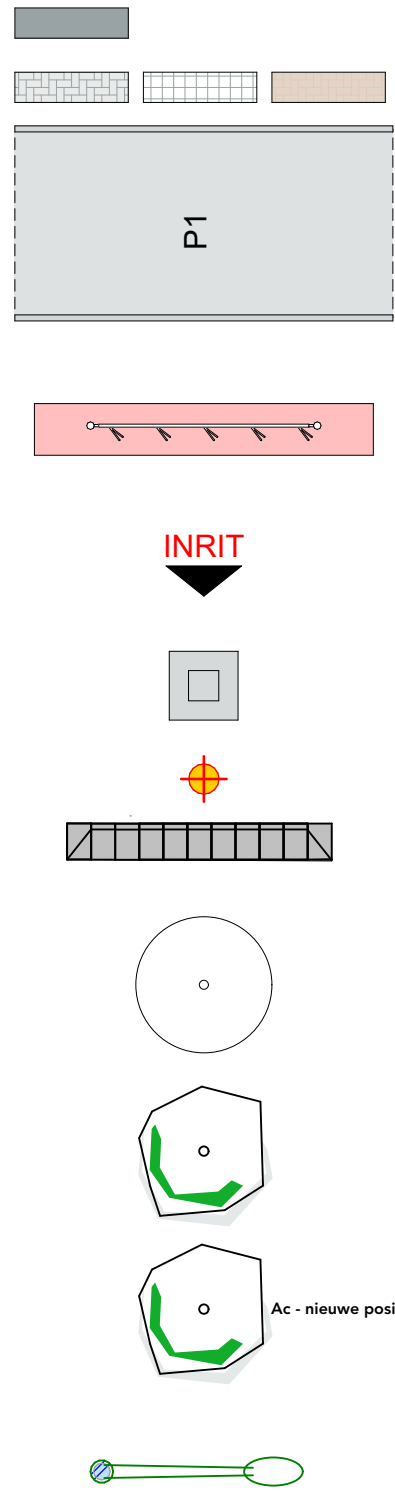

Situatie

Gemeente : Valburg
Sectie : G
Perceel nr. : 3405
schaal : 1:500

Wijziging	Omschrijving	Datum	Gewijzigd door



't Dorp
5384 MA Heesch
0412 - 45 56 67
info@trajectheesch.nl
www.trajectheesch.nl

Transformatie St. Willibrorduskerk

bouwlocatie
Sint Willibrordusstraat 2
6674 BH Herveld


planfase
Definitief ontwerp
Situatie Nieuw

getekend	02-12-2025	SV
gewijzigd	11-03-2026	SV

formaat
A1
tekeningnummer
2000-DO-102



Begane grond

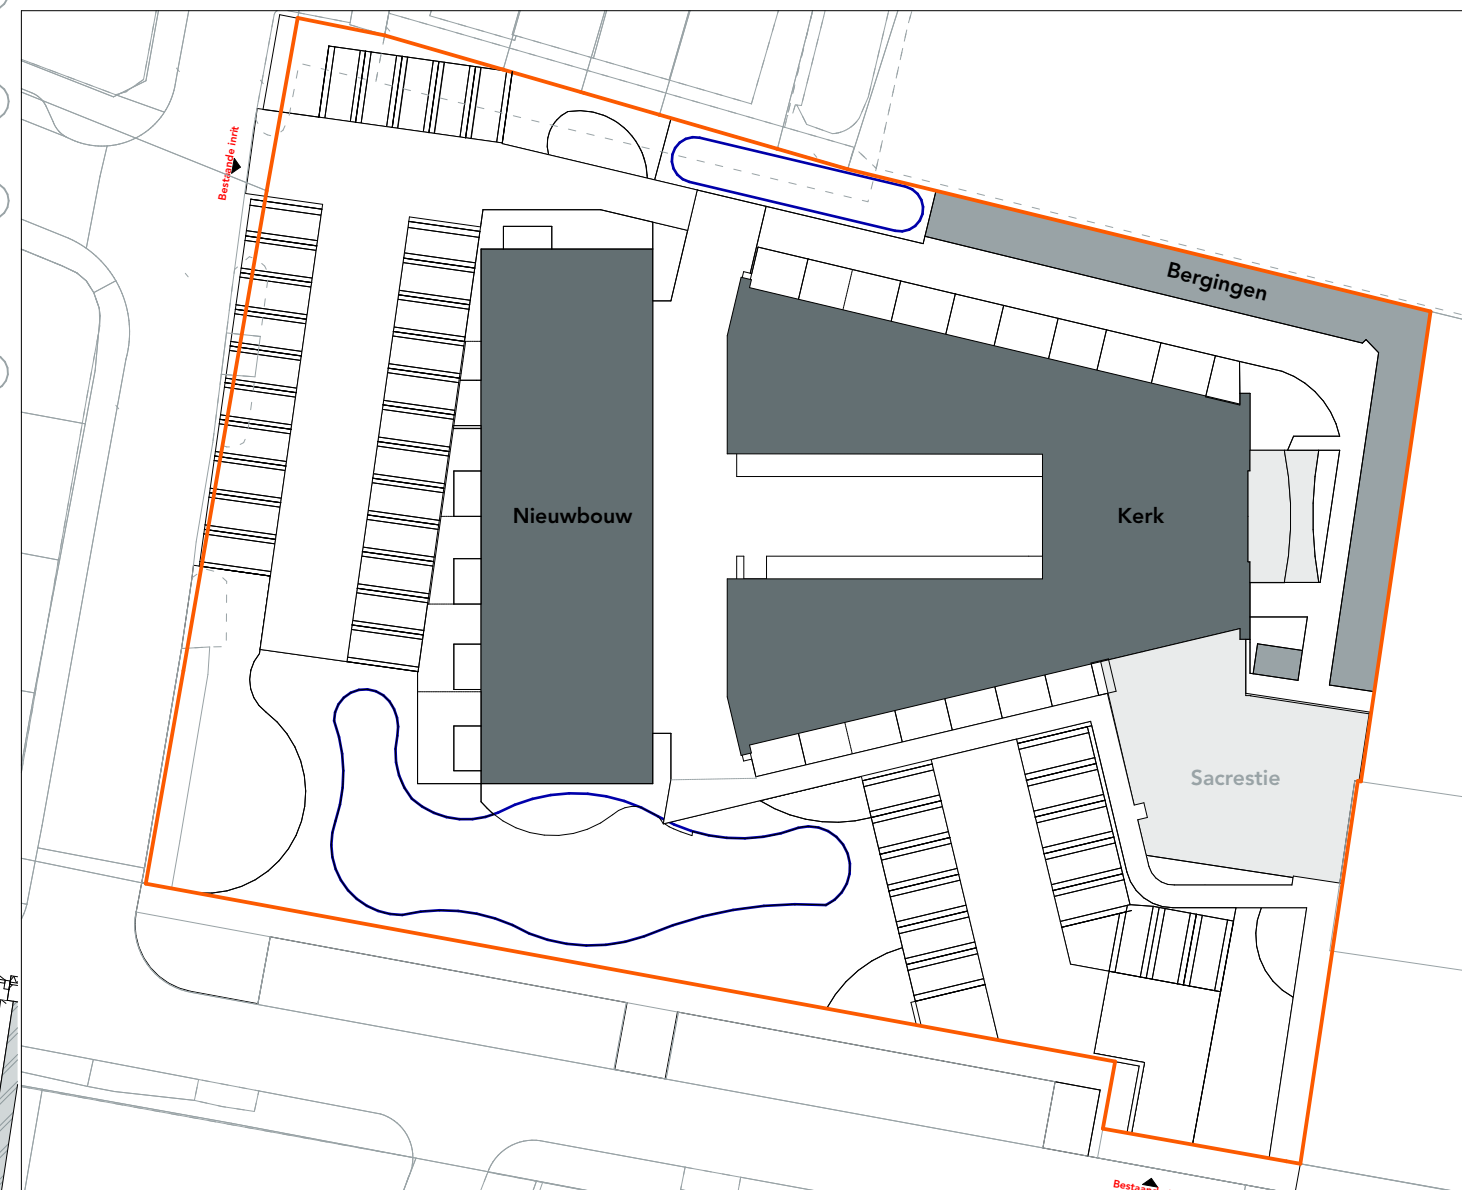

Situatie			
Gemeente	: Valburg		
Stad	: G		
Perceel nr.	: 3405		
schaal	: 1:500		

Wijziging	Omschrijving	Datum	Gewijzigd door



traject
ontwerpt & bouwt

Transformatie St. Willibrorduskerk


bouwlocatie
Sint Willibrordusstraat 2
6674 BH Herveld

planfase
Definitief ontwerp
begane grond

getekend 02-12-2025 SV
gewijzigd -
-
-

formaat A1
schaal 1:100
tekeningnummer 2000-DO-200

't Dorp
5384 MA Heesch
0412 - 45 56 67
info@trajectheesch.nl
www.trajectheesch.nl

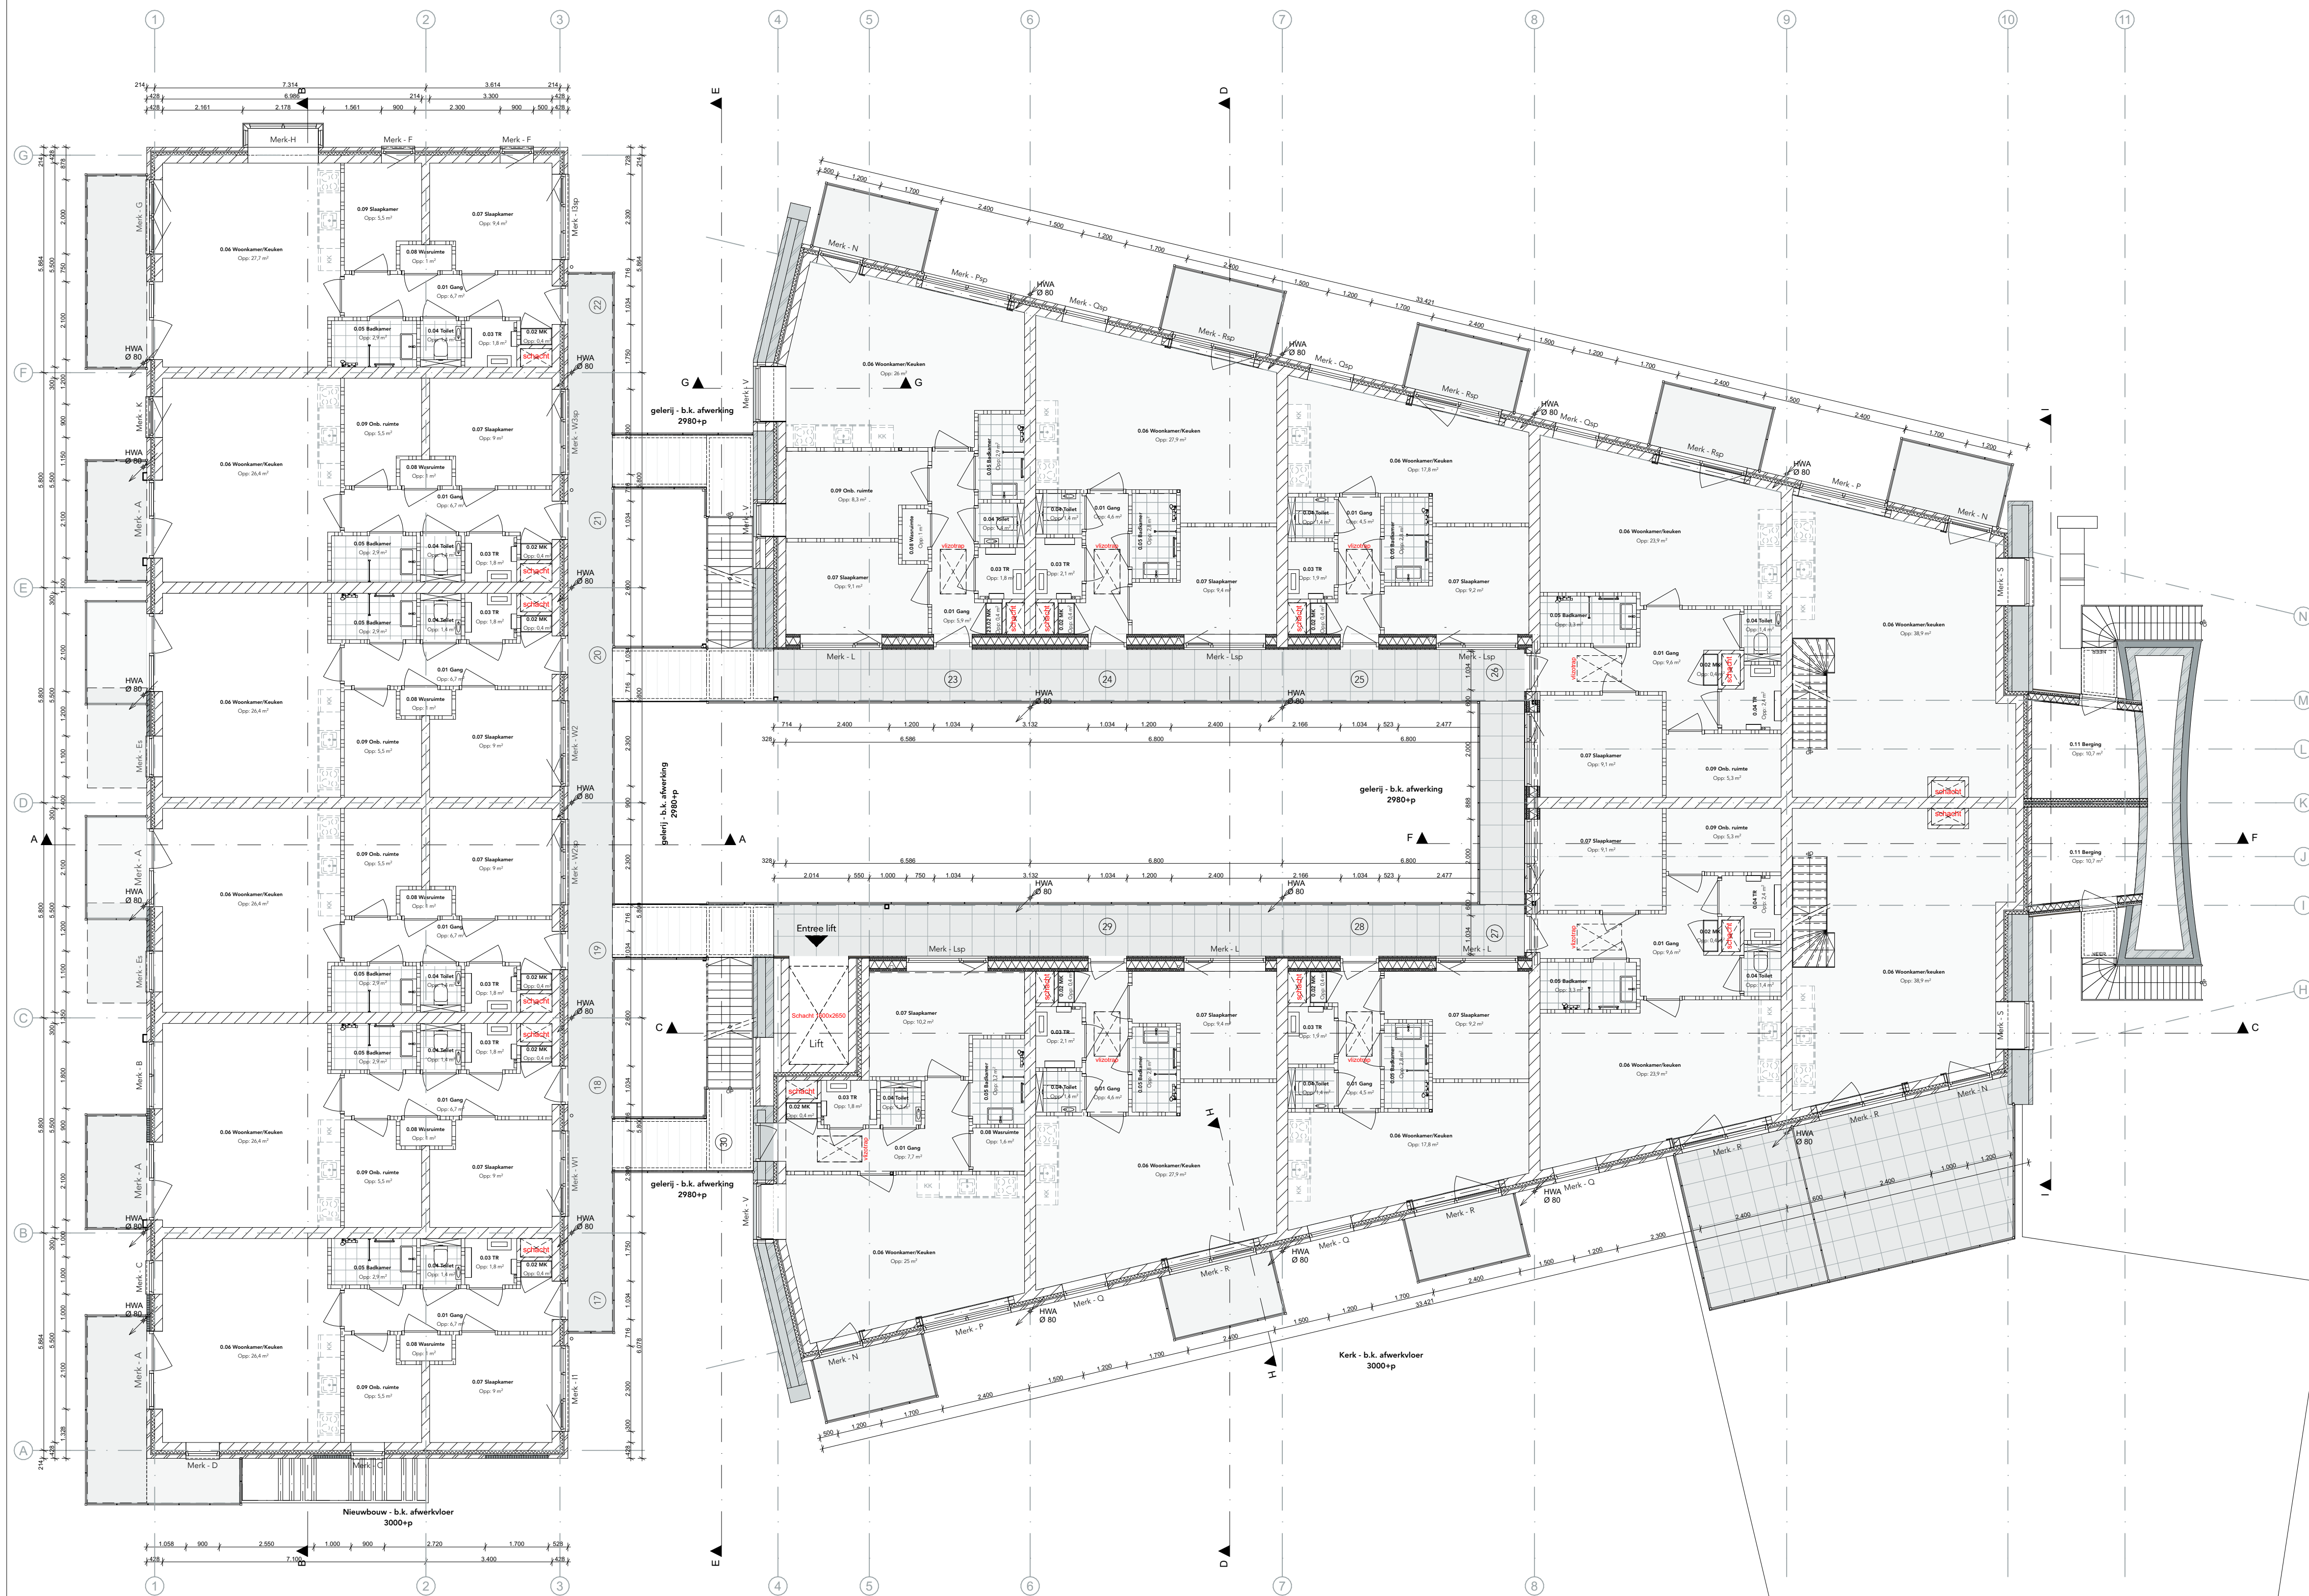

1e verdieping




		Situatie	
Gemeente : Valburg		Sectie : G	
Perceel nr. : 3405		Schaal : 1:500	

Wijziging	Omschrijving	Datum	Gewijzigd door

		Transformatie St. Willibrorduskerk	
bouwlocatie Sint Willibrordusstraat 2 6674 BH Herveld		planfase Definitief ontwerp 1e verdieping	
getekend 02-12-2025 SV		formaat schaal	
gewijzigd		A1 1:100	
		tekeningnummer	
		2000-DO-201	

t' Dorp
5384 MA Heesch
0412 - 45 56 67
info@trajectheesch.nl
www.trajectheesch.nl

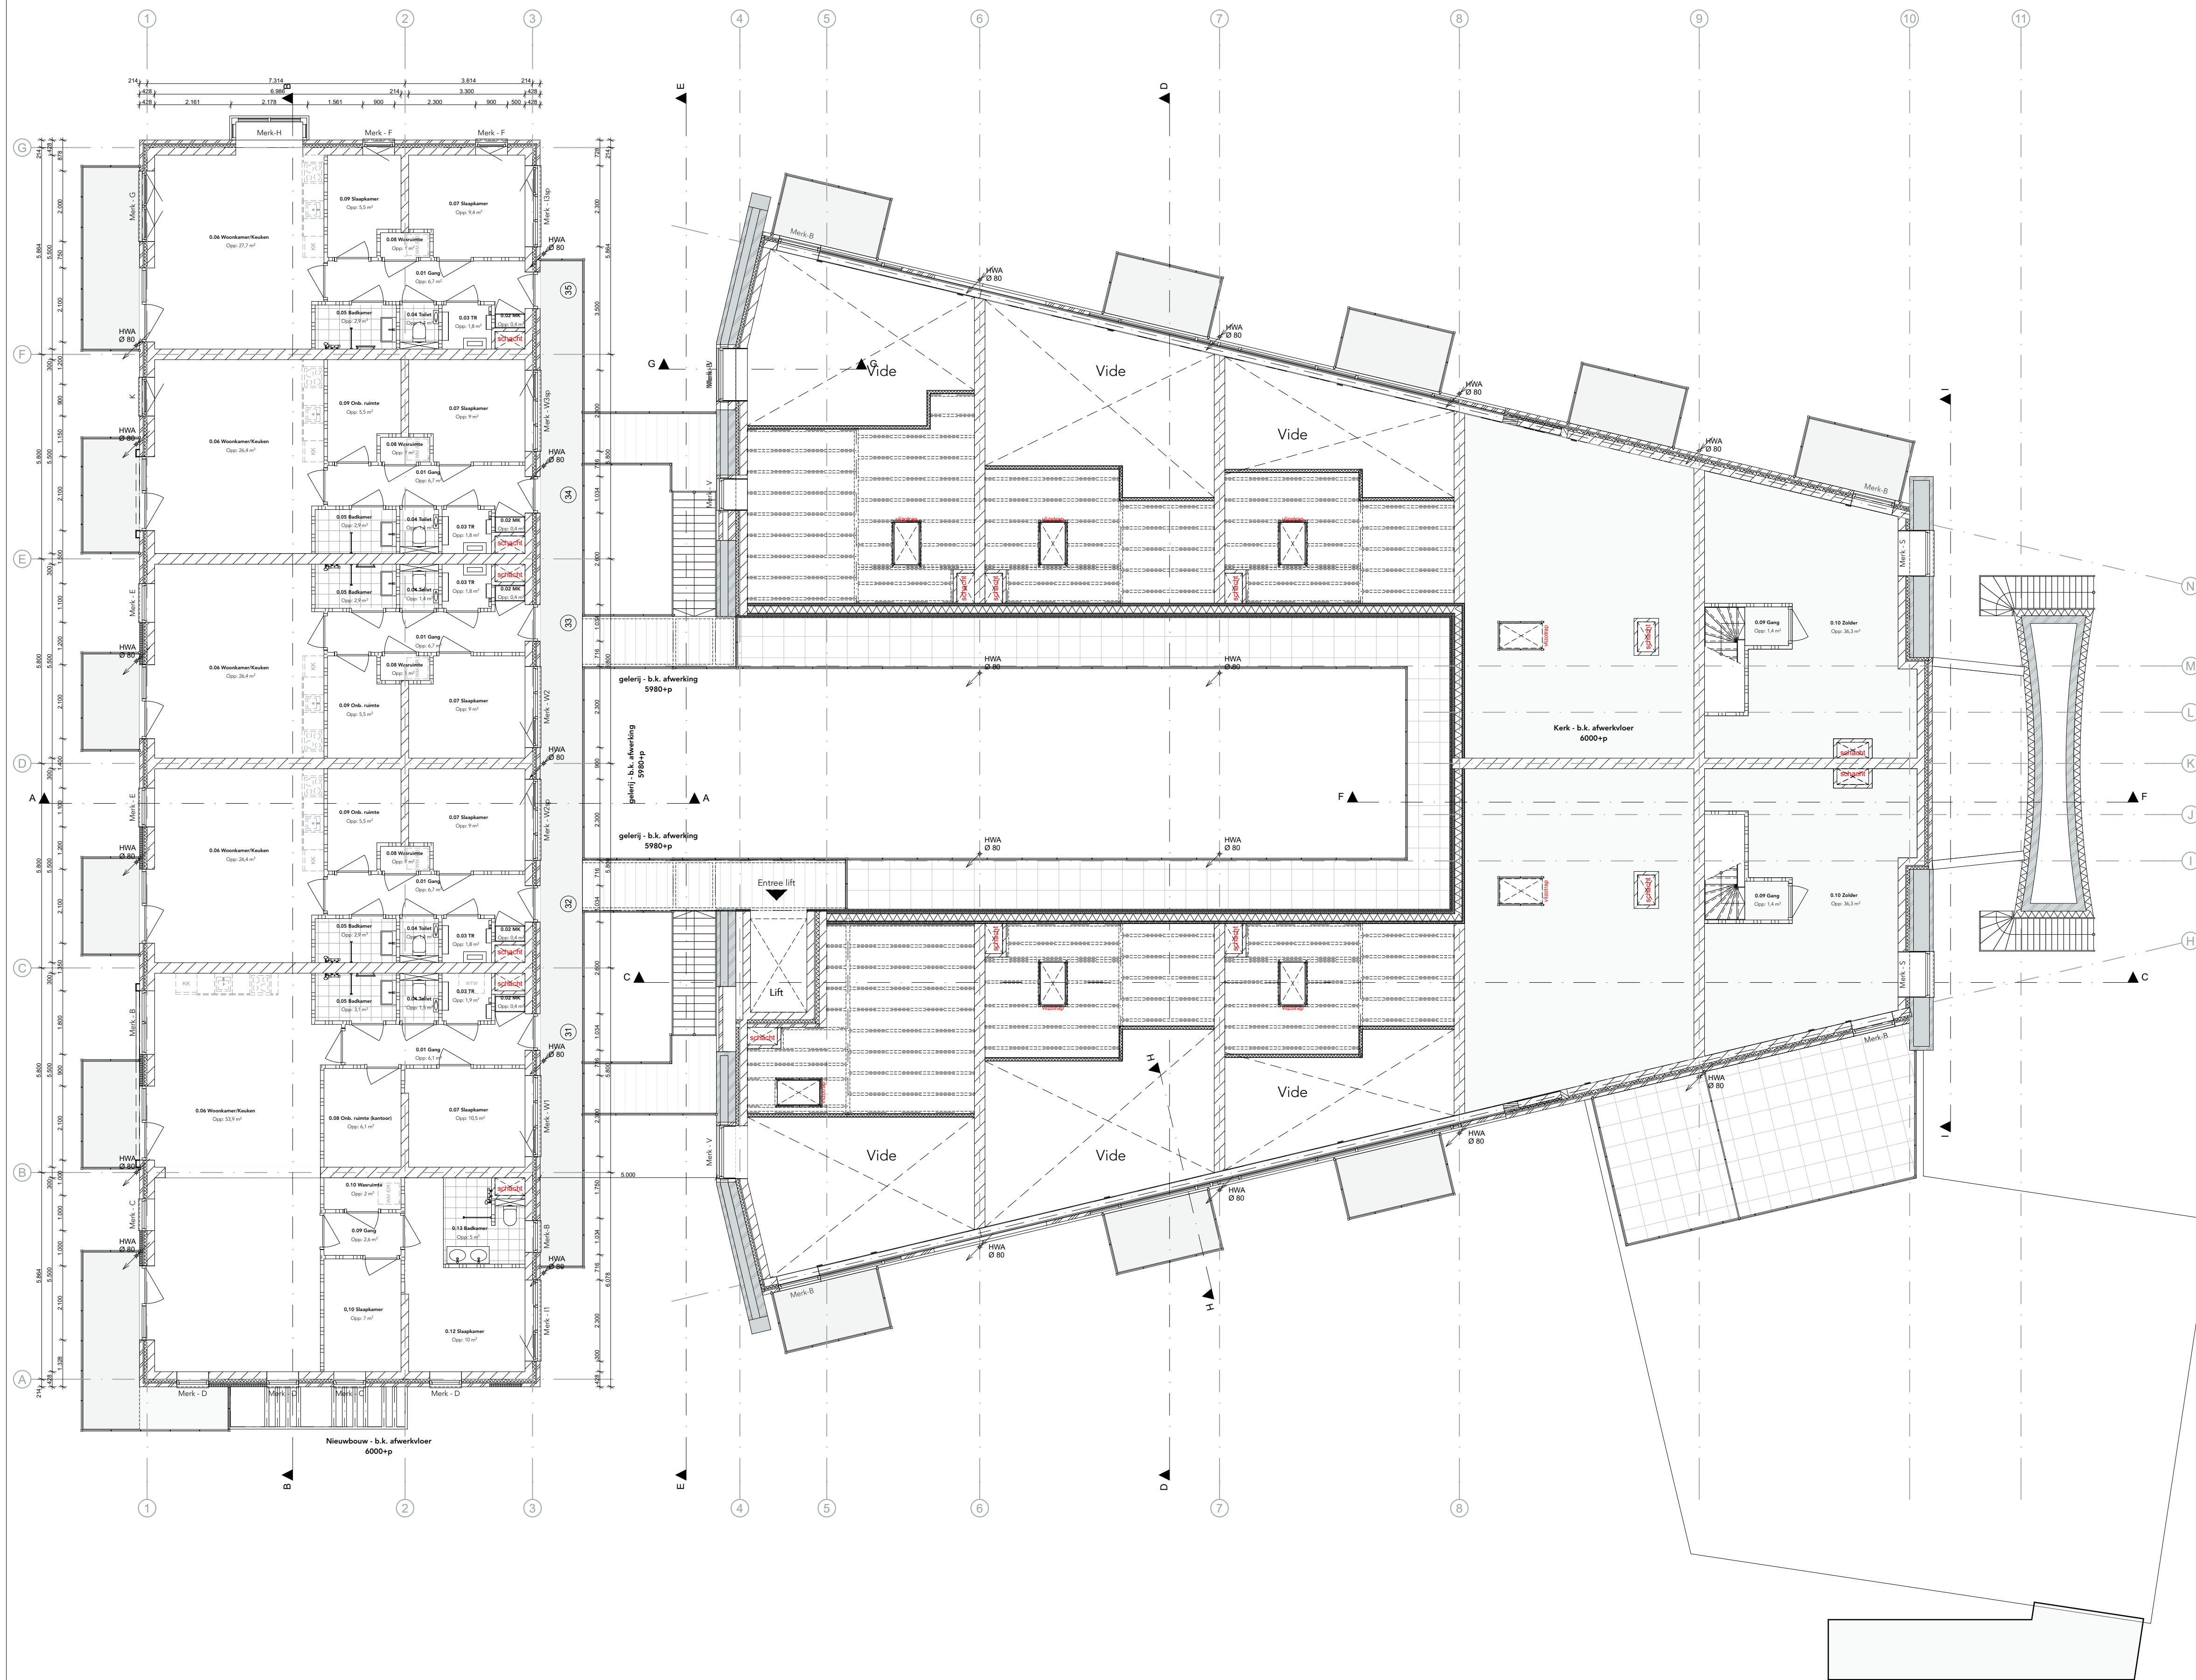

Situatie

Gemeente : Valburg
Sectie : G
Perceel nr. : 3405
schaal : 1:500

Wijziging	Omschrijving	Datum	Gewijzigd door



Transformatie St. Willibrorduskerk

bouwlocatie
Sint Willibrordusstraat 2
6674 BH Herveld

planfase
Definitief ontwerp
2e verdieping

getekend	02-12-2025	SV	formaat	schal
gewijzigd			A1	1:100
			tekeningnummer	
			2000-DO-202	

't Dorp
5384 MA Heesch
0412 - 45 56 67
info@trajectheesch.nl
www.trajectheesch.nl

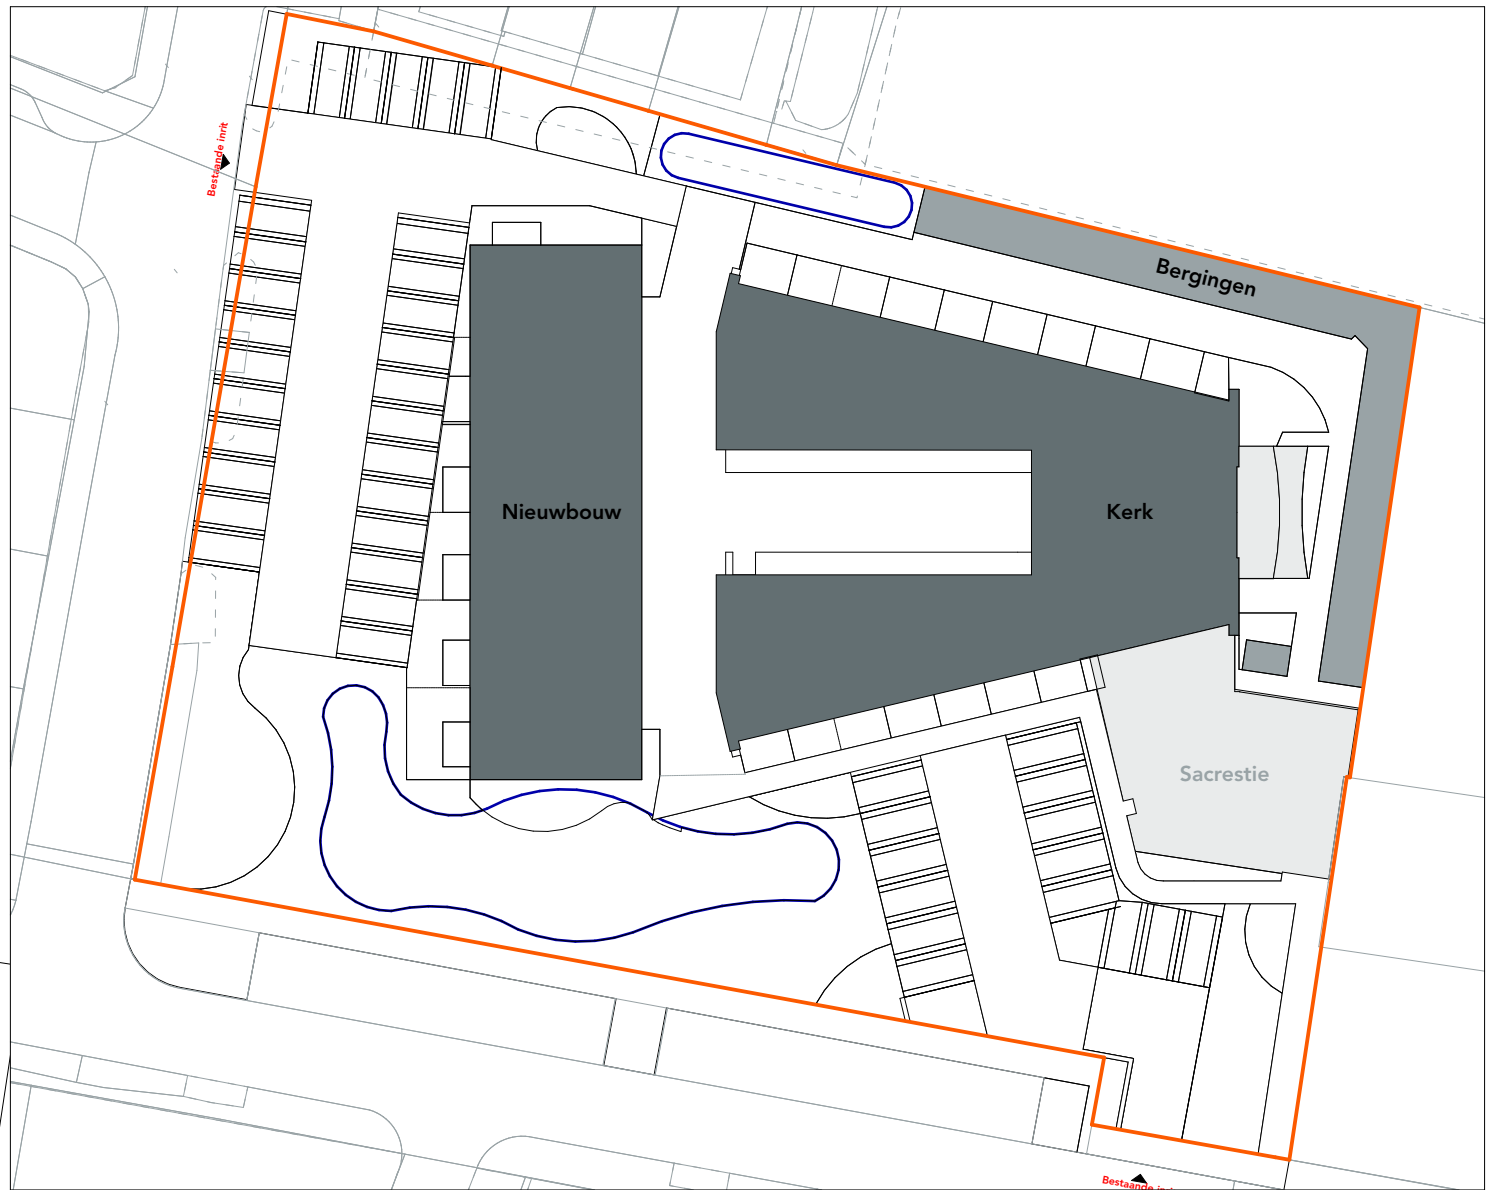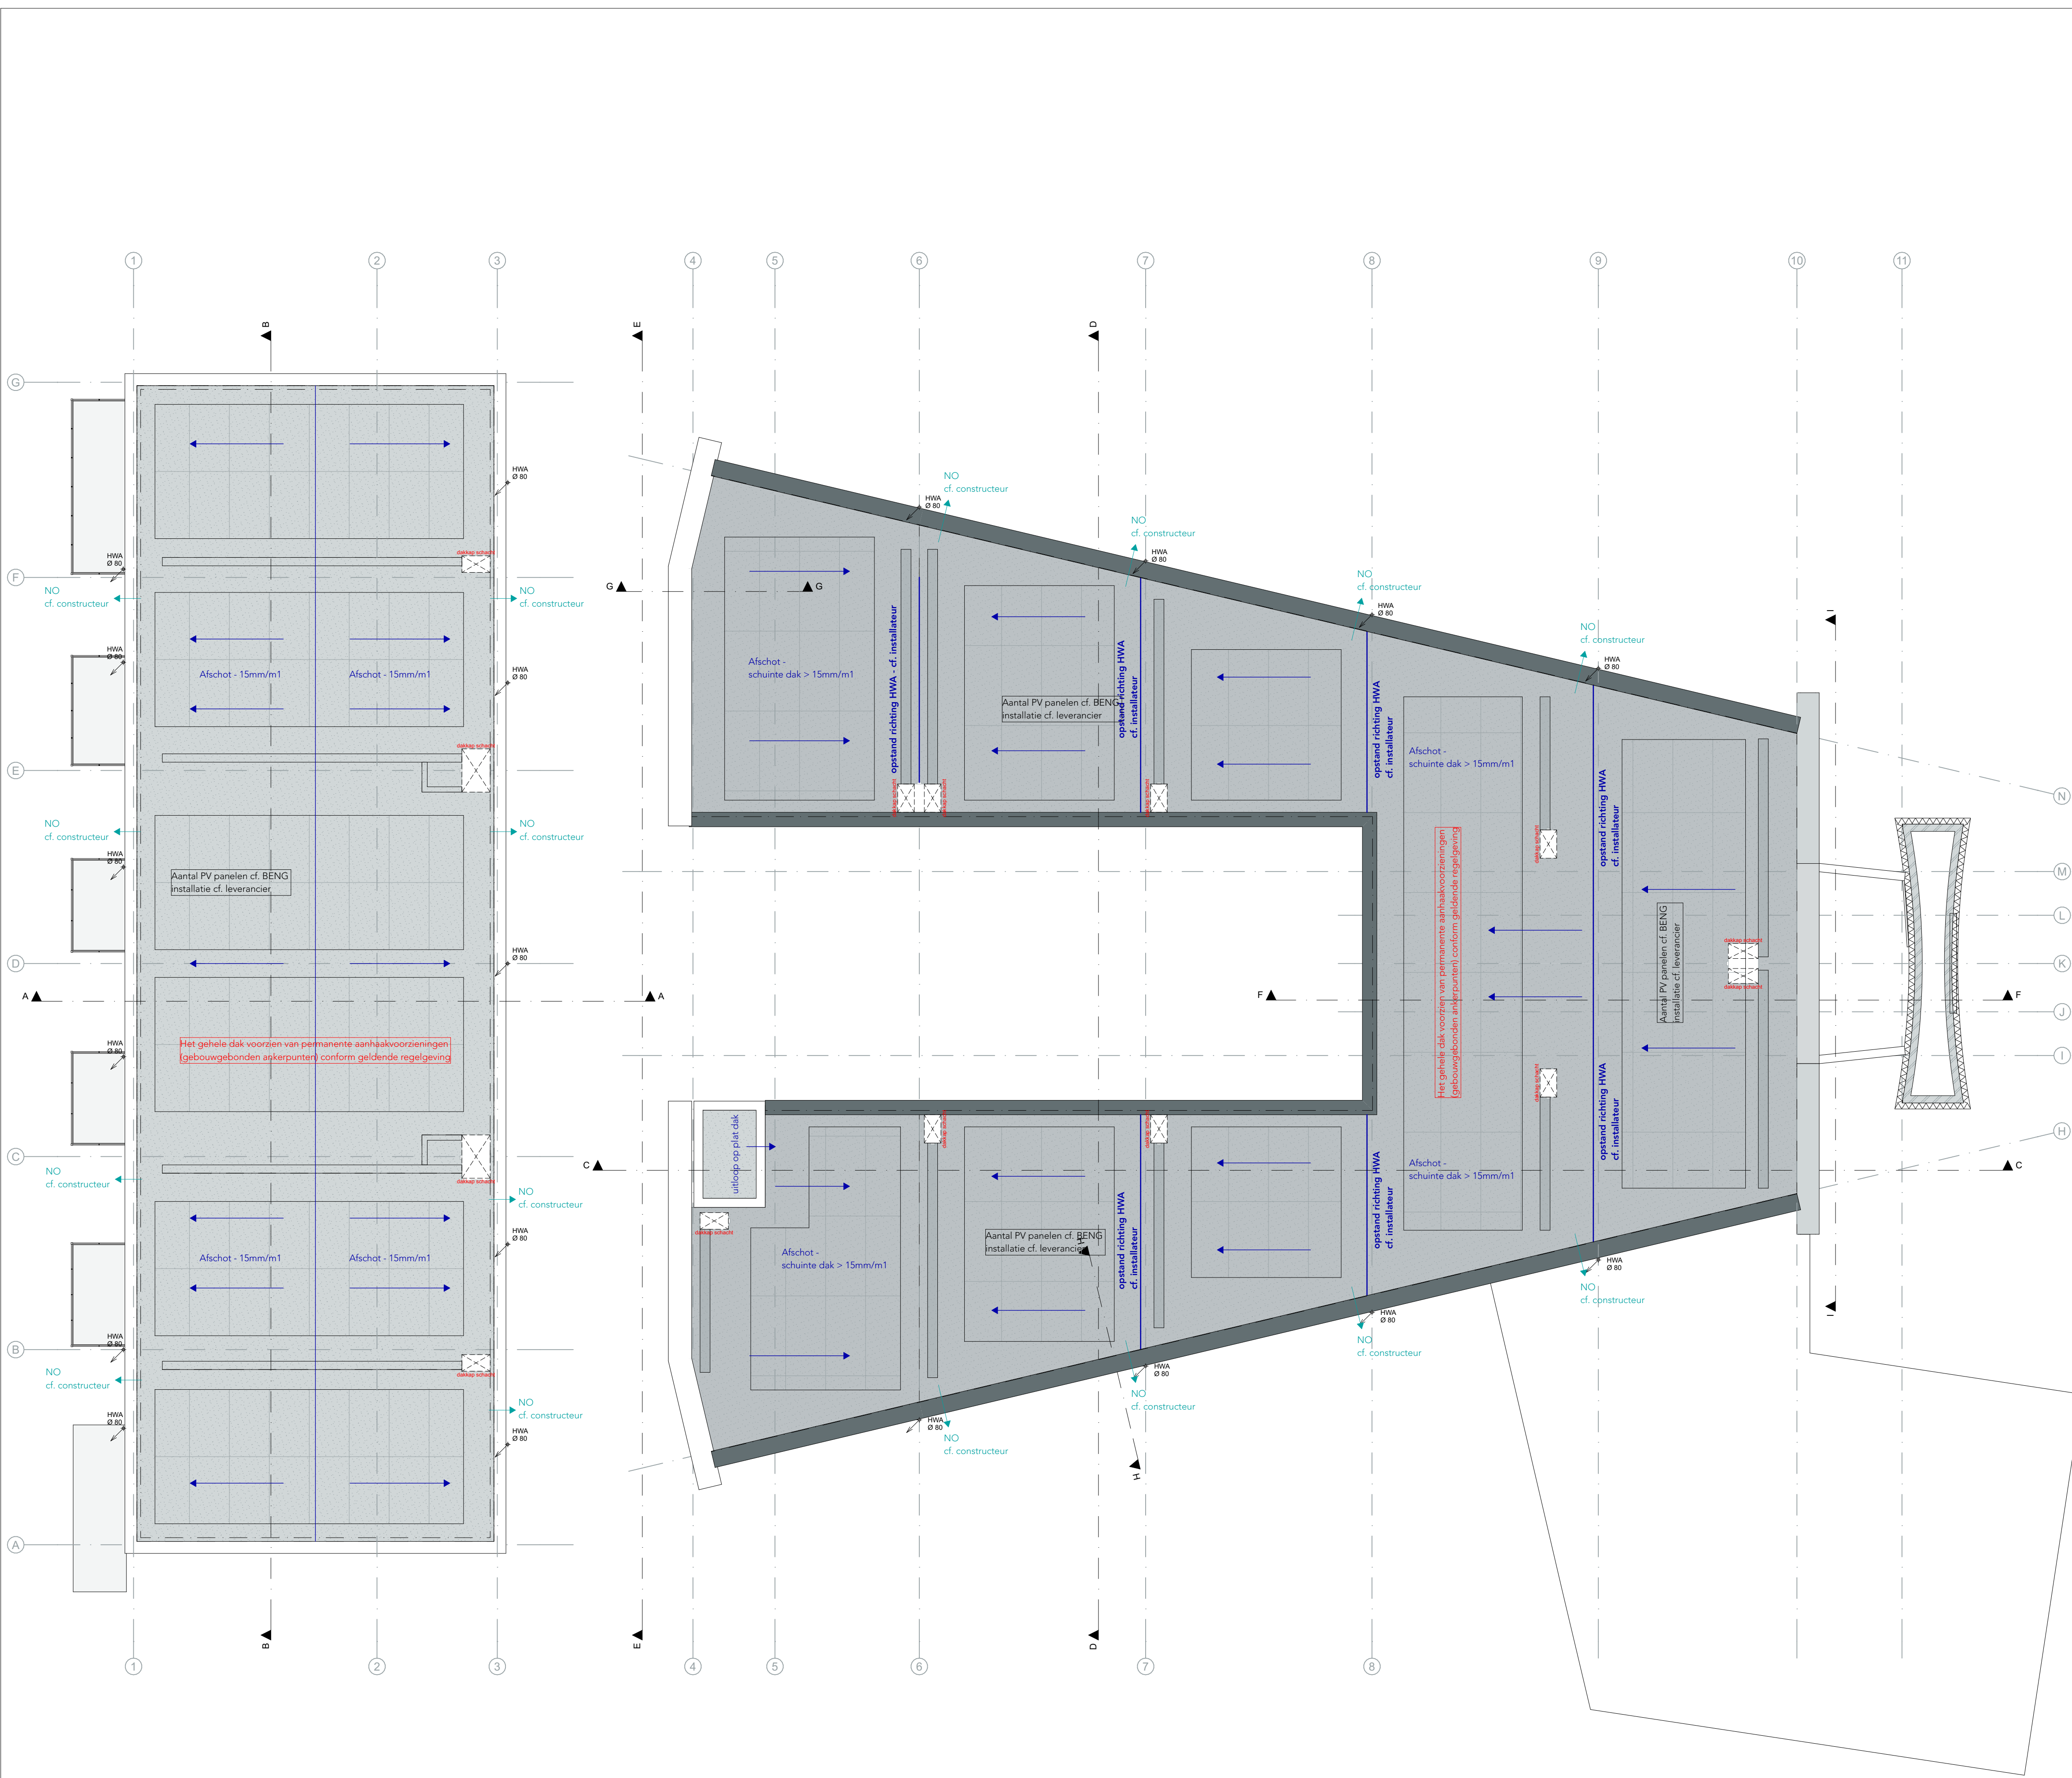

Situatie

Gemeente : Valburg

Sectie : G

Perceel nr. : 3405

Schaal : 1:500

Wijziging	Omschrijving	Datum	Gewijzigd door

getekend 02-12-2025 SV

gewijzigd -

format A1

schaal 1:100

tekeningnummer 2000-DO-203

Transformatie St. Willibrorduskerk

bouwlocatie Sint Willibrordusstraat 2 6674 BH Herveld

planfase Definitief ontwerp Dak

t' Dorp 5384 MA Heesch 0412 - 45 56 67 info@trajectheesch.nl www.trajectheesch.nl



Voorgevel



Rechter gevel



Linkergevel



Achtergevel

Afwerkingsmaterialen Kerk Herveld - Kerk		
positie	materiaal	kleur
gevel	metselwerk	geel - beige
gevel	metselwerk	donker grijs
gevel - intern	hout	bruin - grijs
gevel - toren	hout	bruin - grijs
plat dak	bitume	donker grijs
dakrand - trim	aluminium	beige - bruin
dakrand - beplating	hout	donker bruin
kozijnen	aluminium	beige - bruin
kozijnen - dichtpaneel	aluminium	beige - bruin
waterslag	aluminium	beige - bruin
buiten trappen	staal	beige - bruin
balustrades - railingen	staal	beige - bruin
balkons	beton	grijs

Situatie

Gemeente : Valburg
Sectie : G
Perceel nr. : 3405
schaal : 1:500

Wijziging	Omschrijving	Datum	Gewijzigd door

't Dorp
5384 MA Heesch
0412 - 45 56 67
info@trajectheesch.nl
www.trajectheesch.nl

Transformatie St. Willibrorduskerk

bouwlocatie
Sint Willibrordusstraat 2
6674 BH Herveld

planfase
Definitief ontwerp
Gevels Kerk

getekend	02-12-2025	SV	formaat	schaal
gewijzigd			A1	1:150
			tekeningnummer	
			2000-DO-300	




Voorgevel



Rechtergevel



Achtegevel

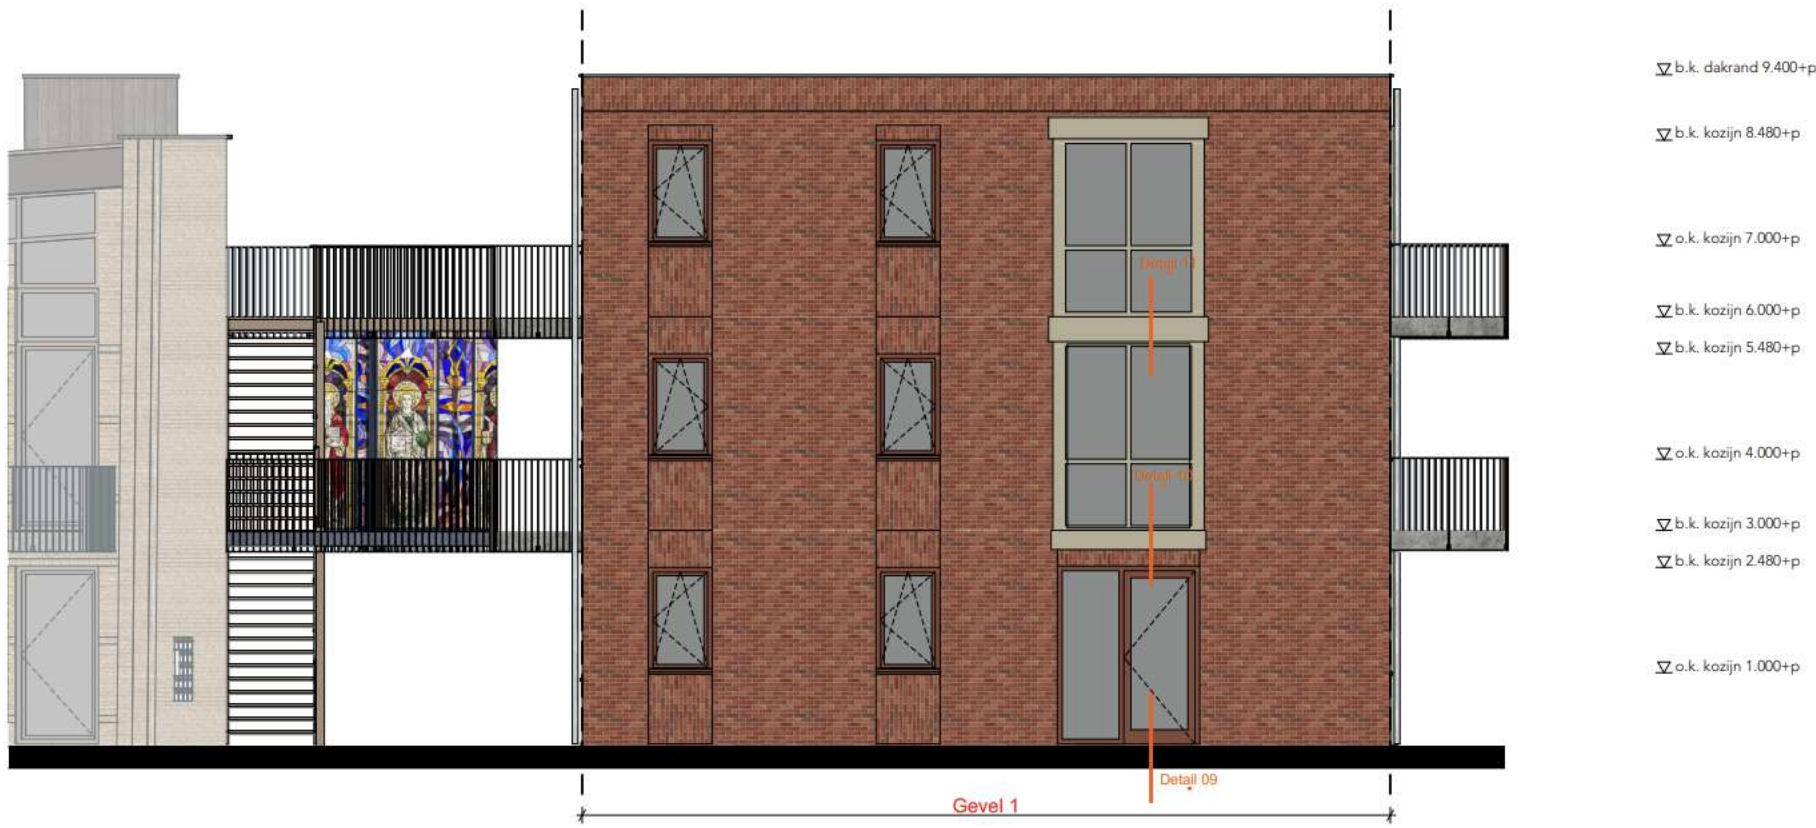

Linkergevel

Afwerkingsmaterialen Kerk Herveld - Gevel 1		
positie	materiaal	kleur
gevel	metselwerk	bruin - rood
plat dak	bitume	donker grijs
dakrand - trim	aluminium	aluminium
kozijnen	aluminium	als metselwerk (bruin-rood)
kozijnen - dichtpaneel	aluminium	als metselwerk (bruin-rood)
waterslag	aluminium	als metselwerk (bruin-rood)
bloemkozijn	aluminium	zand - beige
balustrades - railingen	staal	beige - bruin
kader kozijn	zetwerk	beige - bruin
balkons	beton	grijs
hemelwater	zink	blank zink

Afwerkingsmaterialen Kerk Herveld - Gevel 2		
positie	materiaal	kleur
gevel	metselwerk	geel - beige
gevel - hout	hout	bruin - grijs
plat dak	bitume	donker grijs
dakrand - trim	aluminium	aluminium
kozijnen	aluminium	beige - bruin
kozijnen - dichtpaneel	aluminium	beige - bruin
waterslag	aluminium	beige - bruin
balustrades - railingen	staal	beige - bruin
balkons	beton	grijs
hemelwater	zink	blank zink

Afwerkingsmaterialen Kerk Herveld - Gevel 3		
positie	materiaal	kleur
gevel	metselwerk	donker bruin
gevel - hout	hout	bruin - licht
plat dak	bitume	donker grijs
dakrand - trim	aluminium	aluminium
kozijnen	aluminium	als metselwerk (donker - bruin)
kozijnen - dichtpaneel	aluminium	als metselwerk (donker - bruin)
waterslag	aluminium	als metselwerk (donker - bruin)
kader kozijn	zetwerk	beige - bruin
balustrades - railingen	staal	beige - bruin
kader balkon	staal	als metselwerk (donker - bruin)
balkons	beton	grijs
hemelwater	zink	blank zink

Situatie

Gemeente : Vailburg
Sectie : G
Perceel nr. : 3405
schaal : 1:500

Wijziging	Omschrijving	Datum	Gewijzigd door

't Dorp
5384 MA Heesch
0412 - 45 56 67
info@trajetheesch.nl
www.trajetheesch.nl

Transformatie St. Willibrorduskerk

bouwlocatie
Sint Willibrordusstraat 2
6674 BH Herveld

planfase
Definitief ontwerp
Gevels Nieuwbouw

getekend 02-12-2025 SV
gewijzigd
-
-
-

formaat A1
schaal 1:100
tekeningnummer 2000-DO-302




GAZ - rechts



GAZ - links

Afwerkingsmaterialen Kerk Herveld - Kerk		
positie	materiaal	kleur
gevel - intern	hout	bruin - grijs
plat dak	bitume	donker grijs
dakrand - trim	aluminium	beige - bruin
dakrand - beplating	hout	donker bruin
kozijnen	aluminium	beige - bruin
kozijnen - dichtpaneel	aluminium	beige - bruin
waterslag	aluminium	beige - bruin
buiten trappen	staal	beige - bruin
balustrades - railingen	staal	beige - bruin

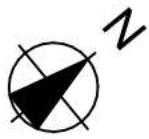

Situatie

Gemeente : Valburg
Sectie : G
Perceel nr. : 3405
schaal : 1:500

Wijziging	Omschrijving	Datum	Gewijzigd door



traject
ontwerpt & bouwt

Transformatie St. Willibrorduskerk


bouwlocatie
Sint Willibrordusstraat 2
6674 BH Herveld

planfase
Definitief ontwerp
Binnen gevels - Kerk

getekend 02-12-2025 SV
gewijzigd
-
-
-

formaat A1
schaal 1:100
tekeningnummer 2000-DO-301

't Dorp
5384 MA Heesch
0412 - 45 56 67
info@trajectheesch.nl
www.trajectheesch.nl

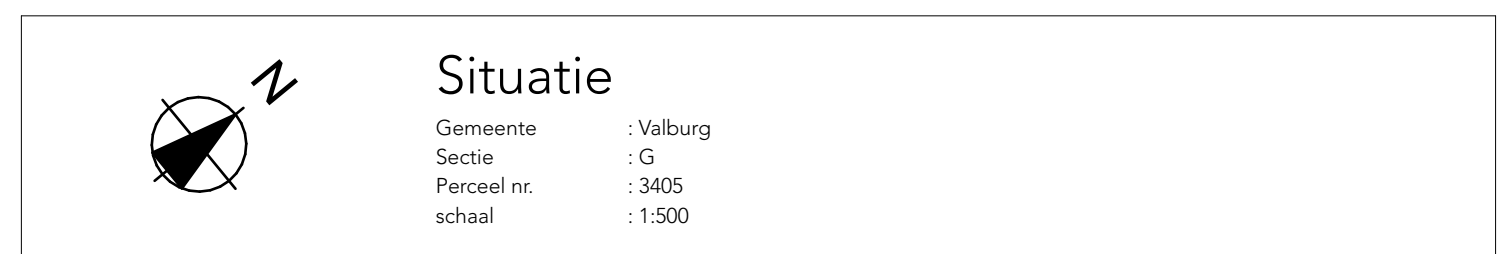

		Transformatie St. Willibrorduskerk	
't Dorp 5384 MA Heesch 0412 - 45 36 67 info@trajectheesch.nl www.trajectheesch.nl		bouwlocatie Sint Willibrordusstraat 2 6674 BH Herveld	
		planfase Definitief ontwerp Doorsnedes A t/m D	
		getekend 02-12-2025 SV	formaat schaal
		gewijzigd	A1 1:100
		-	
		-	
		-	
		tekeningnummer 2000-DO-400	

