



B+0

projectnummer

AM20003

schaal

1:200


datum

26-09-2022


gewijzigd

20-12-2023 tvz


Geluidsscherm terras Ludiek : Situatietekening

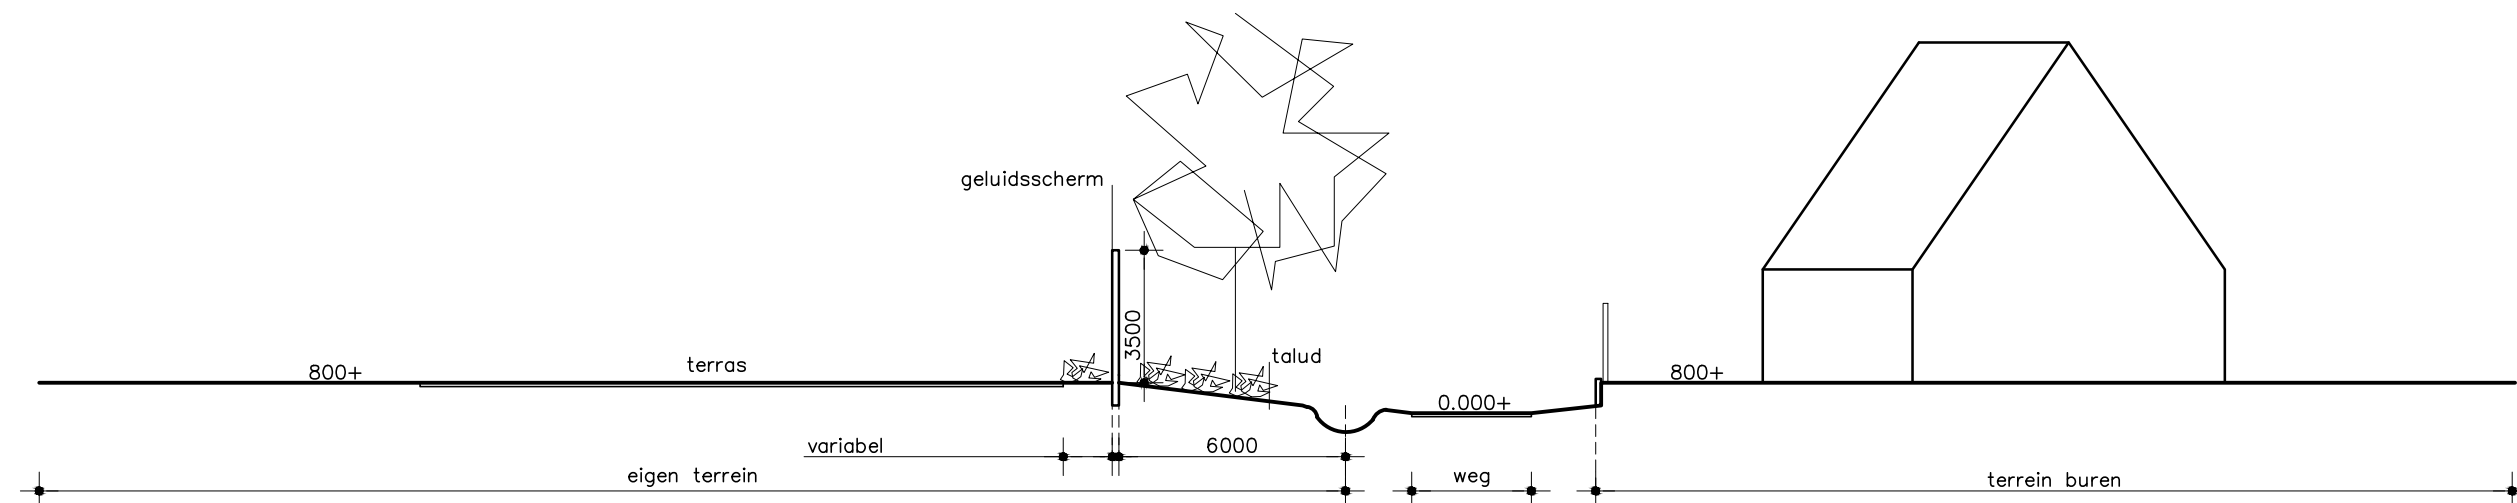

Principe doorsnede

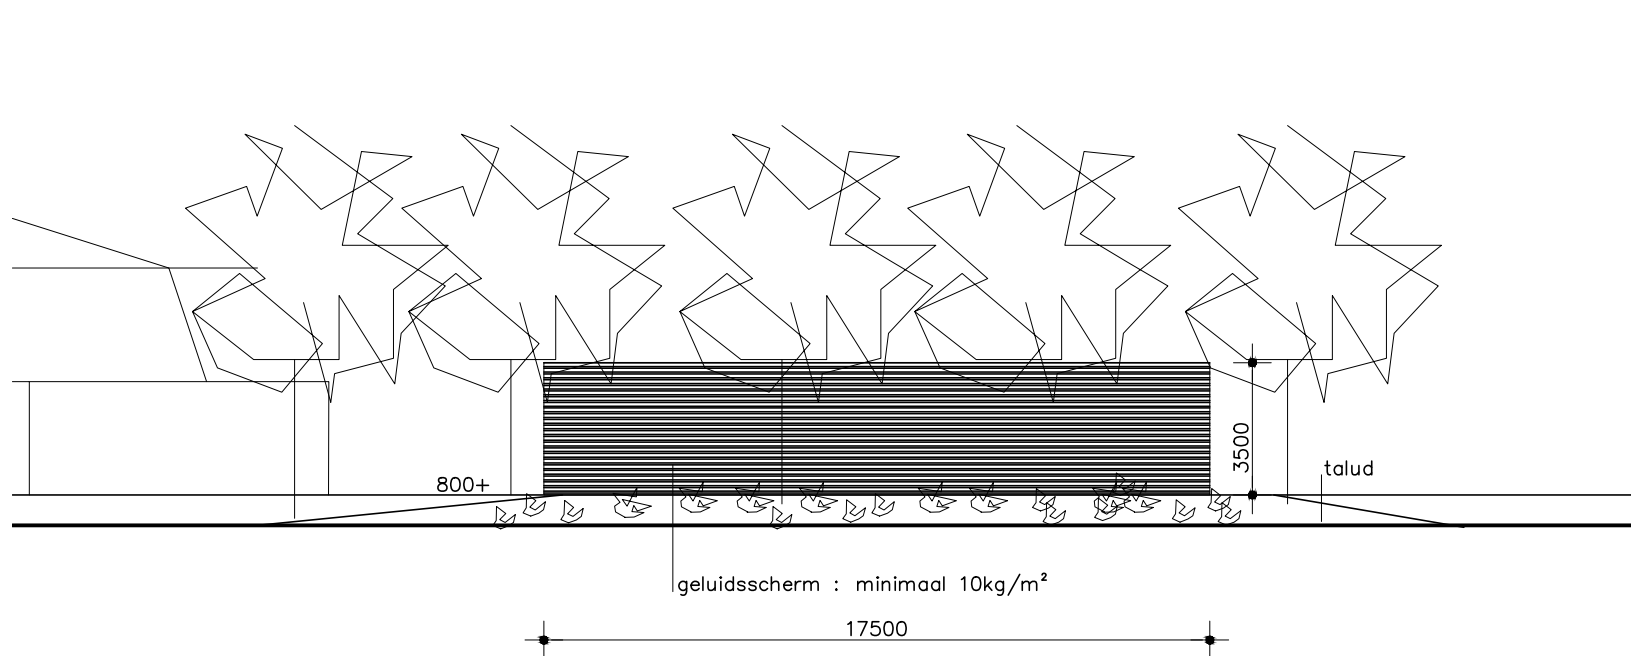

Principe aanzicht

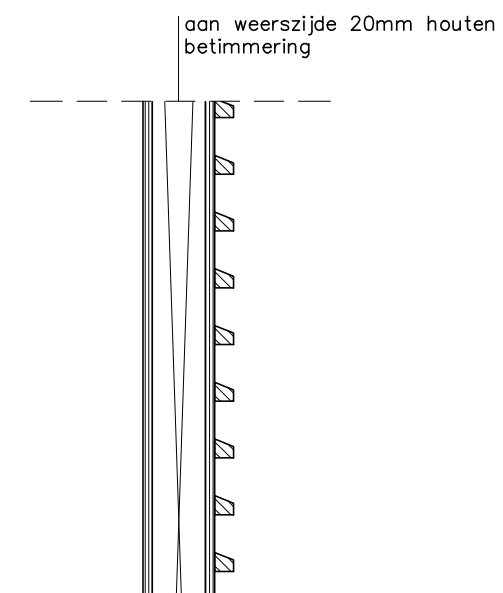

Detail V 1:20

B+0

projectnummer

AM20003

schaal

1:200

datum

26-09-2022

gewijzigd

18-01-2024 tvz