VERKLARING

ST / Tzb	Stabilizer halfverharding, IJssel mix taludblokken, zwart beton, tussenruimte met zwart split opvullen
Sga	stortstenen Grau Acke
6 / G11	lichtmast met hoogte in m, EWO FA770 cortenstaal, armatuur type in overleg met stadsbeheer verkeersbord met typeaanduiding
⊕	scheidingbaken, groen/rood markering verwijderen, behouden als relict
	centrumbank, 2.71m, kleur Antracietgrijs afvalbak "Rotterdam", 90 liter, kleur Antracietgrijs
	hekwerk, onbehandeld staal, zie detail fase 1c
	hekwerk brug, type en kleur nader te bepalen
	bestaande situatie
	bestaande situatie welke vervalt
	nieuw aan te leggen situatie
	materiaalgrens
	oude boom, verankeren onder laagwaterlijn en in water laten liggen zodat een natuurlijke paaiplaats ontstaat
0.50-	hoogtelijn nieuw
0.50-	hoogtelijn bestaand
	vlonderpad op palen, roosters onbehandeld staal, zie detail
	trap
	hellingbaan
	talud
	stortstenen
	water
	waterlijn bij hoogwater, 1.30+
	waterlijn bij laagwater, 0.33-
	getijdezone
	stalen kistdam
	ponton met banken en abri
	radarbereik
3.65-	bestaand peil t.o.v. N.A.P.
3.65-	gewenst aanlegpeil t.o.v. N.A.P.
8.00	maatvoering in meters
	fase 2 nader te bepalen
	bestaande bebouwing
A	locatie doorsnede
	projectgrens

groenelementen

	bestaande boom

moeras en oevervegetatie

	bestaande ruige rietvegetatie
	bestaande rietvegetatie
	bestaande moerasvegetatie biezentype
	bestaande intergetijde pioniers
mo-rrv	ruige rietvegetatie, 1.13+ tot 1.35+
mo-rv	rietvegetatie, 0.68+ tot 1.13+
mo-mbt	moerasvegetatie biezentype, 0.35+ tot 0.68+
mo-ip	intergetijde pioniers, 0.15+ tot 0.35+
	wilgenvloedbos

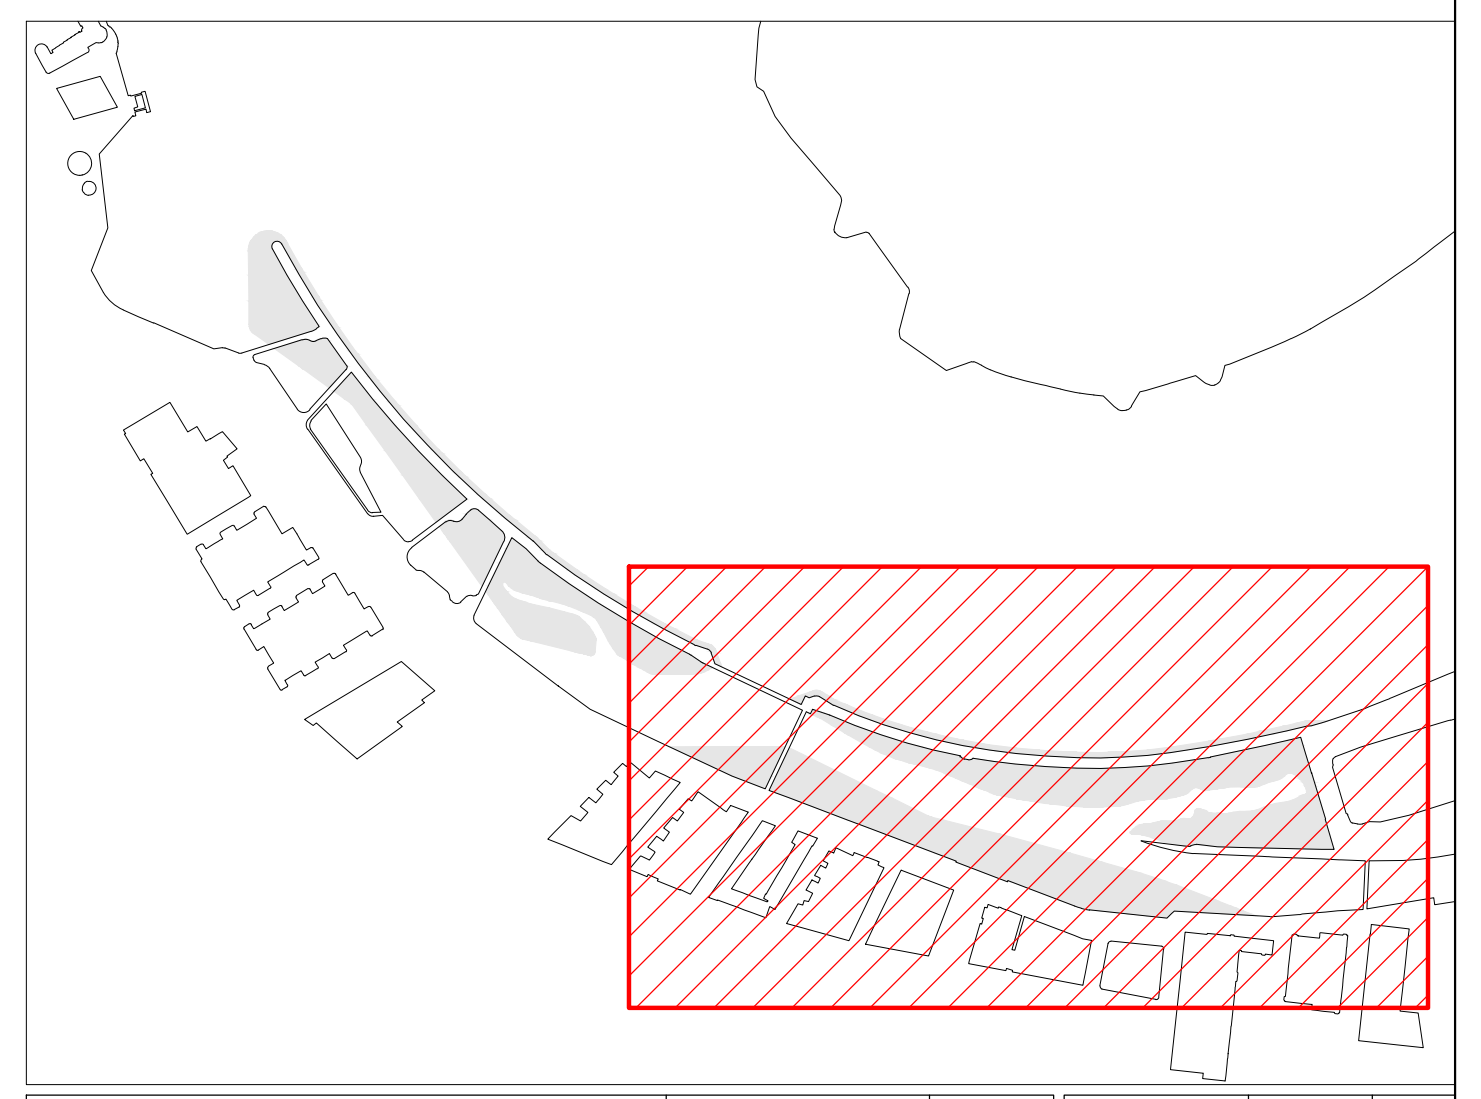

Akkoord Team Openbare Ruimte - voorzitter:	M.M. Engelbertink	18-04-2024	Maarten Plooi	30-05-2024	GUZ
Akkoord Stadsontwikkeling - projectmanager:	G.L. Peels	11-04-2024	Maarten Plooi	09-04-2024	VUZ-2
Akkoord Stadsbeheer - manager openbare werken gebied:	H.F. Heijden	24-05-2024	Maarten Plooi	15-08-2023	VUZ
Vastgesteld Stadsontwikkeling - gebiedsaccountmanager:			Getekend door	Datum	Versie

Inrichtingsplan ter vaststelling
fase 1b & 1c
Getijdenpark Feijenoord
IJsselmonde - Veranda plus / Feijenoord - Feijenoord

Schaal: 1:500
Formaat: 1.5 A0
Buurt: 8301/8302/8321

Gemeente Rotterdam
Stadsontwikkeling
Ruimtelijk Ontwerp & Advies

Bestandsnaam: YS_OIJ_IP_GetijdenparkFeijenoord.dwg

TE - 21 / 00063

Bladnr: 2/6