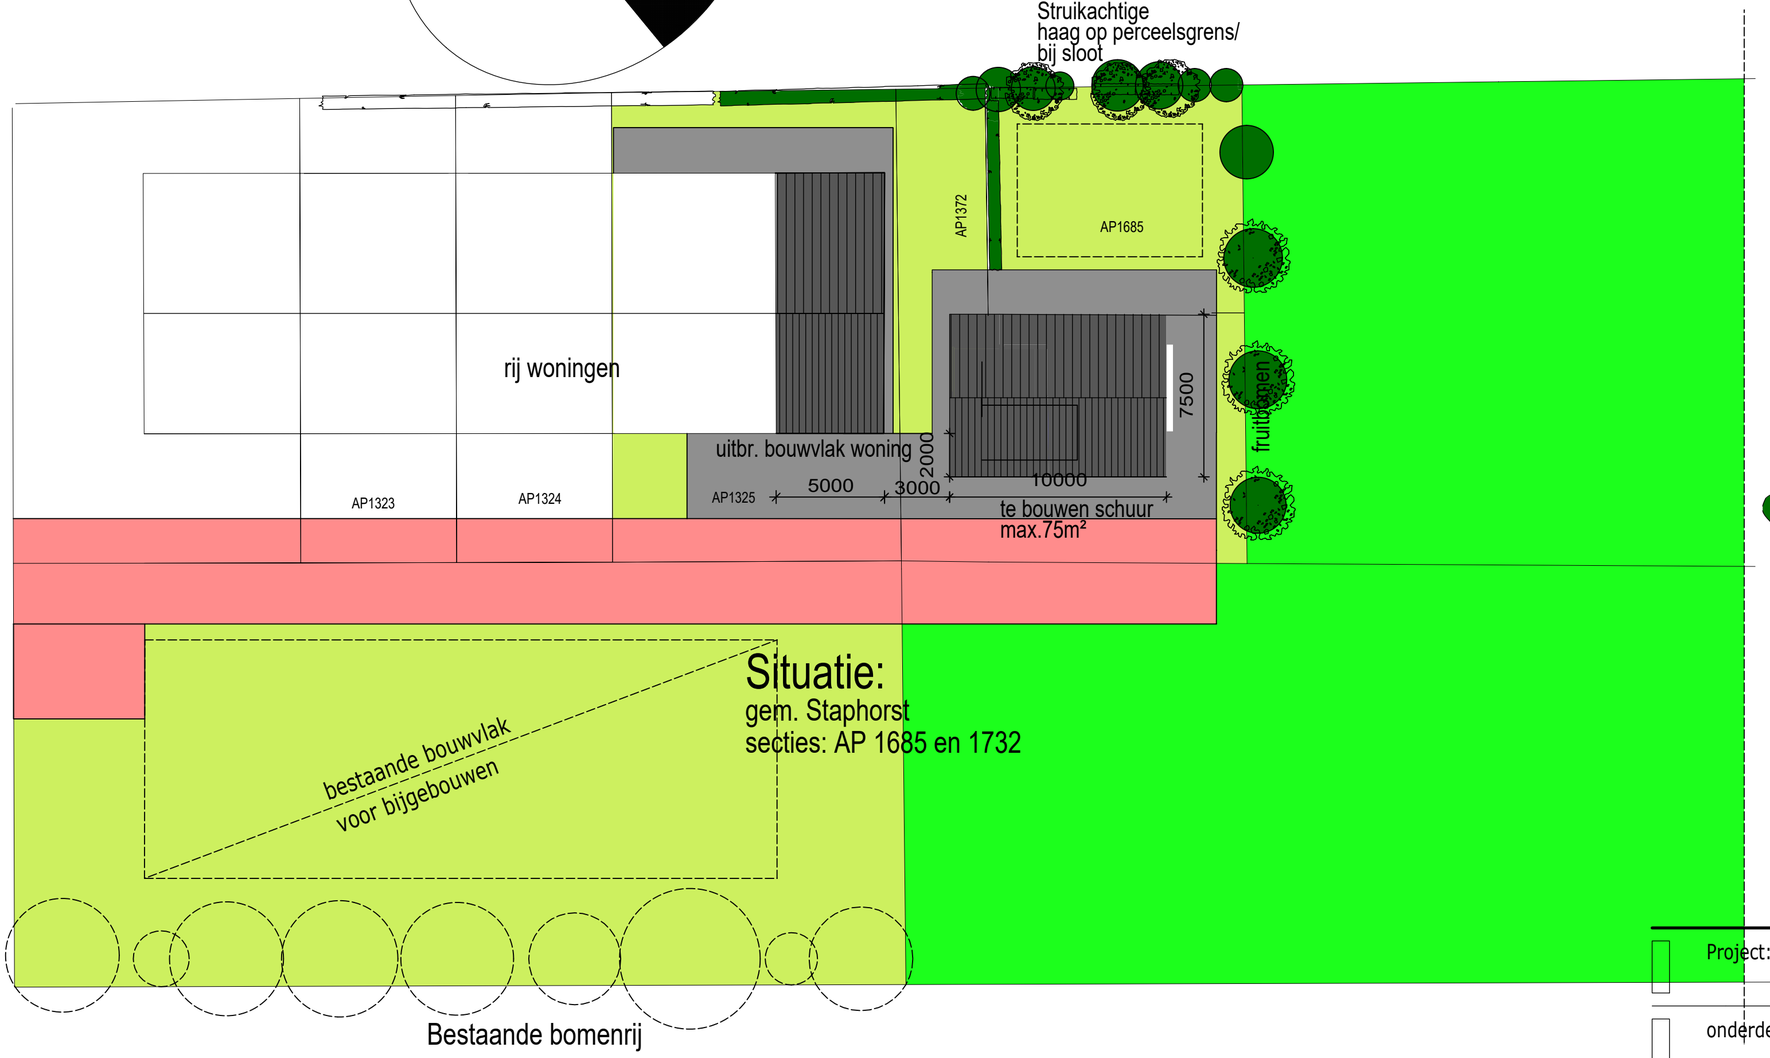


=(gras/tuin bij) bestemming wonen

= bestemming: agrarisch

= bebouwing

= zonnepanelen op dak

= extensief begroeide tuin

= pad/ bestrating

= bomen op perceelsgrens/ fruitbomen in voortuin

= hagen/ lage struiken op perceelsgrens

Project: Rouveen; uitbr. won. en nieuwb. berging

onderdeel: Erfinrichtingsplan

opdrachtgever: fam. W. Hoeve
Oude Rijksweg 245j
7954 EH ROUVEEN

projectnummer: 593

blad: E-1

getekend: J. Dons

schaal: 1:200

datum: 12-02-2021
a:23-07-2021

formaat: A1

fase: Best.plan

status: Definitief

Atelier Jan
bouwkundig ontwerp & tekenbureau