



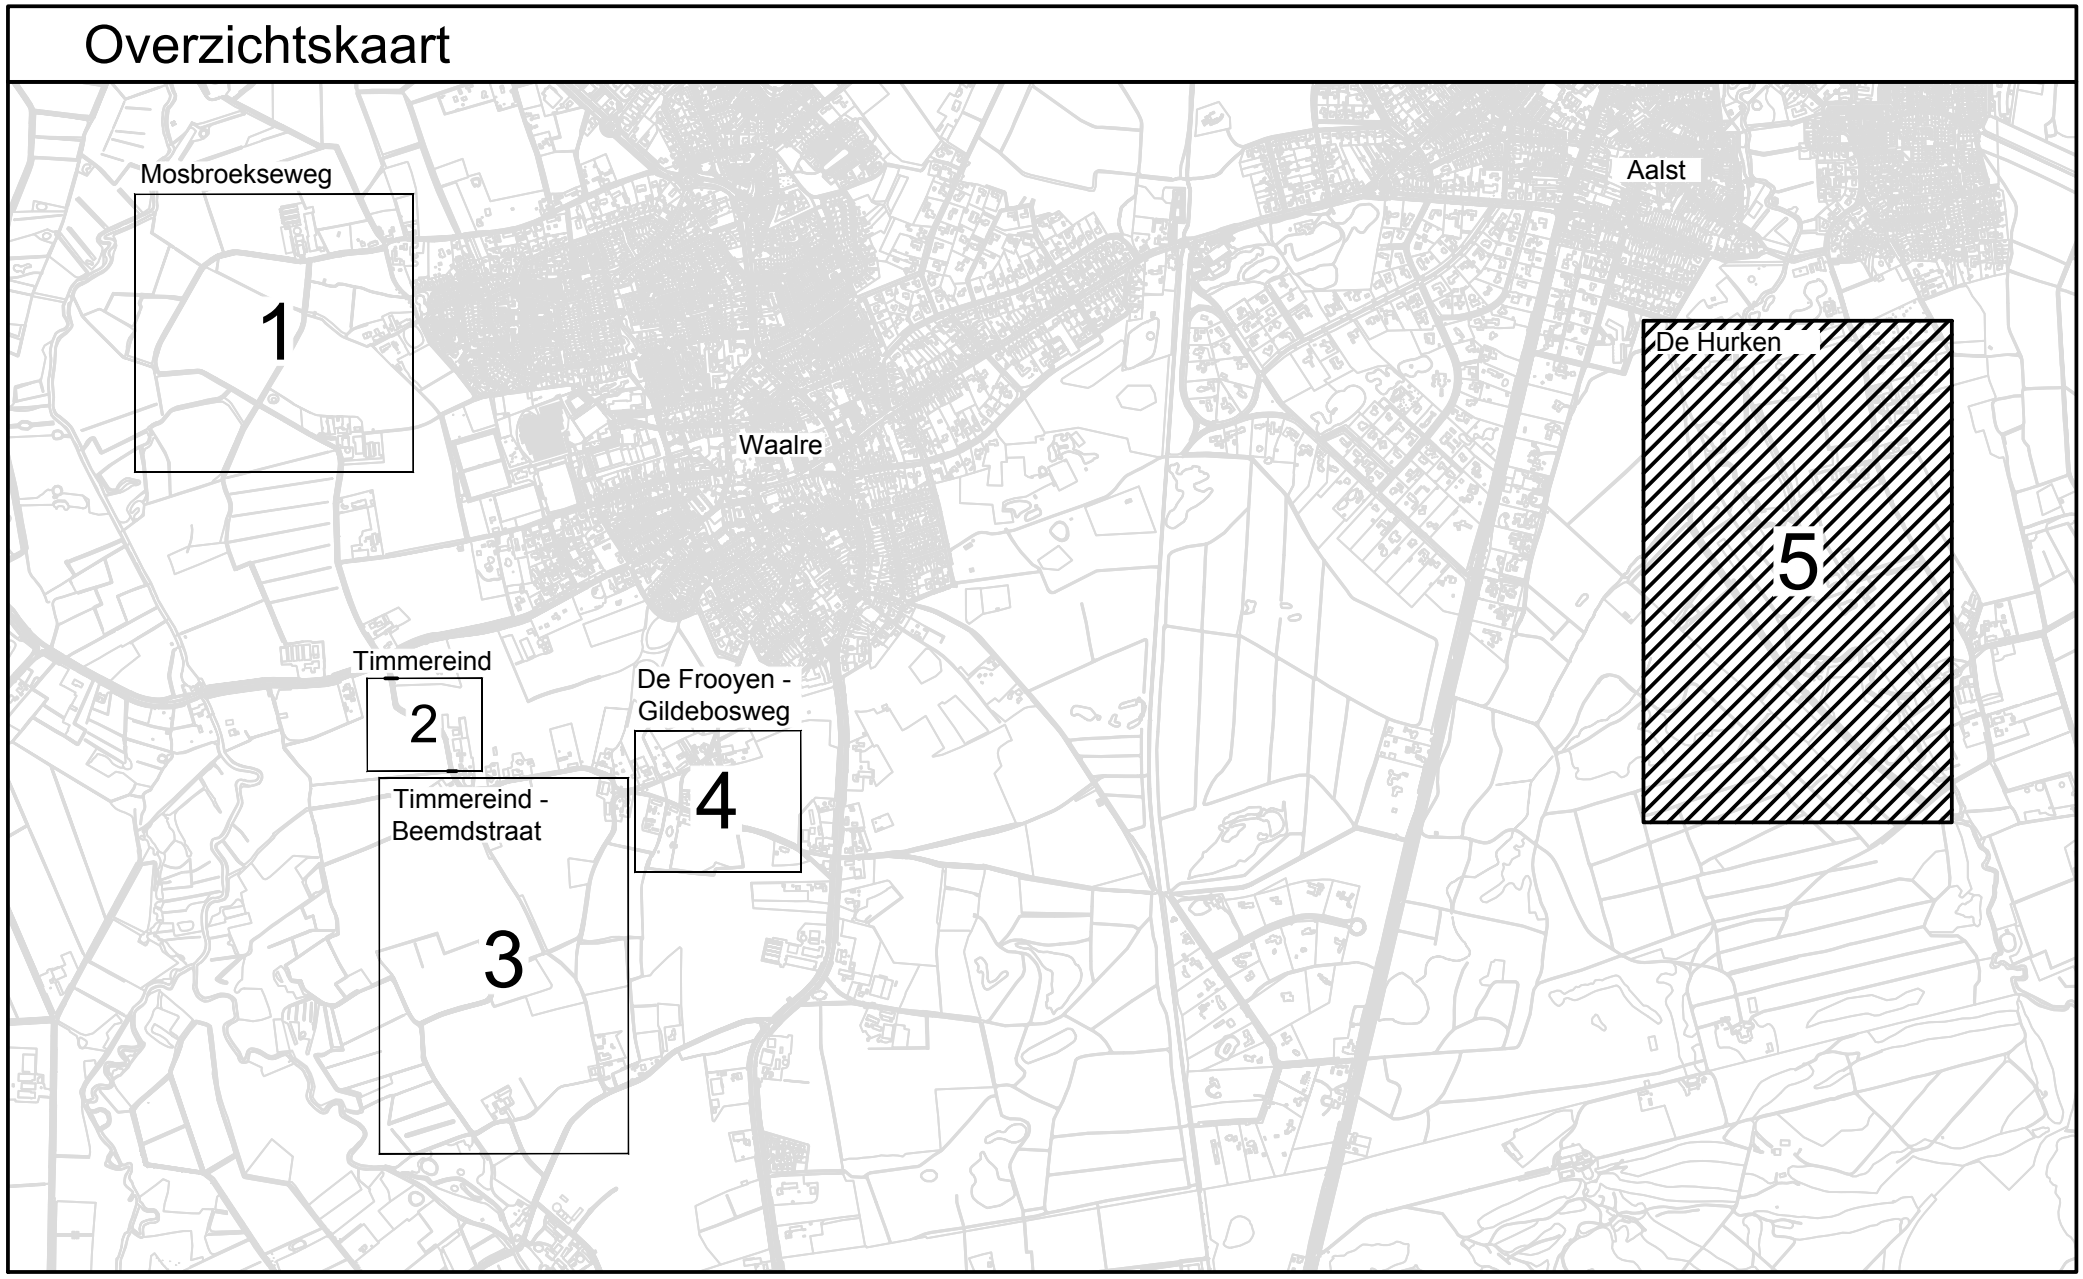

Locatie 5: De Hurken (schaal 1:50)

Locatie 5: De Hurken (schaal 1:100)

Profiel K-K

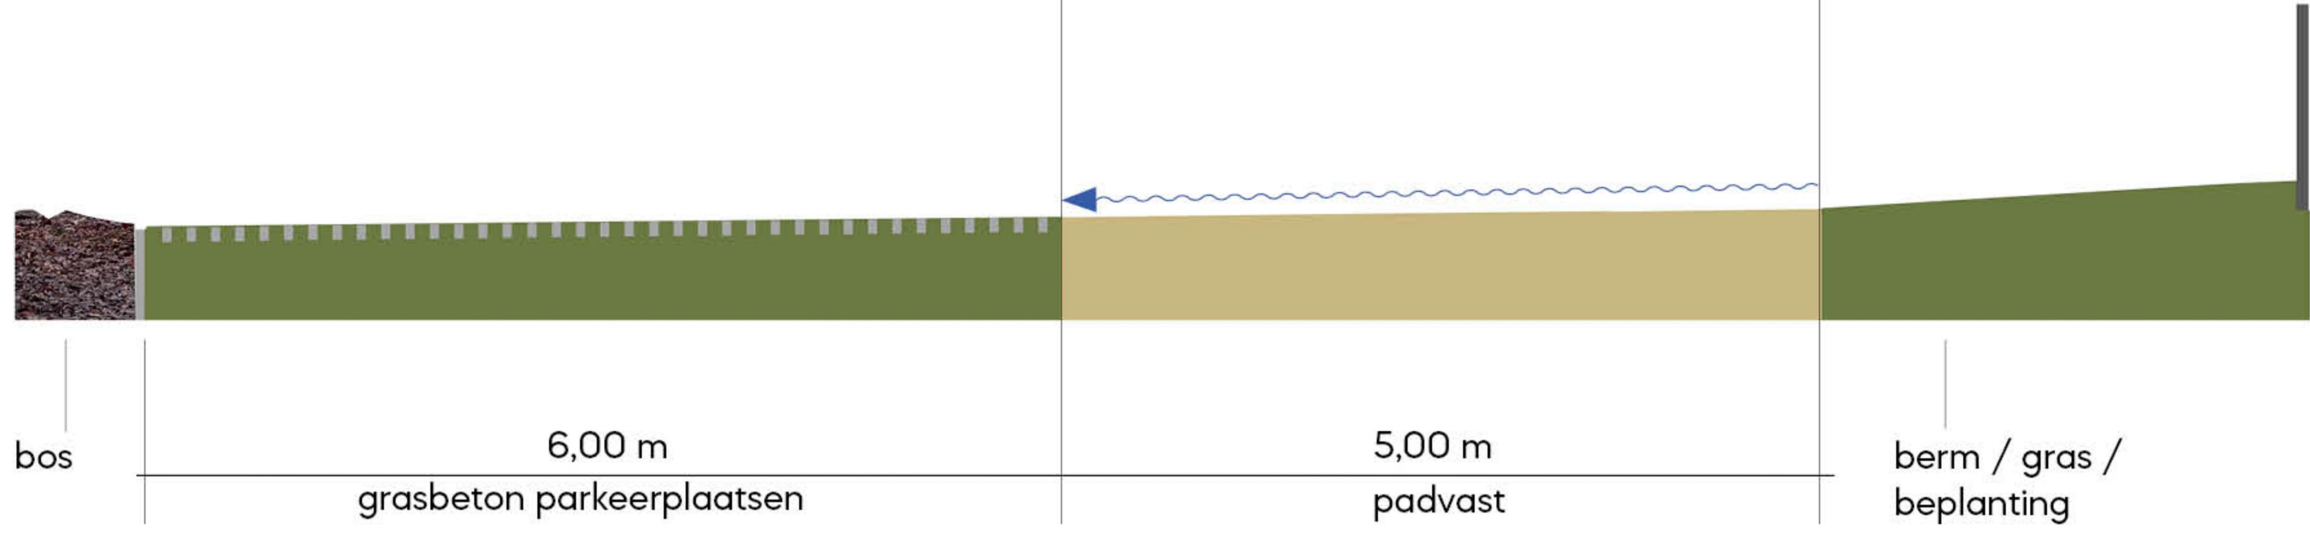

Profiel L-L



Legenda



RA⁺

ingieurs

Opdrachtgever: Gemeente Waalre

Project: Aanleg recreatieve fietspaden te Waalre

Onderdeel: Voorlopig ontwerp (definitief)

Locatie: De Hurken

Revisie: C

Schaal: 1:50

D.d.: 18-10-2024

Gedownload: 1.00

Projectnr.: 23083.1

Blad: 1 van 1

Formaat: A2

Geo.: N Do

Tekeningnr.: 23083.1 E:18




Den Oude 4

5522 ZC, Waalre

040-207 6163

ra-plus.nl