



LEGENDA

- 1

L + A Fietsparkeren totaal: 258
Zie tek. voor aantal plaatsen fietsen per deel
Plaatsen volgens verwerkingsvoorschrift leverancier
- 2

A Bestaand klimtoestel (gemeente)
Plaatsen volgens verwerkingsvoorschrift leverancier
- 3

L + A Trio-duikelrek (Speelmaatje)
Artikelnummer: RS1203
Plaatsen volgens verwerkingsvoorschrift leverancier
- 4

A Bestaand klim- en evenwichtsparcours (Proludic)
(basisschool de Krienehoef)
Plaatsen volgens verwerkingsvoorschrift leverancier
- 5

A Bestaand zeskant duikelrek (basisschool de Krienehoef)
Plaatsen volgens verwerkingsvoorschrift leverancier
- 6

A Bestaande familieschommel (basisschool de Krienehoef)
Plaatsen volgens verwerkingsvoorschrift leverancier
- 7

L + A Zandbak + schaduwdoek
met staande robinia palen circa: 12,6m1
Dient -0,4 diep te worden + er moet een bodem in
- 8

L + A Samengestelde berging 12x6m1
Plaatsen volgens verwerkingsvoorschrift leverancier
- 9

A Bestaande basketbalpaal (van tijdelijk schoolplein)
Aanbrengen volgens verwerkingsvoorschrift leverancier
- 10

L + A Boombank Ø2m (Grijzen)
Artikelnummer: Plane
Plaatsen volgens verwerkingsvoorschrift leverancier
- 11

L + A Boombank van betonnen-zit-elementen (Grijzen)
Ø4m 3 stuks
Plaatsen volgens verwerkingsvoorschrift leverancier
- 12

A Bestaande taludglijbaan (basisschool de Krienehoef)
Plaatsen volgens verwerkingsvoorschrift leverancier
- 13

L + A Buitenklas van gemetselde banken +
robinia palenwand circa: 16 m1
Plaatsen volgens verwerkingsvoorschrift leverancier
- 14

L + A Houten podium 6x2 (12m2)
Plaatsen volgens verwerkingsvoorschrift leverancier
- 15

Bestaand trafohuis
- 16

L + A Koningsspel (Pleinplakkers)
Artikelnummer: P1S22
Aanbrengen volgens verwerkingsvoorschrift leverancier



- L + A Fietsnietjes 52 stuks
- L + A Hekwerk van kastanje paaltjes (12-14)
en polytex 32mm 3 strangs touw circa: 91,3m1
- L + A Hekwerk incl. 3 stuks dubbele poort en 3 stuks
enkele poort circa: 136,2m1
- L + A Opsluitband 10x20
- L + A Opsluitband 10x30
- L + A Betonnen-zit-element hoogte zie tek.
- L + A Gemetselde bank hoogte zie tek.
- L + A Zandbakrand van U-zit-elementen hoogte zie tek.
- L + A Verkeersluis 2 stuks
- L + A Robinia of kastanje geschuurde houten palen 40 stuks
- L + A Robinia of kastanje geschuurde houten palen 118 stuks
- L + A Houten vlinder
- L + A Boomschijf 7 stuks
- L + A Natuurlijke heuveltrap 6 stuks
- Aanleghoogtes ten opzichte van het straatwerk
- L + A Ondergrondse container 3 stuks
- L + A Verlichting openbaar 2 stuks
- L + A Inspectieput 1 stuk
- L + A Kolk 3 stuks
- L + A Stroompunt 2 stuks
- L + A Aanbrengen HWA riolering 125 PVC
- L + A Nieuwe haag
- Bestaande haag
- Bestaande boom 17 stuks
- L + A Nieuwe boom 38 van de 40
- Valzone/vrije zone

Alle L + A inrichtingselementen ter indicatie erin gezet.
Specifieke toestellen en leverancier word nader bepaald!



LEGENDA

- Houtsnippers
- Klinkers
- Tegels
- Halfverharding
- Zandbakzand/valzand
- Plantvakken
- Plantvak onder haag
- Gras
- Grasbetontegels
- Menggranulaat

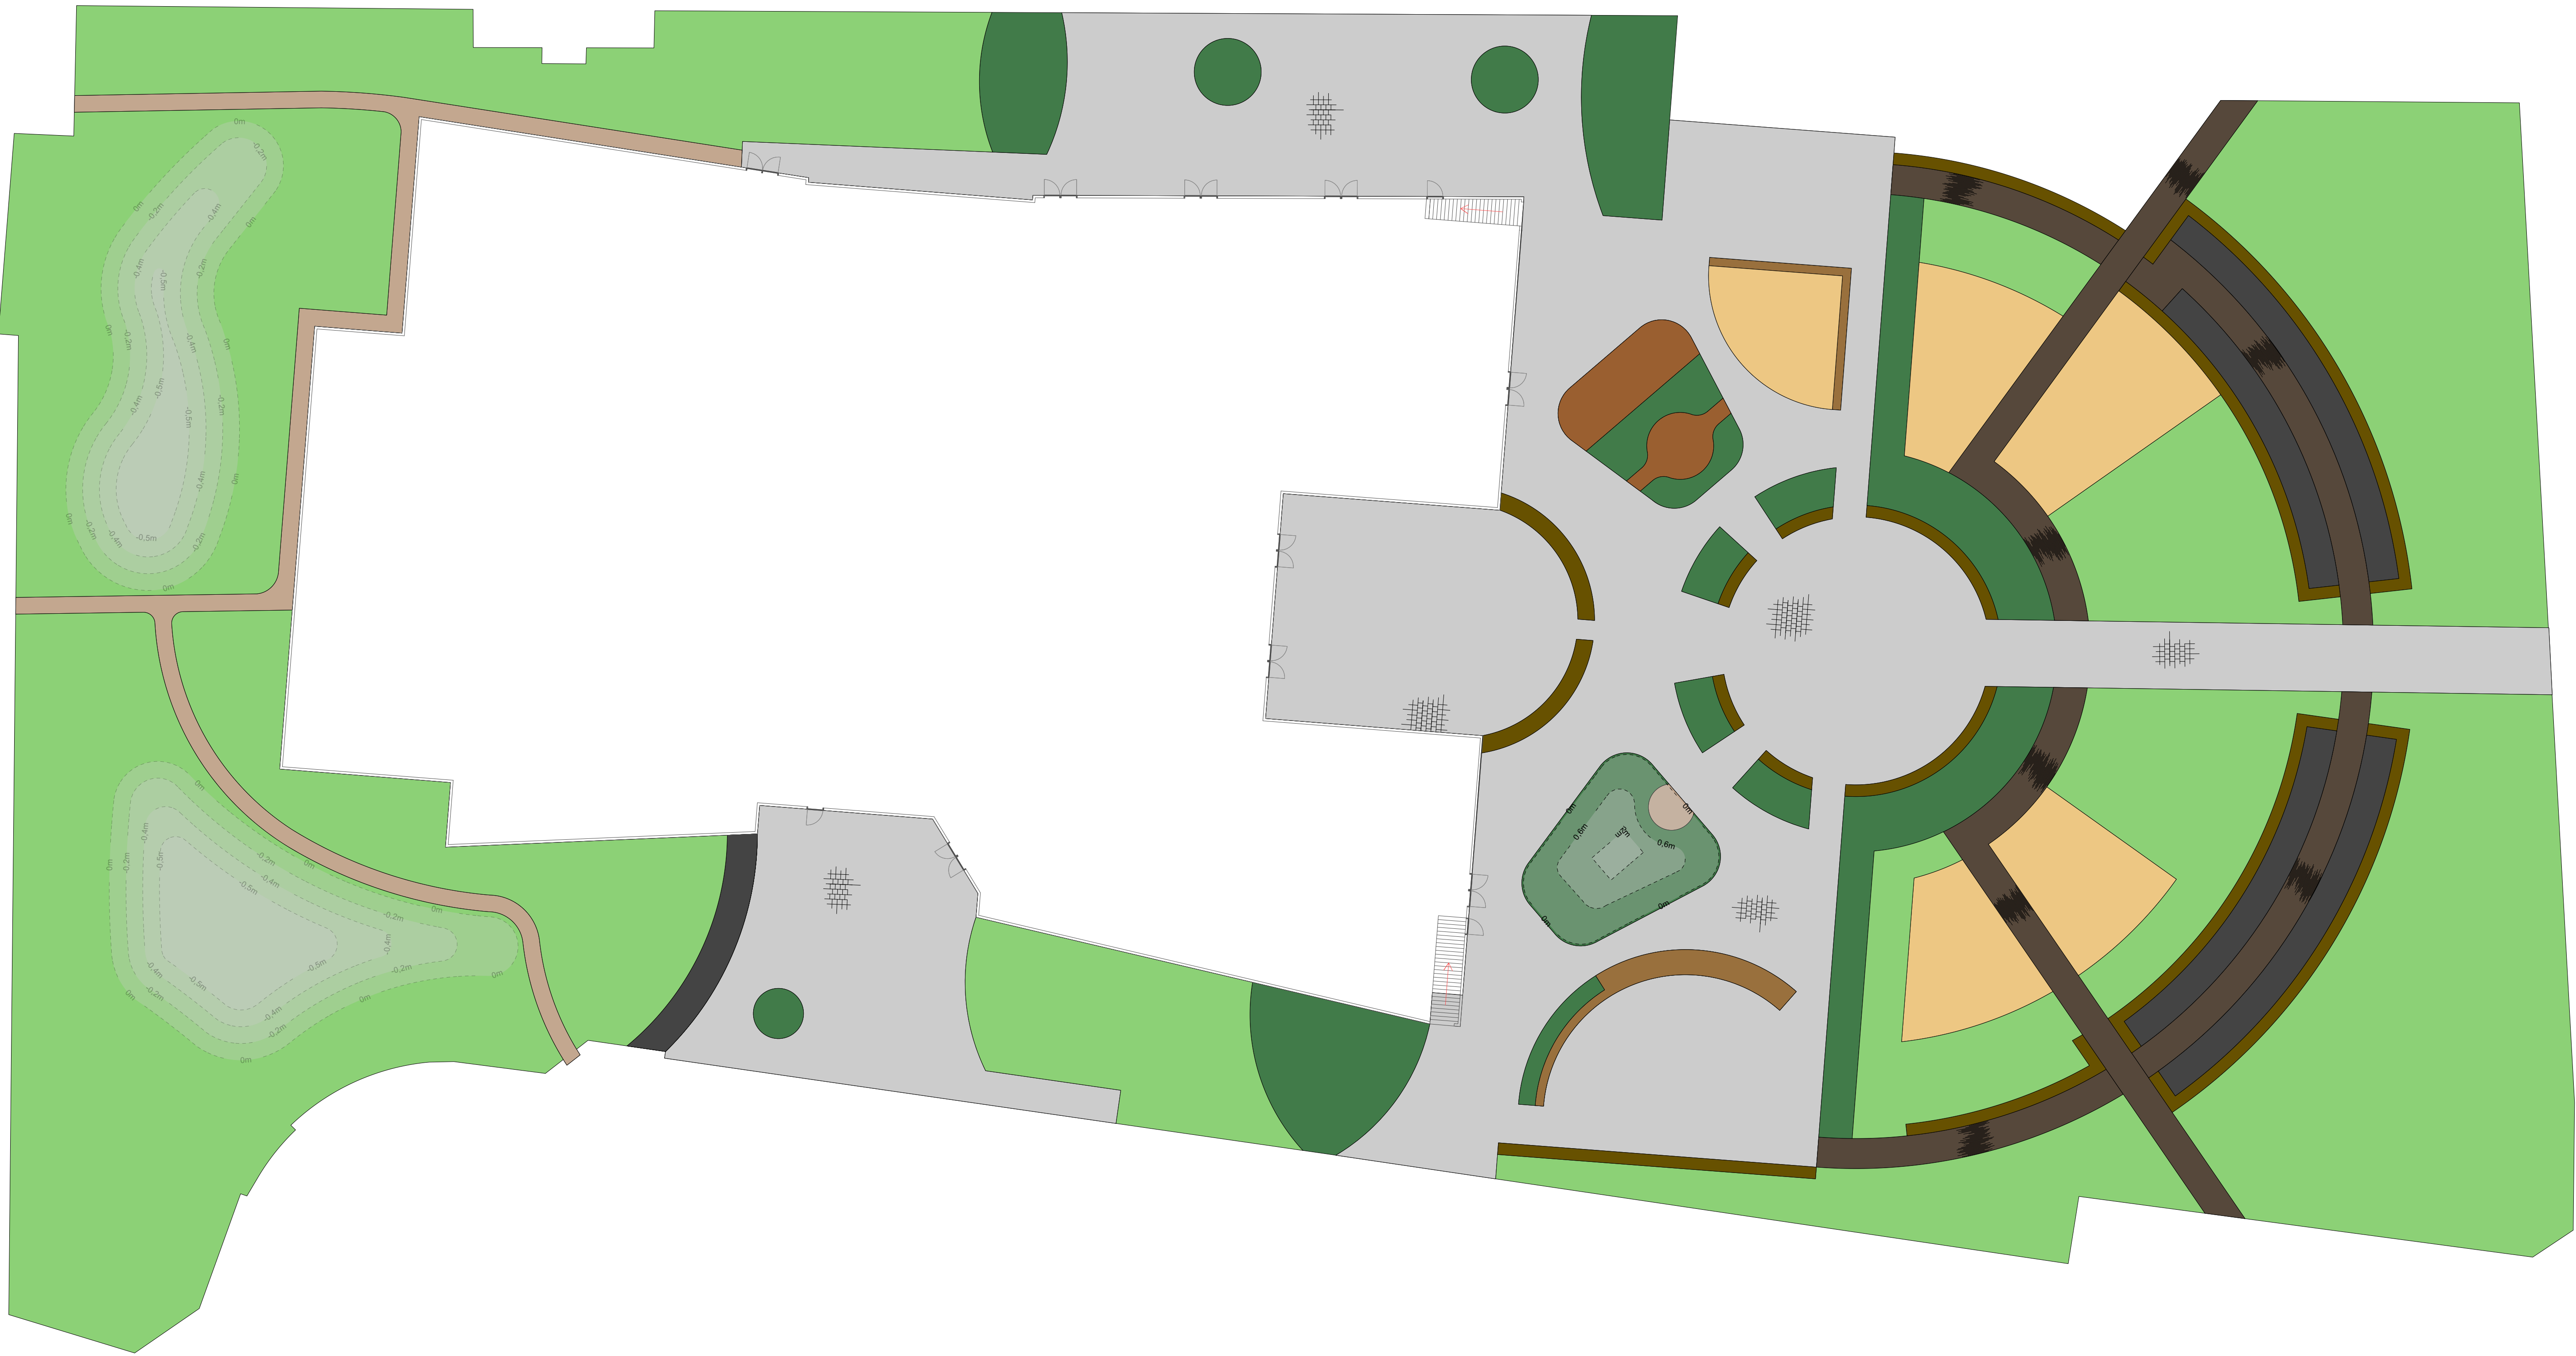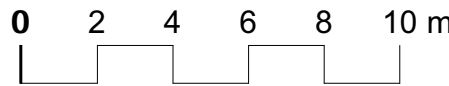


LEGENDA

Hoeverheidensstaat verharding			
Oppervlakte m ²	Omtrek lm	Kleur	Verhardingssoort
216,99	263,86		Grasbetontegels
136,97	270,75		Halfverharding
47,48	42,78		Houtsnippers
301,32	354,89		Klinkers lange lagen
30,23	77,10		Menggranulaat
2032,30	750,40		Tegels


Heveelheidsstaat groenvoorziening			
Oppervlakte m2	Omtrent lm	Kleur	Soort groenvoorziening
50,26	28,57		Zandbakzand
157,11	455,16		Plantvak onder haag
276,30	137,97		Valzand
521,85	414,02		Plantvak
3543,52	1039,87		Gras

Hoeveelhedenstaat nieuwe hagen	
<i>Haaglengthe m 1</i>	
14,26	
31,23	
25,94	
24,22	
32,70	
10,47	
14,46	
9,19	
9,17	
18,94	
11,52	
3,29	
3,29	
3,29	
3,29	
215,25	

Hoeveelhedenstaat bestaande hagen	
<i>Haaglengthe m 1</i>	
20,10	
17,54	
5,28	
42,93	

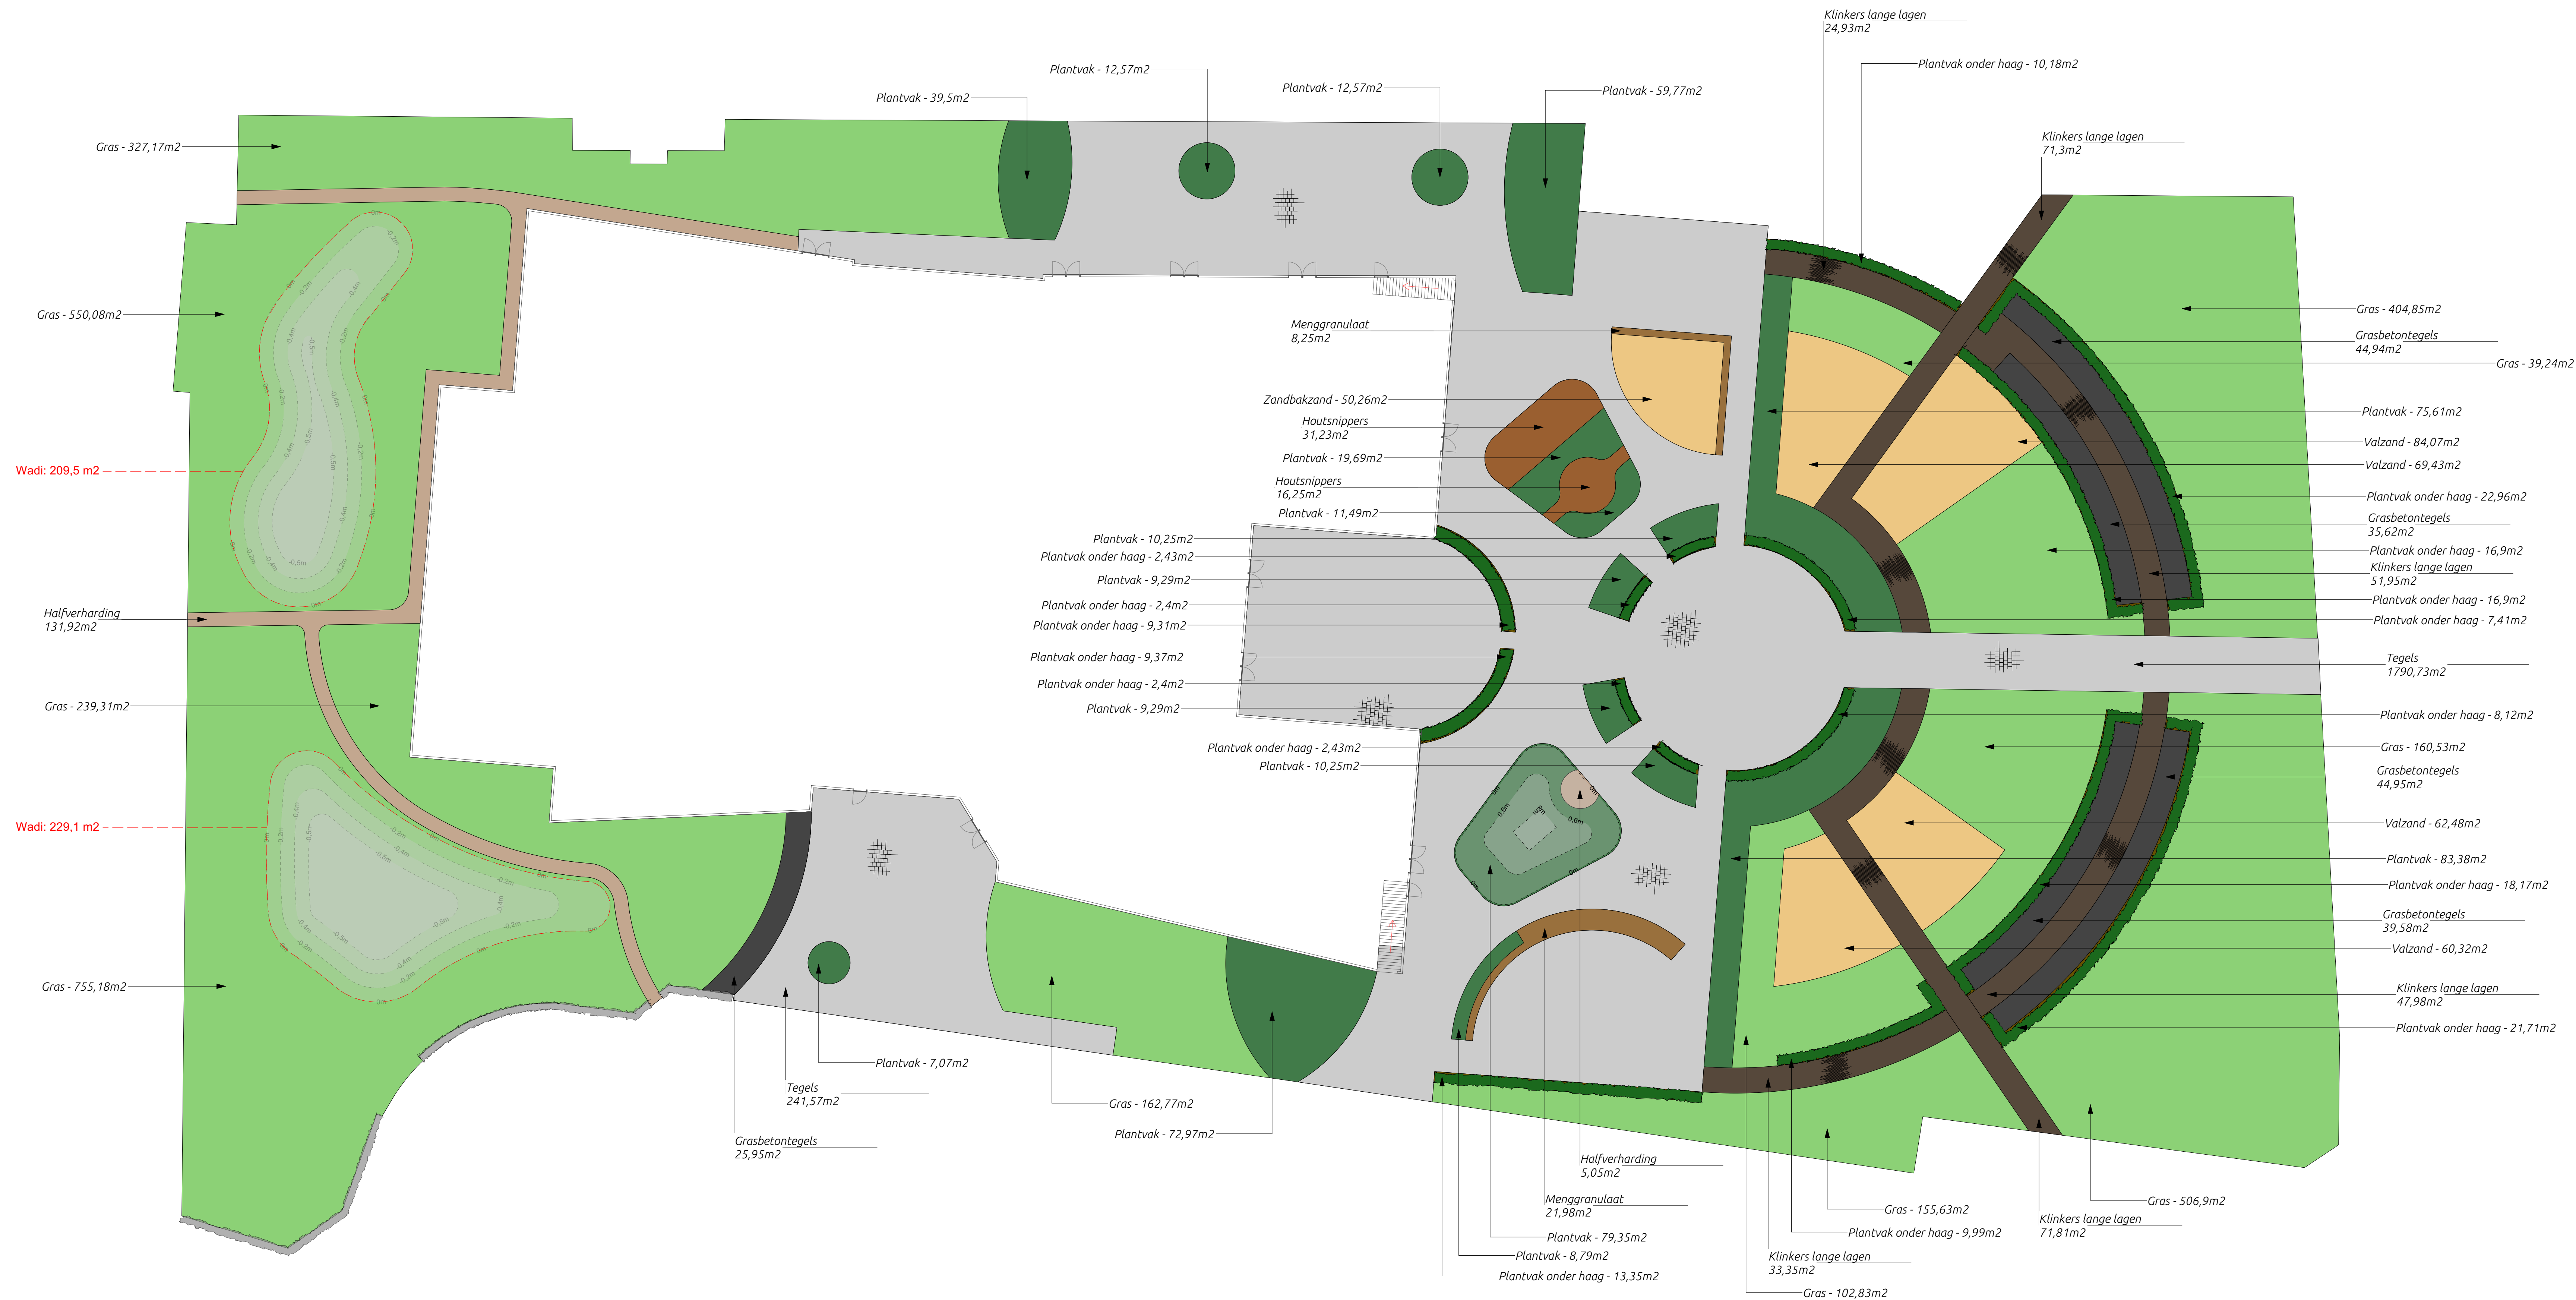

Hoeveelheden oppervlakte 3
Schaal: 1:200

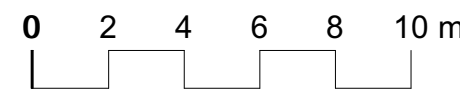

LEGENDA

Hoeveelhedenstaat Opsluitingen	
<i>Lengte m1</i>	<i>Soort opsluiting</i>
11,95	3-laags gemetselde bank
529,76	10x20
4,45	10X20 R=1
34,41	10X20 R=2
17,37	10X20 R=7
59,21	10X20 R=8
9,33	10X20 R=10
19,76	10X20 R=11
42,17	10X20 R=12
8,73	10X20 R=13
13,46	10X20 R=14
122,84	10X30
2,93	10X30 R=12
12,88	10X30 R=14
34,49	Boombank van beton-elementen 50cm enkel-laags gemetselde bank
8,06	
15,96	Staande robinia palenwand
12,58	Staande robinia palrand
0,00	

- Opsluitingen
- L + A Opsluitband 10x20
 - L + A Opsluitband 10x30
 - L + A Betonnen-zit-element hoogte zie tek.
 - L + A Gemetselde bank hoogte zie tek.
 - L + A Zandbakrand van U-zit-elementen hoogte zie tek.
 - L + A Robinia/kastanje houten palen(wand/rand)

