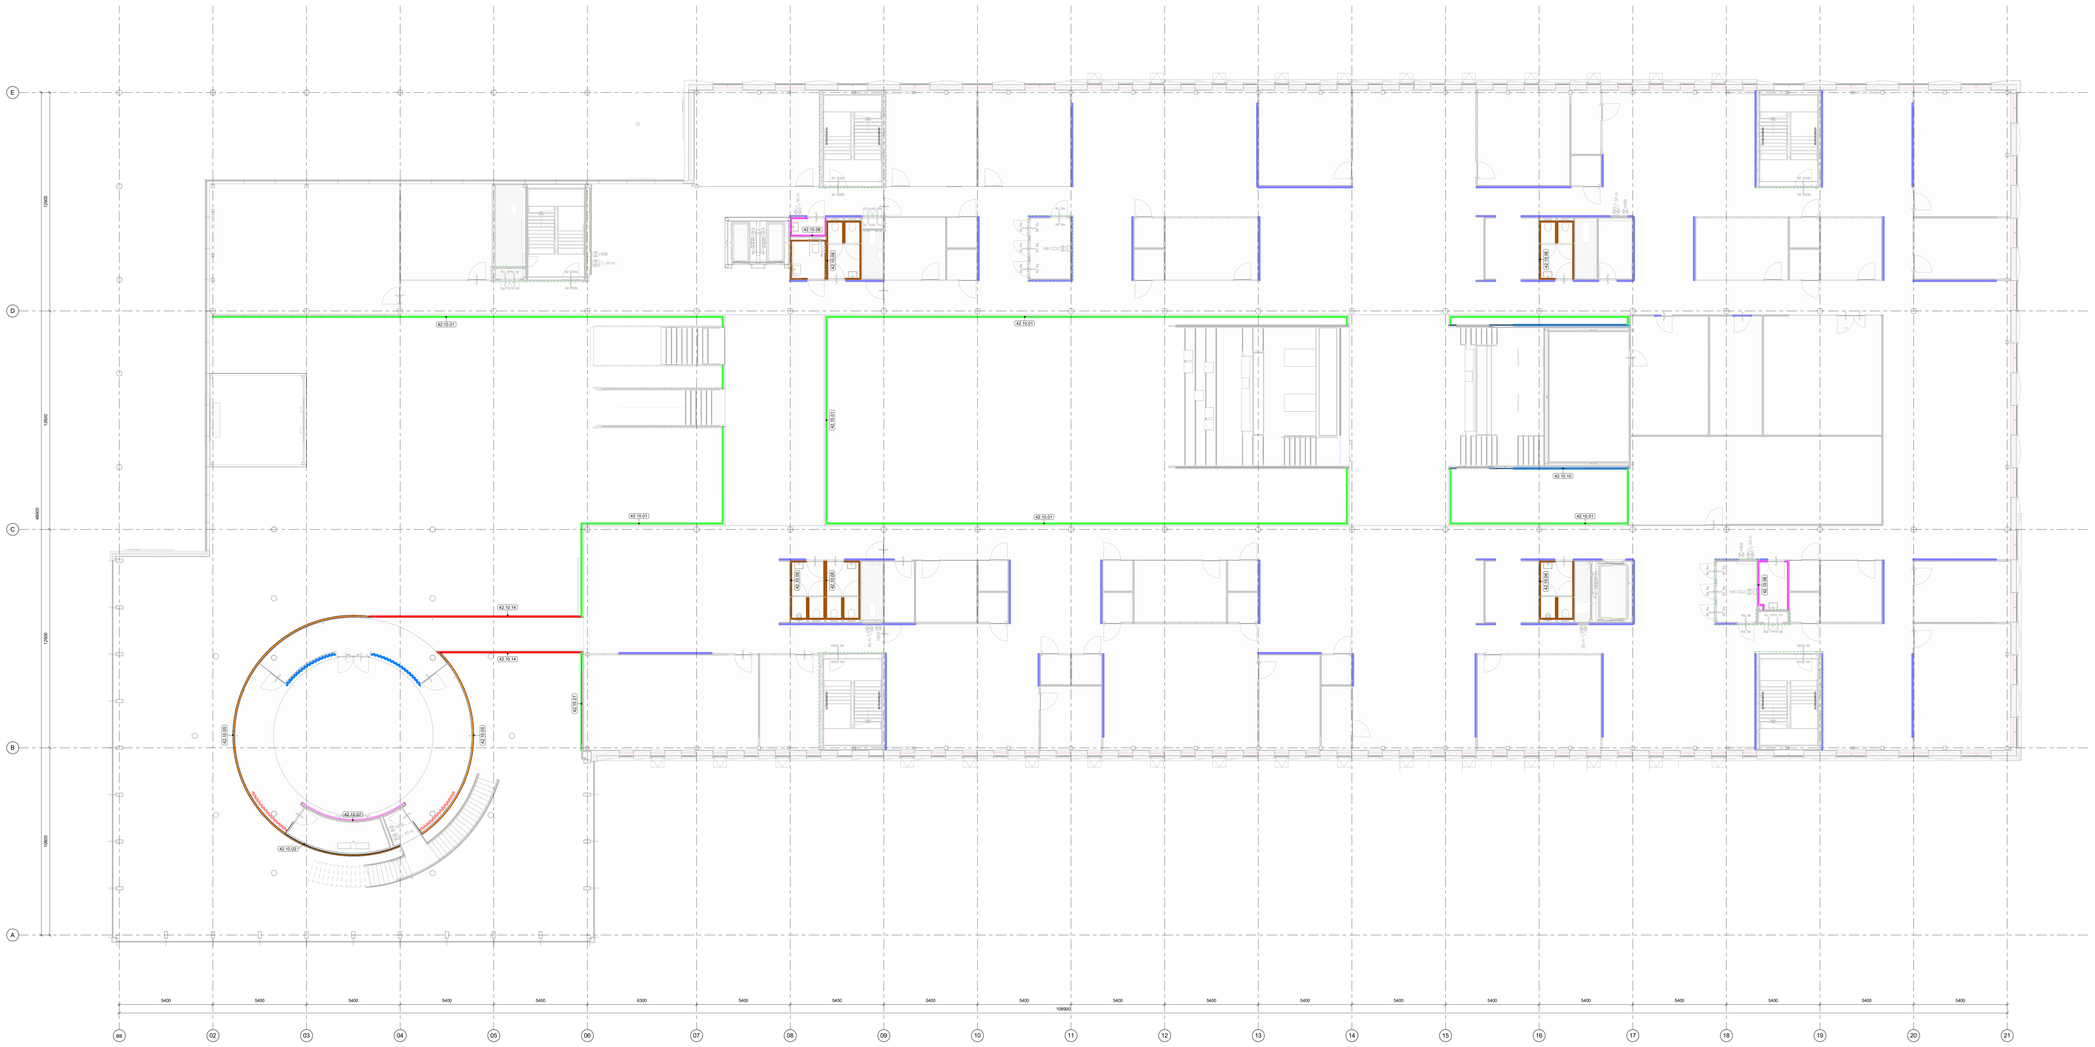
legenda

-Alle maten in het werk te controleren. Tekeningmaten zijn indicatief
-Alle maten in mm
-Afwijkingen NEN 47
-Tekening volgens documentenlijst 1226.SO2
-Materiaalcodes zijn bijbehorende materiaalkeur 1226 SO5 of bestekboek
-Afdelingscodes gelden voor het gehele werk, tenzij anders aangegeven
-Ruimtecodes zijn opgebouwd uit verdiepingscode + ruimtenummer (bv. NVF.02 : eerste verdieping RICHTV)
-Grondwaterniveau XXX. NAP. Bron: XXX. d.d.DD/MM/JJJJ
-Eventueel geldende losse inrichting valt buiten het bouwkundig bestek, tenzij anders aangegeven.
-Alle maten dienen op de bouw te worden
-Integrale brandpreventief en toegankelijkheid van ruimten, elke doorgang en diensgebouwen voldoen aan de eisen zoals vermeld in onderstaande artikelen:
-Projecten vergund volgens Bouwbesluit 2012, art. 4.22 en 4.27
-Projecten vergund volgens BBL, Bestaande bouw: art. 3.39 en 3.39 - Nieuwbouw: art 4.73, 4.78, 4.180 t/m 4.182 en 6.22
-maatvoering vloerpakketten ter plaatse van opleggingen
-de openen ramen en deuren in interne branc en rookscheidingen zijn zelfsluitend

	rook WRD (cf NEN 6075)	WRD WRD
	scheiding 30 minuten WBDBO	30 30
	scheiding 60 minuten WBDBO	60 60
	ruimte scheiding	
XX.XX	maximaal toelaatbare totale tolerantie constructie in aangegeven richting	
XX.XX.YY	materialen uitlijnen (voorkant = voorkant, flush)	
	materiaalcode: XX.XX.YY (XX.XX=NL-SfB code, YY=volgnummer)	
	kozijnmerk: X.YY.ZZZ (X=soort, YY=type, ZZZ=volgnummer)	
	buiten beslek	
	componenten interieur architect, zie documenten Fokkema	
	installatietechnische componenten, voor alle installatietechnische specificaties, tekeningen en berekeningen zie documenten installatie adviseur	
	vegetatiedak	
(L)	loopdoor indicatie	

- Noodverlichting wordt aangebracht conform de NEN 1010 en de NEN-EN 1838.
- Alle ruimten worden voorzien van rookmelders conform het Bouwbesluit.
- De ontruimingsinstallatie wordt aangebracht conform de NEN 2575 richtlijn

42.10.01	42.10.01	zitdeelwerk vloerrand perfo
42.10.02	42.10.02	meltude woodline
42.10.02	42.10.02	woodline
42.10.03	42.10.03	wandafwerking reserverring interieur architect
42.10.04	42.10.04	ferrari doek op frame binnen gevel raadzaal
42.10.05	42.10.05	ferrari doek op frame buiten gevel raadzaal
42.10.06	42.10.06	tegelwand afwerking sanitaire
42.10.07	42.10.07	trouwzaal 3D stoffering
42.10.08	42.10.08	muurwerf / latex / achtstibbaar
42.10.09	42.10.09	
42.10.09	42.10.09	barnboerfineer op paneel
42.10.10	42.10.10	houten lamellen wand
42.10.11	42.10.11	akoestisch vlt
42.10.12	42.10.12	gordijn transparant
42.10.13	42.10.13	gordijn
42.10.14	42.10.14	zitdeelk vloerrand
42.10.15	42.10.15	
42.10.XX	42.10.XX	
42.10.XX	42.10.XX	staten kader voor 3d stoffering


E
D
C
B
A
42.10.01
42.10.01
42.10.01
42.10.01
42.10.01
42.10.01
42.10.01
42.10.01
42.10.13
42.10.14
42.10.07
42.10.07
