



DOORSNEDE A-A

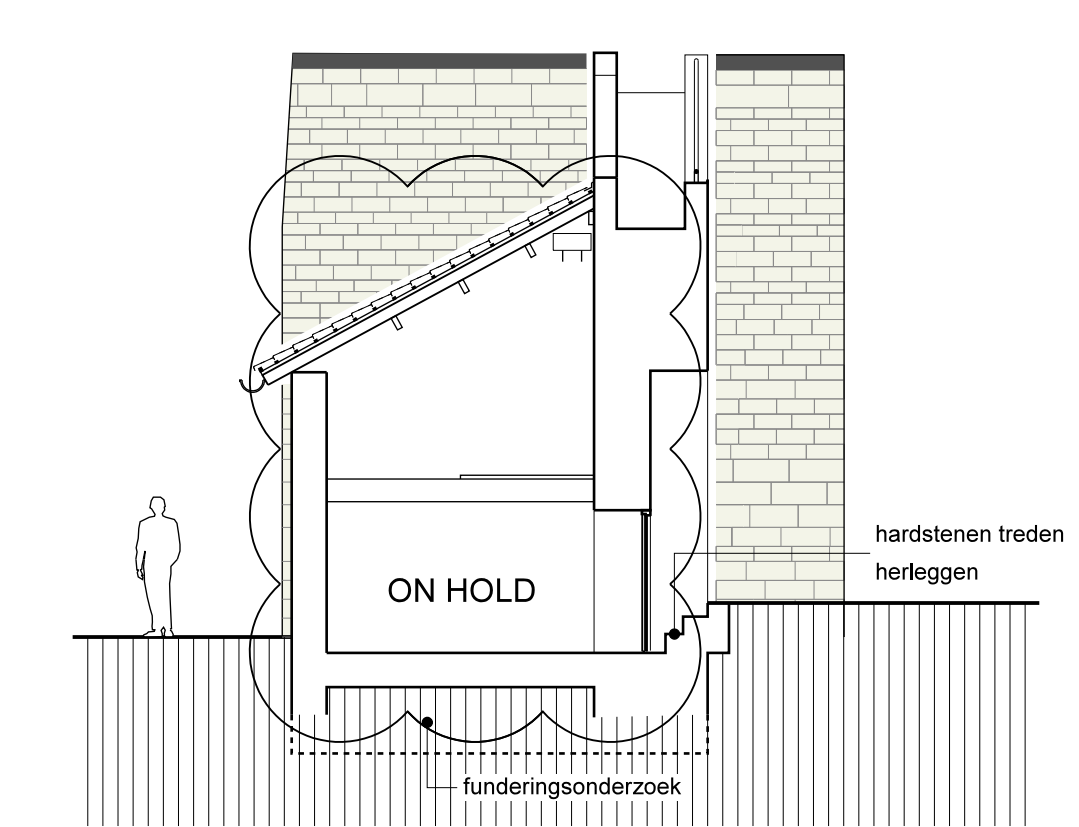


DOORSNEDE B-B

VOORGEVEL

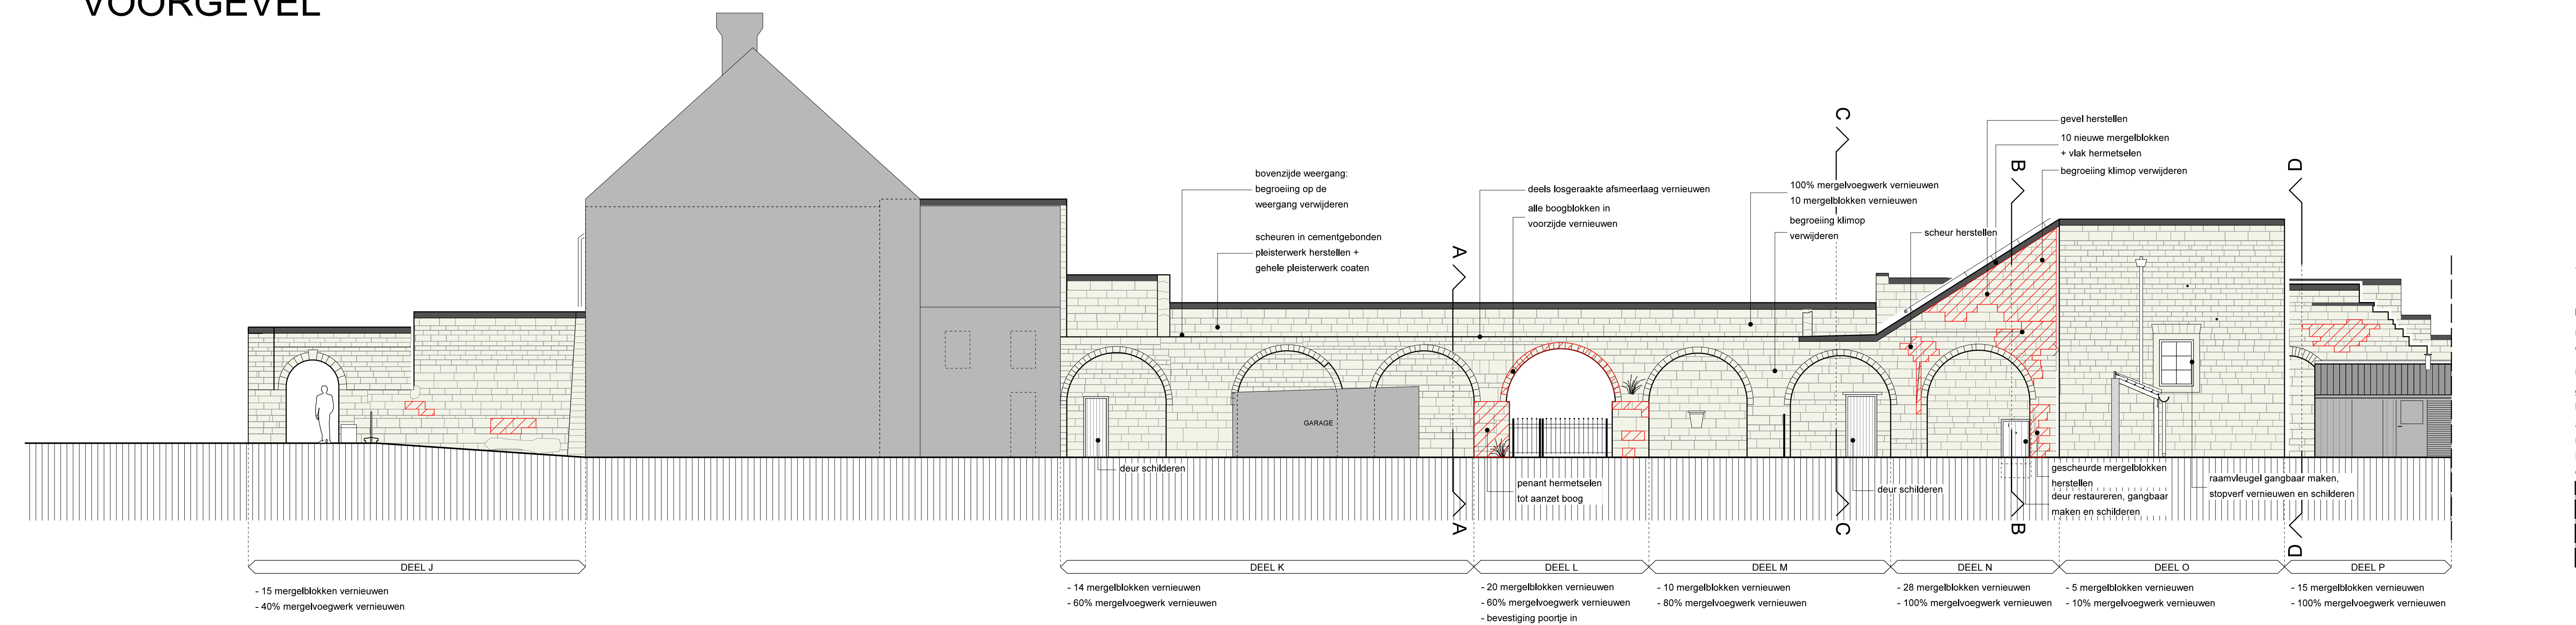


ACHTERGEVEL

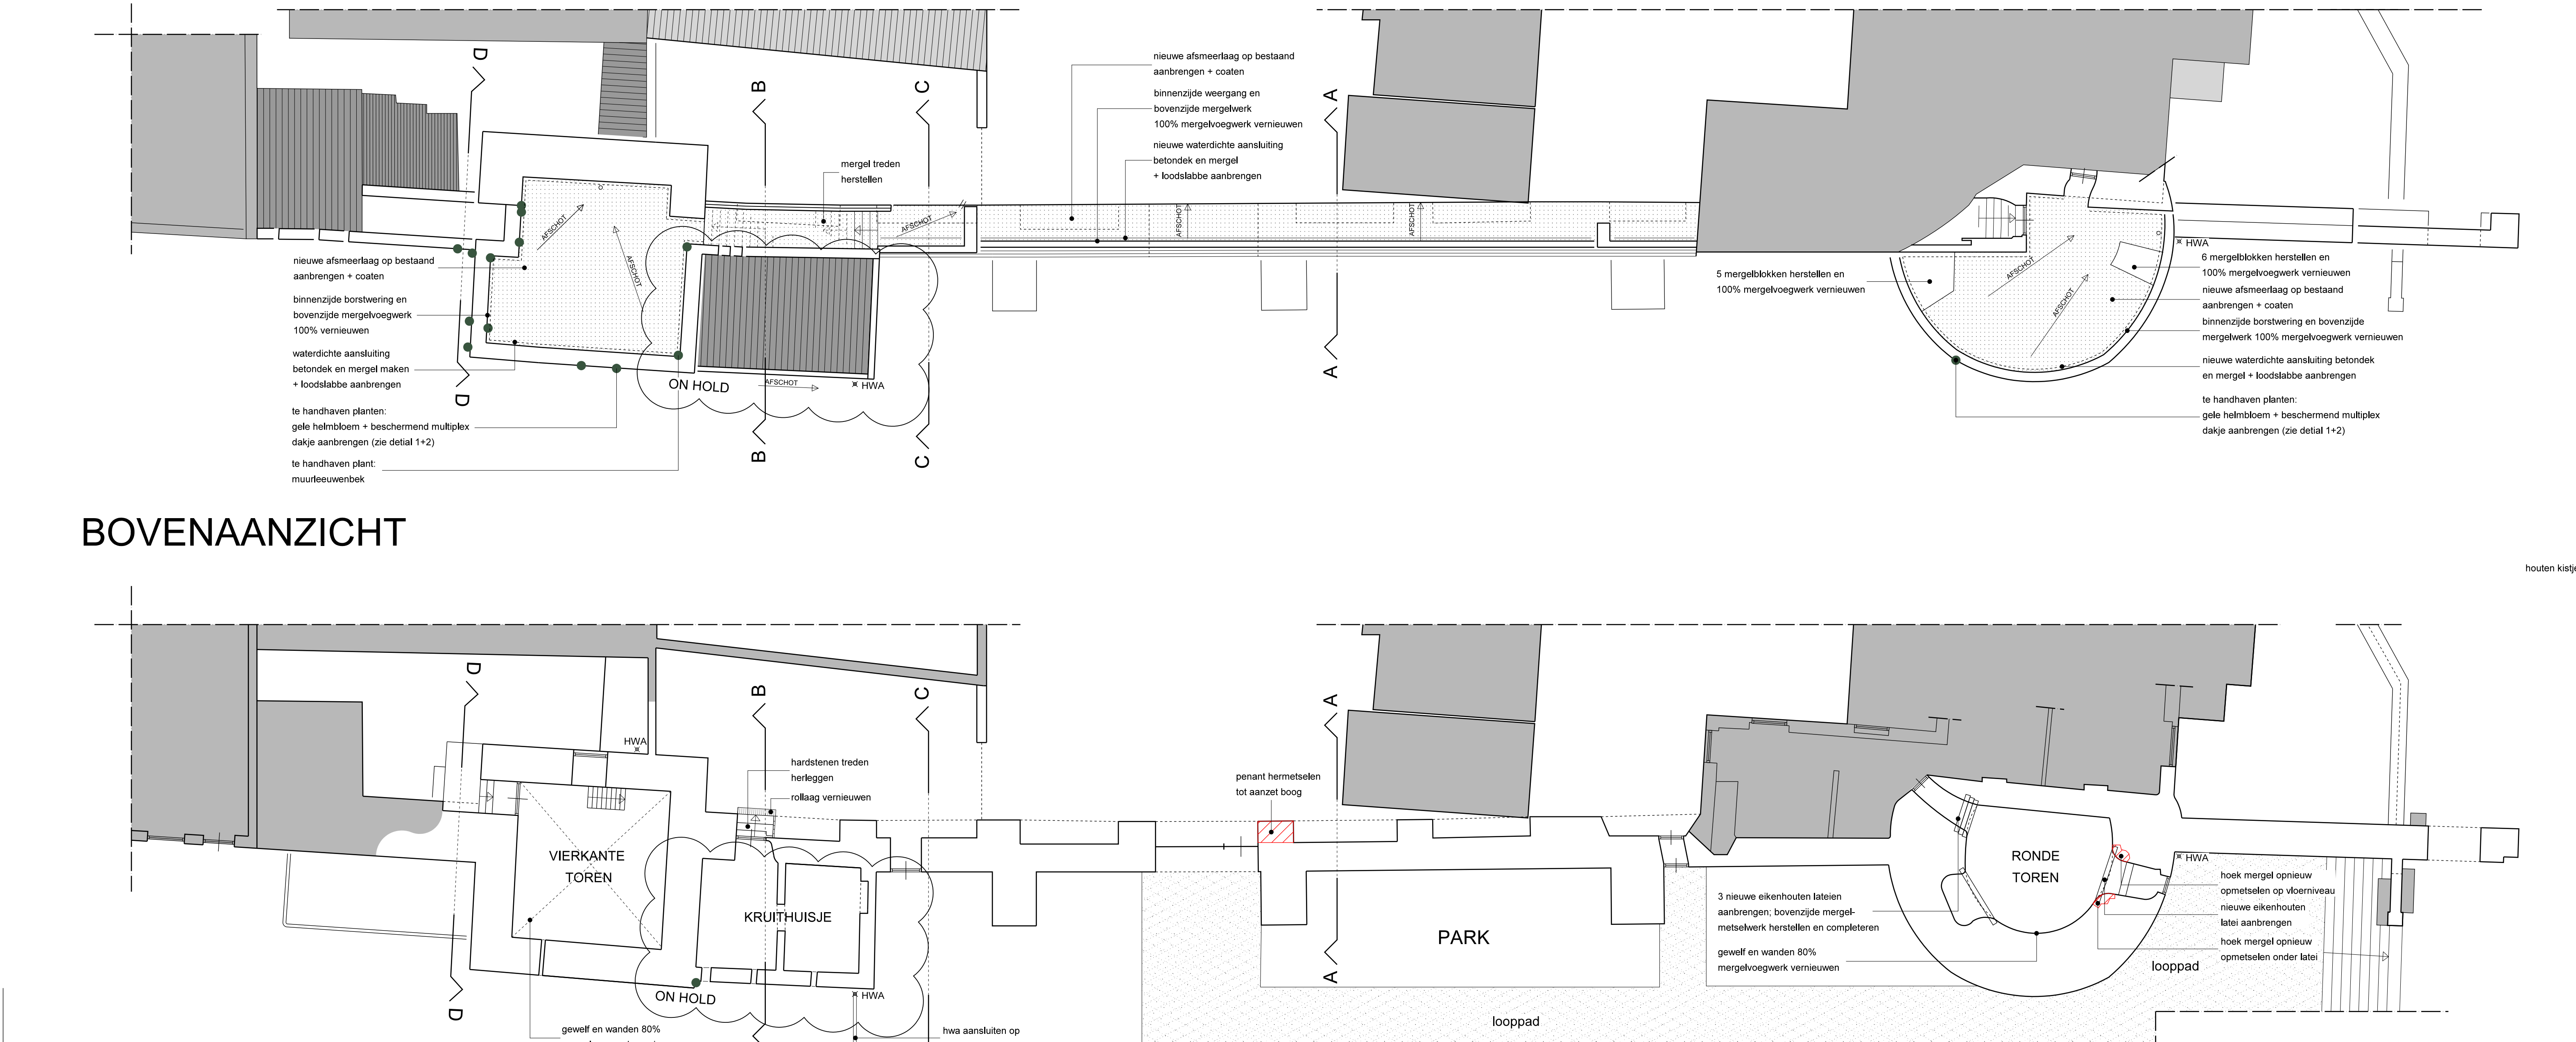


DOORSNEDE C-C (zijgevel kruithuis)

DOORSNEDE D-D (zijgevel vierkante toren)


BOVENAANZICHT

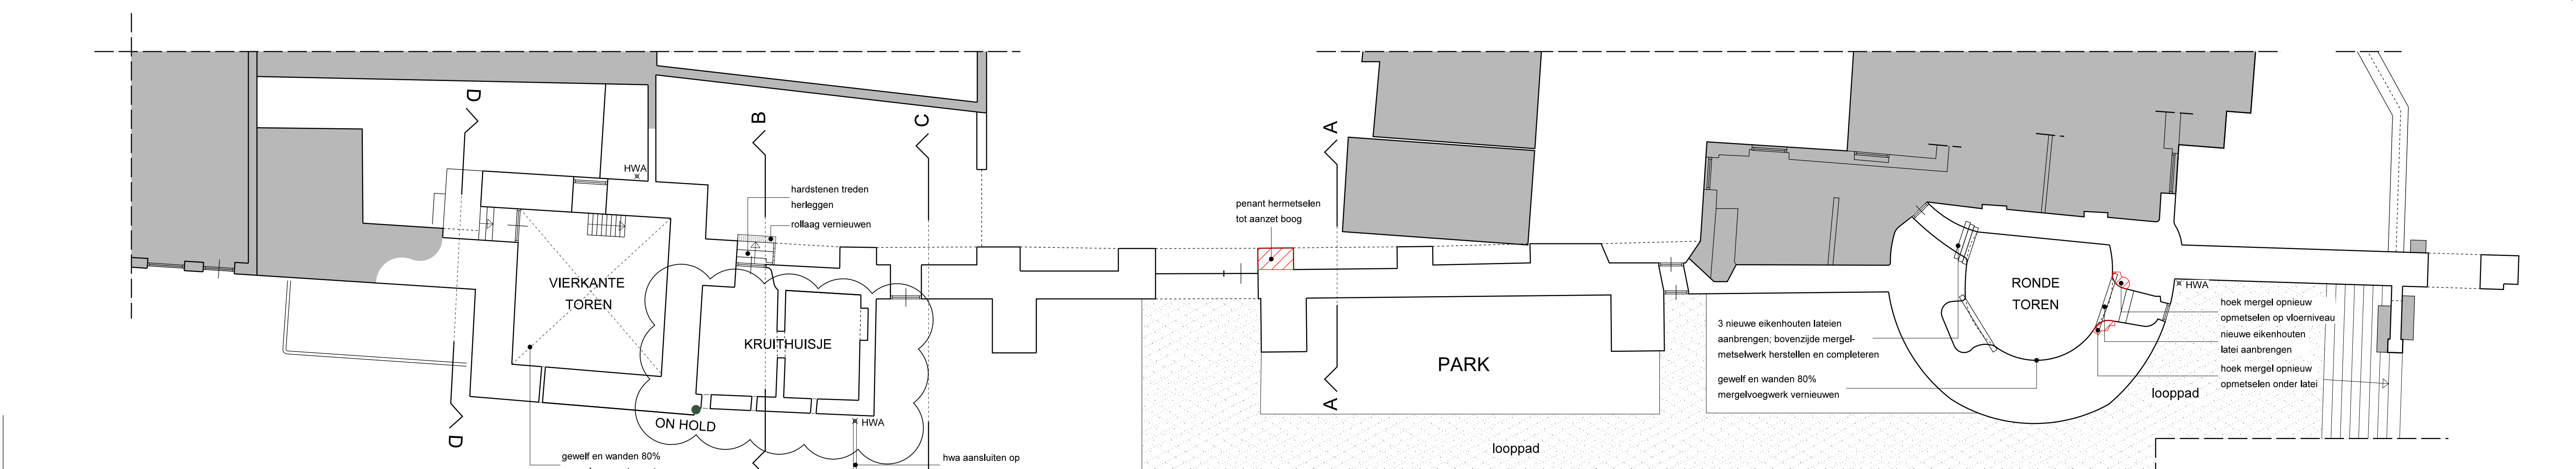


PLATTEGROND

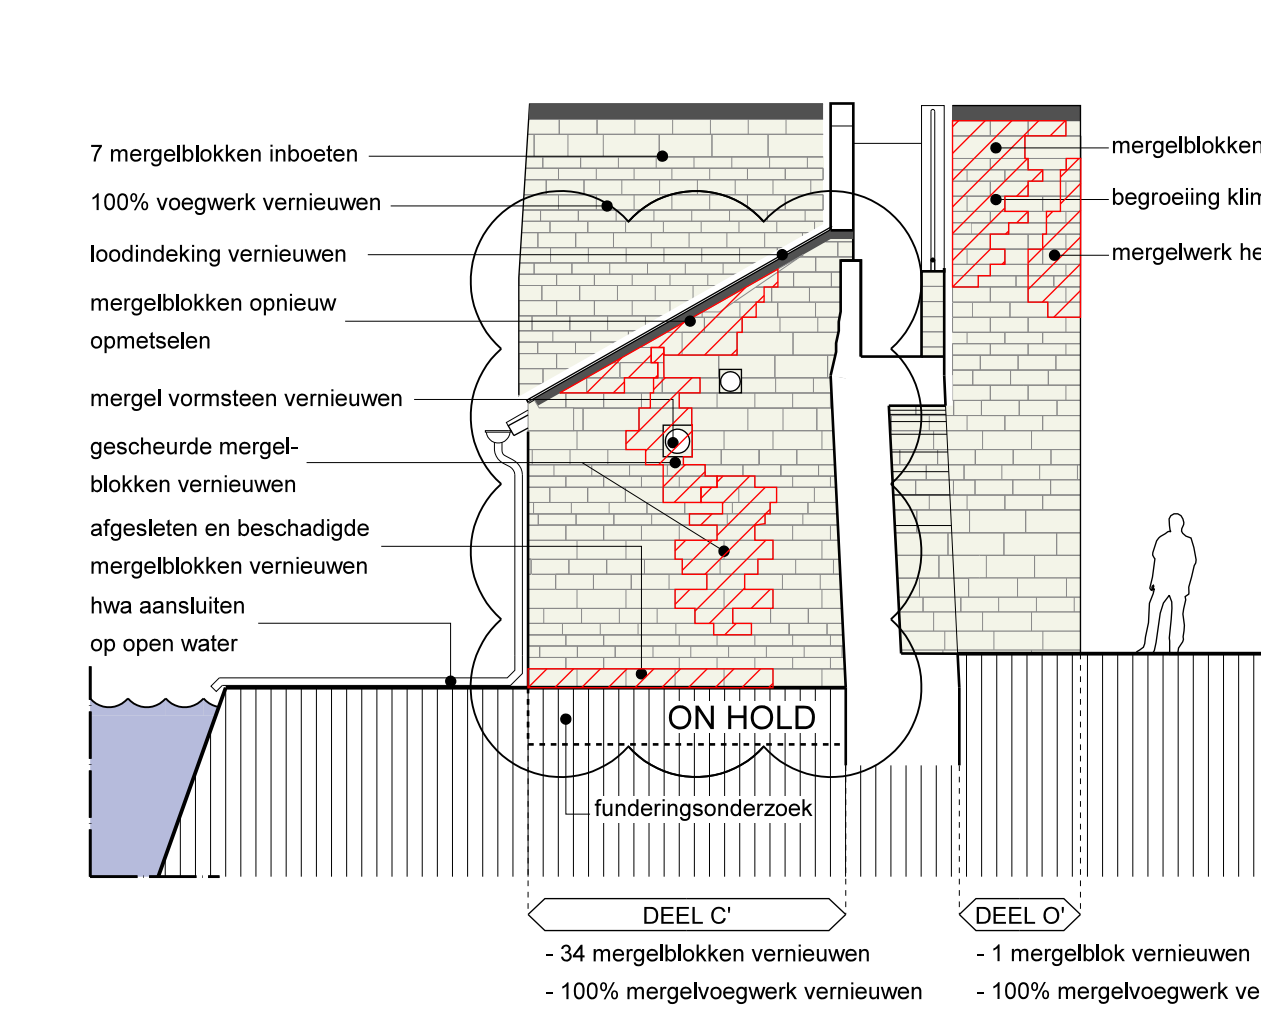

DOORSNEDE C-C (zijgevel kruithuis)

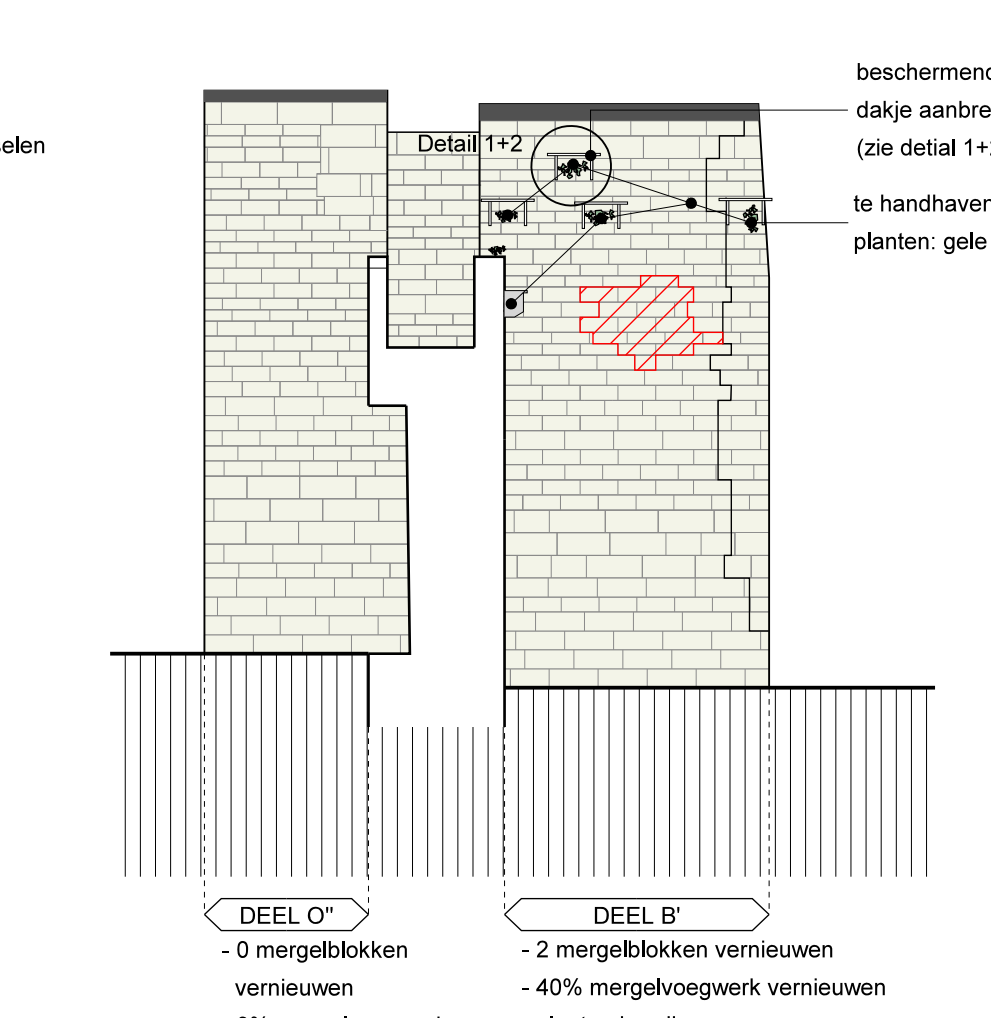

DOORSNEDE D-D (zijgevel vierkante toren)

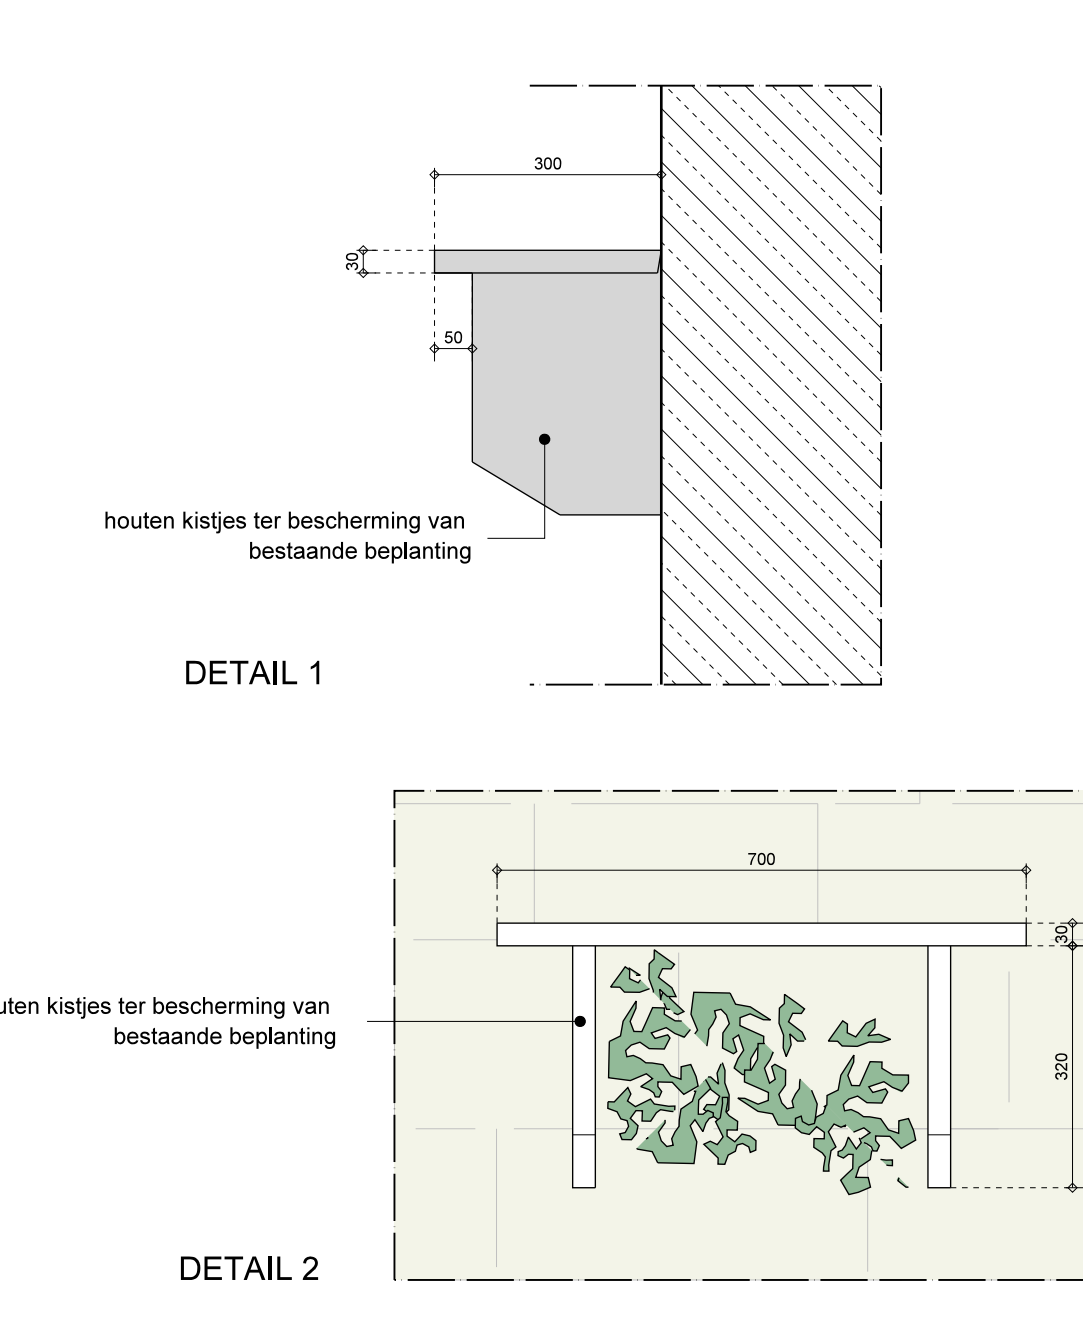


RENVOOI

METSELERWERK
bestaand metselwerk

MERSELWERK
mergel blokken

BEGROEIINGEN
struiken
te handhaven plant

MATEN IN HET WERK TE METEN CQ TE CONTROLEREN

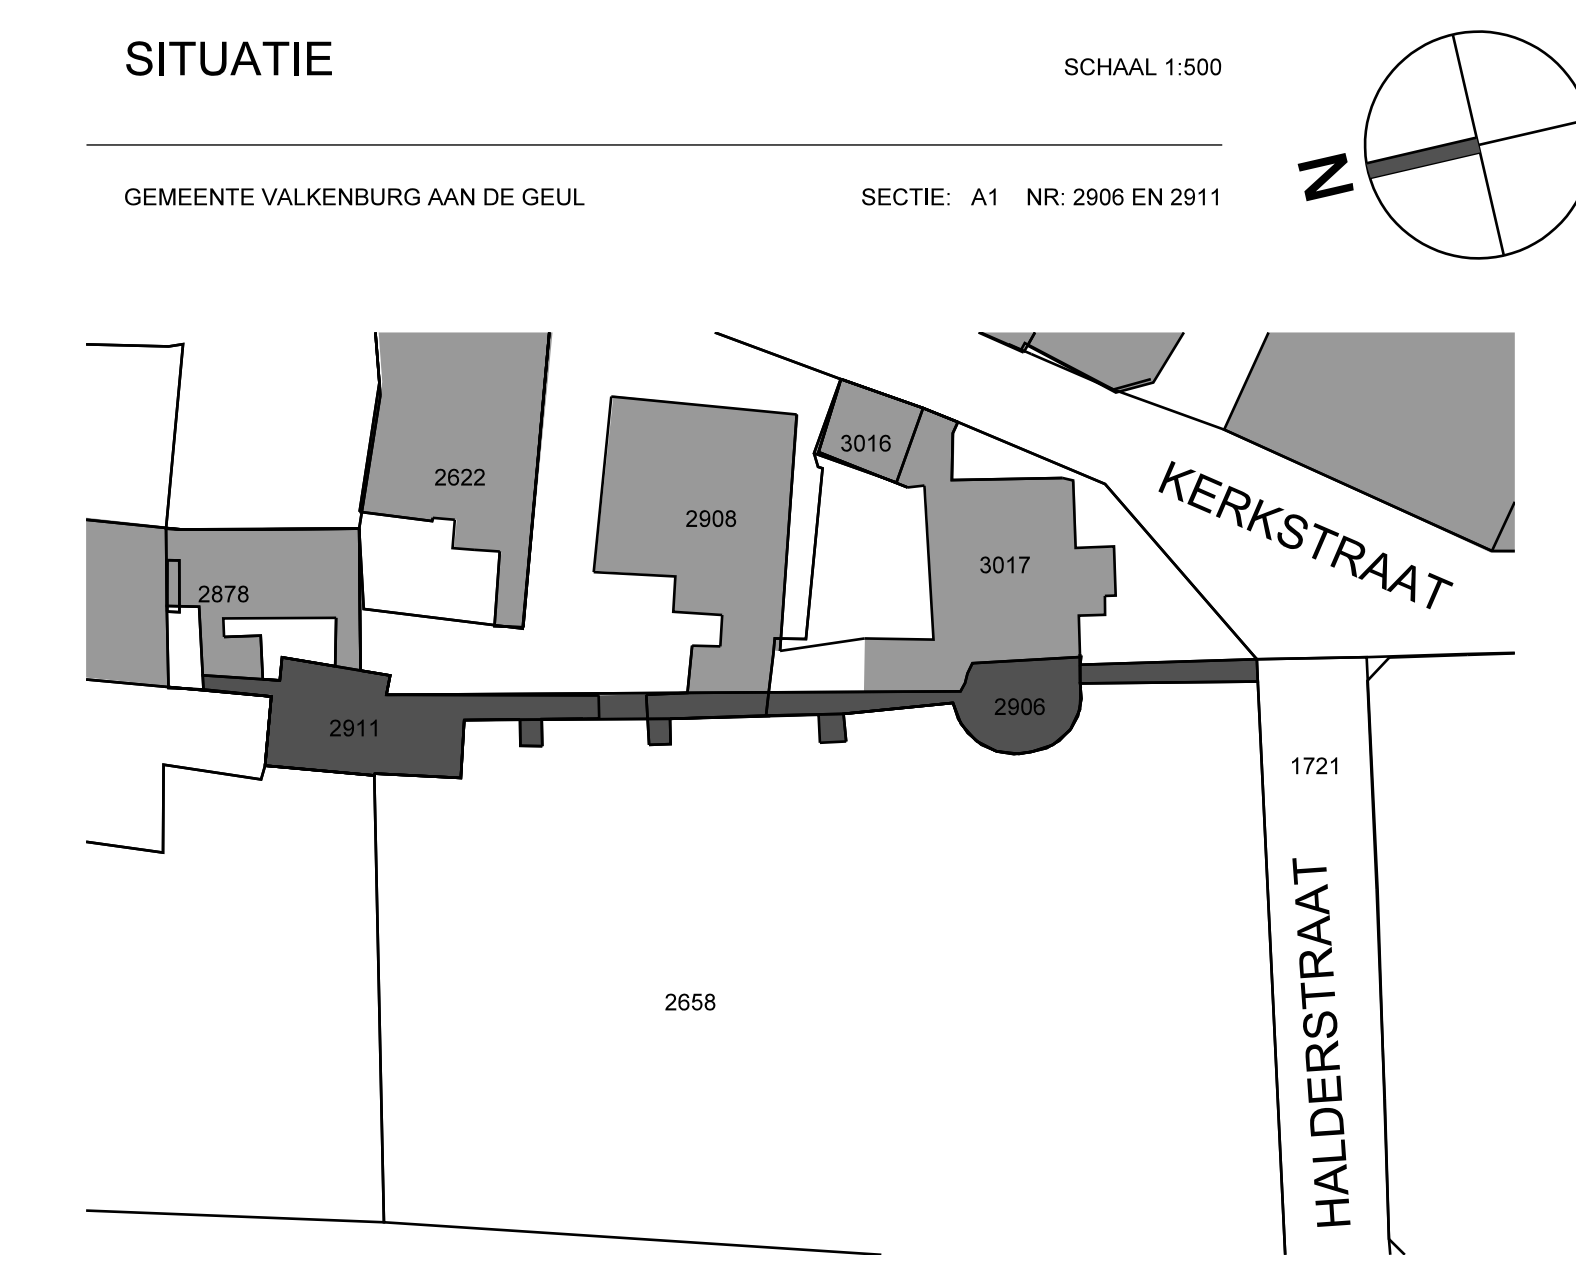

HALDERPARK STADSWAL
VALKENBURG AAN DE GEUL

restauratieplan
gevels, plattegrond/bovenaan, en details

24-04-2018

CONCEPT 11-1697

1:100
pk
A0

rp 001

HVN ARCHITECTEN BV
VOORVELT NIJSSSEN SCHEREN